


**Публичный сервитут в целях размещения
объекта электросетевого хозяйства по титулу
"Строительство ТП 10/0,4 кВ, ЛЭП 10 кВ от ВЛ 35-03, ЛЭП 10 кВ от ВЛ 35-17,
организация системы учета электроэнергии в п. Котельниково Зеленоградского района"**

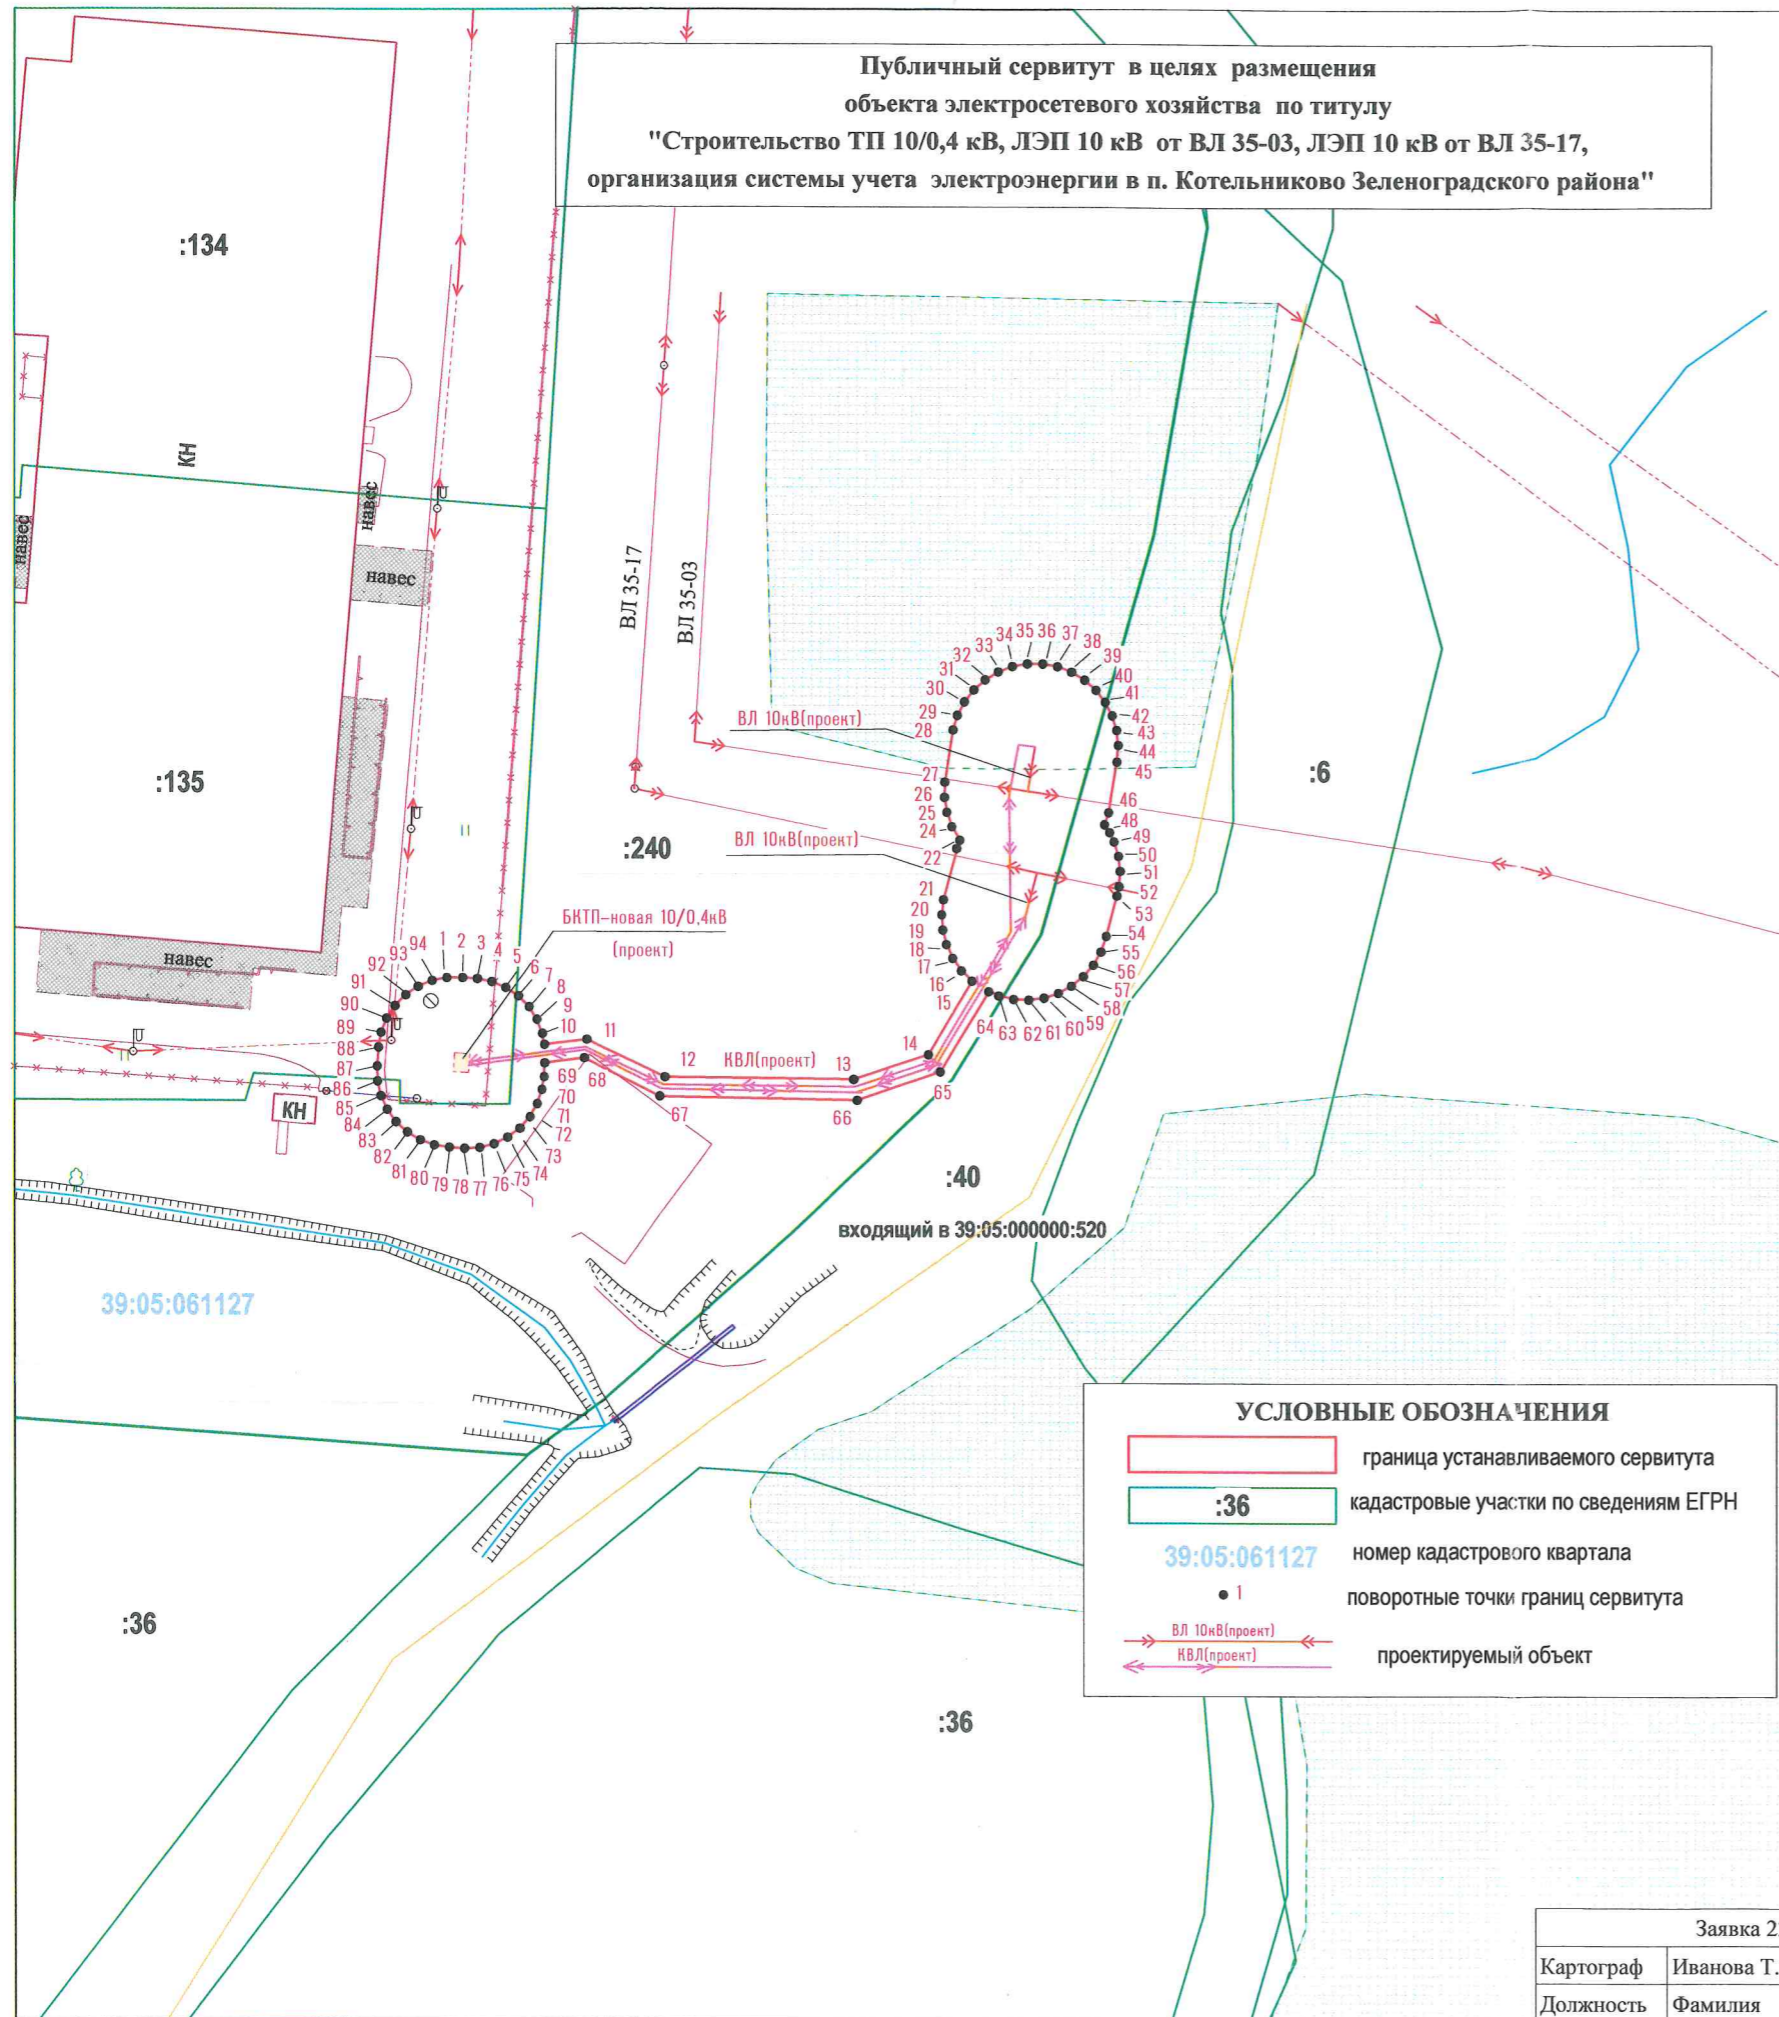

УСЛОВНЫЕ ОБОЗНАЧЕНИЯ

граница устанавливаемого сервитута
 :36 кадастровые участки по сведениям ЕГРН
39:05:061127 номер кадастрового квартала
• 1 поворотные точки границ сервитута
→ ВЛ 10кВ(проект)
→ КВЛ(проект)

МЕСТОПОЛОЖЕНИЕ ПУБЛИЧНОГО СЕРВИТУТА:
Калининградская область, Зеленоградский муниципальный округ, район пос. Котельниково

Площадь публичного сервитута 1448 кв.м

Обозначение характерных точек границ	система координат: МСК 39 метод определения координат: геодезический		Средняя квадратическая погрешность положения поворотных точек границ
	Координаты		
1	2	3	-
1	358925.89	1178378.45	0.1
2	358925.88	1178380.51	0.1
3	358925.76	1178382.44	0.1
4	358925.36	1178384.39	0.1
5	358924.59	1178386.23	0.1
6	358923.46	1178387.87	0.1
7	358922.04	1178389.27	0.1
8	358920.36	1178390.35	0.1
9	358918.51	1178391.07	0.1
10	358917.03	1178391.36	0.1
11	358917.73	1178396.92	0.1
12	358912.76	1178407.28	0.1
13	358912.45	1178432.22	0.1
14	358915.73	1178442.06	0.1
15	358925.46	1178447.86	0.1
16	358926.82	1178446.47	0.1
17	358928.46	1178445.32	0.1
18	358930.28	1178444.48	0.1
19	358932.22	1178443.98	0.1
20	358934.22	1178443.85	0.1
21	358936.21	1178444.07	0.1
22	358942.98	1178445.85	0.1
23	358944.07	1178446.25	0.1
24	358945.88	1178445.19	0.1
25	358947.77	1178444.52	0.1
26	358949.75	1178444.2	0.1
27	358951.75	1178444.25	0.1
28	358958.67	1178445.34	0.1
29	358960.58	1178445.92	0.1
30	358962.36	1178446.84	0.1
31	358963.94	1178448.07	0.1
32	358965.27	1178449.57	0.1
33	358966.31	1178451.28	0.1
34	358967.03	1178453.15	0.1
35	358967.39	1178455.12	0.1
36	358967.39	1178457.12	0.1
37	358967.03	1178459.09	0.1
38	358966.31	1178460.96	0.1
39	358965.27	1178462.67	0.1
40	358963.94	1178464.17	0.1
41	358962.36	1178465.39	0.1
42	358960.58	1178466.32	0.1
43	358958.67	1178466.9	0.1
44	358956.68	1178467.13	0.1
45	358954.46	1178466.95	0.1
46	358947.77	1178465.86	0.1
47	358946.19	1178465.31	0.1
48	358945.14	1178465.98	0.1
49	358943.92	1178466.58	0.1
50	358942.01	1178467.16	0.1
51	358940.02	1178467.39	0.1
52	358938.02	1178467.26	0.1
53	358936.77	1178466.97	0.1
54	358931.43	1178465.56	0.1
55	358929.35	1178464.85	0.1
56	358927.62	1178463.85	0.1
57	358926.09	1178462.55	0.1
58	358924.83	1178461	0.1
59	358923.87	1178459.24	0.1
60	358923.24	1178457.34	0.1
61	358922.97	1178455.35	0.1
62	358923.06	1178453.35	0.1
63	358923.51	1178451.4	0.1
64	358924.07	1178450.06	0.1
65	358913.43	1178443.66	0.1
66	358909.68	1178432.67	0.1
67	358910.2	1178406.59	0.1
68	358915.27	1178396.57	0.1
69	358914.58	1178391.38	0.1
70	358912.76	1178391.31	0.1
71	358911.07	1178391.02	0.1
72	358909.18	1178390.39	0.1
73	358907.46	1178389.39	0.1
74	358905.96	1178388.07	0.1
75	358904.76	1178386.49	0.1
76	358903.9	1178384.69	0.1
77	358903.4	1178382.76	0.1
78	358903.3	1178380.77	0.1
79	358903.44	1178378.77	0.1
80	358903.74	1178376.8	0.1
81	358904.42	1178374.93	0.1
82	358905.46	1178373.23	0.1
83	358906.82	1178371.77	0.1
84	358908.44	1178370.6	0.1
85	358910.25	1178369.78	0.1
86	358912.2	1178369.34	0.1
87	358914.19	1178369.29	0.1
88	358916.68	1178369.46	0.1
89	358918.65	1178369.81	0.1
90	358920.5	1178370.54	0.1
91	358922.18	1178371.62	0.1
92	358923.6	1178373.01	0.1
93	358924.73	1178374.66	0.1
94	358925.5	1178376.49	0.1
1	358925.89	1178378.45	0.1

ООО "ГЕОИД"

Заявка 22_01081		Схема расположения границ публичного сервитута М 1:1000	
Картограф	Иванова Т.В.	Дата	по титулу "Строительство ТП 10/0,4 кВ, ЛЭП 10 кВ от ВЛ 35-03, ЛЭП 10 кВ от ВЛ 35-17, организация системы учета электроэнергии в п. Котельниково Зеленоградского района"
Должность	Фамилия	Подпись	