




Заявка 19_02214	Масштаб 1:2000	Система координат МСК-39
Картограф Иванова Т.В.	Фамилия	Должность
30.08.19	ЛПН 0,4 кв в п. Откосово Зеленоградский ГО	Объект
000 "ТЕОИД"	ЛПН 0,4 кв в п. Откосово Зеленоградский ГО	Объект

УСЛОВНЫЕ ОБОЗНАЧЕНИЯ

- Граница устанавливаемого сервитута (Red hatched box)
- Кадастровые участки по сведениям ЕПРН (Green box)
- Поворотные точки границ сервитута (Black dot)
- Граница кадастрового квартала (Blue dashed line)
- Номер кадастрового квартала (39:05:061109)

Средняя квадратическая погрешность положения	Обозначение : геодезический	Координаты, м	Х	У	З	Границы
0.1	метод определения координат					
0.1	площадь: 469 кв.м					
0.1	поворотных точек					
0.1	1					
0.1	2					
0.1	3					
0.1	1	366284.9	117305.62			
0.1	2	366284.9	117305.62			
0.1	3	366284.9	117305.62			
0.1	4	366282.79	117307.87			
0.1	5	366265.61	117305.68			
0.1	6	366264.16	117306.68			
0.1	7	366261.24	117344.15			
0.1	8	366258.46	117381.11			
0.1	9	366311.72	117421.75			
0.1	10	366315.37	117423.03			
0.1	11	366315.6	117424.25			
0.1	12	366314.89	117425.54			
0.1	13	366313.49	117426			
0.1	14	366312.55	117425.69			
0.1	15	366256.79	117383.63			
0.1	16	366256.08	117382.34			
0.1	17	366255.83	117378.46			
0.1	18	366258.51	117343.93			
0.1	19	366261.87	117302.89			
0.1	1	366284.9	117305.62			

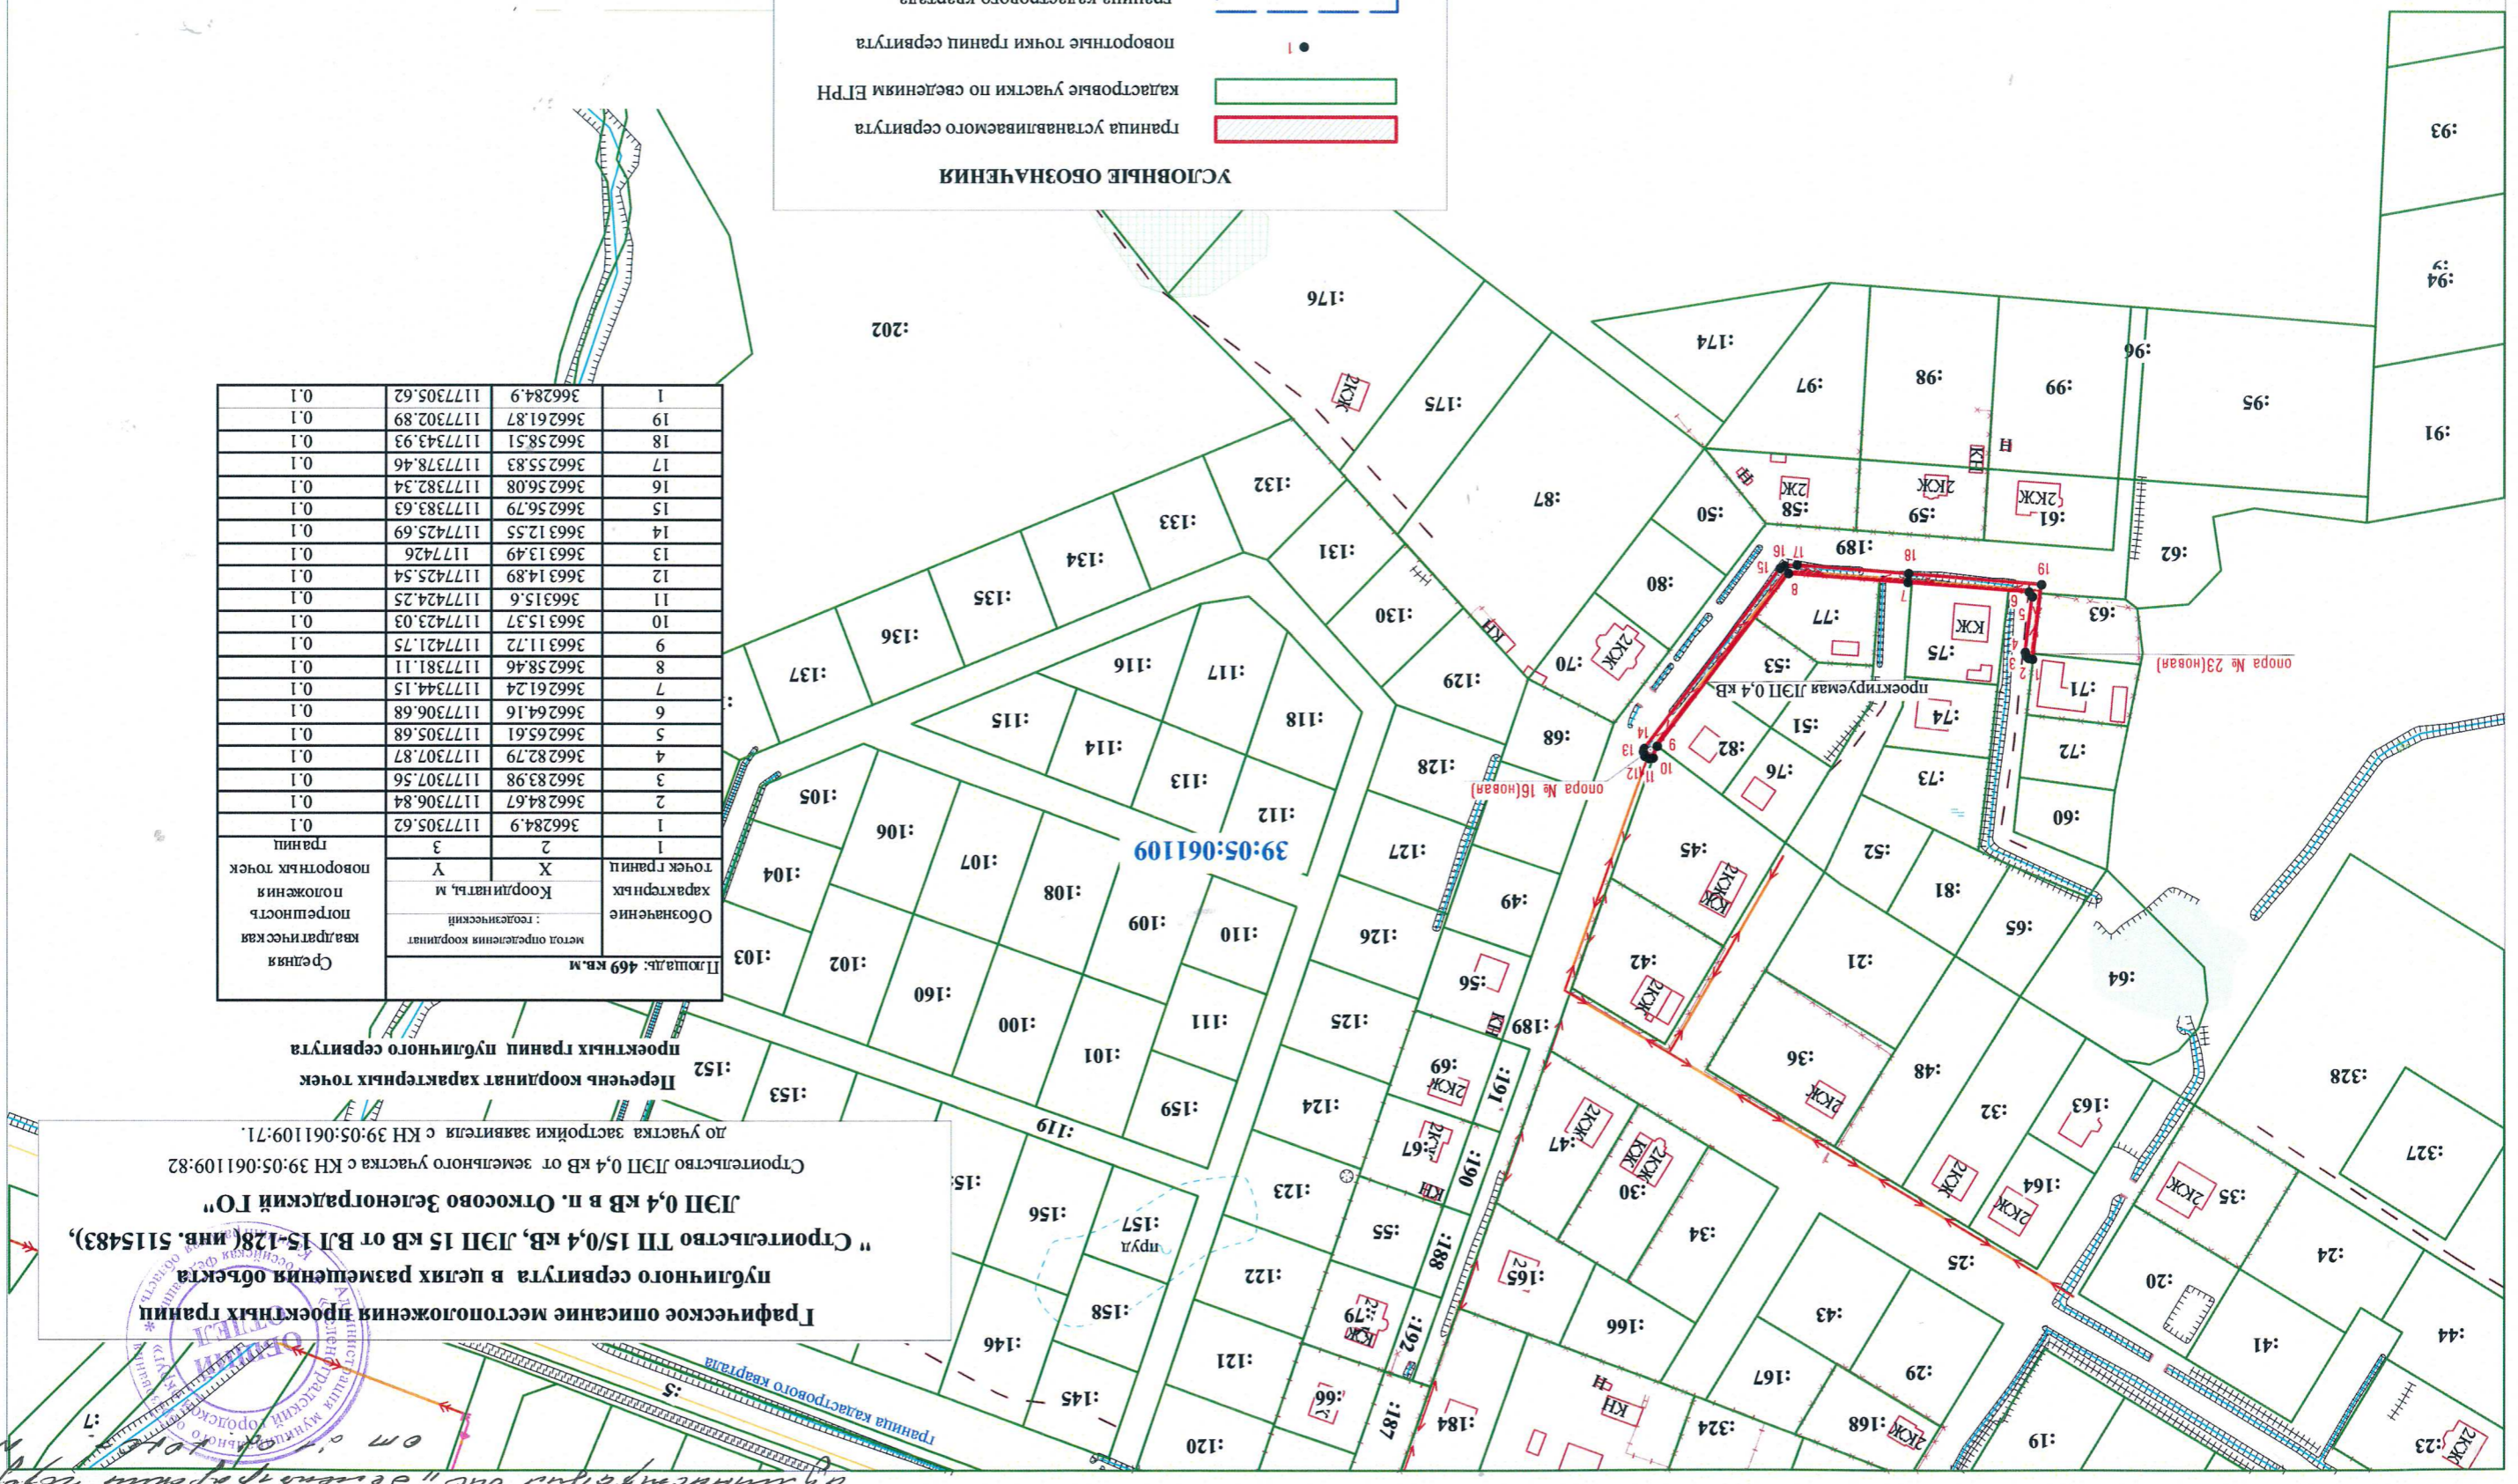

Графическое описание местоположения проектных границ публичного сервитута в целях размещения объекта "Строительство ТП 15/0,4 кв, ЛПН 15 кв от ВЛ 15-128(инв. 5115483), ЛПН 0,4 кв в п. Откосово Зеленоградский ГО"

Строительство ЛПН 0,4 кв от земельного участка с КН 39:05:061109:82 по участку застройки заявителя с КН 39:05:061109:71.

Перечень координат характерных точек проектных границ публичного сервитута

Примечание к плану (внесено в план)
 0. Граница кадастрового квартала
 1. Граница участка по сведениям ЕПРН
 2. Поворотные точки границ сервитута
 3. Граница устанавливаемого сервитута
 4. Номер кадастрового квартала