


Приложение к плану межевания территории
 администрация МО "Зеленоградский городской округ"
 кадастровый учет

№ 19_02214
 от 30.08.19

Область
 Калининградская



**Графическое описание местоположения проектных границ
 публичного сервитута в целях размещения объекта
 " Строительство ТП 15/0,4 кВ, ЛЭП 15 кВ от ВЛ 15-128(инв. 5115483),
 ЛЭП 0,4 кВ в п. Откосово Зеленоградский ГО"**
 Строительство ВЛЗ 15 кВ от проектируемой опоры №6 на отпайке ВЛ 15-128
 до проектируемой опоры № 11
 в районе кадастрового участка 39:05:060302:52

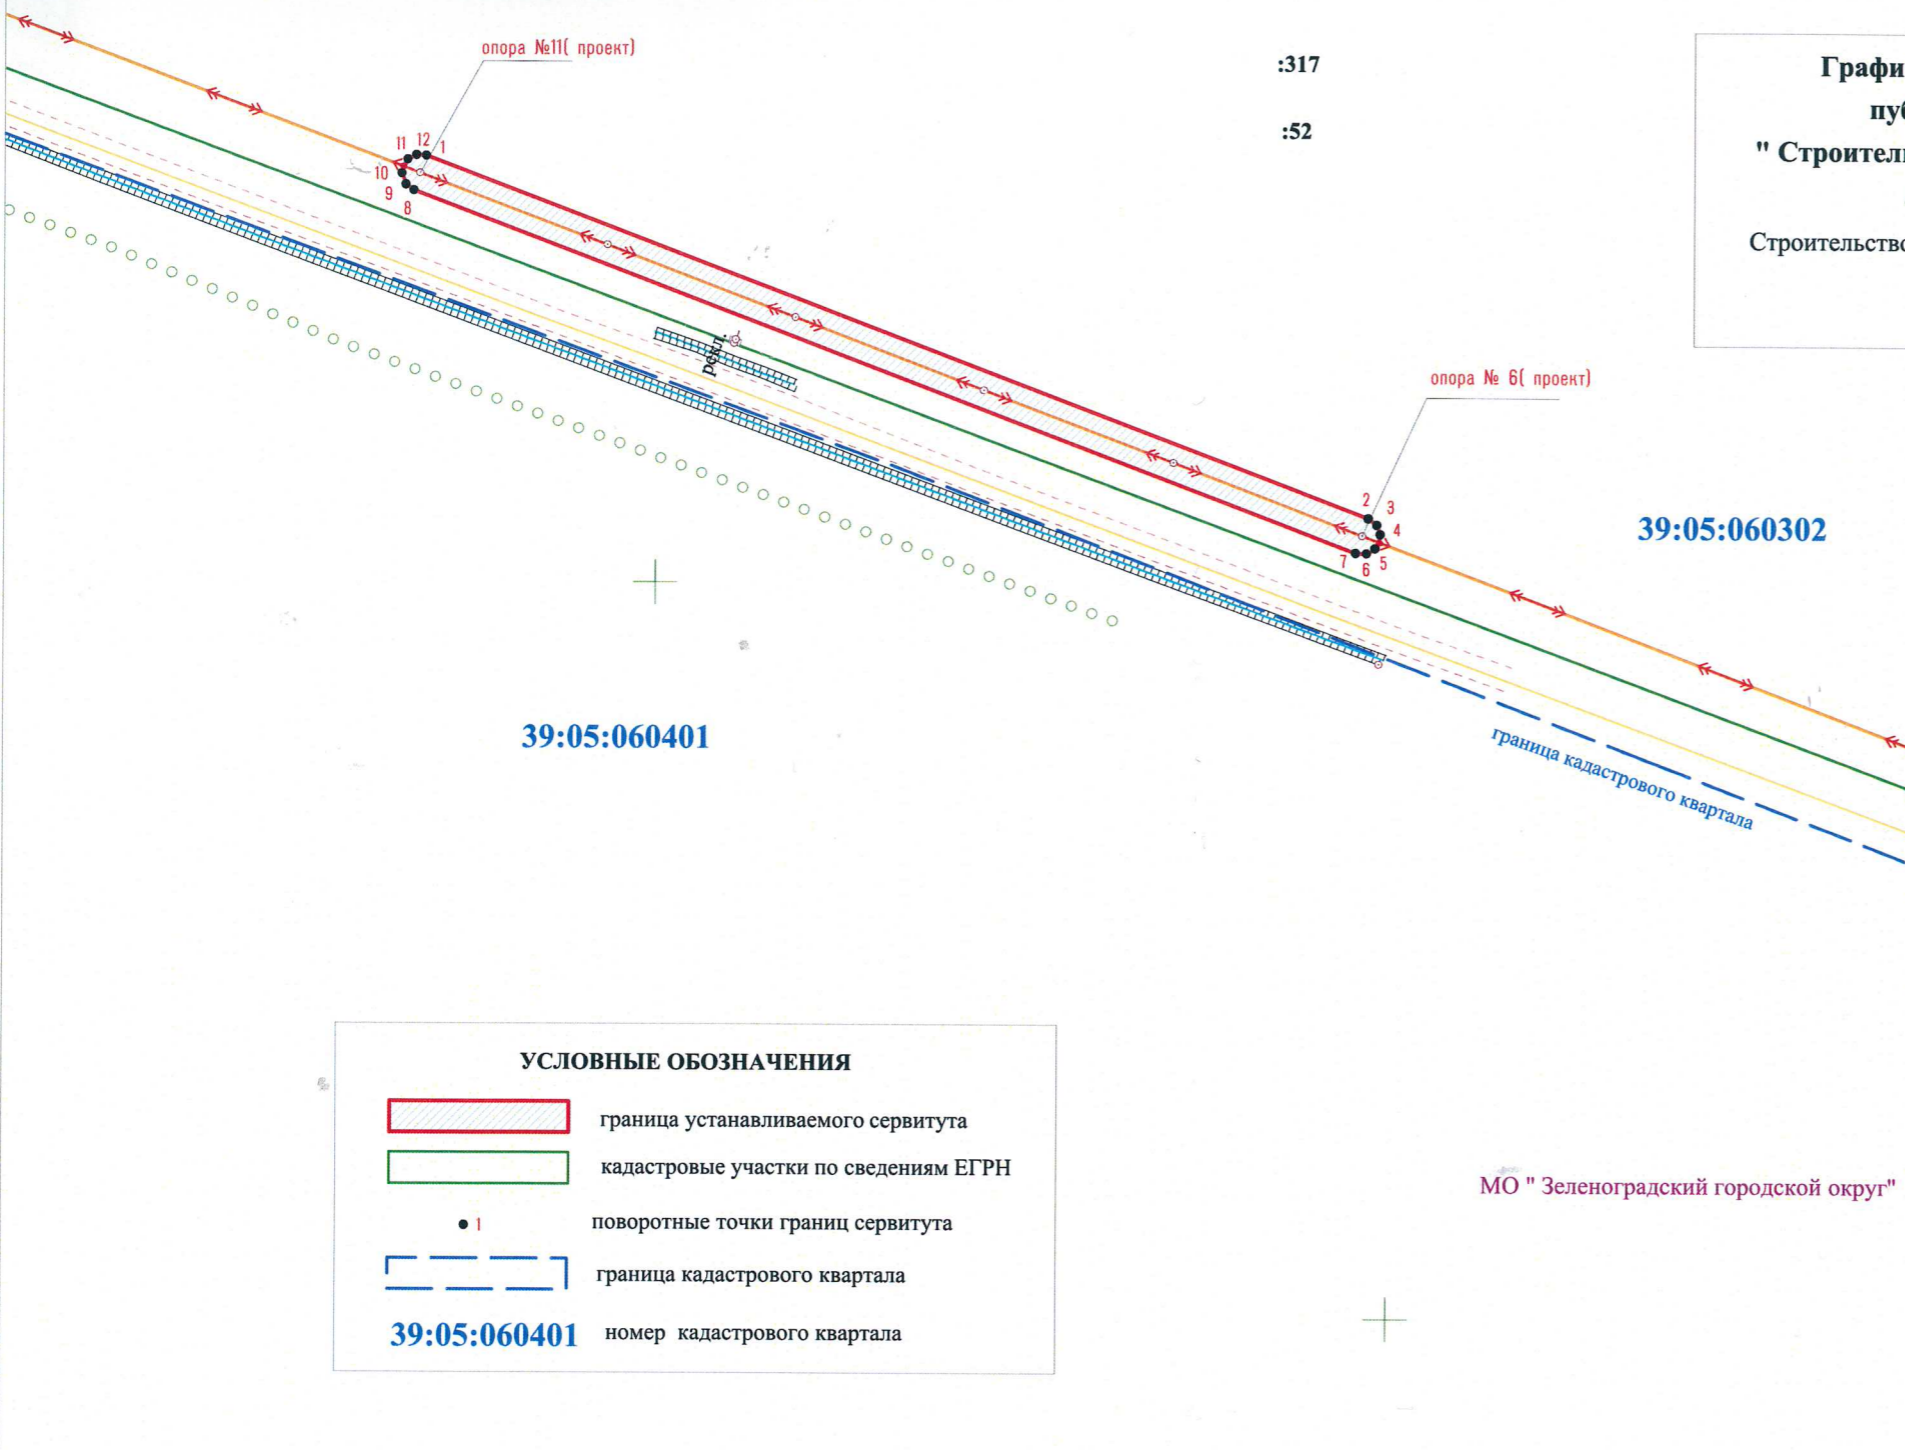

**Перечень координат характерных точек
 проектных границ публичного сервитута**

Обозначение характерных точек границ	Площадь: 2828 кв.м		Средняя квадратическая погрешность положения поворотных точек границ
	метод определения координат : геодезический		
	Координаты, м		
	X	Y	
1	2	3	
1	366315.75	1178337.15	0.1
2	366217.93	1178594.46	0.1
3	366216.15	1178596.81	0.1
4	366213.6	1178597.74	0.1
5	366209.73	1178596.33	0.1
6	366208.38	1178593.98	0.1
7	366208.52	1178591.04	0.1
8	366306.34	1178333.73	0.1
9	366307.93	1178331.53	0.1
10	366310.92	1178330.44	0.1
11	366314.72	1178332.04	0.1
12	366315.95	1178334.45	0.1
1	366315.75	1178337.15	0.1

УСЛОВНЫЕ ОБОЗНАЧЕНИЯ

- граница устанавливаемого сервитута
- кадастровые участки по сведениям ЕГРН
- поворотные точки границ сервитута
- граница кадастрового квартала
- 39:05:060401** номер кадастрового квартала

МО " Зеленоградский городской округ"

Заявка 19_02214	Масштаб 1:2000	Система координат МСК-39	ООО "ГЕОИД"
Картограф Иванова Т.В.	30.08.19	Объект	
Должность Фамилия	Подпись Дата	Строительство ТП 15/0,4 кВ, ЛЭП 15 кВ от ВЛ 15-128(инв. 5115483), ЛЭП 0,4 кВ в п. Откосово Зеленоградский ГО"	

