


Муниципальное образование
 администрации городского округа
 Зеленоградский городской округ
 № 472

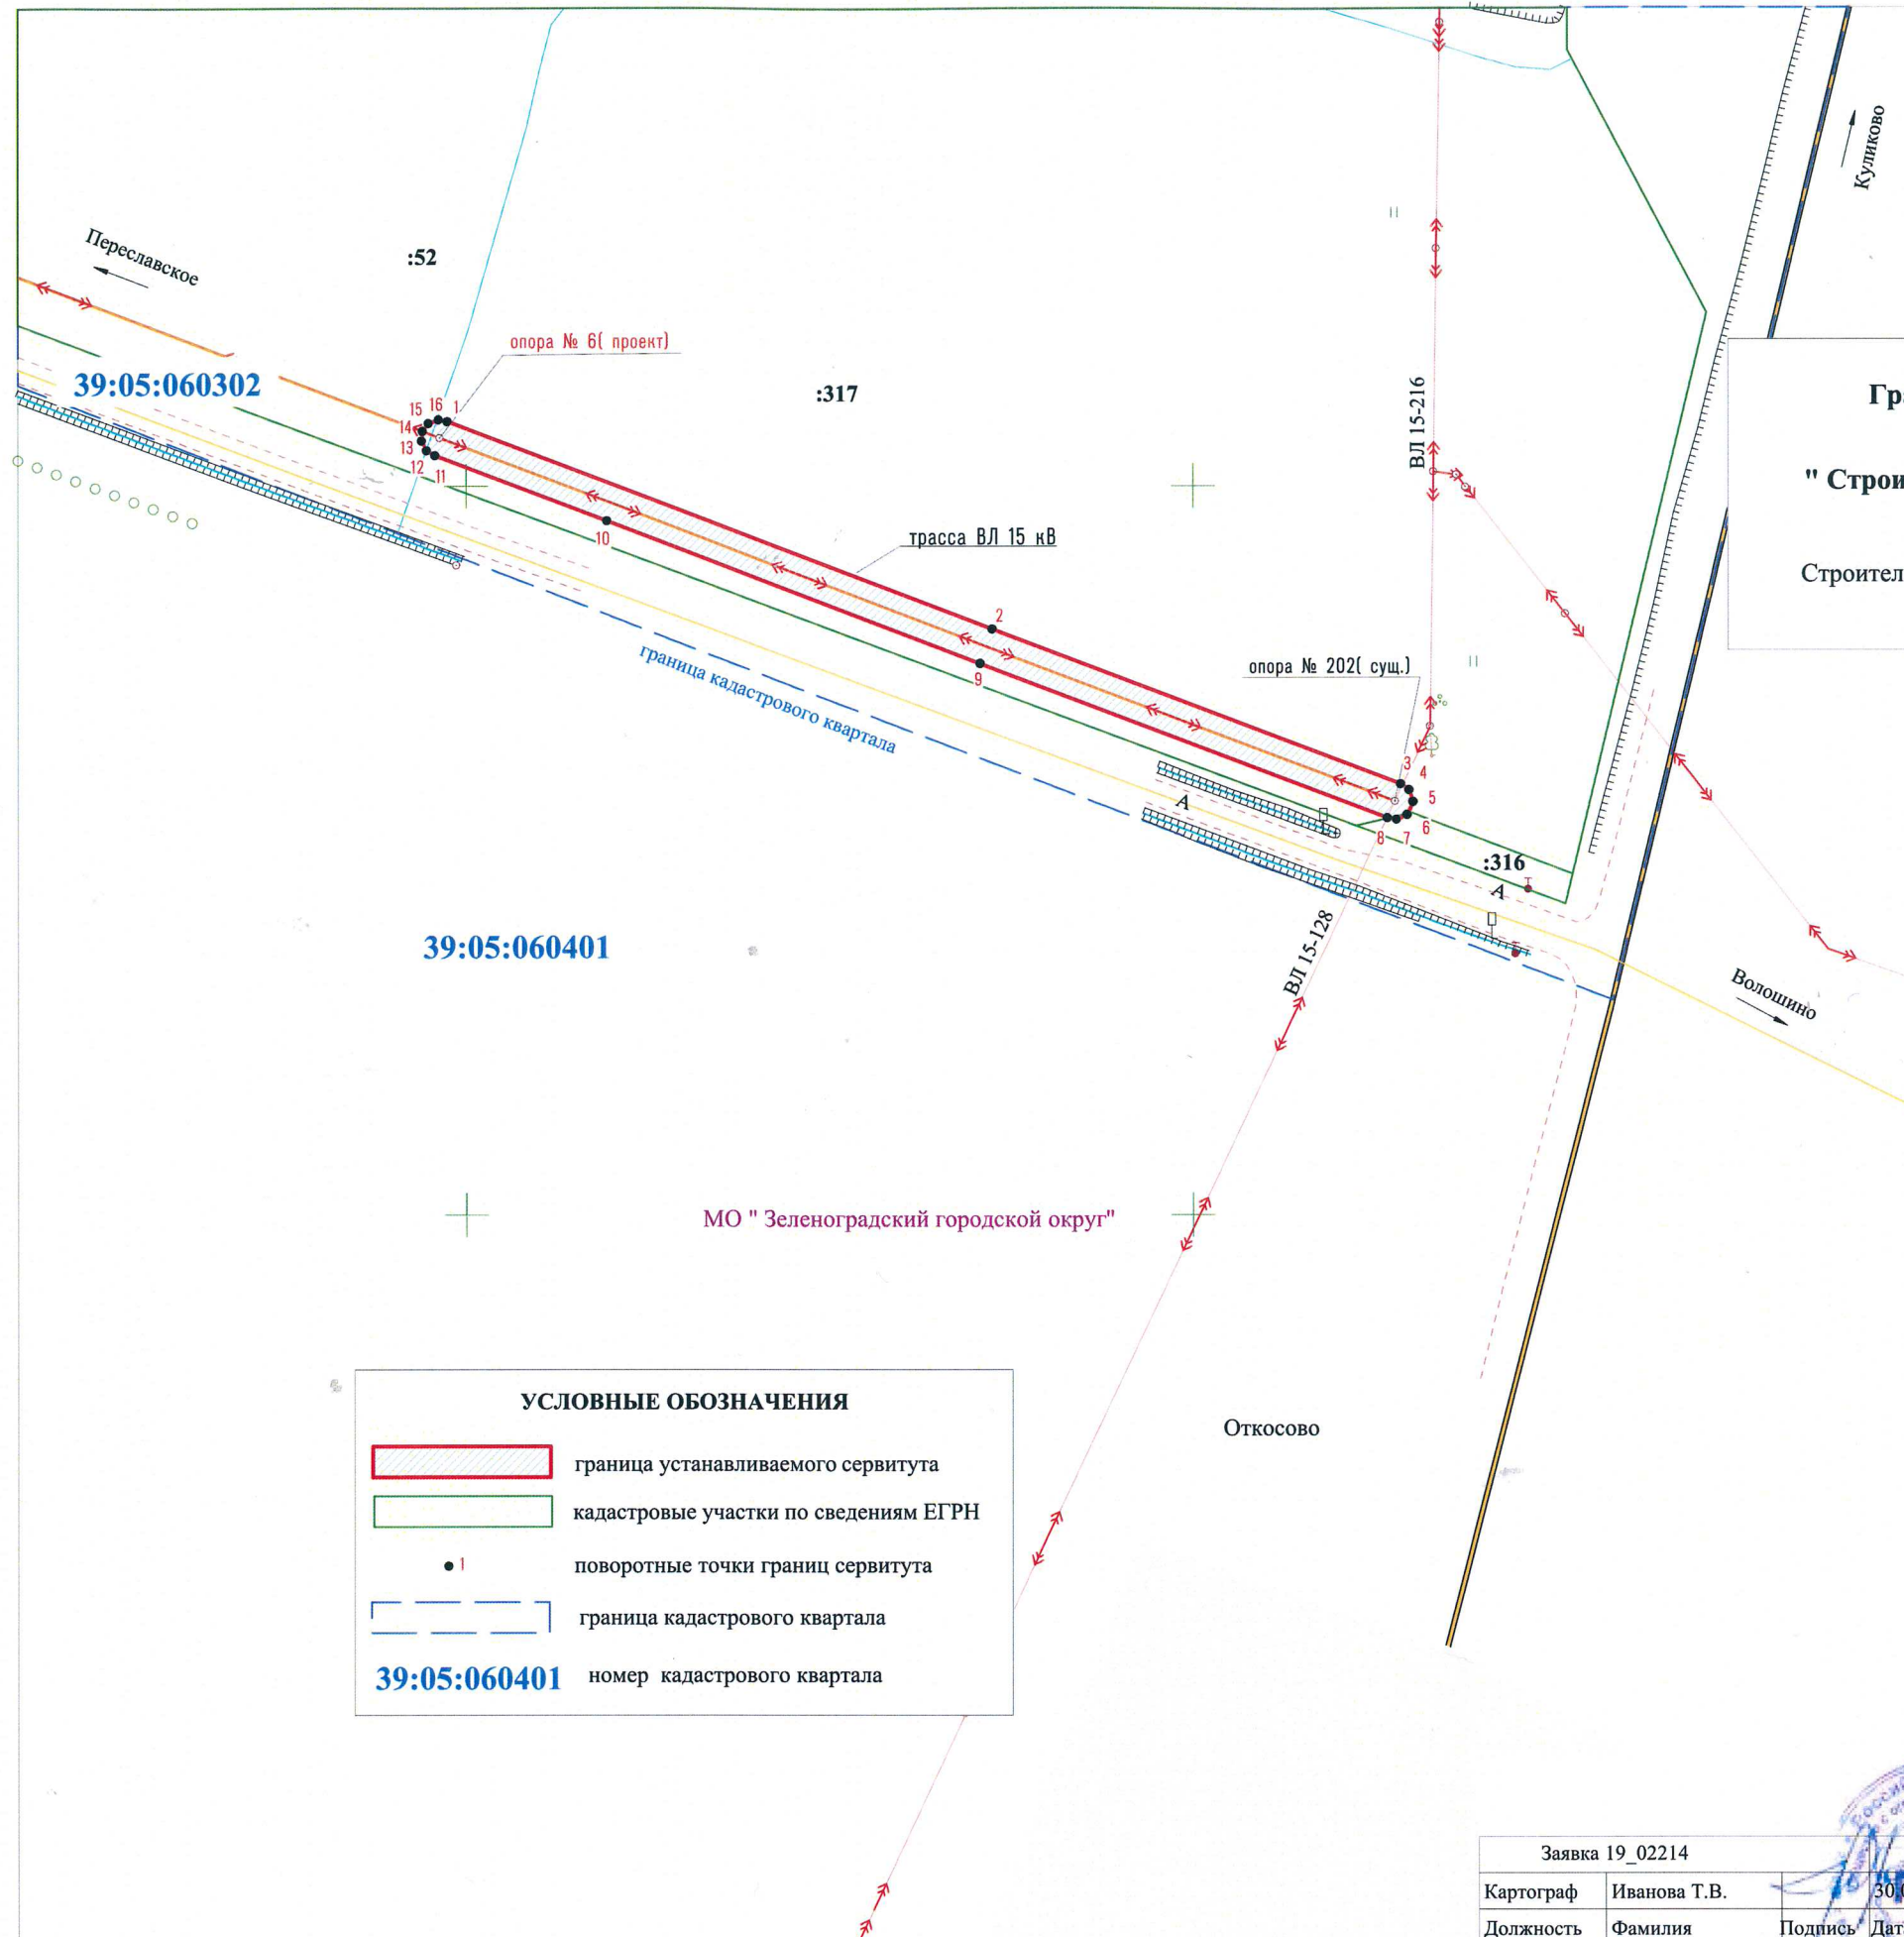

**Графическое описание местоположения проектных границ
 публичного сервитута в целях размещения объекта
 " Строительство ТП 15/0,4 кВ, ЛЭП 15 кВ от ВЛ 15-128(инв. 5115483),
 ЛЭП 0,4 кВ в п. Откосово Зеленоградский ГО"**
 Строительство ВЛЗ 15 кВ от опоры 202а ВЛ 15-128 до проектируемой опоры № 6
 в районе кадастрового участка 39:05:060302:52

**Перечень координат характерных точек
 проектных границ публичного сервитута**

Обозначение характерных точек границ	метод определения координат : геодезический		Средняя квадратическая погрешность положения поворотных точек границ
	Координаты, м		
	X	Y	
1	2	3	
1	366217.74	1178594.92	0.1
2	366160.74	1178744.85	0.1
3	366118.06	1178857.1	0.1
4	366116.45	1178859.38	0.1
5	366113.2	1178860.47	0.1
6	366109.66	1178858.87	0.1
7	366108.35	1178855.97	0.1
8	366108.74	1178853.47	0.1
9	366151.3	1178741.53	0.1
10	366190.47	1178638.79	0.1
11	366208.38	1178591.51	0.1
12	366209.73	1178589.16	0.1
13	366212.36	1178587.82	0.1
14	366215.05	1178588.09	0.1
15	366217.22	1178589.73	0.1
16	366218.22	1178592.5	0.1
1	366217.74	1178594.92	0.1

УСЛОВНЫЕ ОБОЗНАЧЕНИЯ

- граница устанавливаемого сервитута
- кадастровые участки по сведениям ЕГРН
- поворотные точки границ сервитута
- граница кадастрового квартала
- 39:05:060401 номер кадастрового квартала

Заявка 19_02214		Масштаб 1:2000		Система координат МСК-39		ООО "ГЕОИД"
Картограф	Иванова Т.В.	30.08.19	Объект	Строительство ТП 15/0,4 кВ, ЛЭП 15 кВ от ВЛ 15-128(инв. 5115483),		
Должность	Фамилия	Подпись	Дата	ЛЭП 0,4 кВ в п. Откосово Зеленоградский ГО"		

