


проектный план
размещения перспективного нестационарного торгового объекта
расположенного на ул. Бровцева, г. Зеленоградска.

Приложение 10
к постановлению администрации
МО «Зеленоградский городской округ»
от « 16 » апреля 2021 г. № 735

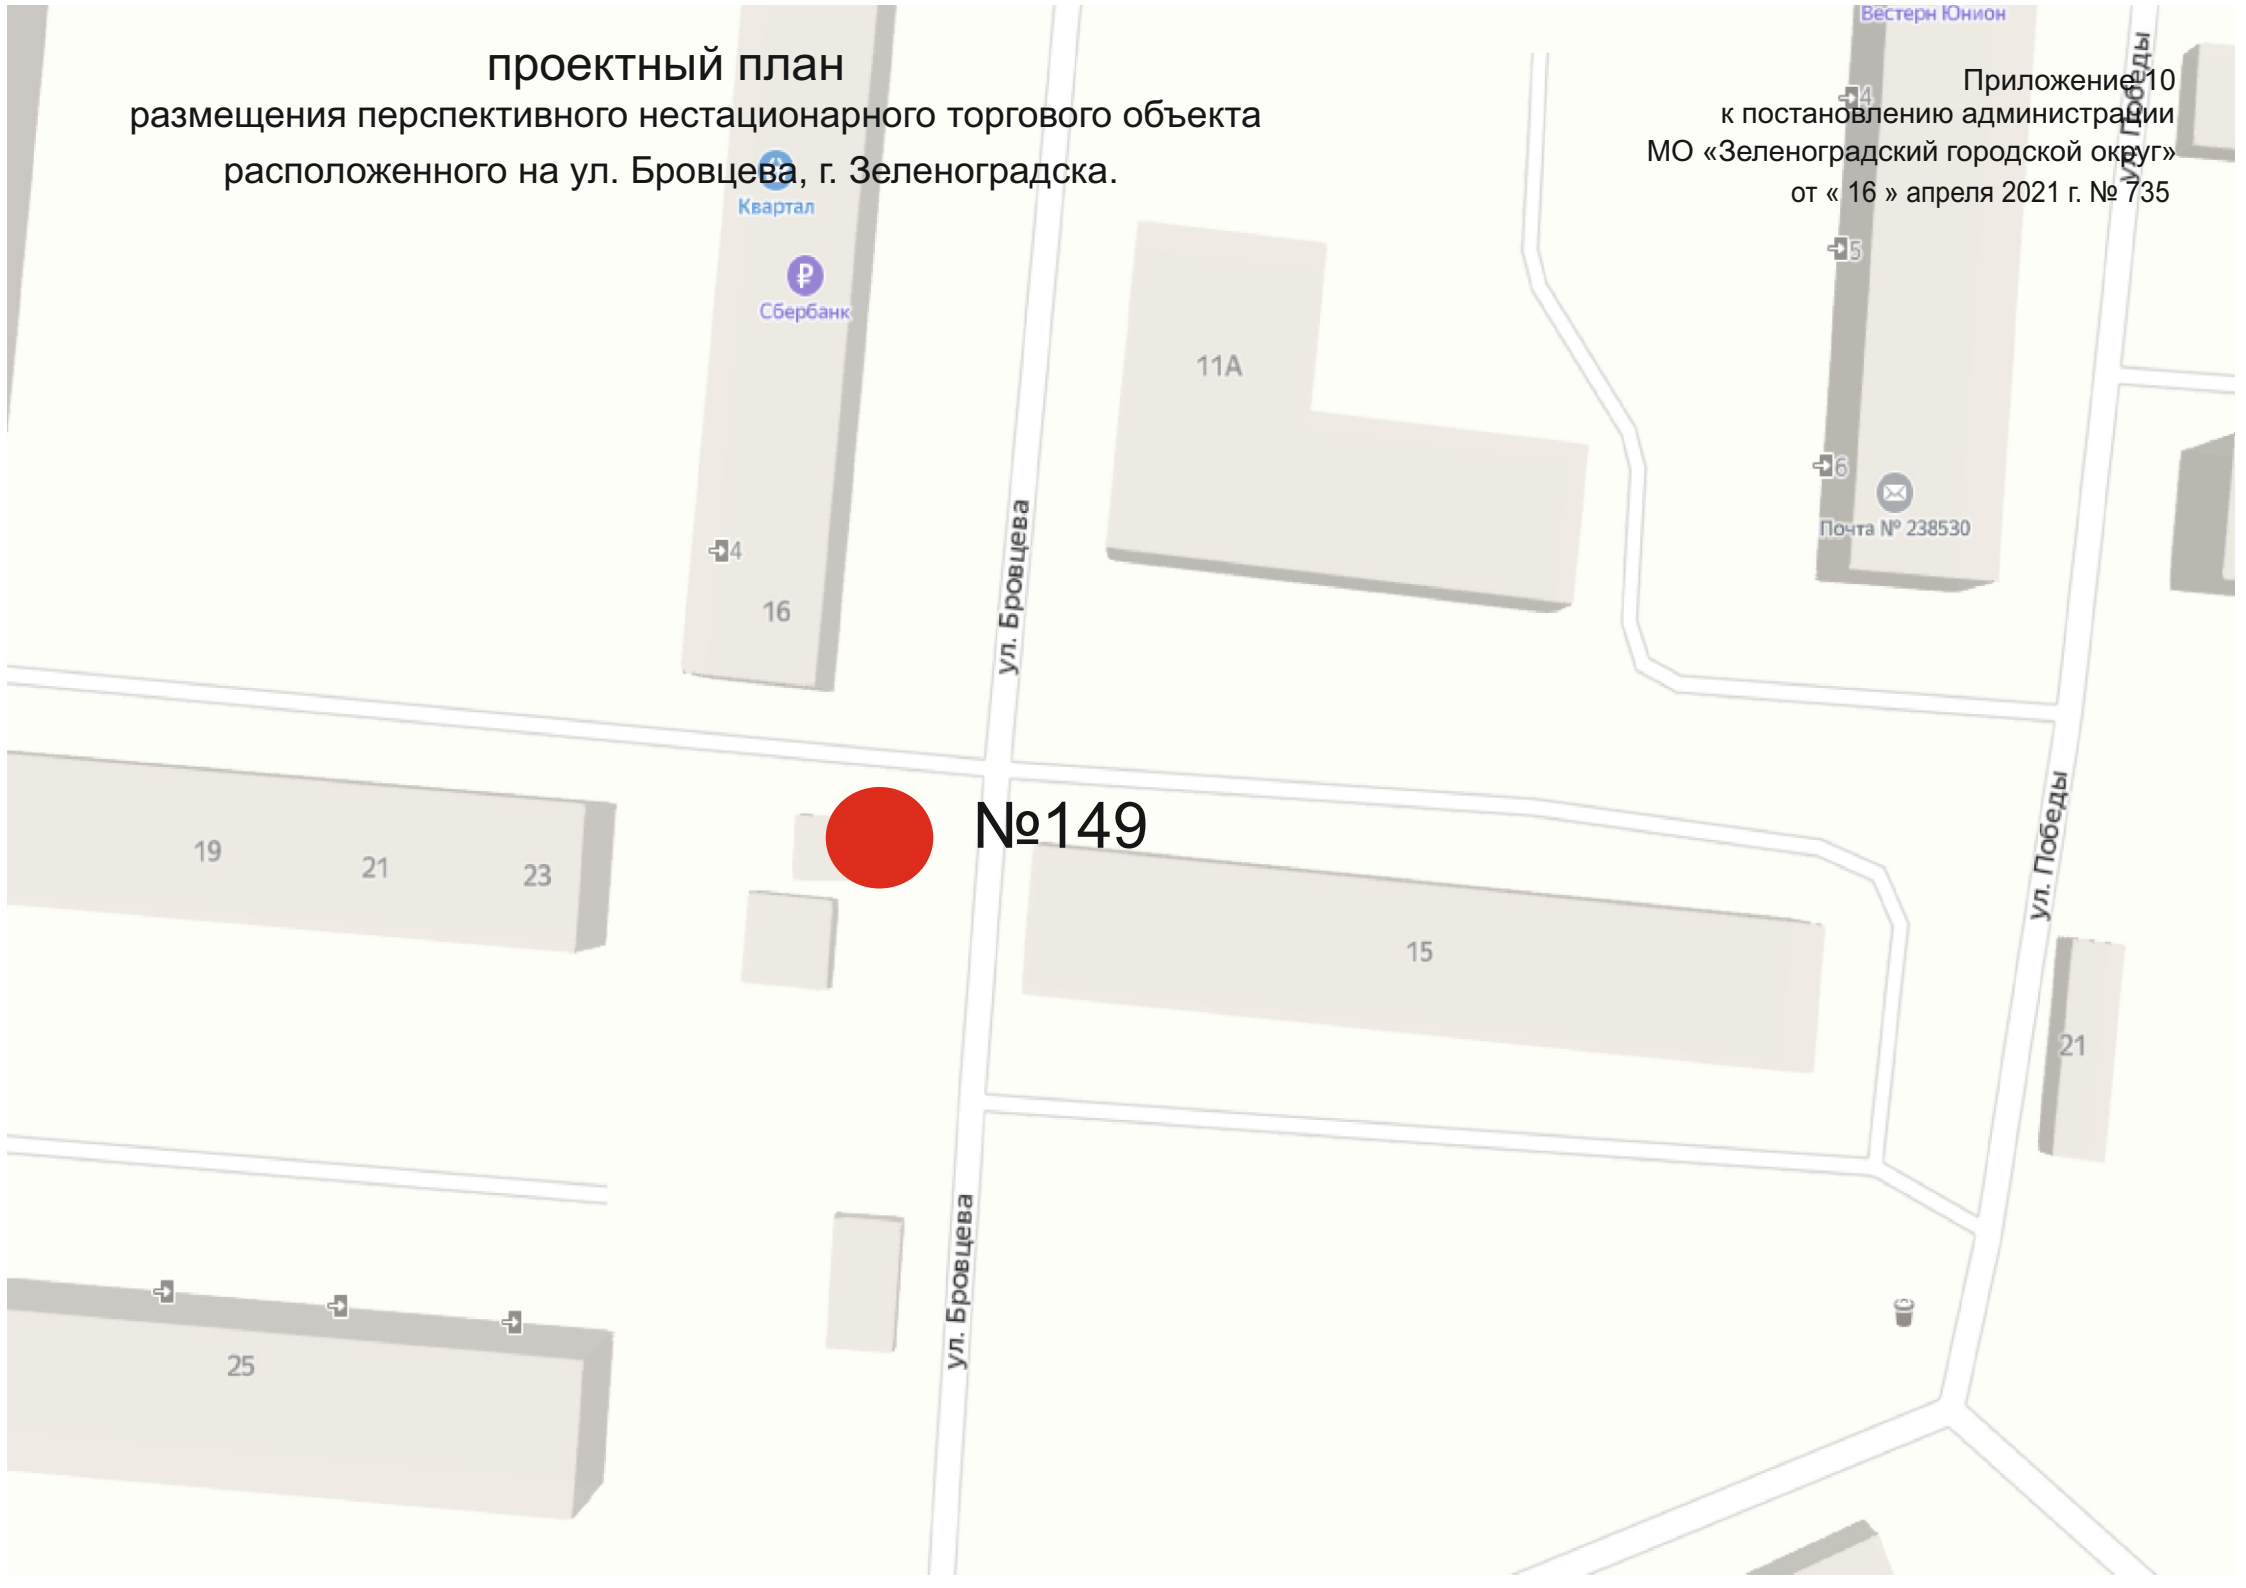

Квартал

Сбербанк

4

16

ул. Бровцева

11А

4

5

6

Почта № 238530



19

21

23

№149

15

ул. Победы

21

ул. Бровцева

4

4

4

25

