


# ПРОЕКТНЫЙ ПЛАН

размещения перспективного нестационарного торгового объекта  
расположенного на территории прилегающей к променаду  
г. Зеленоградска, в районе дома №18А по ул. Гагарина

Приложение 16  
к постановлению администрации  
МО «Зеленоградский городской округ»  
от « 16 » апреля 2021 г. № 735

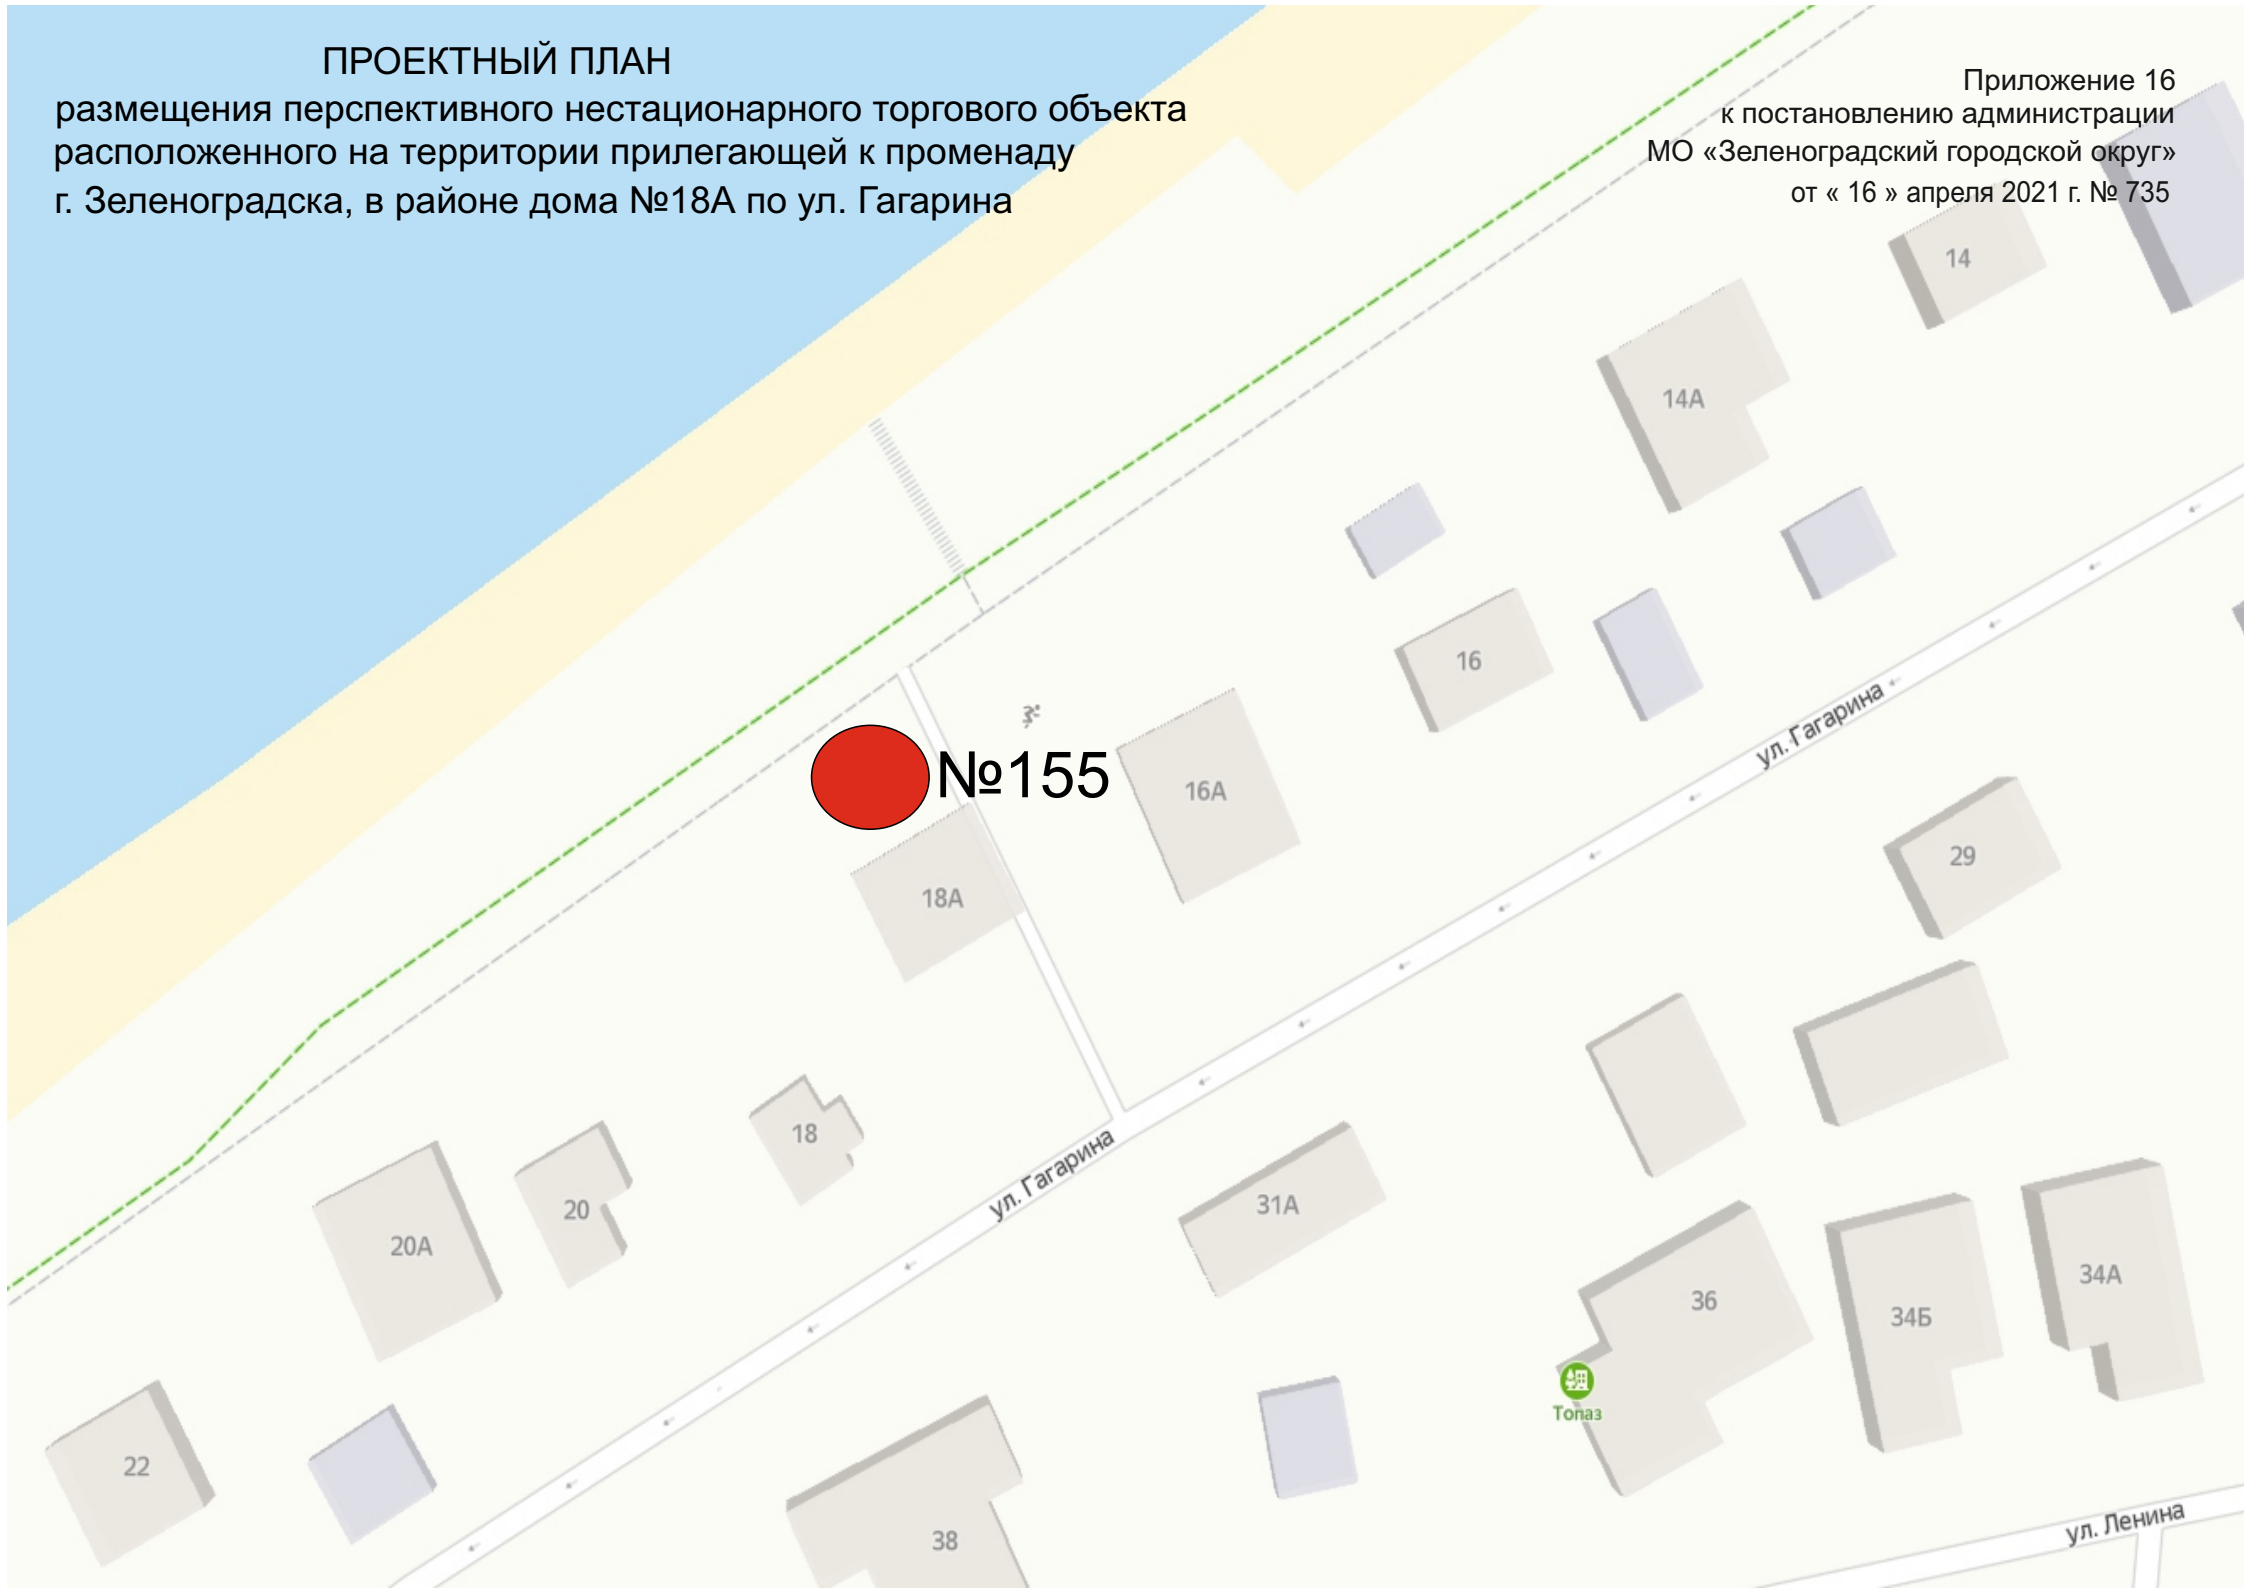

№155

ул. Гагарина

ул. Гагарина

ул. Ленина