


**ПРОЕКТНЫЙ ПЛАН**  
размещения перспективного нестационарного торгового объекта  
расположенного на ул. Приморской г. Зеленоградска, рядом с домом №21

Приложение 20  
к постановлению администрации  
МО «Зеленоградский городской округ»  
от « 16 » апреля 2021 г. № 735

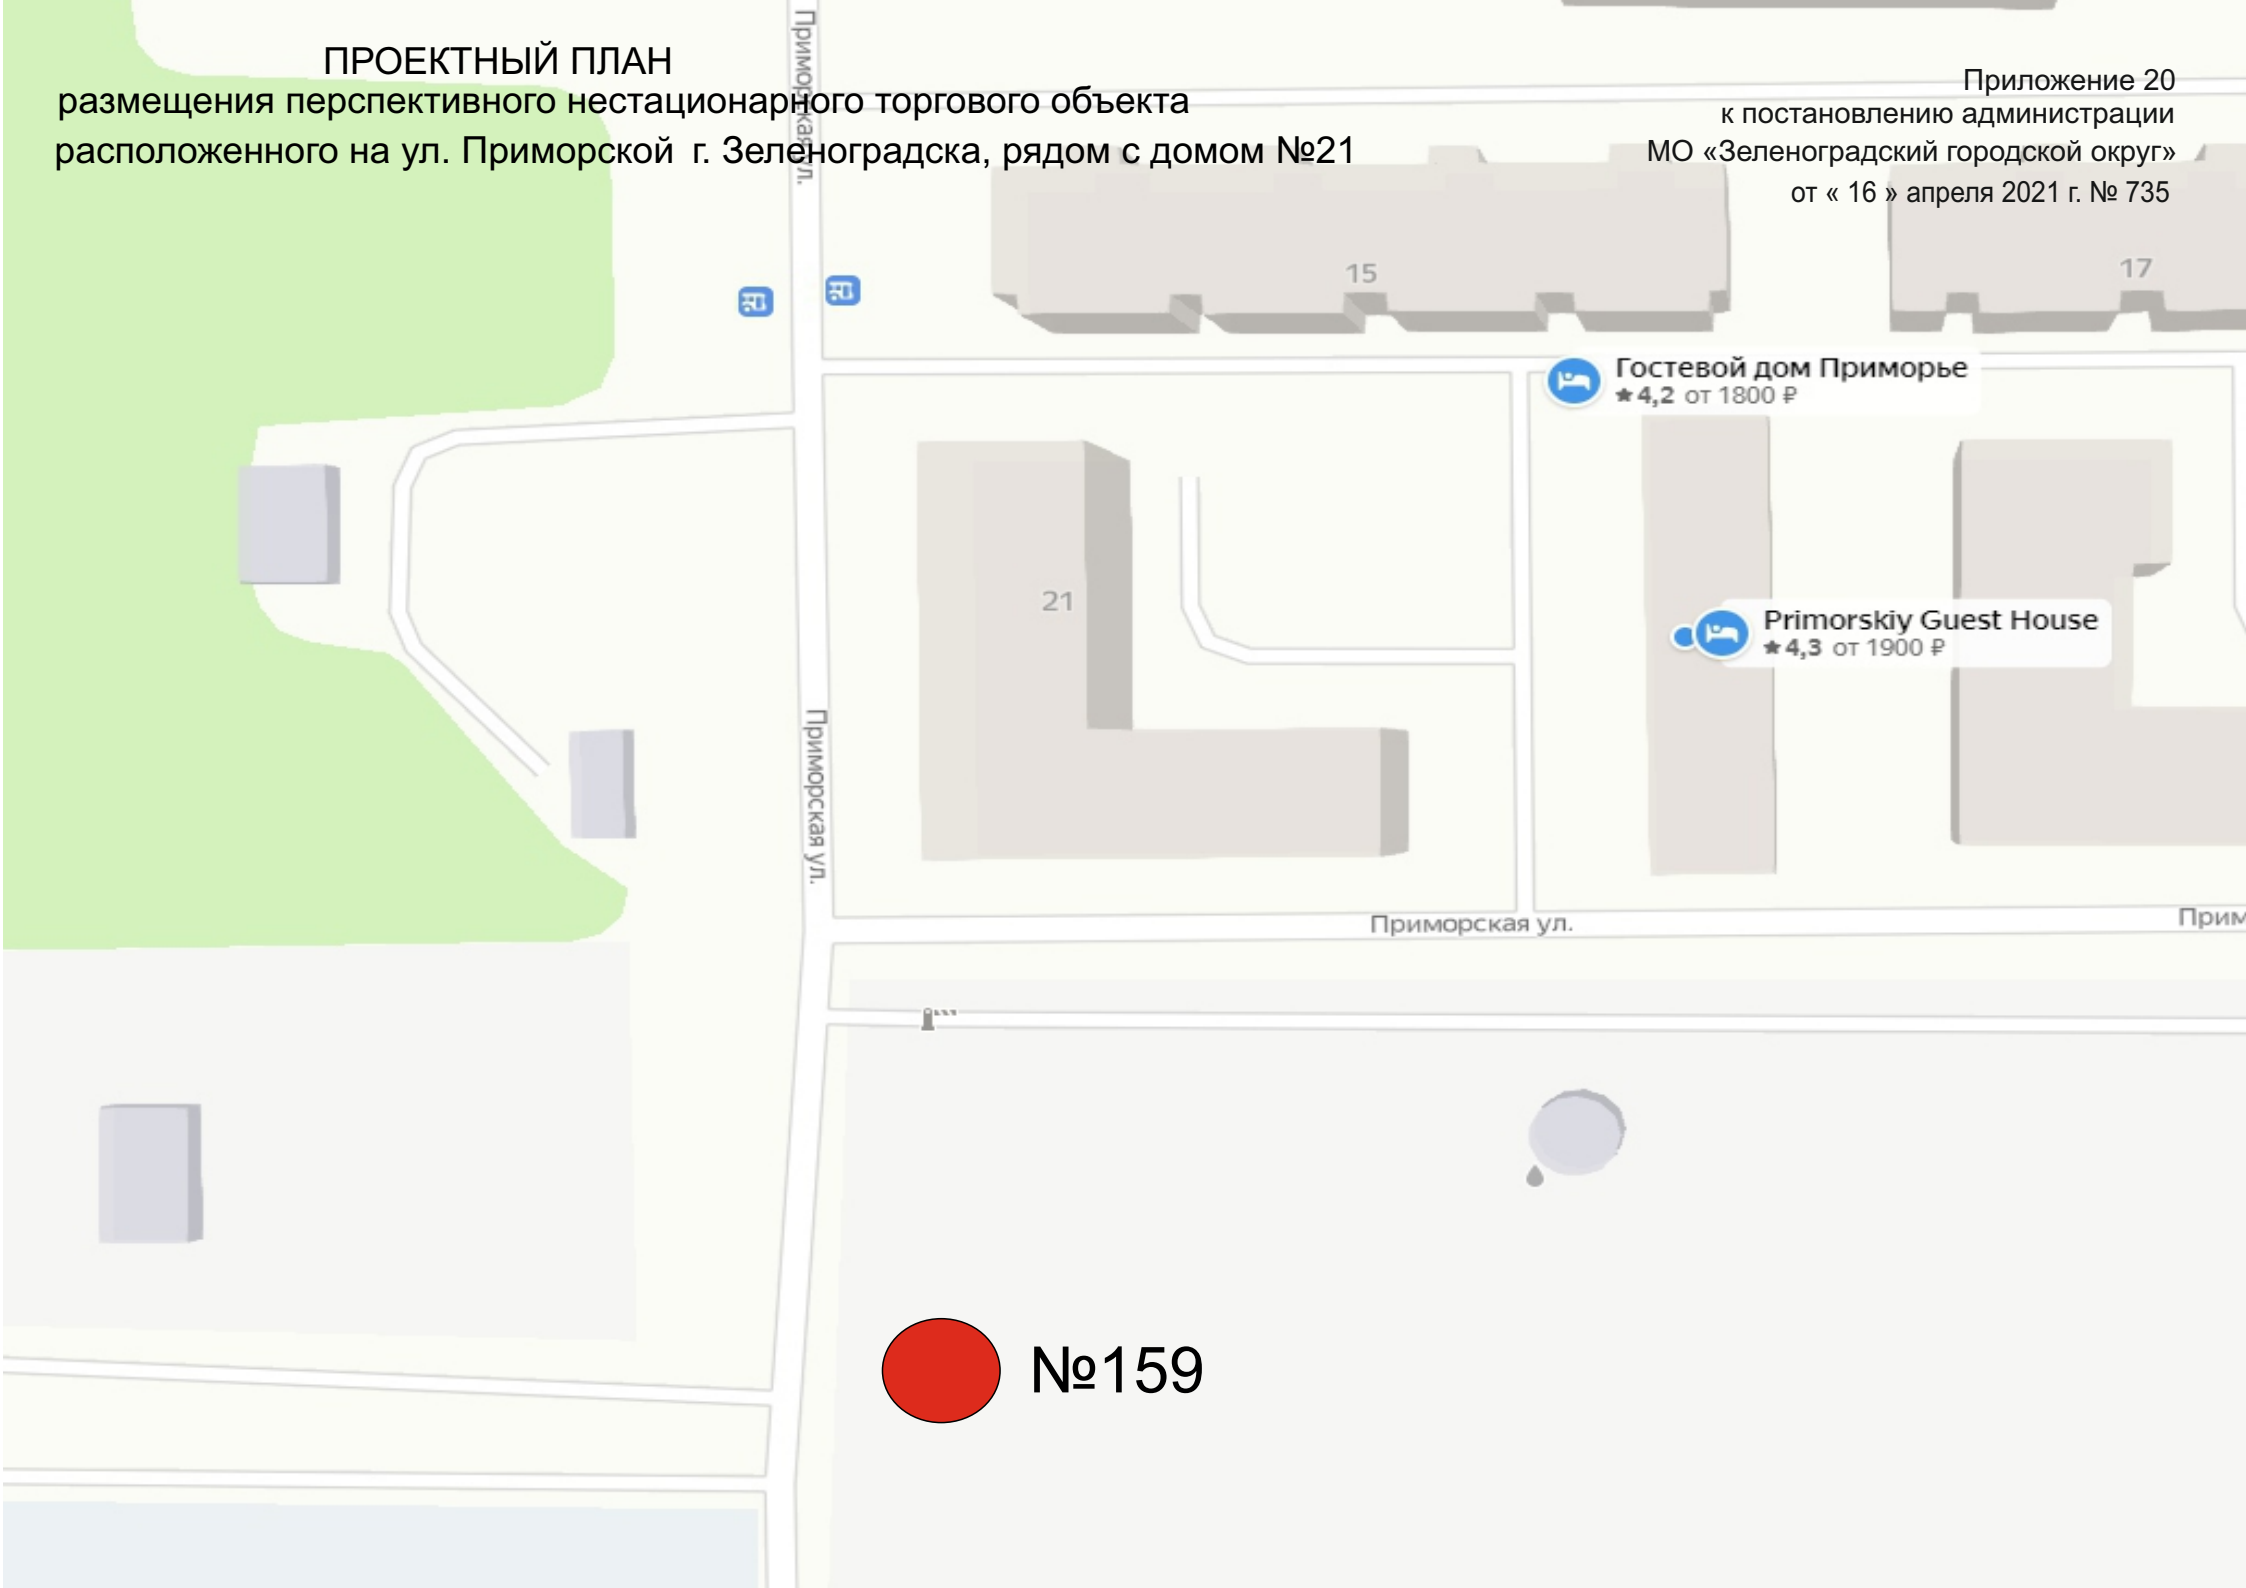

● №159