


ПРОЕКТНЫЙ ПЛАН
размещения перспективного нестационарного торгового объекта
расположенного на ул. Пионерской, п. Куликово

Приложение 21
к постановлению администрации
МО «Зеленоградский городской округ»
от « 16 » апреля 2021 г. № 735

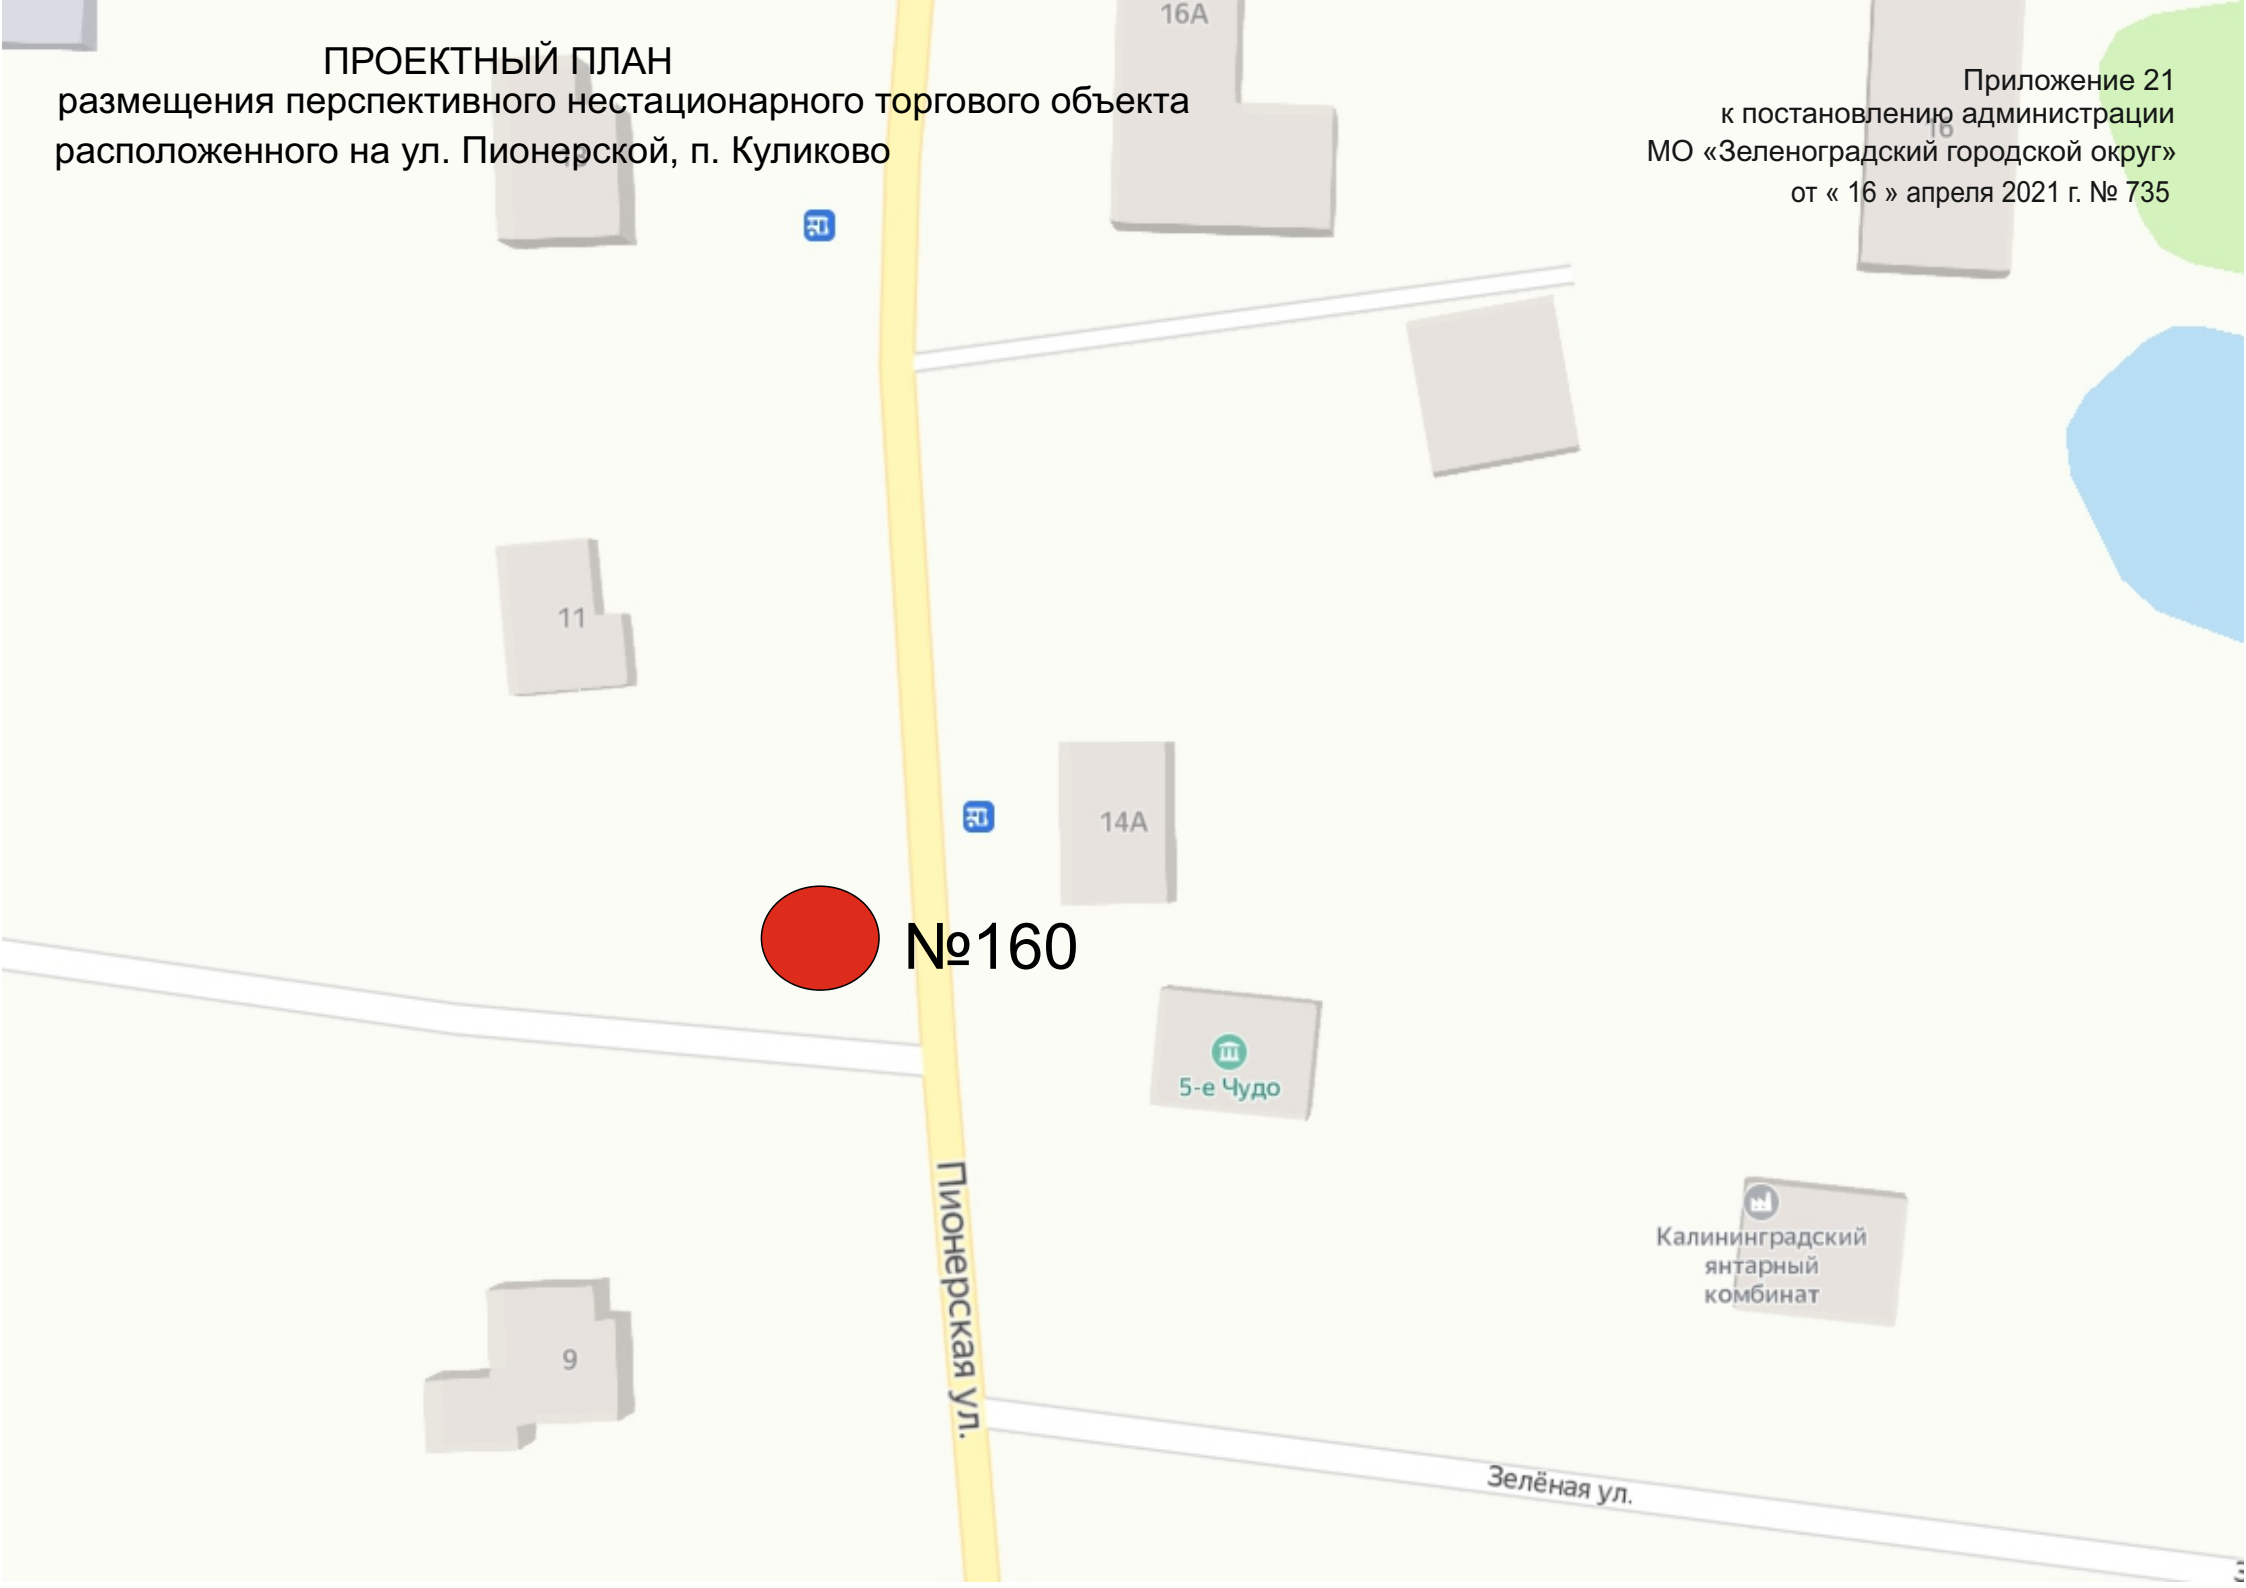

№160

Пионерская ул.

Зелёная ул.

11

9

14A

5-е Чудо

16A

Калининградский
янтарный
комбинат