


ПРОЕКТНЫЙ ПЛАН
размещения перспективного нестационарного торгового объекта
расположенного на ул. Победы, п. Рыбачий

Приложение 24
к постановлению администрации
МО «Зеленоградский городской округ»
от « 16 » апреля 2021 г. № 735

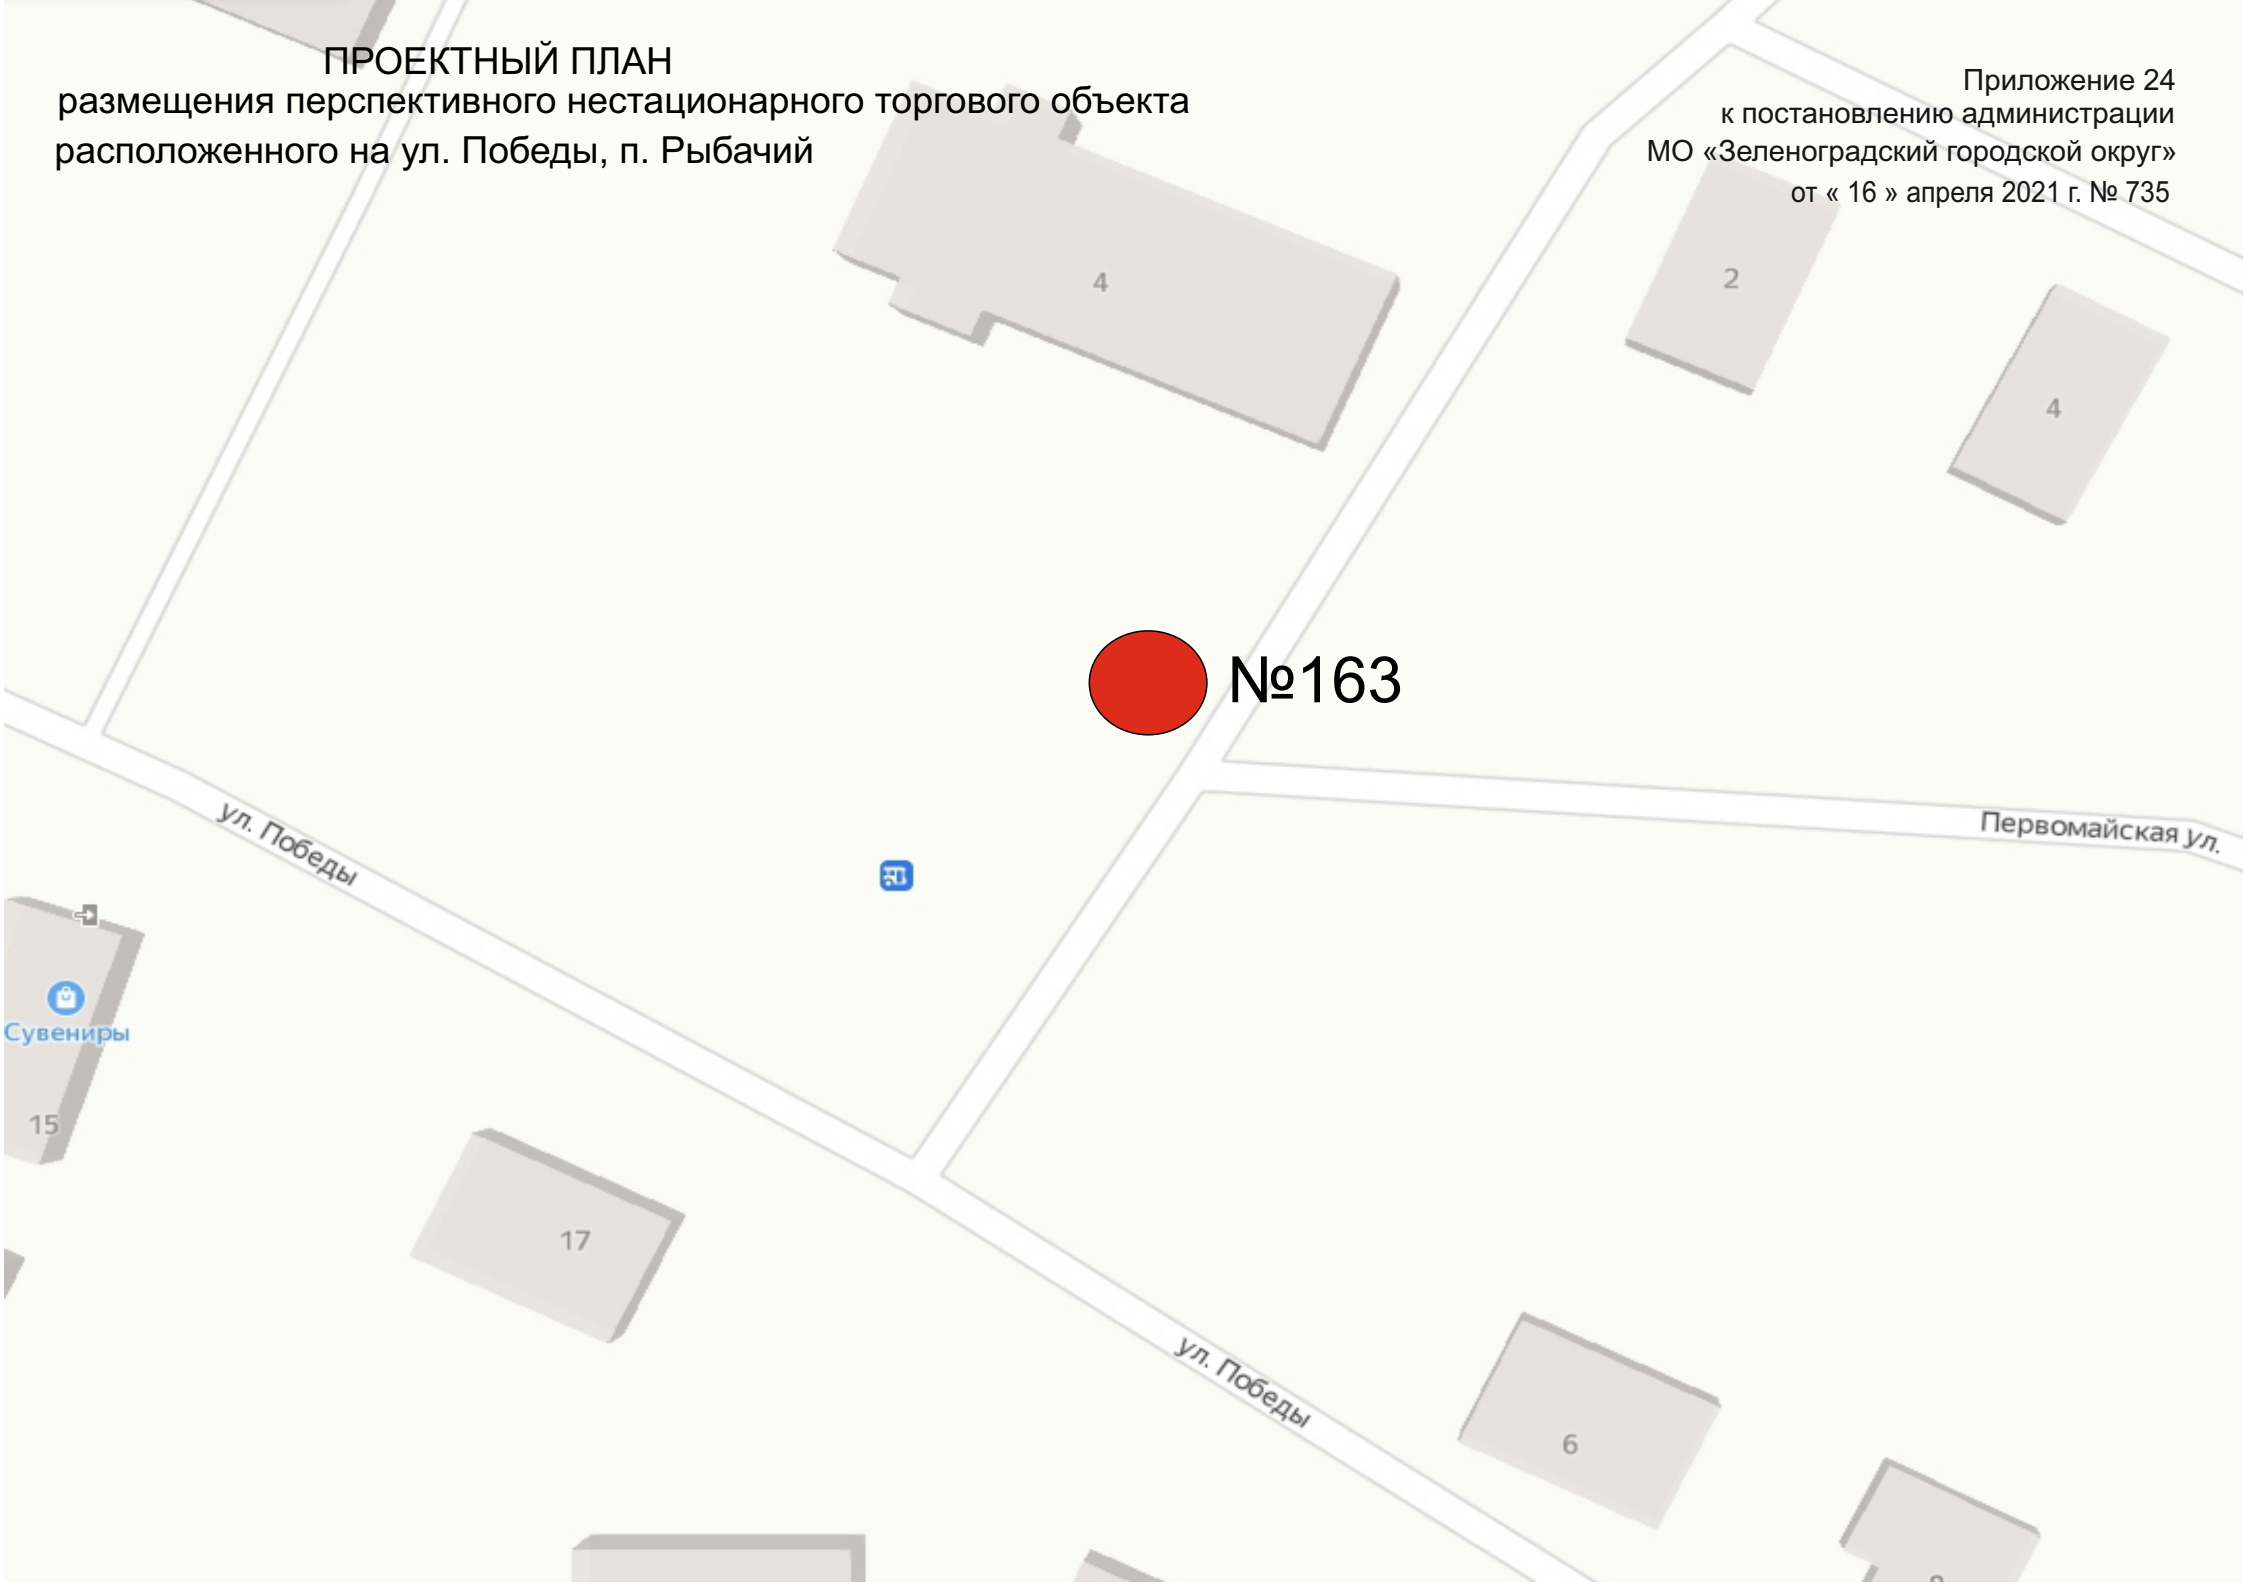

№163

ул. Победы

Первомайская ул.

ул. Победы

Сувениры

15

17

6

4

2

4

