


ПРОЕКТНЫЙ ПЛАН
размещения перспективного нестационарного торгового объекта
расположенного на ул. Чистые Пруды, г. Зеленоградска

Приложение №1
к решению окружного Совета депутатов
Зеленоградского муниципального округа
от 28 февраля 2022 г. № 162

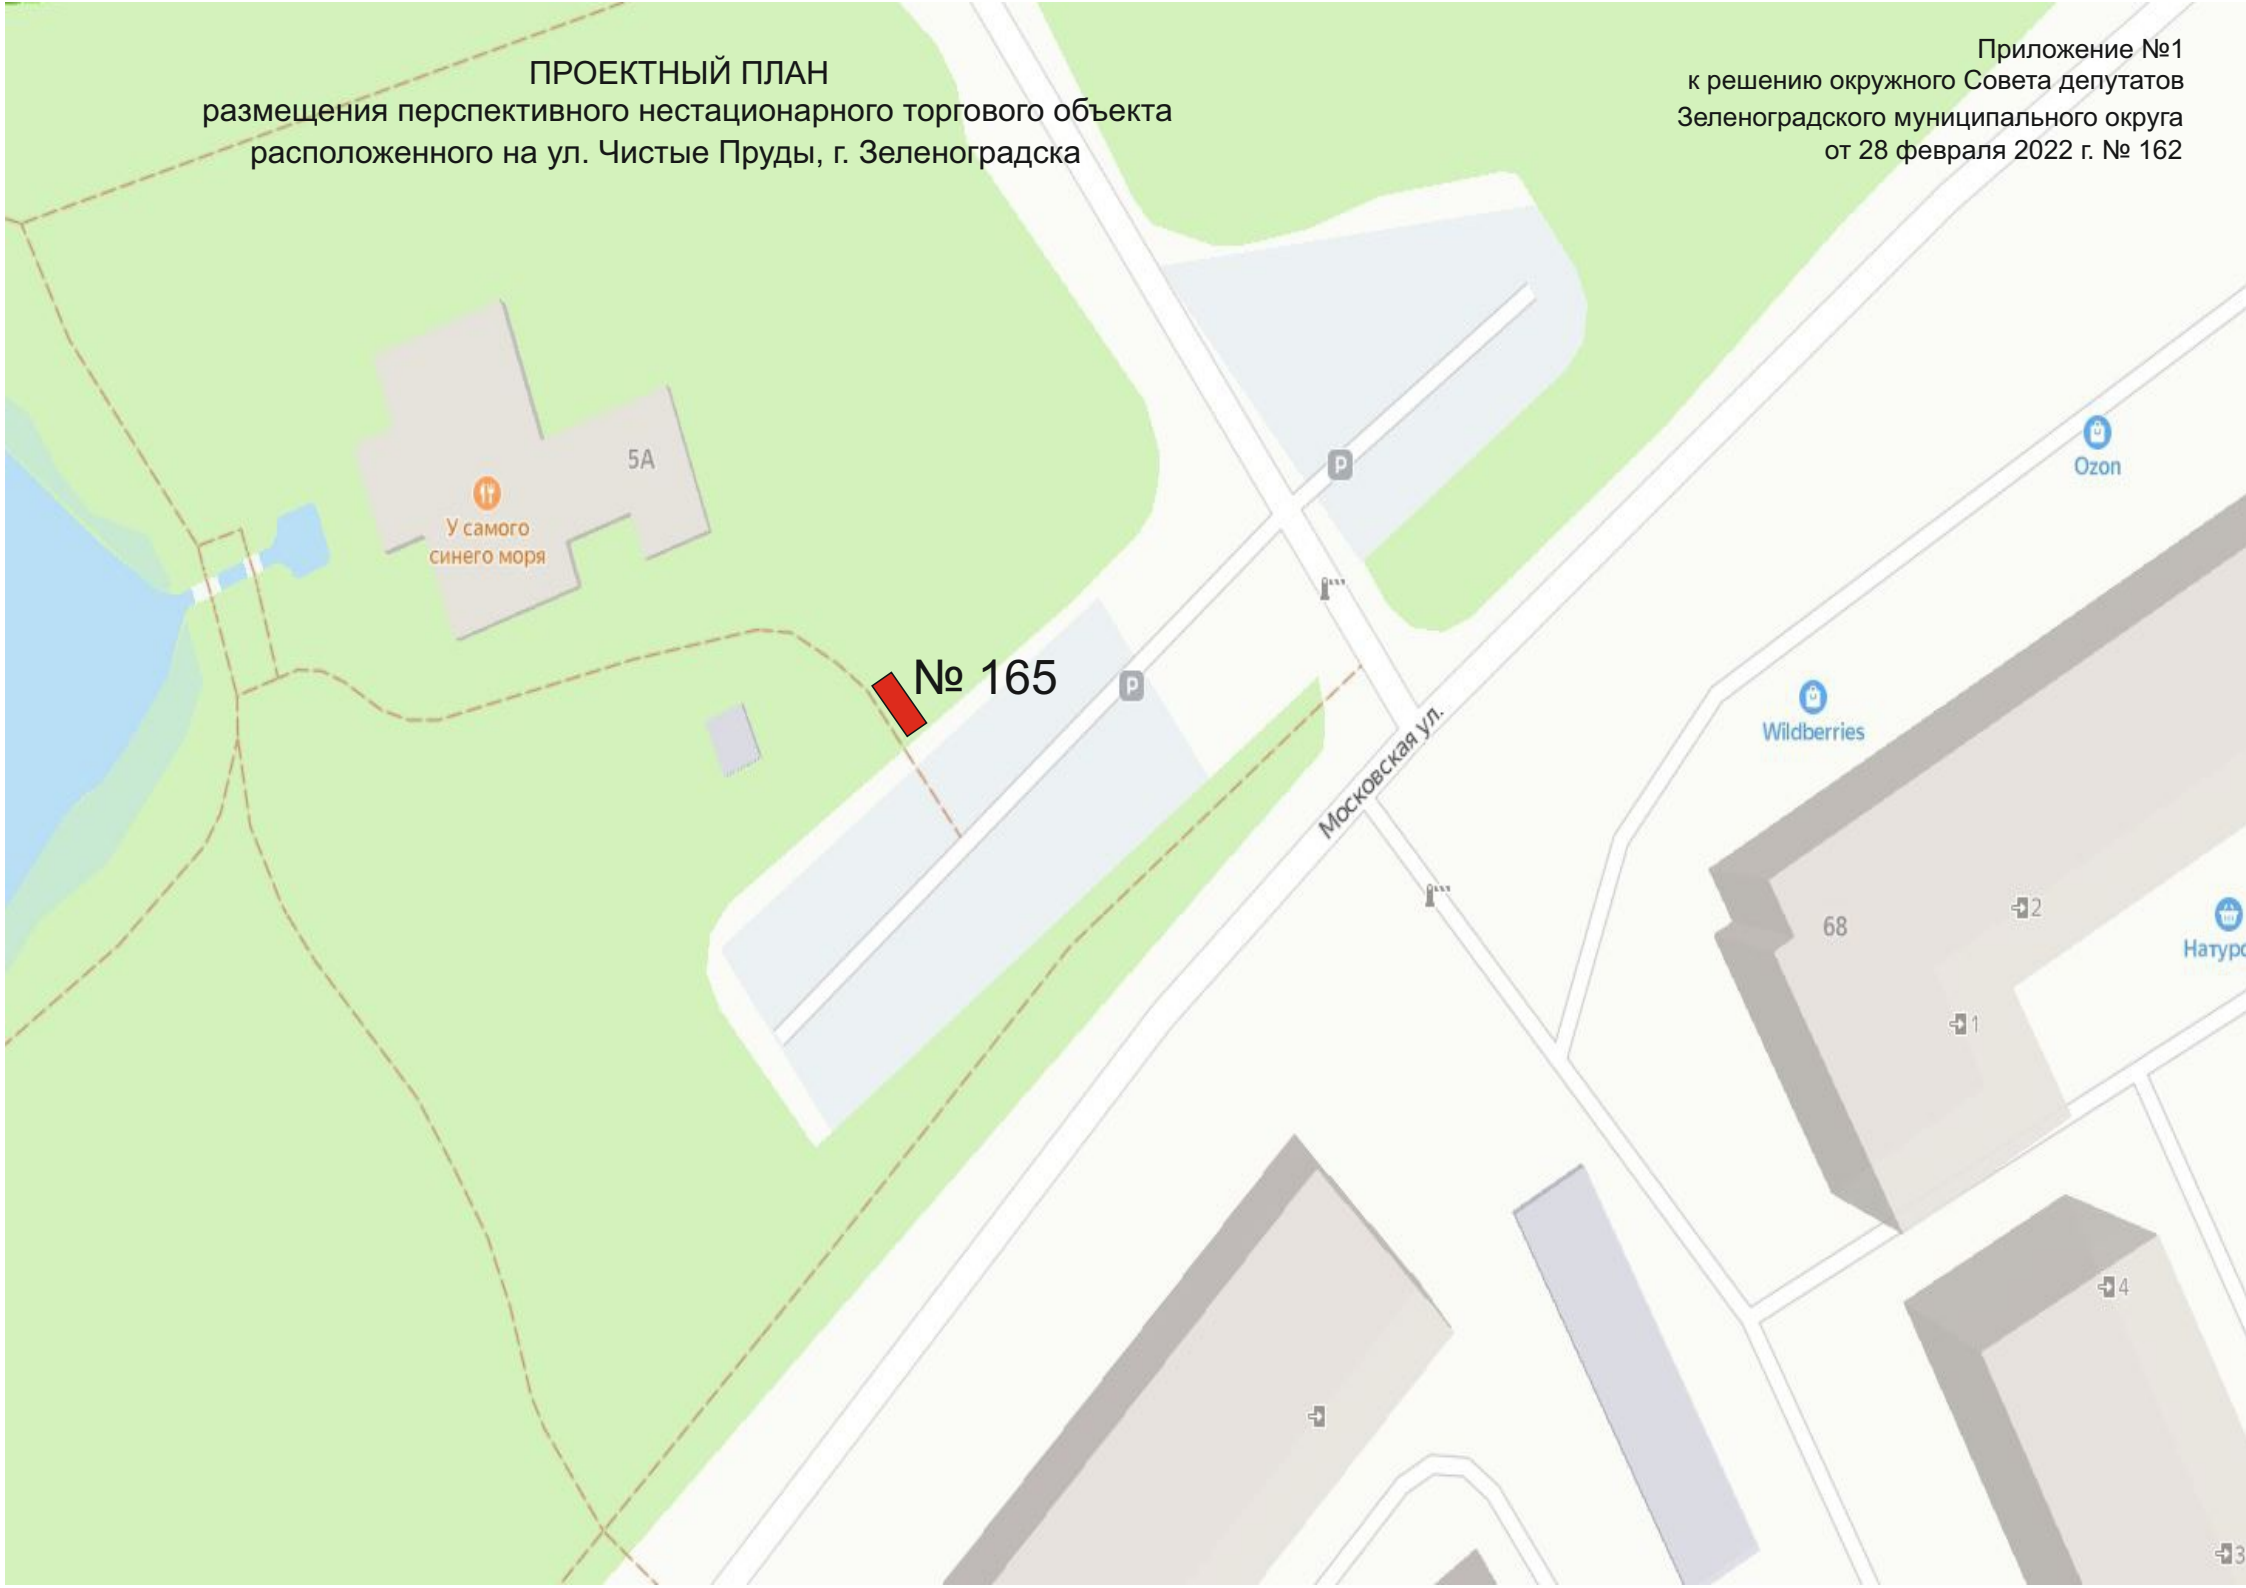

У самого
синего моря

5A

№ 165

Московская ул.

68

4

3