


ПРОЕКТНЫЙ ПЛАН
размещения перспективного нестационарного торгового объекта
расположенного в п. Заостровье, ул. Прибрежная, 5А

Приложение №10
к решению окружного Совета депутатов
Зеленоградского муниципального округа
от 28 февраля 2022 г. № 162

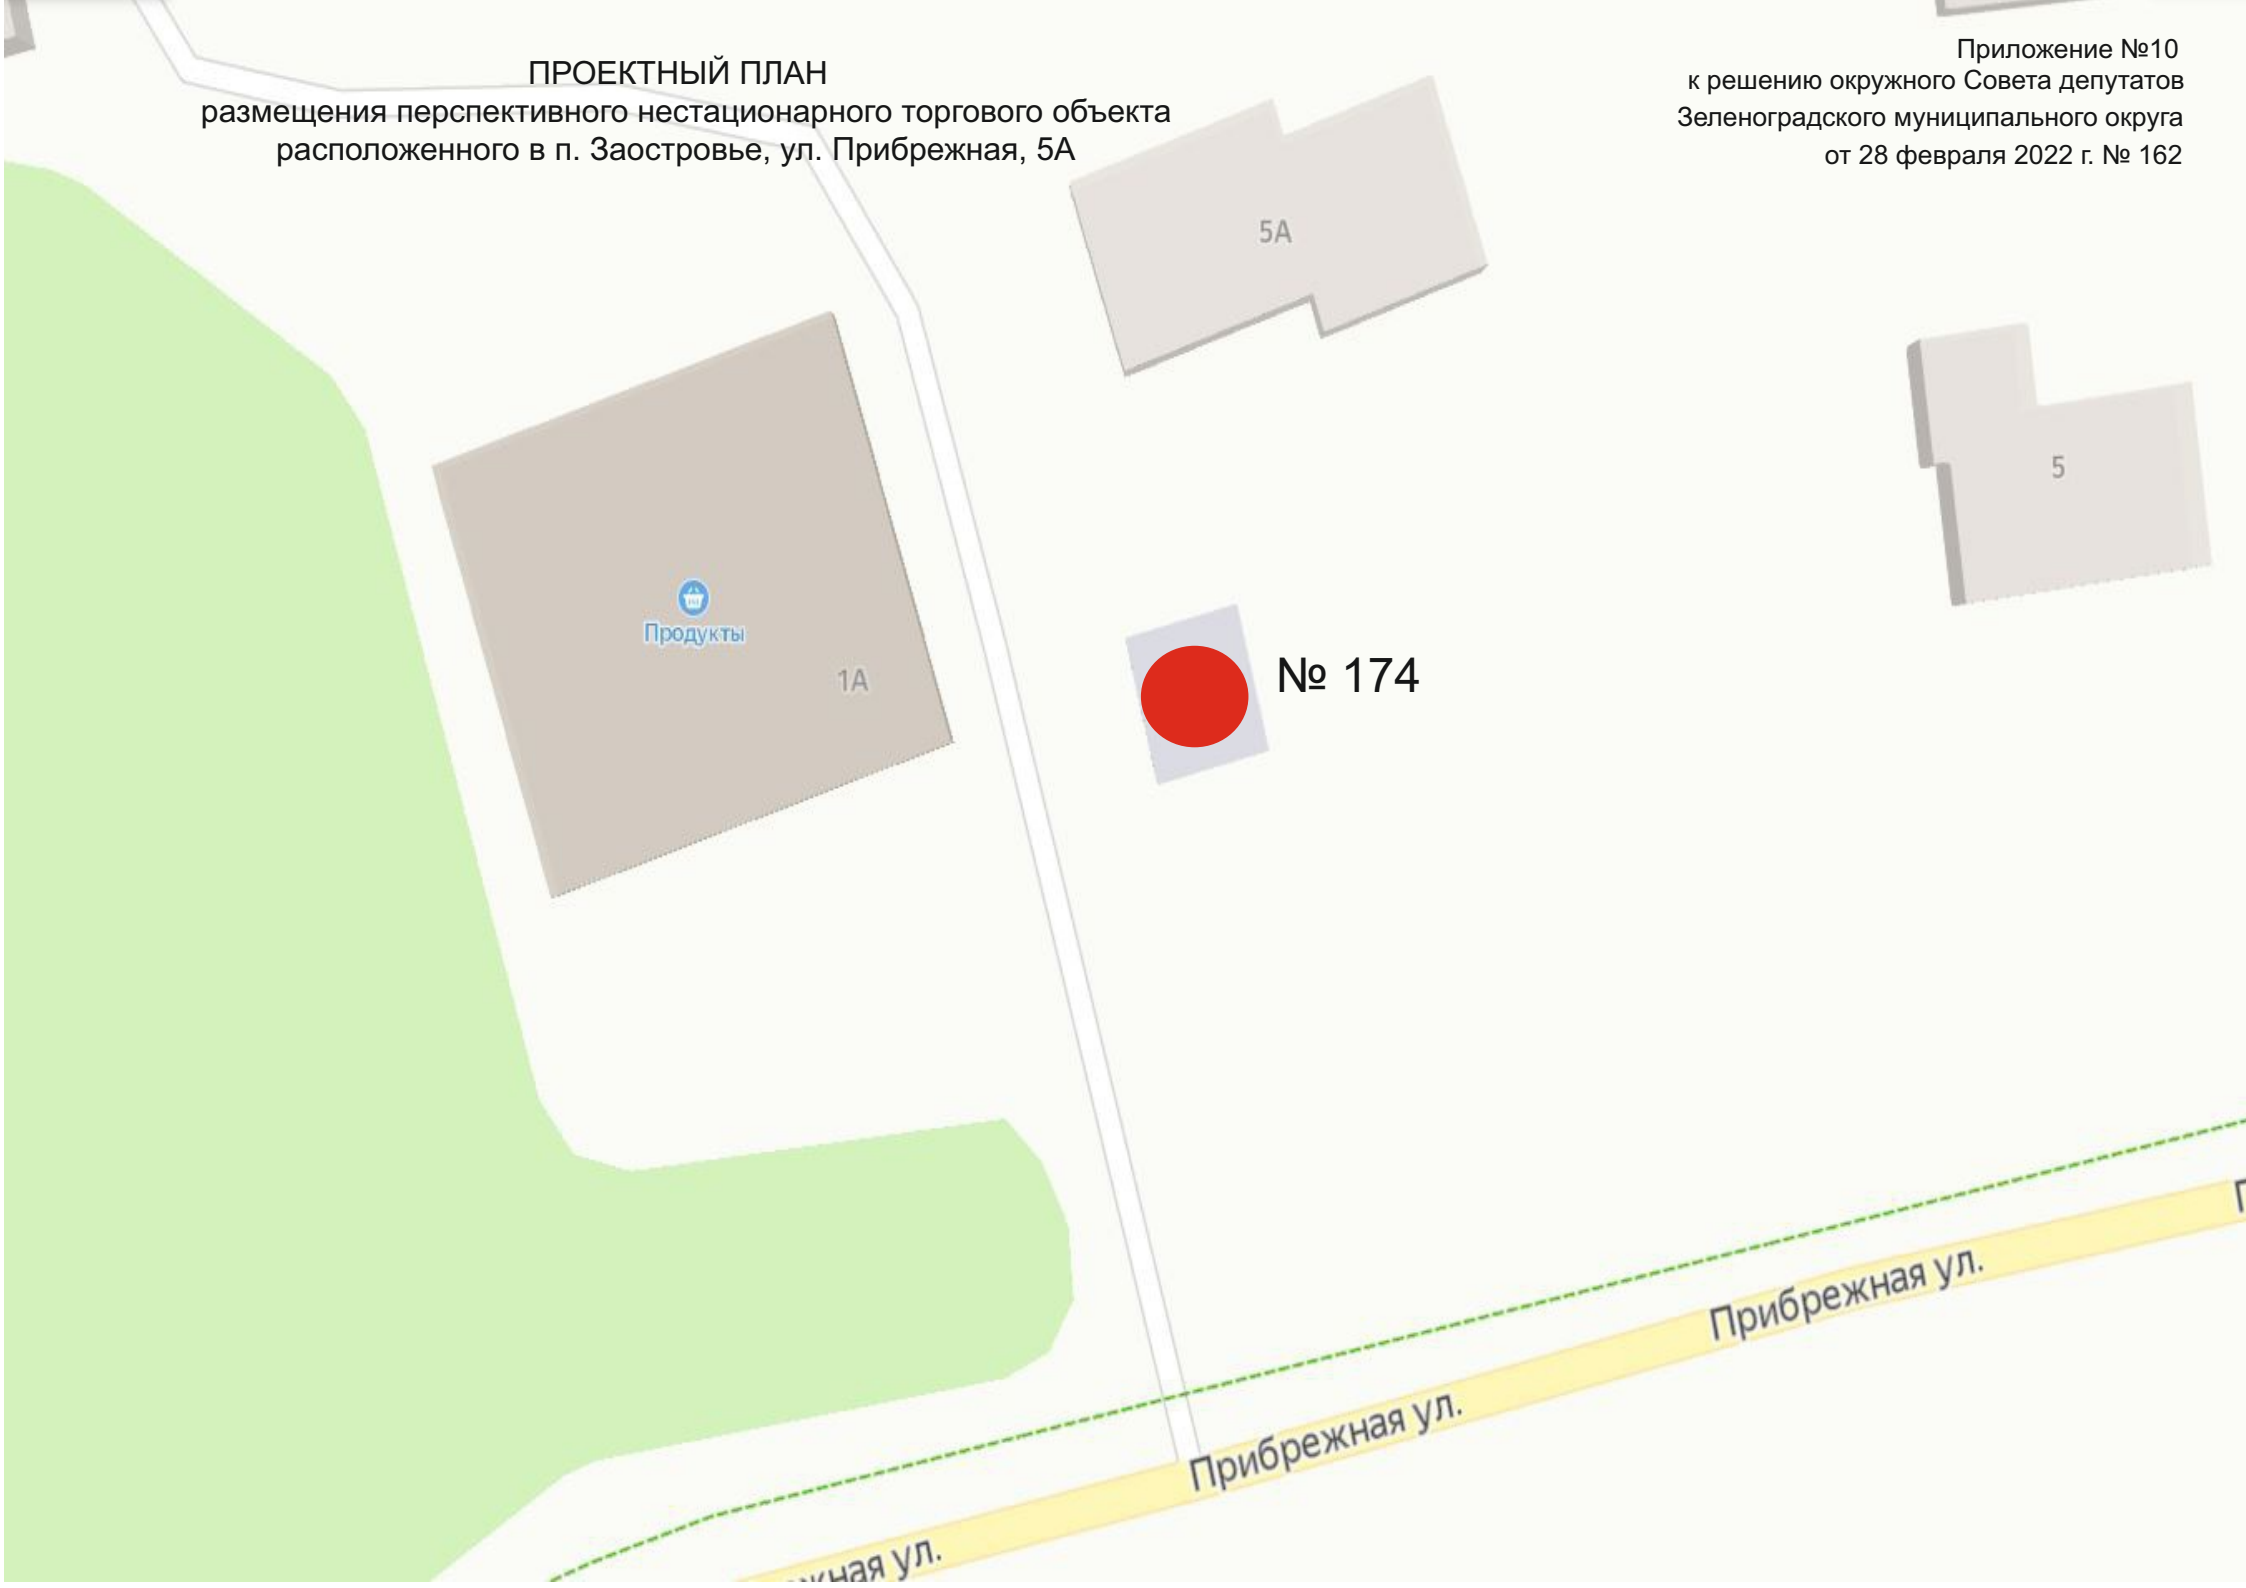

Продукты

1А

5А

5

№ 174

Прибрежная ул.

Прибрежная ул.

Прибрежная ул.