


проектный план

размещения перспективного нестационарного торгового объекта
расположенного в п. Малиновка, 3-й Донской переулоч, напротив дома №8

Приложение № 27
к решению окружного Совета депутатов
Зеленоградского муниципального округа
от 28 февраля 2022 г. № 162

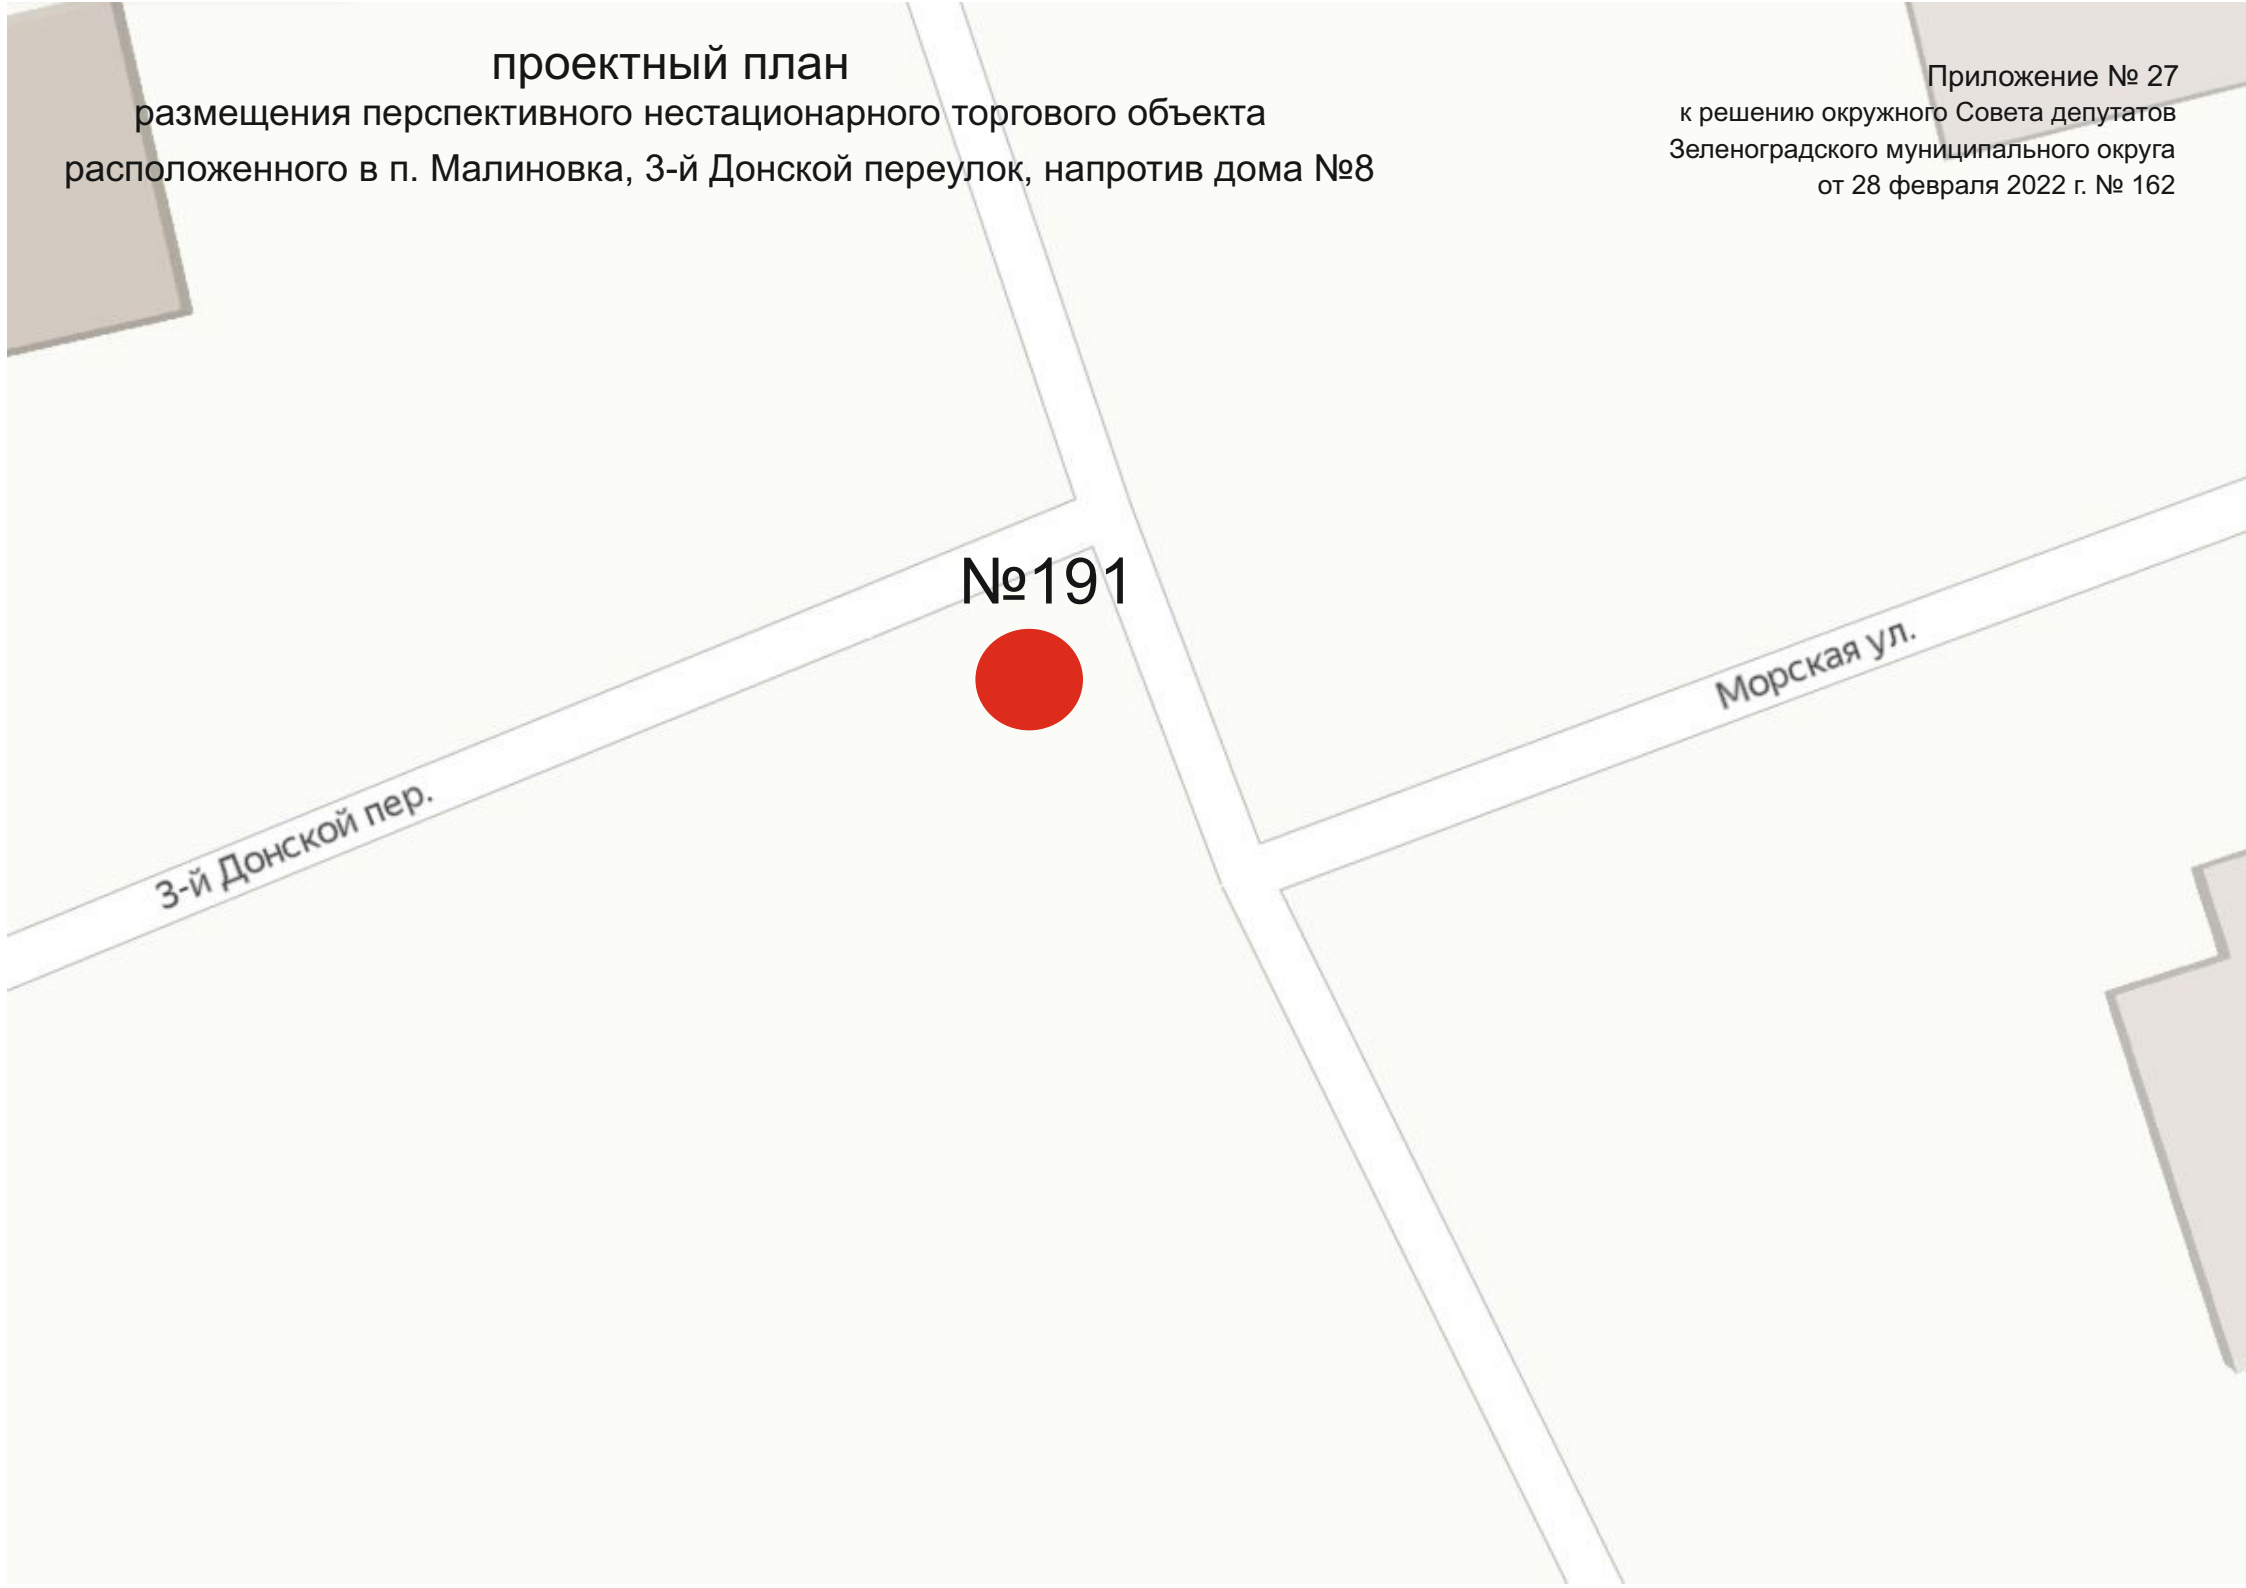

№191



3-й Донской пер.

Морская ул.