


ПРОЕКТНЫЙ ПЛАН
размещения перспективного нестационарного торгового объекта
расположенного на 1-м Железнодорожном переулке г. Зеленоградска

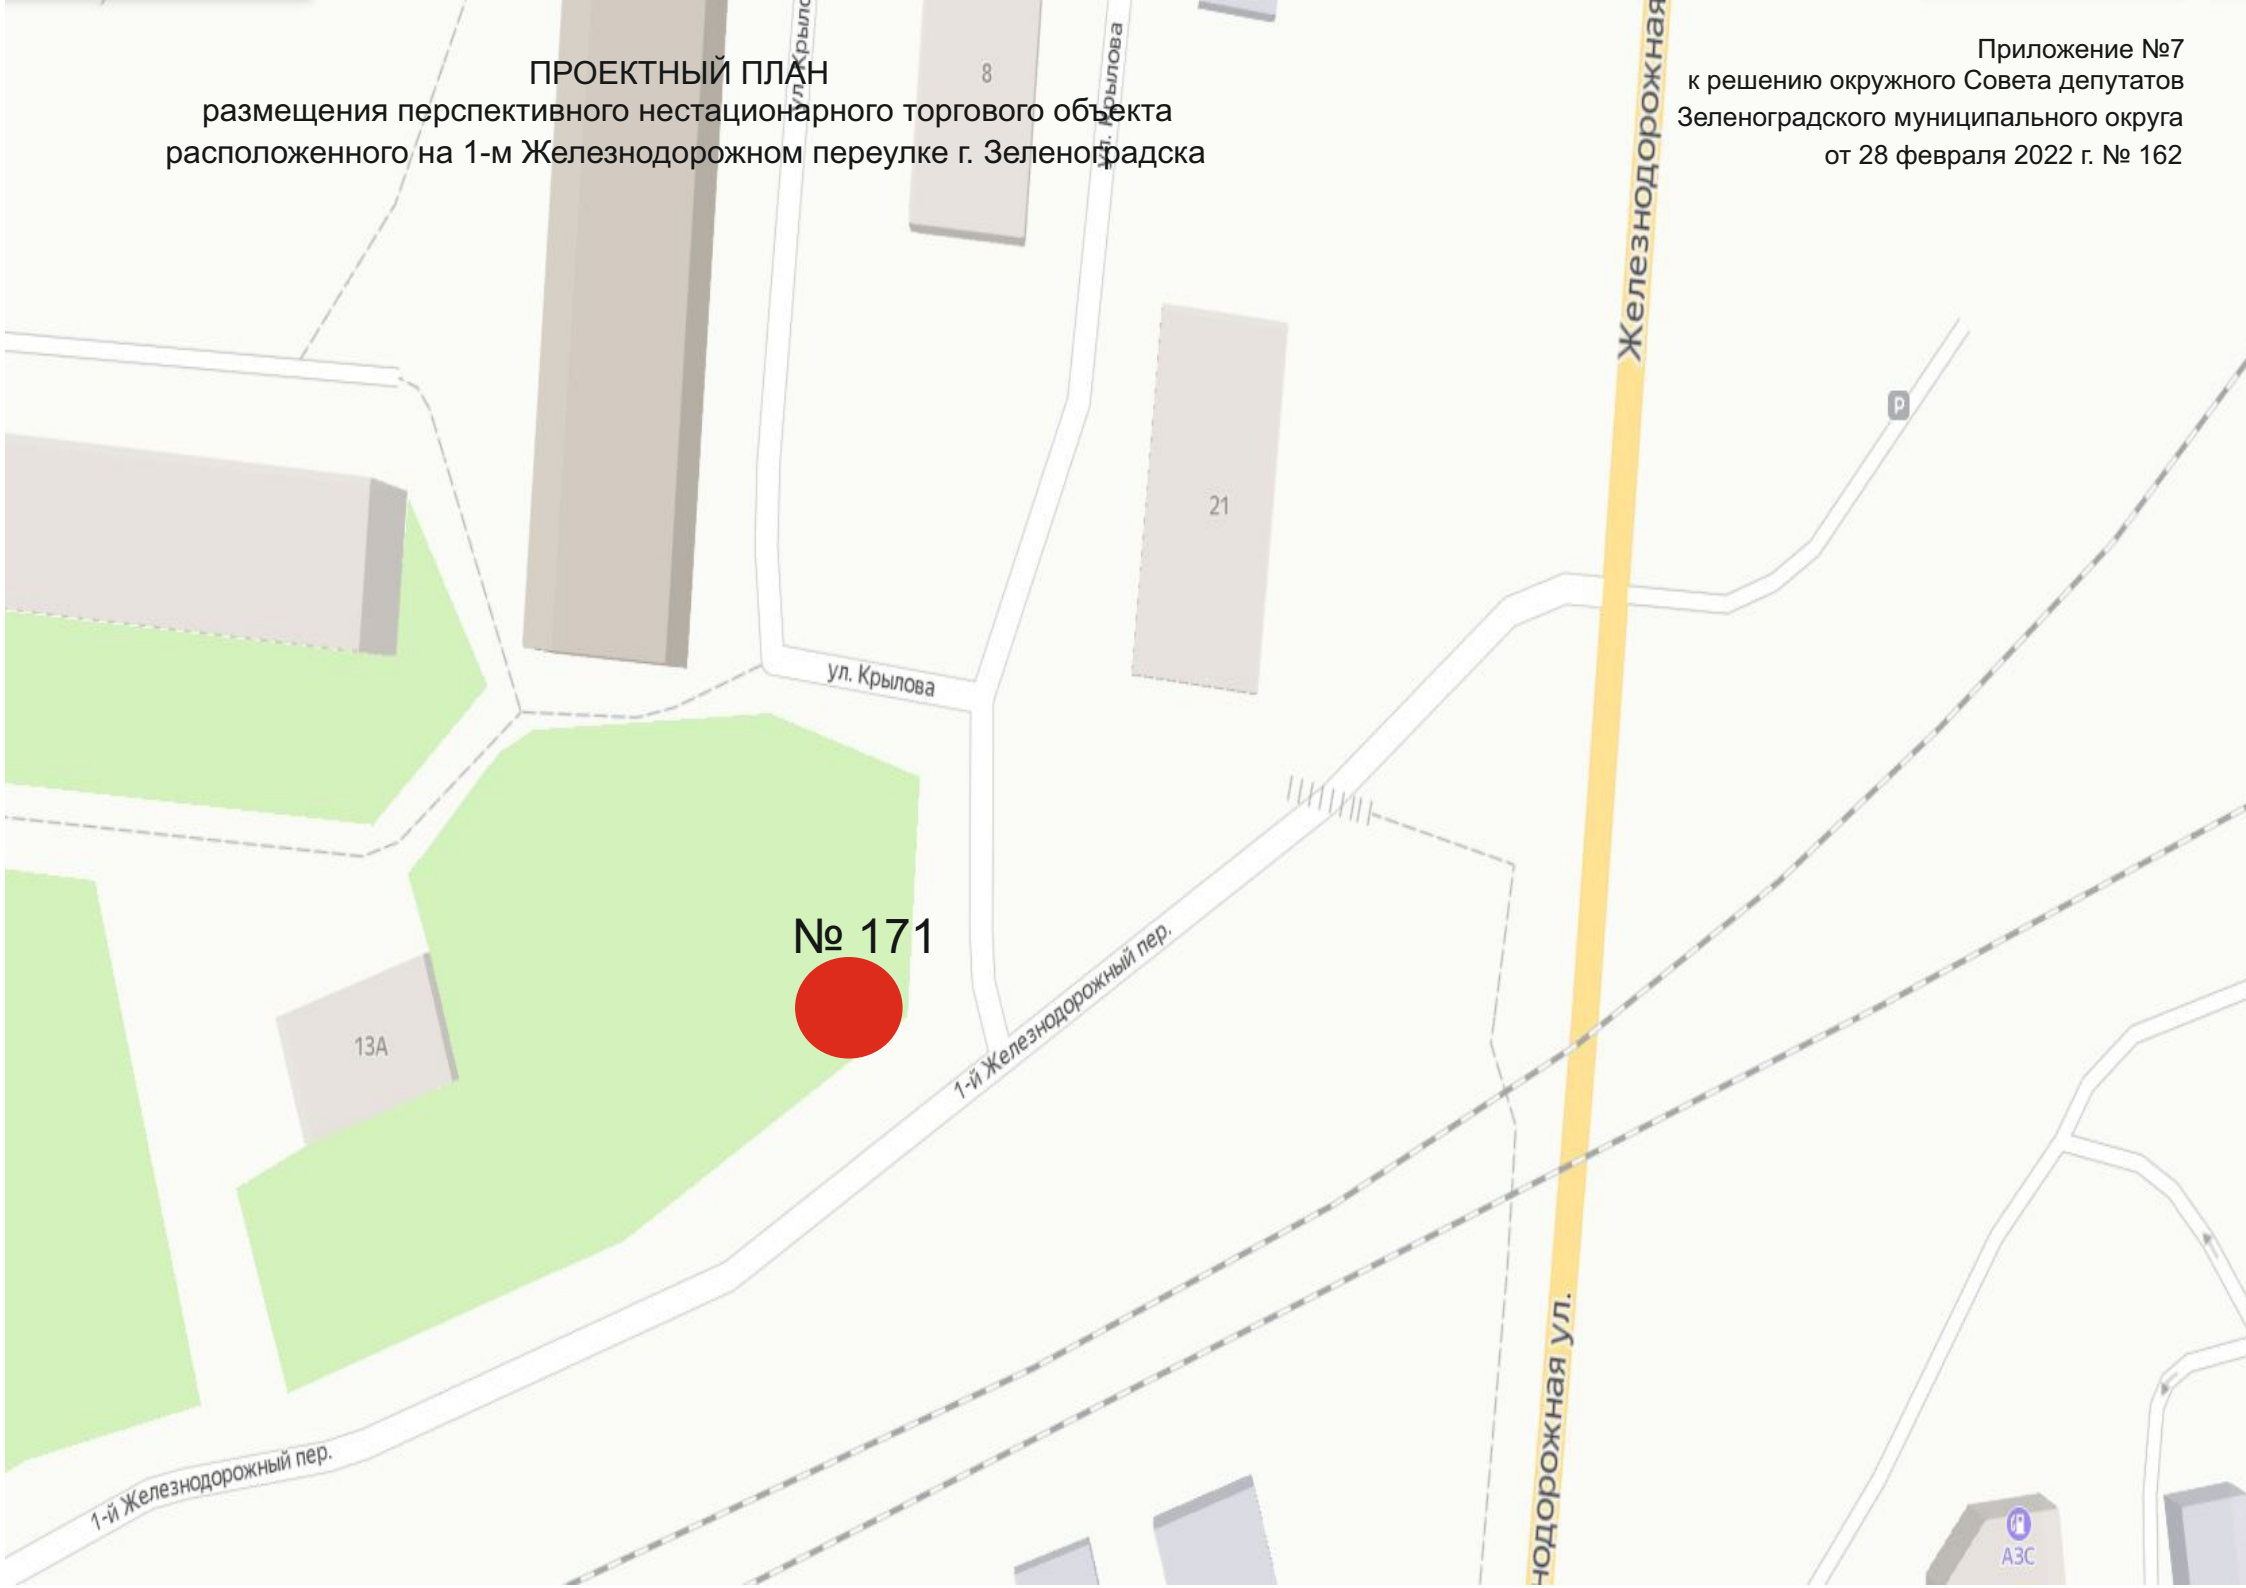

№ 171

ул. Крылова

1-й Железнодорожный пер.

Железнодорожная

Железнодорожная ул.

1-й Железнодорожный пер.

13А

21

8

АЗС