

УТВЕРЖДАЮ
глава администрации
«Зеленоградского муниципального округа
Калининградской области»

С.А. Кошевой
«___» _____ 2023 года
М.п.

ПОРУБОЧНЫЙ БИЛЕТ № 02/06 от « 16 » 06 2023 г.

Заинтересованное лицо: Аношкина К.Н., директор МАУ «Озеленитель» инд. 236553 Зеленоградский район, пос. Коврово, ул. Балтийская д.53

(фамилия, имя, отчество - для граждан, полное наименование организации - для юридических лиц)

1. Наименование разрешенных работ: пересадка зелёных насаждений

(наименование работ: вырубка (снос), обрезка и/или пересадка зеленых насаждений)

в целях: размещения нестационарного торгового объекта (договор на размещение и эксплуатацию нестационарного торгового объекта на территории МО «Зеленоградский муниципальный округ» № 004/НТО/05/2022 от 20.10.2022г)

(цель производства по: вырубке (сносу), обрезке и /или пересадке зеленых насаждений)

на земельном участке, расположенном : г. Зеленоградск, ул. Бровцева (район дома № 11А)

адресные ориентиры местоположения земельного участка, кадастровый номер земельного участка (при наличии)

Разрешается:

вырубить	- _____	шт. деревьев
	- _____	шт. кустарников
	(указывается количество числом и прописью)	
обрезать	- _____	шт. деревьев
	- _____	шт. кустарников
	(указывается количество числом и прописью)	
пересадить	- _____	шт. деревьев
	<u>61 (шестьдесят один)</u>	шт. кустарников
	(указывается количество числом и прописью)	
Сохранить	- _____	шт. деревьев
	- _____	шт. кустарников
	(указывается количество числом и прописью)	

2. Подлежит выполнению компенсационное озеленение в соответствии с проектом компенсационного озеленения:

не требуется

(регистрационный номер и дата регистрации проекта компенсационного озеленения)

Проектом предусмотрено:

посадка	_____	шт. деревьев
	_____	шт. кустарников
	(указывается количество числом и прописью)	
пересадка	_____	шт. деревьев
	<u>61 (шестьдесят один)</u>	шт. кустарников
	(указывается количество числом и прописью)	

правее от места произрастания , вдоль дома №11А ул. Бровцева г. Зеленоградска

Место выполнения компенсационного озеленения:

(адресные ориентиры, кадастровый номер при наличии)

3. Срок действия порубочного билета: до «30» июня 2023г.<*>

4. Приложение: перечётная ведомость № 02/06 от 16.06.2023 года

(перечетная ведомость зеленых насаждений)

5. Компенсационная стоимость оплачена в сумме: не предусмотрена

<*> срок выполнения компенсационного озеленения подлежит продлению в случае продления разрешения на строительство.

Дату начала работ по вырубке (сносу), пересадке и обрезке зеленых насаждений сообщить в комитет по строительству, жилищно-коммунальному хозяйству и благоустройству администрации Зеленоградского муниципального округа по телефону: 8(20150)4-22-20, и по адресу электронной почты info@admzelenogradsk.ru не позднее чем за 5 (пять) рабочих дней до назначенного срока.

При выполнении работ по вырубке (сносу), обрезке и/или пересадке зеленых насаждений необходимо руководствоваться гл. 3 Порядка выдачи разрешительной документации на вырубку (снос), обрезку и/или пересадку зеленых насаждений на территории Зеленоградского муниципального округа.

О завершении работ по вырубке (сносу), пересадке и обрезке зеленых насаждений необходимо уведомить комитет по строительству, жилищно-коммунальному хозяйству и благоустройству администрации Зеленоградского муниципального округа по телефону: 8(20150)4-22-20, и по адресу электронной почты info@admzelenogradsk.ru не позднее чем за 5 (пять) рабочих дней после их завершения.

Статьями 38.3 и 38.4 Кодекса об административных правонарушениях (Закон Калининградской области от 12.05.2008 №244) за невыполнение условий разрешительной документации на вырубку (снос), обрезку и/или пересадку зелёных насаждений предусмотрена ответственность в виде административного штрафа.

***В соответствии с Законом Калининградской области от 07.07.2022 №115 «О внесении изменений в Закон Калининградской области «Об охране зелёных насаждений» ст.4 п.2 необходимо выполнить мероприятия по корчевке пней, оставшихся после осуществления вырубке (сноса) зелёных насаждений.**

Председатель комитета по строительству,
ЖКХ и благоустройству администрации
МО «Зеленоградский муниципальный округ Калининградской области»



Л.В. Пахоменко

Порубочный билет получил _____

(должность, организация, ф.и.о., подпись, телефон)

Порубочный билет закрыт на основании акта освидетельствования места
вырубке (сноса) зеленых насаждений N ___ от "___" _____ 2023 года

Л.В. Пахоменко

« »

2023 год

Утверждаю
 Председатель комиссии-
 Председатель комитета по строительству, ЖКХ и благоустройства
 МО «Зеленоградский муниципальный округ Калининградской области»
 Л.В. Пахоменко
 М.П. «16» июня 2023 г.

ПЕРЕЧТНАЯ ВЕДОМОСТЬ ЗЕЛЕННЫХ НАСАЖДЕНИЙ
 № 02/06 от «16» июня 2023 года

Заявитель: МАУ «Озеленитель» инд. 236553 Зеленоградский район, пос. Коврово, ул. Балтийская д.53.
 Адрес (местоположение) земельного участка: г. Зеленоградск ул. Бровцева (район дома №11А)
 Цель планируемой вырубке (сноса), обрезки, пересадки зеленых насаждений:
пересадка зеленых насаждений

(указывается в соответствии с п.2.3 Порядка выдачи разрешительной документации на вырубку (снос), обрезку и/или пересадку зеленых насаждений на территории Зеленоградского муниципального округа)

№ п/п	Номер на подеревной съемке	Порода, вид зеленых насаждений	Диаметр ствола (для деревьев - на высоте 1,3м) см	Номер группы	Возраст кустарников Живых изгородей, цветников лет	Кол-во	Характеристика состояния зеленых насаждений	Заключение (Вырубить, пересадить, Сохранить)	Примечание
1	2	3	4		5	6	7	8	9
1		Бирючина			3-4	61	без повреждений	пересадка	

Площадь земельного участка, на территории которого планируется вырубка (снос) зеленых насаждений, составляет 15 кв.м.

Количество зеленых насаждений:

- подлежащих вырубке: -, кустарников -, живой изгороди -, бордюров - ,
 - подлежащих пересадке: деревьев - , кустарников 61 (шестьдесят один) , живой изгороди - , бордюров - ,

- подлежащих обрезке: - , кустарников - , живой изгороди - , бордюров -

- подлежащих сохранению: деревьев - , кустарников - , живой изгороди - , бордюров -

Площадь уничтожаемого газона и иной травянистой растительности составляет: - кв.м

Площадь уничтожаемых одно-двулетних/многолетних (нужное подчеркнуть) цветников составляет: - кв.м

Перечетная ведомость составлена:

председатель комитета по строительству



ЖКХ и благоустройству

/Л.В. Пахоменко/


(данные исполнителя)

(подпись)

(расшифровка подписи)

Дата составления перечетной ведомости: «16» июня 2023 г.

Проверено комиссией по учету и вырубке (сносу) зеленых насаждений и компенсационного озеленению на территории Зеленоградского муниципального округа. По результатам составлен акт обследования зеленых насаждений № 02/06 от «16» июня 2023 года.

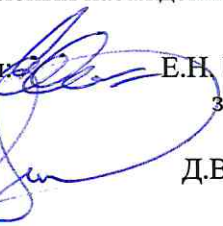Члены комиссии:  Е.Н. Шегеда - начальник управления имущественных и земельных отношений

Д.В. Крыщенко - начальник управления архитектуры и градостроительства – главный архитектор


Р.В. Гришук - консультант отдела экономического развития и торговли



Л.И. Твердохлебова- заместитель председателя комитета по строительству, ЖКХ и благоустройству

Посадочный план (место пересадки):

По адресу: Калининградская обл., г. Зеленоградск, ул. Бровцева, д. 11 (Бирючина $n=50-60$ см, кол-во саженцев 61 шт)

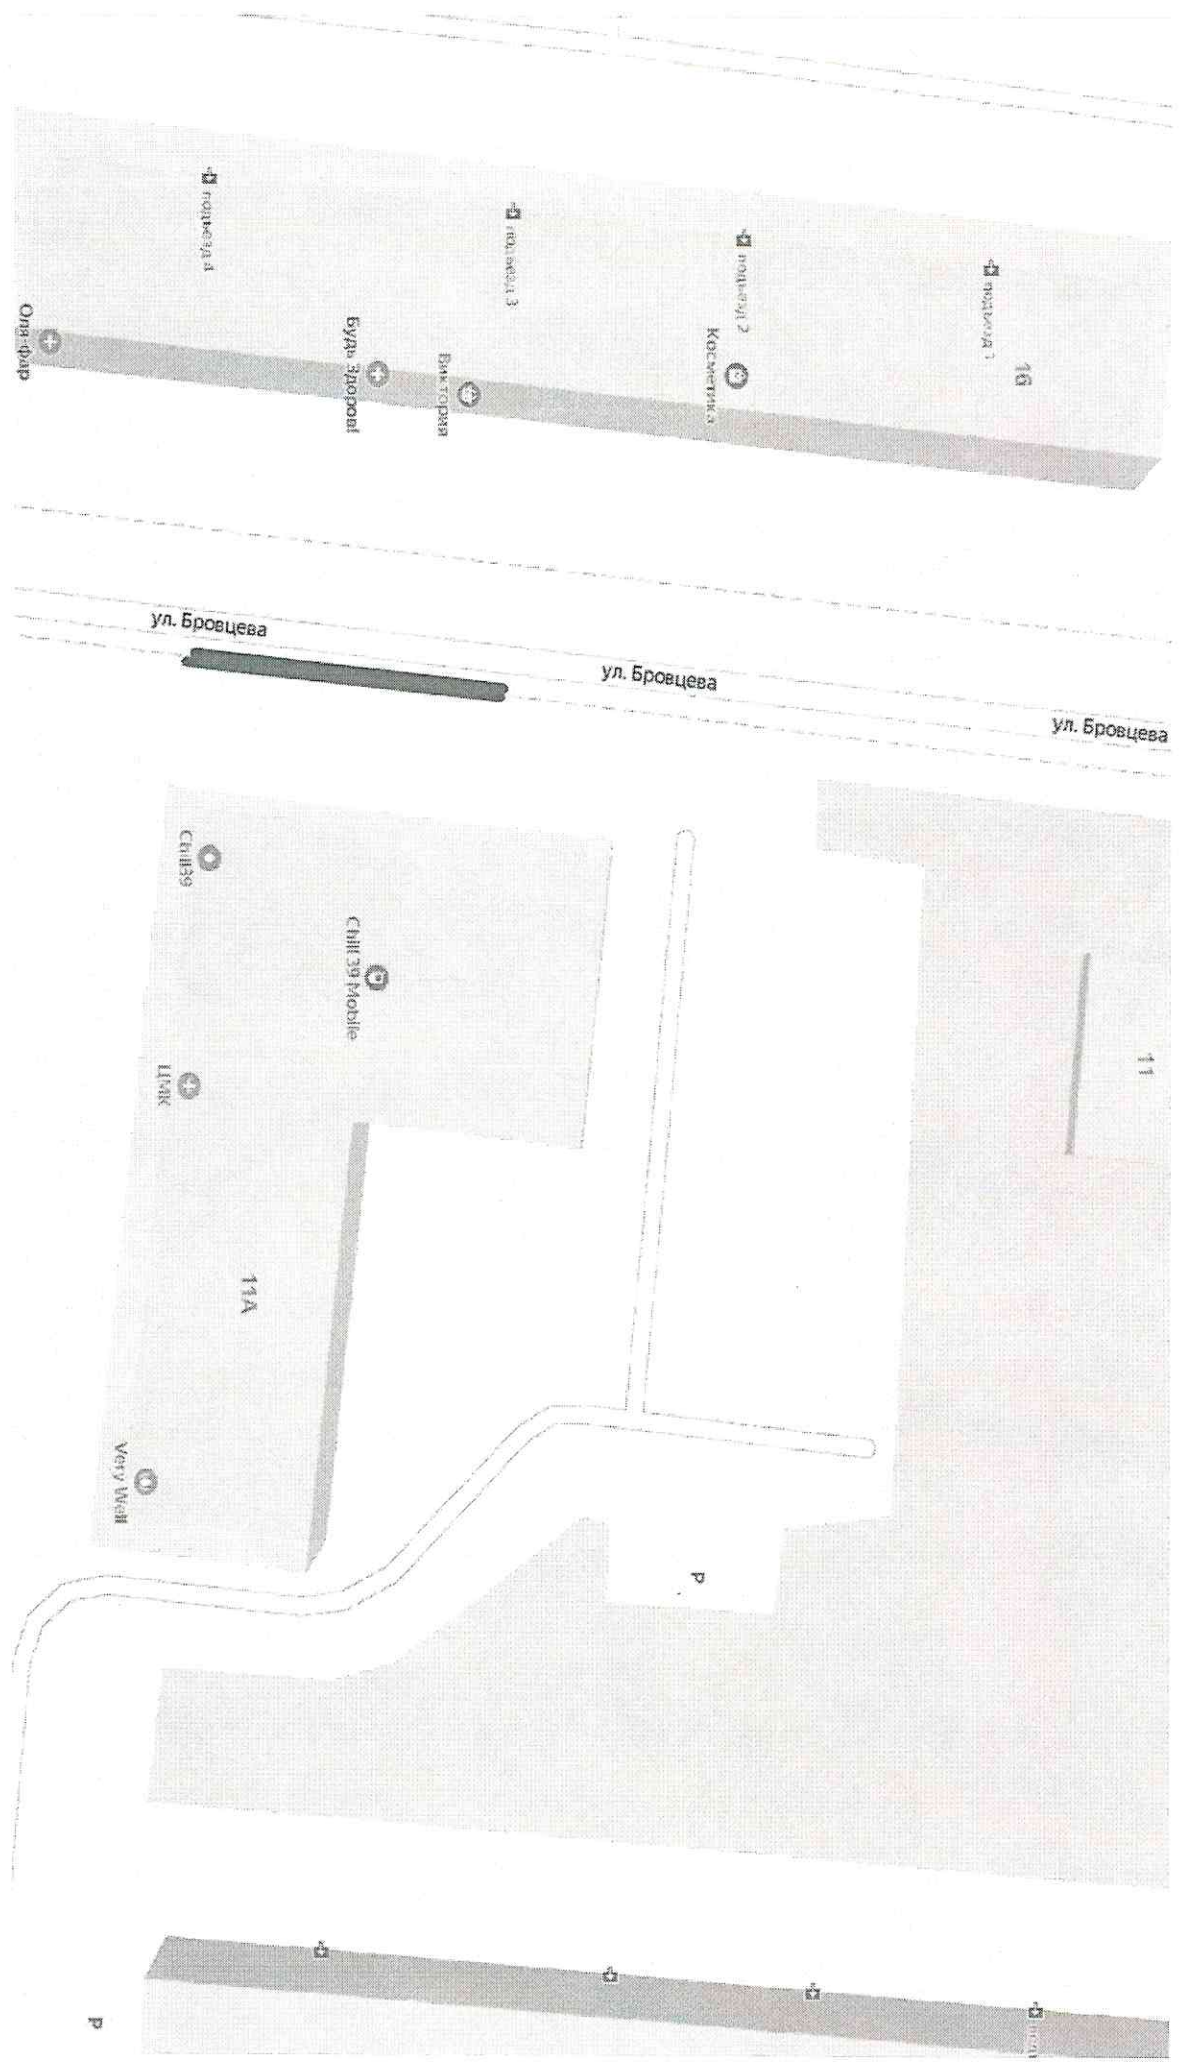

Утверждаю
Председатель комиссии-
Председатель комитета по строительству, ЖКХ и благоустройству
администрации МО «Зеленоградский муниципальный округ Калининградской области»

Л.В. Пахоменко

М.П.

«16» июня 2023 г



Акт

обследования зеленых насаждений

№ 02/06 от "16" июня 2023 года

Комиссией по учету и вырубке (сносу) зеленых насаждений и компенсационному озеленению муниципального образования «Зеленоградский муниципальный округ Калининградской области» в составе:

председателя – Л.В. Пахоменко, председатель комитета по строительству, ЖКХ и благоустройству администрации МО «Зеленоградский муниципальный округ Калининградской области»

членов комиссии:

Е.Н. Шегеда – начальник управления имущественных и земельных отношений администрации МО «Зеленоградский муниципальный округ Калининградской области»

Д.В. Крыщенко – начальник управления архитектуры и градостроительства – главный архитектор администрации МО «Зеленоградский муниципальный округ Калининградской области»

Р.В. Гришук – консультант отдела экономического развития и торговли администрации МО «Зеленоградский муниципальный округ Калининградской области»

Л.И. Твердохлебова – заместитель председателя комитета по строительству, ЖКХ и благоустройству администрации МО «Зеленоградский муниципальный округ Калининградской области»
(должность, ф., и., о.)


по заявлению: договор на размещение и эксплуатацию нестационарного торгового объекта на территории МО «Зеленоградский муниципальный округ» № 004/НТО/05/2022 от 20.10.2022г

(наименование заявителя, почтовый адрес)

проведено обследование земельного участка, расположенного: г. Зеленоградск, ул. Бровцева (район дома №11А)

кадастровый номер:

В результате проведённого обследования установлено, что на земельном участке произрастают зелёные насаждения, указанные в подеревной съёмке и перечетной ведомости, являющихся приложением к настоящему акту. Видовой, породный состав, состояние и иные характеристики зелёных насаждений соответствуют приведённым в прилагаемой перечетной ведомости. Комиссия считает возможным выдать порубочный билет на пересадку кустарника МАУ «Озеленитель».


Председатель комиссии:  Л.В. Пахоменко,
председатель комитета по строительству, ЖКХ и благоустройству администрации МО «Зеленоградский муниципальный округ Калининградской области»

Члены комиссии:

 Е.Н. Шегеда – начальник управления имущественных и земельных отношений


Д.В. Крыщенко – начальник управления архитектуры и градостроительства – главный архитектор

Р.В. Гришук – консультант отдела экономического развития и торговли

 Л.И. Твердохлебова – заместитель председателя комитета по строительству, ЖКХ и благоустройству

Посадочный план (место высадки):

По адресу: Калининградская обл., г. Зеленоградск, ул. Бровцева, д.11

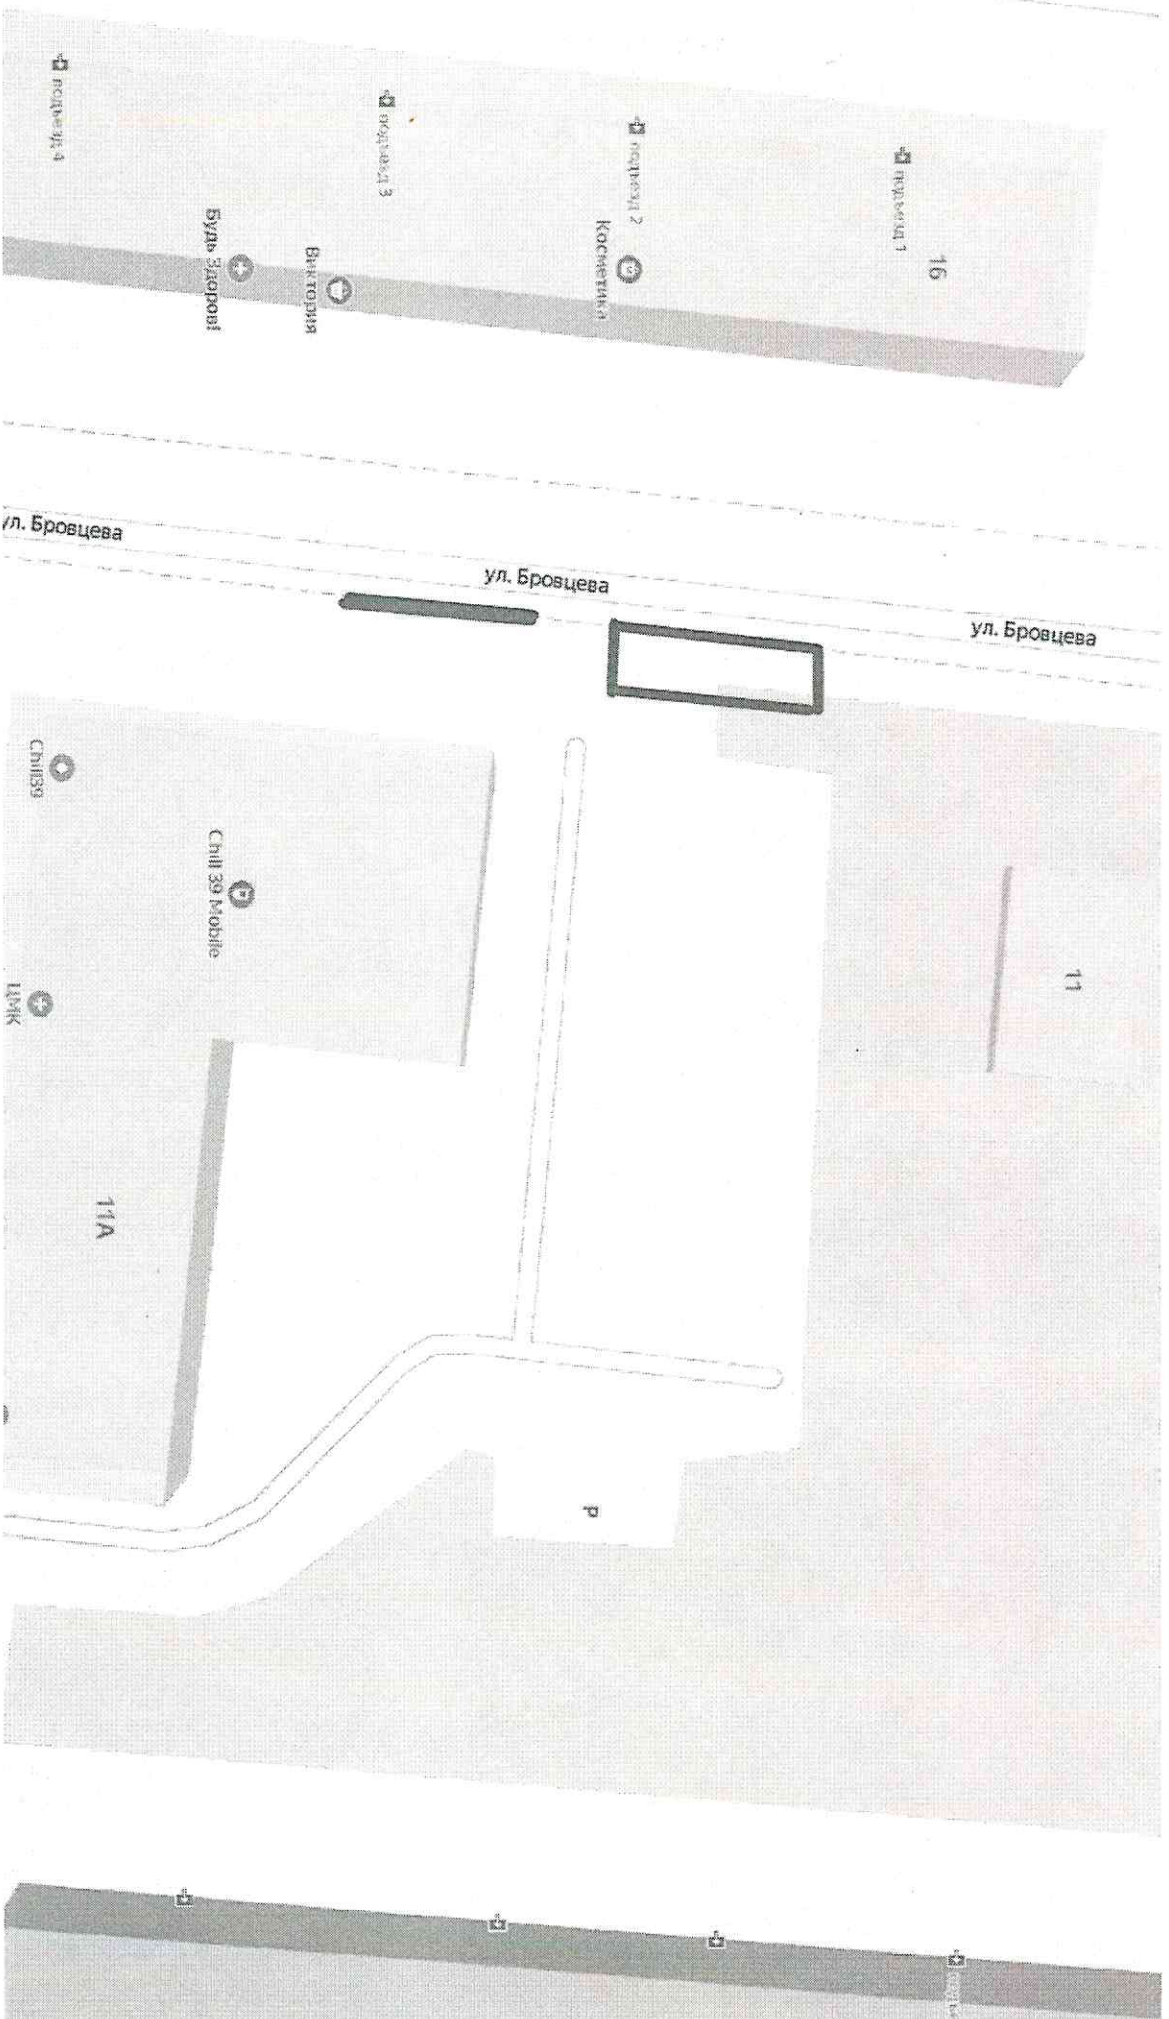

Договор № 004/НТО/05/2022

на размещение и эксплуатацию нестационарного торгового объекта на территории
МО «Зеленоградский муниципальный округ Калининградской области»

г. Зеленоградск

« 20 » октября 2022 г.

Администрация муниципального образования «Зеленоградский муниципальный округ Калининградской области» именуемая в дальнейшем Администрация, в лице заместителя главы администрации – начальника управления сельского хозяйства Боровикова П.П., действующего на основании распоряжения от 16.12.2021 г. №106-р с одной стороны, и индивидуальный предприниматель Рагимов Б.Р.о., именуемый в дальнейшем Оператор, в лице Рагимова Байрама Рагим оглы, действующего на основании свидетельства о регистрации в качестве индивидуального предпринимателя, с другой стороны, заключили настоящий договор (далее по тексту Договор) о нижеследующем:

1. Предмет договора

1.1. Администрация предоставляет Оператору право размещать нестационарный торговый объект, именуемый, в дальнейшем НТО площадью 28 кв.м., с прилегающей территорией благоустройства площадью 500 кв.м., в месте расположенном по адресу: гор. Зеленоградск, ул. Бровцева, рядом с домом №11а, место согласно схемы размещения нестационарных торговых объектов на территории МО «Зеленоградский муниципальный округ Калининградской области» № 148, для осуществления торговой деятельности (предоставления услуг): продажа продуктов питания и напитков, на основании:

- решения конкурсной комиссии по проведению открытого Конкурса №НТО/05/2022 от 26.08.2022 г. на право заключения договора, на размещение и эксплуатацию нестационарного торгового объекта на территории МО «Зеленоградский муниципальный округ Калининградской области», Протокол № 3 от 06.10.2022 г.;

2. Сроки действия договора

2.1. Срок действия настоящего Договора устанавливается с даты его заключения и действует до 20 октября 2037 года.

2.2. Договор является заключенным с момента его подписания сторонами и действует до окончания срока Договора (п. 2.1. Договора) или досрочного его расторжения на основании действующего законодательства РФ или условий настоящего Договора.

3. Условия размещения НТО

3.1. Оператор обязан использовать место размещения нестационарного торгового объекта для целей, обозначенных в п.1.1. настоящего Договора.

3.2. Оператор не имеет права изменять место размещения, тип и площадь объекта без письменного разрешения Администрации.

3.3. Настоящий Договор является подтверждением права на осуществление торговой деятельности и/или предоставления услуг в месте, предусмотренном пунктом 1.1 Договора.

3.4. Ответственность за эксплуатацию (содержание) НТО и места его размещения несет Оператор.

3.5. Оператор обязан выполнять благоустройство прилегающей территории, в границах согласно прилагаемой схемы, в объеме предусмотренном «Правилами благоустройства территории муниципального образования «Зеленоградский городской округ» утвержденных решением окружного Совета депутатов муниципального

образования «Зеленоградский городской округ» от 19 октября 2020 года № 29 (уборка мусора, покос травы, подстрижка кустов).

3.6. Заключать с письменного согласия Администрации договоры с третьими лицами о передаче во временное владение и пользование НТО. При этом ответственным за исполнение всех обязательств по договору на размещение НТО остается оператор.

3.7 Оператор вправе передавать, с письменного согласия Администрации, права и обязанности по Договору третьему лицу в полном объеме путем подписания соглашения о замене стороны в Договоре, при этом права и обязанности по Договору переходят к новому правопробретателю в полном объеме, включая неисполненные обязательства и обременения.

4. Плата и порядок платежей

4.1. В течение всего срока действия Договора Оператор уплачивает платежи за размещение НТО согласно условиям настоящего договора.

4.2. Плата по договору исчисляется с 20 октября 2022 года.

4.3. Расчет платежей осуществляется Администрацией в соответствии с Методикой определения размера платы за размещение НТО, результатом проведения конкурсных процедур и является неотъемлемой частью настоящего Договора (Приложение №1 к Договору).

4.4. Оператор обязан ежемесячно, не позднее 05 числа месяца, в котором будет осуществлять свою деятельность, вносить плату на р/с администрации (Приложение №2 к Договору).

4.5. Размер платы может изменяться в централизованном порядке, в случае принятия органами местного самоуправления соответствующих нормативных правовых актов.

4.5.1. Администрация публикует в общественно-политической газете «Волна» и размещает на официальном сайте органов местного самоуправления муниципального образования «Зеленоградский муниципальный округ Калининградской области» информацию об изменении размера платы за размещение НТО.

4.5.2. Администрация в течение 15 рабочих дней со дня вступления в силу изменений, указанных в п. 4.5. Договора, производит перерасчет платы по Договору в одностороннем порядке без подписания дополнительного соглашения об изменении условий Договора.

4.5.3. Размер платы изменяется с момента вступления в силу изменений, указанных в п. 4.5. Договора.

4.6. Контроль за начислением и уплатой платежей ведет Администрация.

4.7. Оператор обязан иметь на НТО копии квитанций об оплате платежей за текущий год осуществления своей деятельности и предъявлять их по первому требованию проверяющих лиц.

4.8. Оператор не вправе осуществлять свою деятельность на НТО в случае неуплаты платежа за текущий месяц или отсутствия на НТО копий квитанций об уплате платежей.

4.9. В случае неуплаты платежей, в установленный Договором срок (п. 4.4. Договора), Оператор уплачивает пени за каждый календарный день просрочки исполнения обязанности по уплате платежей в размере 1 (одного) процента от суммы задолженности за каждый день просрочки.

4.10. Неустойка (пени) перечисляется Оператором на расчетный счет, указанный в п. 4.4. Договора.

4.11. Уплата неустойки (пени) не освобождает стороны от выполнения возложенных на них обязательств по Договору.

5. Права и обязанности оператора

5.1. Оператор имеет право:

29 (убор

и лицам
ным за

ва и
ция о
т к
и

5.1.1. Использовать предоставленное место для размещения НТО на условиях, установленных Договором.

5.1.2. Оператор имеет право изменить ассортимент реализуемых товаров и/или предоставляемых услуг только с письменного разрешения Администрации.

5.2. Оператор обязан:

5.2.1. Осуществлять размещение НТО, его эксплуатацию, а также обеспечивать техническую оснащенность, условия приема, хранения и реализации товаров, условия для соблюдения личной гигиены в соответствии с санитарными, противопожарными, экологическими и другими нормами, правилами и требованиями, установленными действующим законодательством.

5.2.2. Содержать НТО и прилегающую к нему территорию в чистоте и порядке, в надлежащем виде, своевременно красить, устранять повреждения на вывесках, конструктивных элементах, производить уборку и благоустройство прилегающей к объекту территории в соответствии с санитарными требованиями по содержанию и уборке территорий, а также условиями договора.

5.2.3. Не нарушать права землепользователей.

5.2.4. Обеспечить беспрепятственный доступ к коммуникациям, расположенным в месте размещения НТО, для ремонта и обслуживания коммунальным службам.

5.2.5. Своевременно вносить платежи в соответствии с разделом 4 настоящего Договора.

5.2.6. Иметь на НТО копии квитанций об оплате платежа за текущий год осуществления своей деятельности и предъявлять их по первому требованию проверяющих лиц.

5.2.7. Обеспечивать беспрепятственный доступ на место представителям Администрации для проверки правил использования объекта и проверки соблюдения условий Договора.

5.2.8. По письменному запросу представителя Администрации предоставлять копии документов, удостоверяющих право на размещение НТО и копии платежных документов в течении 10 календарных дней, с момента получения запроса.

5.2.9. Письменно известить Администрацию об изменении почтового адреса, адреса места нахождения органа управления и (или) названия в десятидневный срок с момента такого изменения.

5.2.10. В случае окончания срока действия или досрочного расторжения Договора, по причинам нарушения действующего законодательства РФ или условий настоящего Договора, в течение 14 (четырнадцати) дней обязан за свой счет демонтировать НТО, с момента получения официального уведомления о демонтаже либо с даты опубликования сообщения в общественно политической газете «Волна», в случае отсутствия информации о владельце или информации о получении им уведомления.

5.2.11. Заключить договоры на вывоз твердых бытовых отходов (содержания прилегающей территории) с жилищно-коммунальными предприятиями, либо с организациями, предоставляющими такие услуги на территории Зеленоградского городского округа.

5.2.12. При размещении летнего кафе Оператор обязан установить биотуалет, в случае отсутствия в непосредственной близости стационарного туалета.

5.2.13. Оператор обязан заключить договор с уполномоченной организацией на проведение акарицидных обработок прилегающей территории, согласно прилагаемой схемы.

6. Права и обязанности Администрации

6.1. Администрация имеет право:

6.1.1. Контролировать соблюдение Оператором условий настоящего Договора.

6.1.2. Вносить с согласия Оператора, а в случае его отказа в одностороннем порядке, необходимые изменения и уточнения в настоящий Договор, в случае изменения действующего законодательства РФ, или принятия соответствующих нормативных правовых актов органом местного самоуправления.

6.2. Администрация обязана:

6.2.1. Не нарушать прав Оператора, предусмотренных законодательством РФ и настоящим Договором.

6.2.2. Выполнять в полном объеме все условия Договора.

7. Ответственность сторон

7.1. За нарушение условий настоящего Договора стороны несут ответственность, предусмотренную действующим законодательством РФ и условиями настоящего Договора.

7.2. За нарушения Оператором условий размещения НТО (раздел 3 Договора), а также неисполнение им своих обязательств по Договору (п. 5.2. Договора), с момента установления таких нарушений и до момента их устранения или прекращения договора плата по Договору устанавливается в двойном размере.

7.3. Ответственность сторон за нарушение обязательств по Договору, вызванное действием обстоятельств непреодолимой силы, регулируется действующим законодательством РФ.

8. Порядок урегулирования споров

8.1. Споры сторон, вытекающие из исполнения условий настоящего Договора, разрешаются в претензионном порядке, а в случае не урегулирования спорных вопросов - в судебном порядке.

9. Расторжение и прекращение действия договора

9.1. Договор может быть досрочно расторгнут:

9.1.1. В случае использования Оператором места размещения НТО не по целевому назначению.

9.1.2. Прекращения правоспособности индивидуального предпринимателя или юридического лица.

9.1.3. По соглашению сторон.

9.1.4. При неоднократном (два и более раза) нарушении хозяйствующим субъектом условий договора.

9.1.5. По решению суда.

9.1.6. В случае внесения изменений в схему размещения НТО в части упразднения мест размещения НТО или изменения их положения.

9.2. Договор считается расторгнутым на основании одностороннего отказа от исполнения договора Администрацией, в случае возведения торгового объекта в нарушение утвержденного внешнего вида НТО.

10. Заключительные положения

10.1. Любые изменения и дополнения к настоящему Договору (кроме изменения размера платы) должны быть письменно оформлены в виде дополнительных соглашений.

10.2. Настоящий Договор составлен и подписан в двух экземплярах, имеющих одинаковую юридическую силу, по одному экземпляру для каждой из сторон.

рядке,
тения
ных

и

11. Приложения:

- 11.1. Расчет платы за размещение НТО (Приложение № 1).
- 11.2. Реквизиты для уплаты платежей (Приложение № 2).
- 11.3. Схема размещения НТО (Приложение № 3).
- 11.4. Утвержденный внешний вид НТО (Приложение №4);

12. Юридические адреса сторон:

Администрация

Администрация муниципального образования «Зеленоградский муниципальный округ Калининградской области»
ИНН 3918008200; КПП: 391801001;
ОКТМО: 27510000
Код администратора доходов 211
Лицевой счет в ФО 006
КФБ АМО «Зеленоградский МО КО»
(Администрация Зеленоградского муниципального округа)
Банк получателя Отделение Калининград банка России/УФК по Калининградской области г. Калининград
БИК ТОФК 012748051
Казначейский счет
03231643275100003500
Единый казначейский счет
40102810545370000028

Заместитель главы администрации –
начальник управления сельского хозяйства

П.П. Боровиков




Оператор


Индивидуальный предприниматель
Рагимов Байрам Рагим оглы
238530, Калининградская область,
г. Зеленоградск, ул. Победы, д. 13.
ИНН 391880002053
ОГРНИП 310392504300171
телефон: +79521118514

Индивидуальный предприниматель

Б.Р.о. Рагимов

СХЕМА РАЗМЕЩЕНИЯ НТО

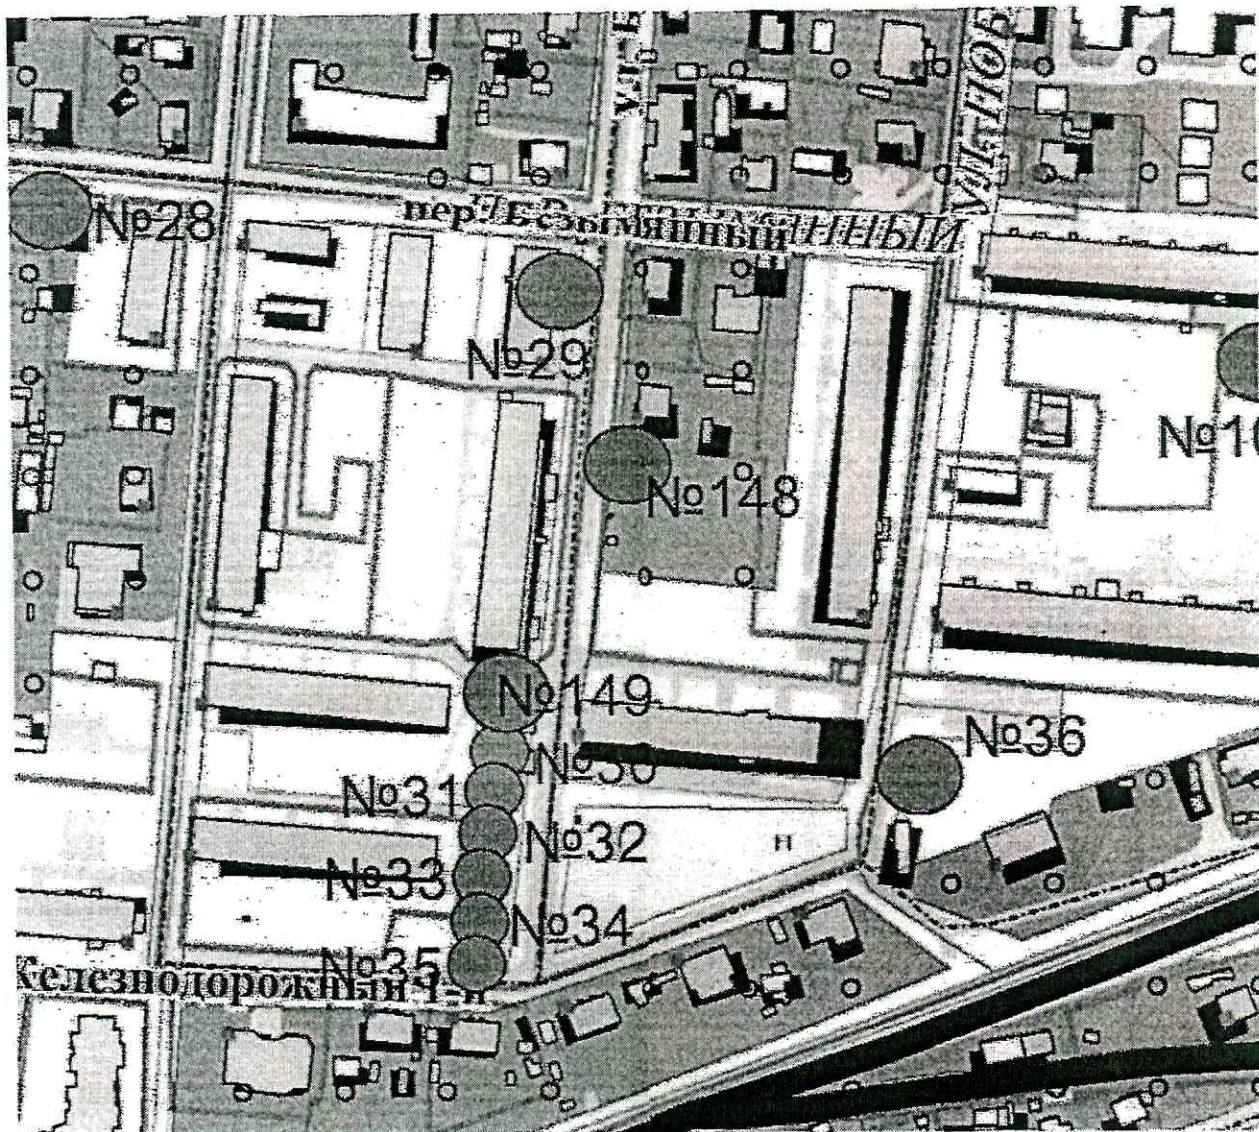

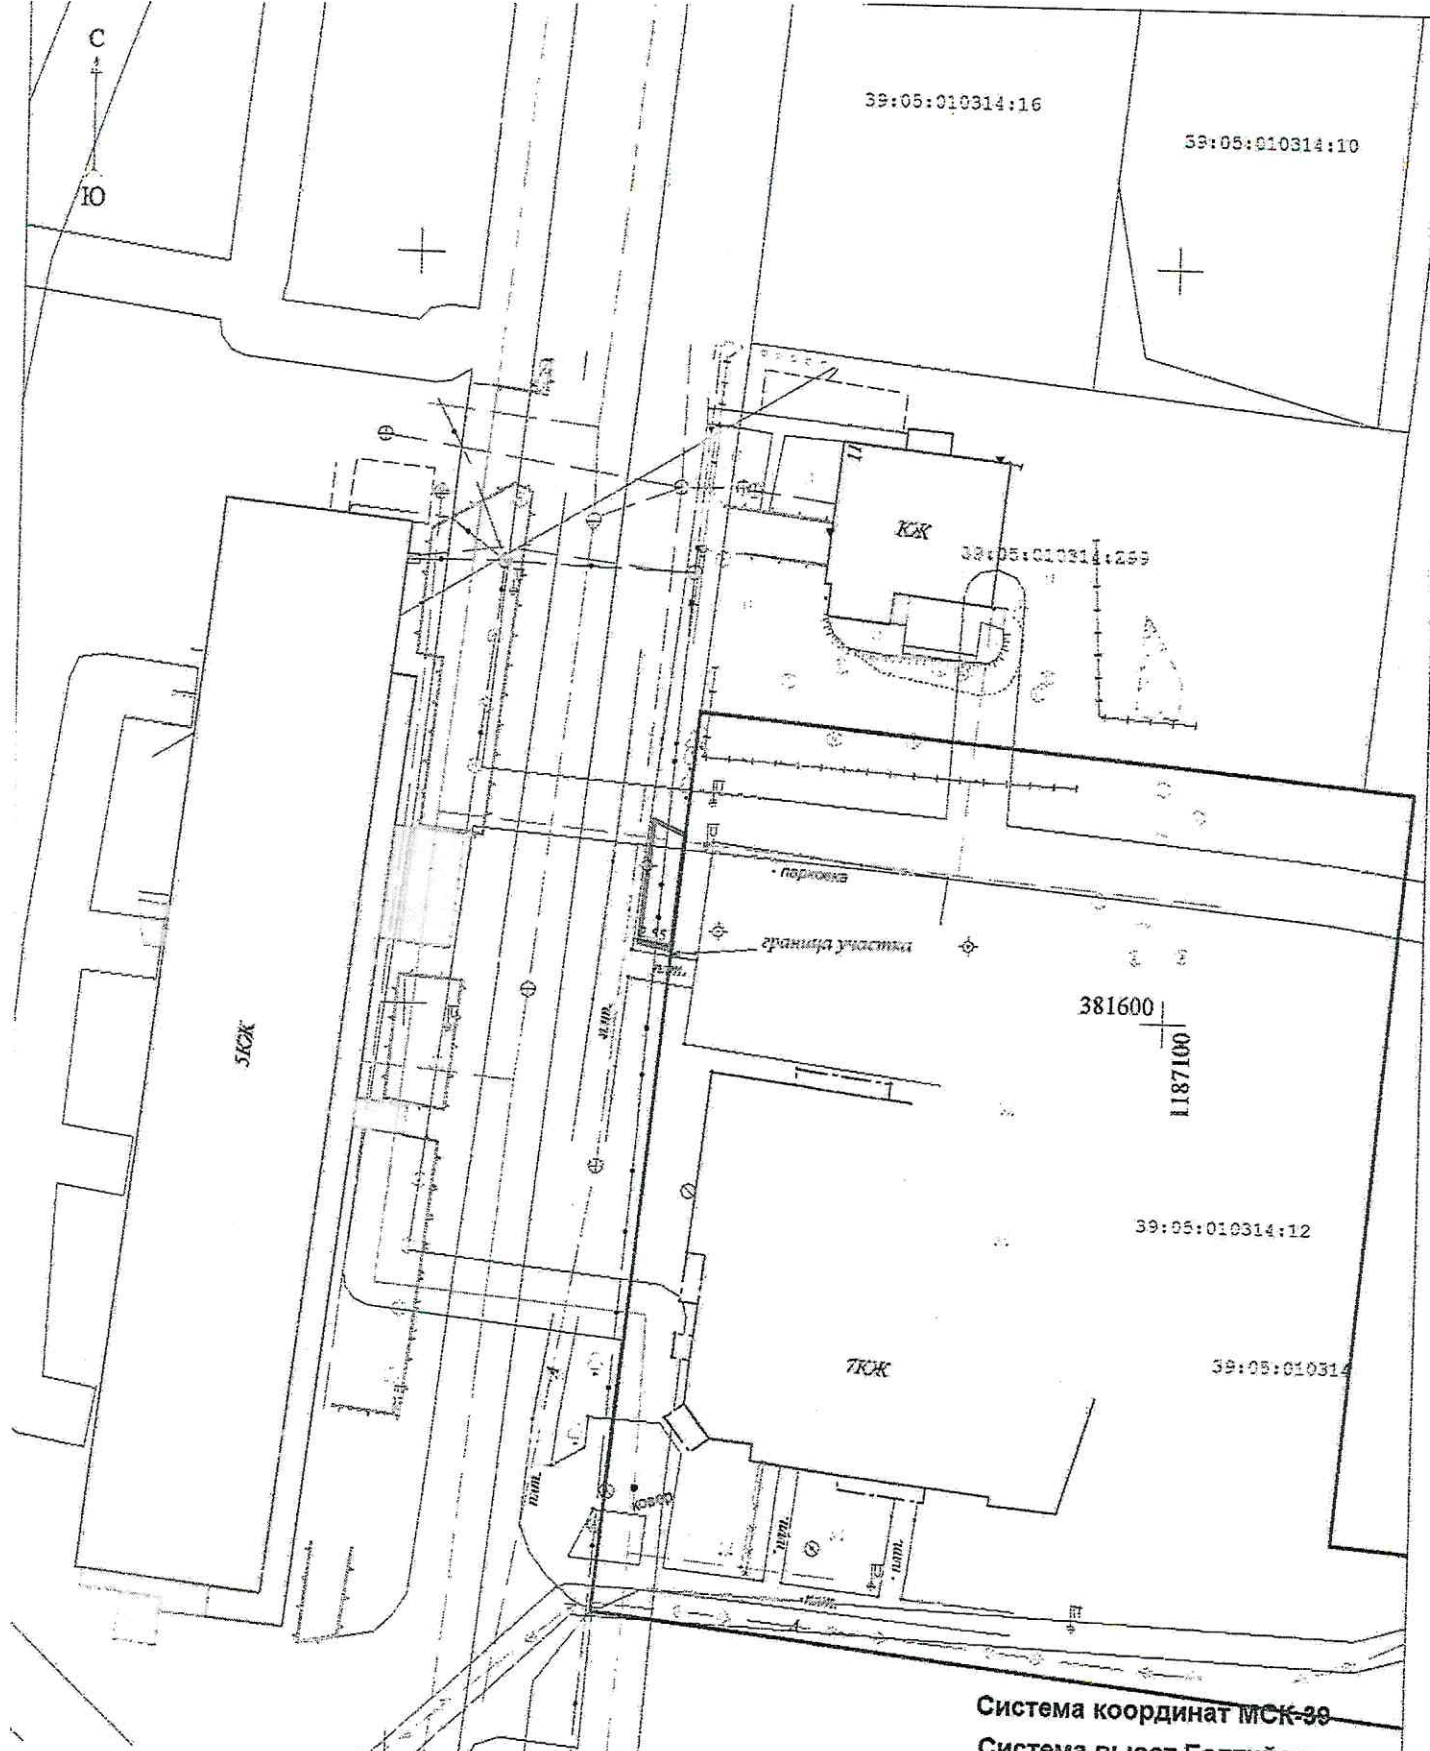

— место размещения НТО

2022

КН 39:05:010314

Топографический план

Директор Савицкий К.М.
 Геодезист Шахматова Н.В.

г. Зеленоградск
 ул. Бровцева

Масштаб	Лист	Листов
1:500	1	1

Должность	Фамилия	Подпись	Дата
-----------	---------	---------	------



ООО "Балтийский
 Кадастровый Центр"



РОССИЙСКАЯ ФЕДЕРАЦИЯ
АДМИНИСТРАЦИЯ МУНИЦИПАЛЬНОГО ОБРАЗОВАНИЯ
«ЗЕЛЕНОГРАДСКИЙ МУНИЦИПАЛЬНЫЙ ОКРУГ
КАЛИНИНГРАДСКОЙ ОБЛАСТИ»

238530, Калининградская обл., г. Зеленоградск, ул. Крымская, 5а,
тел.:(40150) 3-13-62, факс:(4012) 46-36-39

РАЗРЕШЕНИЕ

на осуществление земляных работ

от «12» 04 2023 года № 24

Наименование (ФИО)
застройщика адрес, № телефона: ИП Рагимов Байрам Рагим оглы, г. Зеленоградск,
ул. Победы, д. 13, тел.: +7-952-111-65-14.

Наименование и адрес организации
осуществляющей работы, № телефона: ООО «Рекорд39», Светлогорск, Тихая ул., д. 2, кв. 7,
тел.: +7-911-488-39-41.

Фамилия, имя, отчество, должность,
домашний адрес, № тел. руководителя работ: Рагимов Байрам Рагим оглы, руководитель,
г. Зеленоградск, ул. Победы, д. 13, тел.: +7-952-111-65-14.

Адрес работ: г. Зеленоградск, ул. Бровцева, в районе дома № 11 А.

Наименование, вид и объем работ: Вертикальная планировка, установка НТО.

Решение по организации движения транспорта: Согласовать с ГИБДД – при необходимости.

Условия осуществления работ: Проведение работ в соответствии с утвержденным проектом,
полное восстановление нарушенного благоустройства, согласование со всеми инженерными
службами и правообладателями земельных участков, вызов представителя администрации
после проведения работ. Запрещается производство работ в праздничные и выходные дни.

Срок осуществления работ – «13» апреля 2023 года по «26» мая 2023 года.
Восстановить благоустройство и сдать объект до «29» мая 2023 года.

И.о. главы администрации
МО «Зеленоградский муниципальный округ
Калининградской области»
М.П.

Г.П. Попшой

С порядком производства работ при прокладке и реконструкции подземных инженерных сетей, сооружений,
ремонте дорожных покрытий и благоустройстве территорий Зеленоградского городского округа и об
ответственности срыва сроков производства работ и восстановления благоустройства ОЗНАКОМЛЕН.
Восстановление поверхностного слоя, проведение благоустроительных работ в установленные сроки
ГАРАНТИРУЮ.

Продлено до «___» _____ 202__ года

Глава администрации
МО «Зеленоградский муниципальный округ
Калининградской области»

С.А. Кошевой

Отметка о приеме объекта работ и благоустройства

Администрация МО «Зеленоградский
муниципальный округ Калининградской области»

Заказчик / Подрядчик

