

УТВЕРЖДАЮ
Глава администрации
«Зеленоградского муниципального округа
Калининградской области»



С.А.Кошевой

«14» июля 2023 года

м.п.

ПОРУБОЧНЫЙ БИЛЕТ №05/11 от «14» июля 2023 г.

Заинтересованное лицо: _____

(фамилия, имя, отчество - для граждан, полное наименование организации - для юридических лиц)

1. Наименование разрешенных работ: вырубка

(наименование работ: вырубка (снос), обрезка и/или пересадка зеленых насаждений)

в целях: строительство

(цель производства по: вырубка (сносу), обрезке и /или пересадке зеленых насаждений)

на земельном участке, расположенном: автомобильная дорога КН 39:05:060201:11

(адресные ориентиры местоположения земельного участка, кадастровый номер земельного участка (при наличии))

Разрешается:

вырубить	<u>1 (одно)</u>	шт. деревьев
-		шт. кустарников
	(указывается количество числом и прописью)	
обрезать		шт. деревьев
		шт. кустарников
	(указывается количество числом и прописью)	
пересадить		шт. деревьев
-		шт. кустарников
	(указывается количество числом и прописью)	
Сохранить		шт. деревьев
-		шт. кустарников
	(указывается количество числом и прописью)	

2. Подлежит выполнению компенсационное озеленение в соответствии с проектом компенсационного озеленения:

ПКО № 05/11 –КН 39:05:060201:11

(регистрационный номер и дата регистрации проекта компенсационного озеленения)

Проектом предусмотрено:

посадка	-	шт. деревьев
	-	шт. кустарников
	(указывается количество числом и прописью)	

пересадка	-	шт. деревьев
	-	шт. кустарников
	(указывается количество числом и прописью)	

Место выполнения компенсационного озеленения:

Прилегающая территория КН 39:05:060201:11

(адресные ориентиры, кадастровый номер при наличии)

3. Срок действия порубочного билета: до «07» июня 2024 г. <*>

4. Приложение: перечётная ведомость № 03/10 от 05.10.2023 года

(перечетная ведомость зеленых насаждений)

5. Компенсационная стоимость оплачена в сумме: 23850 (двадцать три тысячи восемьсот пятьдесят) рублей

<*> срок выполнения компенсационного озеленения подлежит продлению в случае продления разрешения на строительство.

Дату начала работ по вырубке (сносу), пересадке и обрезке зеленых насаждений сообщить в комитет по строительству, жилищно-коммунальному хозяйству и благоустройству администрации Зеленоградского муниципального округа по телефону:8(20150)4-22-20, и по адресу электронной почты info@admzelenogradsk.ru не позднее чем за 5 (пять) рабочих дней до назначенного срока.

При выполнении работ по вырубке (сносу), обрезке и/или пересадке зеленых насаждений необходимо руководствоваться гл. 3 Порядка выдачи разрешительной документации на вырубку (снос), обрезку и/или пересадку зеленых насаждений на территории Зеленоградского муниципального округа.

О завершении работ по вырубке (сносу), пересадке и обрезке зеленых насаждений необходимо уведомить комитет по строительству, жилищно-коммунальному хозяйству и благоустройству администрации Зеленоградского муниципального округа по телефону:8(20150)4-22-20, и по адресу электронной почты info@admzelenogradsk.ru не позднее чем за 5 (пять) рабочих дней после их завершения.

Статьями 38.3 и 38.4 Кодекса об административных правонарушениях (Закон Калининградской области от 12.05.2008 №244) за невыполнение условий разрешительной документации на вырубку (снос), обрезку и/или пересадку зелёных насаждений предусмотрена ответственность в виде административного штрафа.

***В соответствии с Законом Калининградской области от 07.07.2022 №115 «О внесении изменений в Закон Калининградской области «Об охране зелёных насаждений» ст.4 п.2 необходимо выполнить мероприятия по корчевке пней, оставшихся после осуществления вырубки (сноса) зелёных насаждений.**

Председатель комитета по строительству,
ЖКХ и благоустройству администрации
МО «Зеленоградский муниципальный округ Калининградской области»



Л.В. Пахоменко

Порубочный билет получил _____

(должность, организация, ф.и.о., подпись, телефон)

Порубочный билет закрыт на основании акта освидетельствования места вырубки (сноса) зеленых насаждений N ___ от "___" _____ 2023 года

Л.В. Пахоменко

« »

2023 год

Утверждаю
Председатель комиссии-
Председатель комитета по строительству, ЖКХ и благоустройству
администрации МО «Зеленоградский муниципальный округ Калининградской области»
Л.В. Пахоменко

М.П.

«05» октября 2023 г

Акт
обследования зеленых насаждений
№ 03/05 от "05" октября 2023 года

Комиссией по учету и вырубке (сносу) зеленых насаждений и компенсационному озеленению муниципального образования «Зеленоградский муниципальный округ Калининградской области» в составе:

председателя – Л.В. Пахоменко, председатель комитета по строительству, ЖКХ и благоустройству администрации МО «Зеленоградский муниципальный округ Калининградской области»

членов комиссии:

Е.Н. Шегеда – начальник управления имущественных и земельных отношений администрации МО «Зеленоградский муниципальный округ Калининградской области»

Д.В. Крыщенко – начальник управления архитектуры и градостроительства – главный архитектор администрации МО «Зеленоградский муниципальный округ Калининградской области»

Э.В. Колкин – начальник отдела по делам ГО, ЧС и охраны окружающей среды администрации МО «Зеленоградский муниципальный округ Калининградской области»


Л.И. Твердохлебова – заместитель председателя комитета по строительству, ЖКХ и благоустройству администрации МО «Зеленоградский муниципальный округ Калининградской области»
(должность, ф., и., о.)

по заявлению: № 9362/01-23 от 03.10.2023г


(наименование заявителя, почтовый адрес)


проведено обследование земельного участка, расположенного: Зеленоградский район, пос. Переславское
кадастровый номер: автомобильная дорога 39:05:060201:11


В результате проведенного обследования установлено, что на земельном участке произрастают зелёные насаждения, указанные в подеревной съёмке и перечетной ведомости, являющихся приложением к настоящему акту. Видовой, породный состав, состояние и иные характеристики зелёных насаждений соответствуют приведённым в прилагаемой перечетной ведомости. Комиссия считает возможным выдать порубочный билет.


Председатель комиссии:  Л.В. Пахоменко,
председатель комитета по строительству, ЖКХ и благоустройству администрации МО «Зеленоградский муниципальный округ Калининградской области»

Члены комиссии:

 Е.Н. Шегеда – начальник управления имущественных и земельных отношений

 Д.В. Крыщенко – начальник управления архитектуры и градостроительства – главный архитектор

 Э.В. Колкин – начальник отдела по делам ГО, ЧС и охраны окружающей среды

 Л.И. Твердохлебова – заместитель председателя комитета по строительству, ЖКХ и благоустройству

Утверждаю
Председатель комиссии-
Председатель комитета по строительству, ЖКХ и благоустройству
МО «Зеленоградский муниципальный округ Калининградской области»
Л.В. Пахоменко
Л.В. Пахоменко
М.П. «05» октября 2023 г.

ПЕРЕЧЕТНАЯ ВЕДОМОСТЬ ЗЕЛЕННЫХ НАСАЖДЕНИЙ
№ 03/10 от «05» октября 2023 года

Заявитель:

Адрес (местоположение) земельного участка: Зеленоградский район пос. Переславское

Кадастровый номер : автомобильная дорога 39:05:060201:11

Цель планируемой вырубки (сноса), обрезки, пересадки зеленых насаждений:
строительство

(указывается в соответствии с п.2.3 Порядка выдачи разрешительной документации на вырубку (снос), обрезку и/или пересадку
зеленых насаждений на территории Зеленоградского муниципального округа)

№ п/п	Номер на подеревной съемке	Порода, вид зеленых насаждений	Диаметр ствола (для деревьев - на высоте 1,3м) см.	Номер группы	количество	Площадь газонов м ²	Характеристика состояния зеленых насаждений	Заключение (Вырубить, пересадить, Сохранить)	Примечание
1	2	3	4	5	6	7	8	9	10
1.	1	Клён белый	66	2			Водяные побеги, усыхание ветвей сломы ветвей гниль дупло сухобочина	Вырубить	

Площадь земельного участка, на территории которого планируется вырубка (снос) зеленых насаждений, составляет 10 кв.м.

Количество зеленых насаждений:

- подлежащих вырубке: -1 (одно) дерево , - кустарник, - живой изгороди - , бордюров - ,
- подлежащих пересадке: деревьев - , кустарников - , живой изгороди - , бордюров - ,
- подлежащих обрезке: деревьев - , кустарников - , живой изгороди - , бордюров
- подлежащих сохранению: деревьев - , кустарников - , живой изгороди - , бордюров -

Площадь уничтожаемого газона и иной травянистой растительности составляет: - кв.м

Площадь уничтожаемых одно-двулетних/многолетних (нужное подчеркнуть) цветников составляет:- кв.м

Перечетная ведомость составлена:

председатель комитета по строительству

ЖКХ и благоустройству

(данные исполнителя)

(подпись)

Л.В. Пахоменко/

(расшифровка подписи)

Дата составления перечетной ведомости: «05» октября 2023 г.

Проверено комиссией по учету и вырубке (сносу) зеленых насаждений и компенсационного озеленению на территории Зеленоградского муниципального округа. По результатам составлен акт обследования зеленых насаждений №03/10 от «05» октября 2023 года.

Члены комиссии:

Е.Н. Шегеда - начальник управления имущественных и земельных отношений

Д.В. Крыщенко - начальник управления архитектуры и градостроительства – главный архитектор

Э.Б. Колкин – начальник отдела по делам ГО, ЧС и охраны окружающей среды

Л.И. Твердохлебова - заместитель председателя комитета по строительству, ЖКХ и благоустройству

председатель комиссии-
председатель комитета по строительству, ЖКХ и
благоустройству

Л.В. Пахоменко
05 октября 2023 год

РАСЧЕТ

компенсационной стоимости зелёных насаждений на земельном участке, расположенном на участке с адресом: Зеленоградский район, пос. Переславское

кадастровый № 39.05.060201:11 (региональная дорога)
наименование арендатора (собственника) : Управление дорожного хозяйства

№ п/п	№ на подеревной сёмке	порода, вид, зелёных насаждений	диаметр ствола (для деревьев - на высоте 1,3 м) см	№ группы	возраст кустарников, живых изгородей, цветников, лет	количество	норматив компенсационной стоимости (Снк)	коэффициент на социально-экономическую значимость (Ксз)	коэффициент учитывающий или декоративность (Кд)	коэффициент на текущее состояние (Кст)	компенсационная стоимость, рублей
1	1	клён белый	66	2			15900	1	1	1,5	23850
ИТОГО											23850

члены комиссии

Е.Н. Шегела
начальник управления имущественных и земельных отношений

Д.В. Крыщенко

начальник управления архитектуры и градостроительства – главный архитектор

Колкин Э.Б.

начальник отдела по ГО, ЧС и окружающей среде

Л.И. Твердохлебова

заместитель председателя комитета по строительству, ЖКХ и благоустройству

Проект компенсационного озеленения участка

По адресу: Калининградская обл., Зеленоградский район, п. Переславское,
КН 39:05:060201:11 (региональная дорога)

ПКО № 05/11 - КН 39:05:060201:11

Утверждаю:

Глава администрации

муниципального образования

«Зеленоградский муниципальный округ

Калининградской области»



С.А. Кошевой

« 14 » ноября 2023 г.



К.Д. Сароян

Пояснительная записка

В соответствии с актом лесопатологического обследования древесно-кустарниковой растительности от «29» июня 2023 года о необходимости вырубki (сноса) в границах земельного участка по адресу Калининградская обл., Зеленоградский район, п. Переславское, КН 39:05:060201:11. Вырубается 1 дерево, находящееся в ослабленном состоянии и со структурными изъянами, способное привести к падению всего дерева или его части и причинению ущерба населению или государственному имуществу. Является аварийным. Произрастает на региональной дороге, с целью организации проезда на земельный участок КН 39:05:060201:551. Площадь вырубаемого зеленого насаждения 2 кв.м.

№ п/п	Наименование породы	Кол-во	Экологическая ценность вида (породы), балл
1	Клен белый	1	9
итого		1	9

В соответствии с Законом Калининградской области № 100 от 21.12.2006 г. «Об охране зеленых насаждений» проектом, взамен вырубаемых зеленых насаждений, предусматривается компенсационное озеленение в границах земельного участка по адресу: Калининградская обл., Зеленоградский район, п. Переславское, КН 39:05:060201:551. Высаживаемая порода дерева соответствует группам декоративности (постановление Правительства Калининградской области № 118 от 19.03.2007 г. «Об определении нормативов и порядка исчисления компенсационной стоимости зеленых насаждений и объектов озеленения на территории Калининградской области»).

В соответствии с Постановлением Правительства Калининградской области № 521 от 05.10.2022г. «Об определении экологической ценности видов (пород) зеленых насаждений и правил замены видов (пород) зеленых насаждений при проведении компенсационного озеленения на территории Калининградской области», согласно пункту 8 приложения №2 к постановлению Правительства Калининградской области от 05.10.2022г. № 521, предусматривается уменьшение количества высаживаемых деревьев, имеющих большие баллы экологической ценности, чем уничтоженные.

Компенсационное озеленение выполняется в соответствии с требованиями СП 42.13330.2016 «Планировка и застройка городских и сельских поселений» в частности соблюдения нормативных расстояний до зданий и сооружений (не менее 5 м), инженерных коммуникаций (не менее 2 м), края тротуара (не менее 0,7 м).

Место посадки зеленых насаждений представлено на посадочном плане.

Компенсационное озеленение планируется выполнить в срок до 31.12.2023г.

Общая компенсационная стоимость в сумме: 23580 руб. 00 коп. (двадцать три тысячи

пятьсот восемьдесят рублей 00 коп.) (ст. 5-1 п. 2.1 Закона Калининградской области №100

«Об охране зелёных насаждений» (с изменениями 07.07.2022г.))

Саженец дерева для выполнения компенсационного озеленения должен быть из питомника и соответствовать требованиям ГОСТ 28055-89. «Саженьцы деревьев и кустарников. Садовые и архитектурные формы»:

№ п/л	Наименование вида	Ед.из	Кол-во	Возраст, лет	Высота (см)	Окружность ствола на высоте 1,3 м, не менее (см)	Экологическая ценность вида (породы), балл
1	Груша обыкновенная	Шт.	1	8-10	300-350	8-10	9
ИТОГО		1 дерево					9


Саженец дерева для посадки должен быть с закрытой корневой системой в контейнере (объем контейнера - не менее 70 литров), иметь ровный прямой ствол, здоровую, нормально развитую корневую систему с хорошо выраженной скелетной частью, симметричную крону, очищенную от сухих и поврежденных ветвей. На саженце не должно быть механических повреждений и признаков повреждения болезнями и вредителями.


При посадке деревьев в посадочную яму предусмотреть внесение плодородного грунта не менее 50% объема посадочной ямы.

Площадь высаживаемого зеленого насаждения 2 кв. м.

После посадки для организации полива около саженцев деревьев сформировать приствольную лунку диаметром не менее 0,5 м, выполнить механическое закрепление саженцев в грунте установкой трех кольев с использованием 3-х растяжек из тканевой ленты шириной не менее 3 см и прокладки из мешковины или геотекстиля. Диаметр окоренных импрегнированных кольев - не менее 5 см, высота - не менее 1,5 м, над уровнем земли после установки (общая высота - не менее 2 м). Посадку и дальнейший уход за высаженными зелеными насаждениями необходимо организовать в соответствии с Правилами создания, охраны и содержания зеленых насаждений в городах Российской Федерации (МДС 13-5.2000).

***В соответствии с Законом Калининградской области от 07.07.2022 №115 «О внесении изменений в Закон Калининградской области «Об охране зеленых насаждений» ст.4 п.2 необходимо выполнить мероприятия по корчевке пней, оставшихся после осуществления вырубki (сноса) зеленых насаждений.**

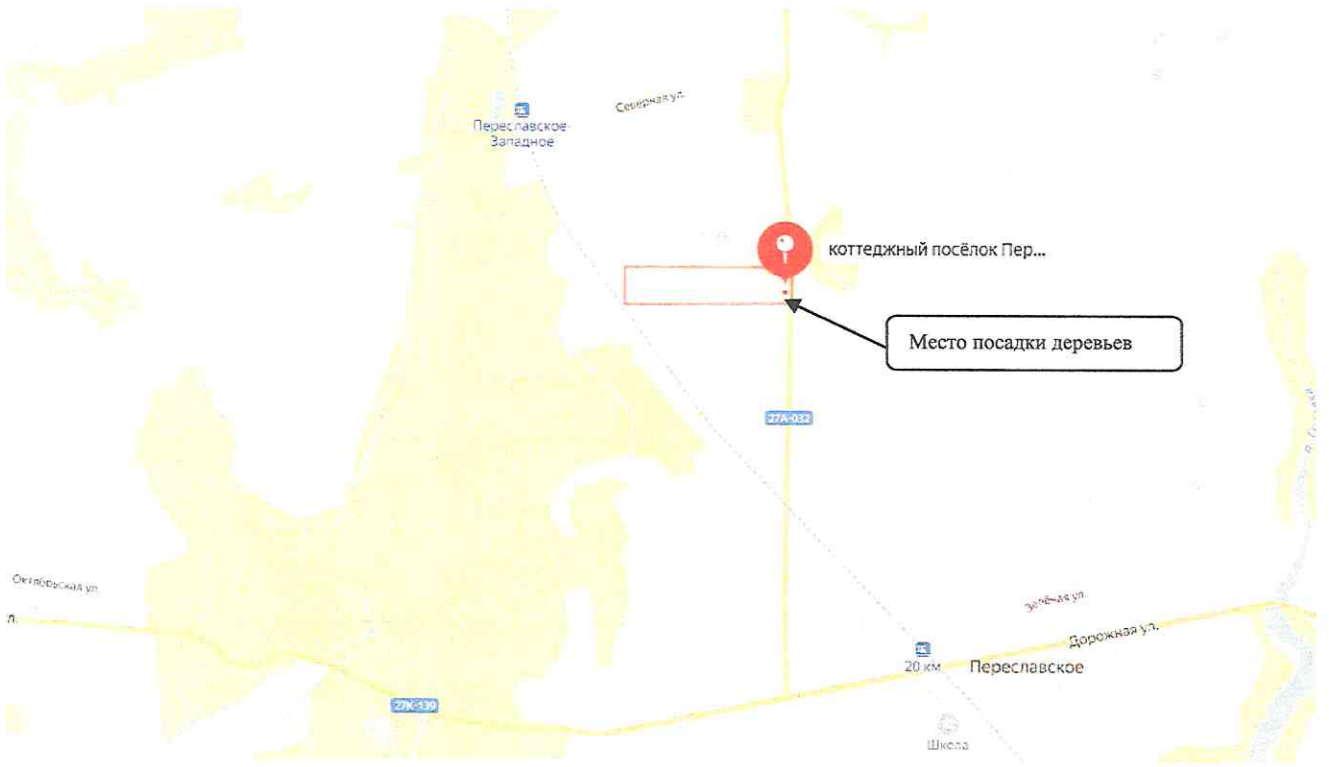

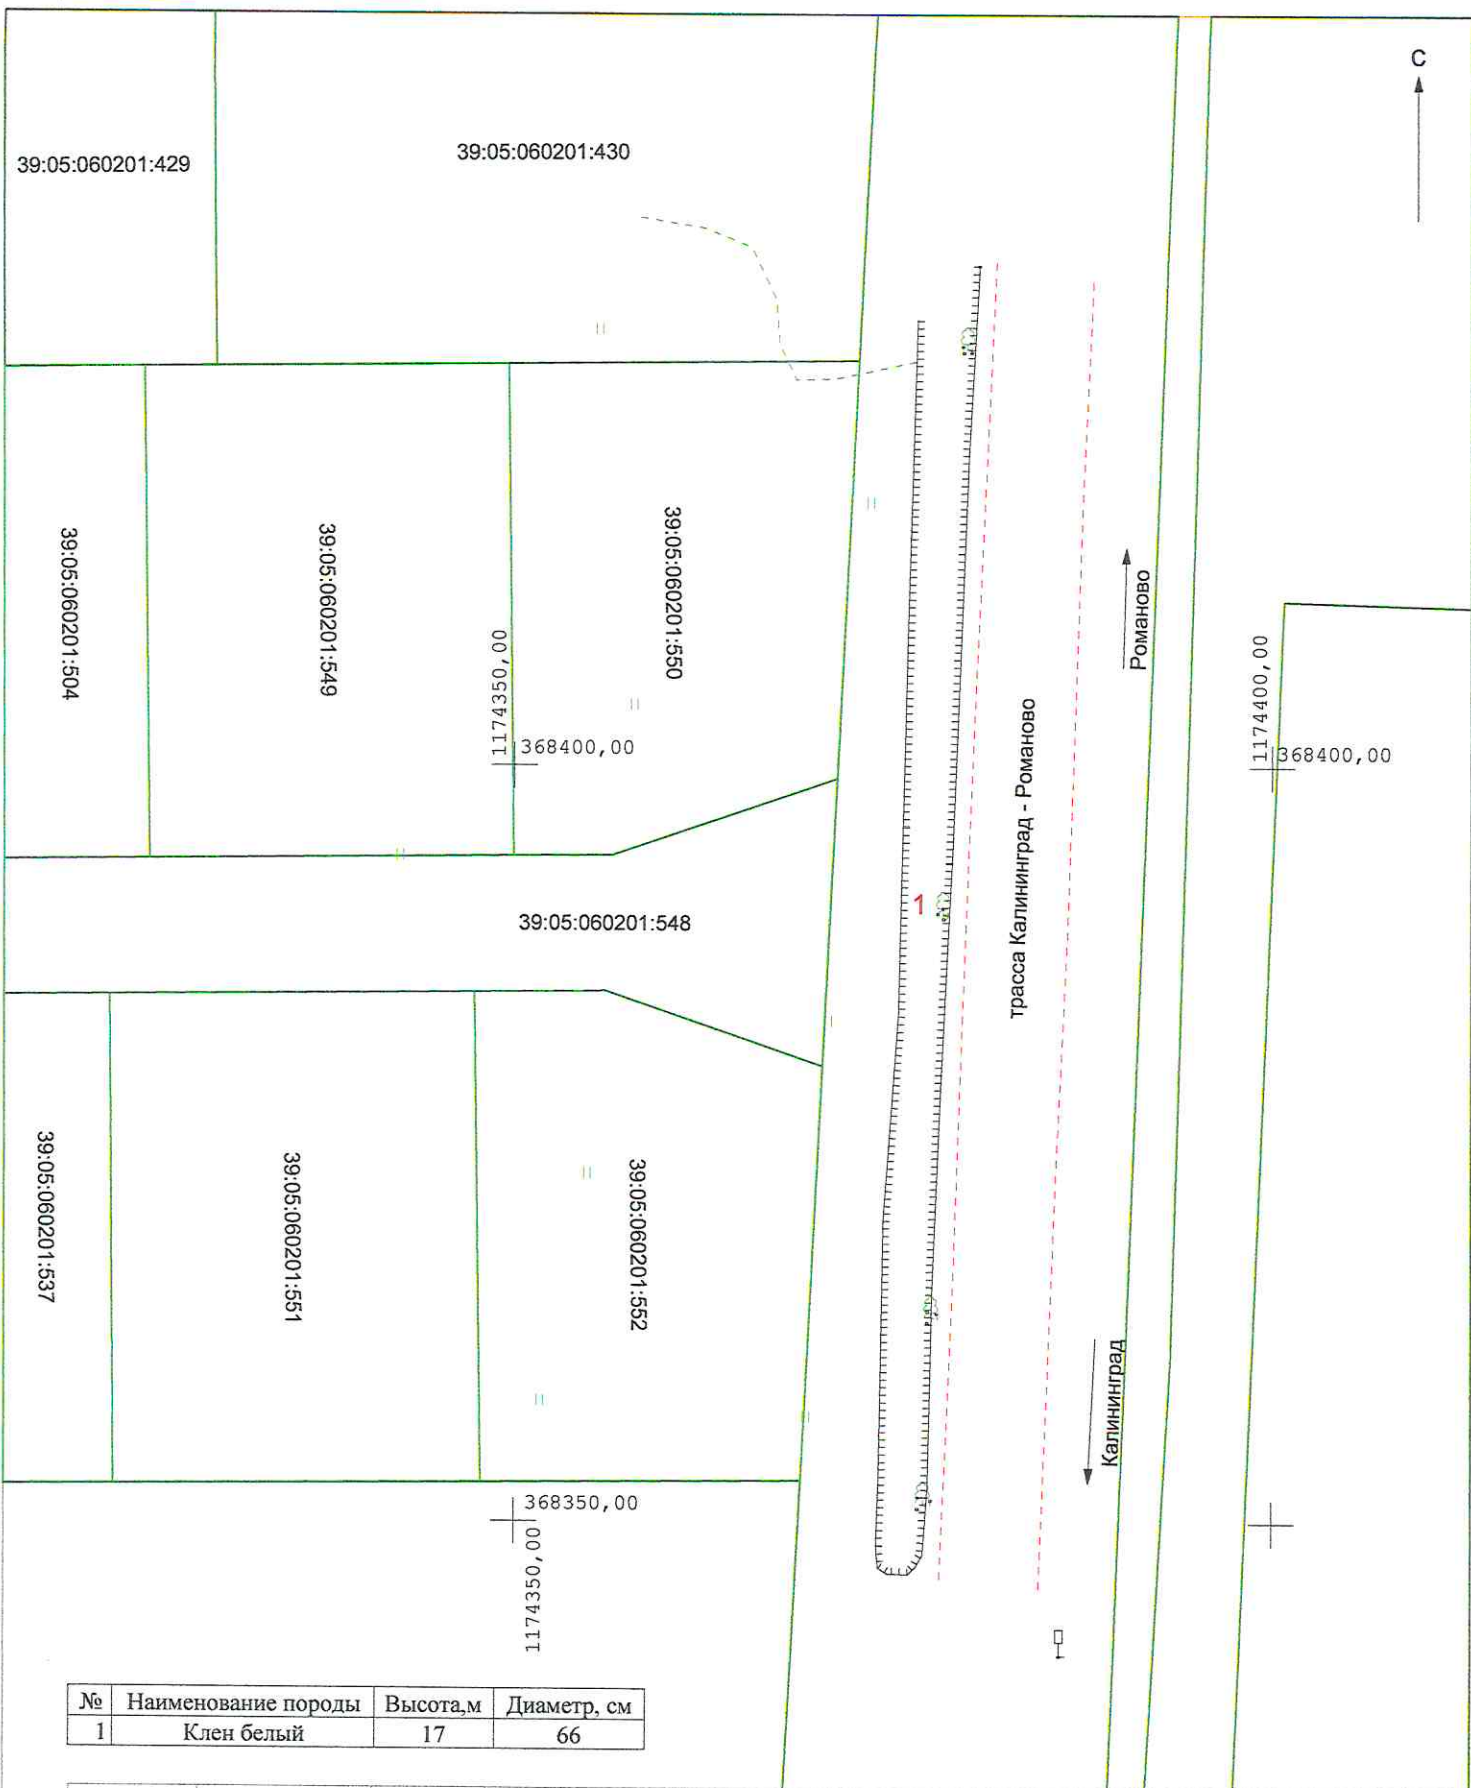

№	Наименование породы	Высота, м	Диаметр, см
1	Клен белый	17	66

Подеревная съемка

Адрес объекта: Калининградская область,
Зеленоградский городской округ,
пос. Переславское, улица Муромская

масштаб	лист	листов
1:500	1	1

Должность	Фамилия И.О.	подпись	дата
Инженер	К.Д. Сароян		22.08.23
Ген. директор	К.Д. Сароян		22.08.23

Система координат МСК 39

Общество с ограниченной
ответственностью
"Архитектурная идея"

Место высадки зеленых насаждений:

По адресу: Калининградская обл., Зеленоградский район, пос. Лесной, ул. Центральная 47



Условные обозначения



- посадка 1 ед. породы
груша обыкновенная

Схема высаживаемых зелёных насаждений

Адрес объекта: Калининградская область,
Зеленоградский городской округ,
пос. Переславское, улица Муромская

масштаб	лист	листов
1:500		

Система координат МСК 39

				Ведомость перечета укаанных деревьев по адресу: Калининградская область, Зеленоградский район, п. Переславское, координаты дерева 54.833417, 20.271095. КИ 39.05:060201.11	Заказчик: Сароян А. Д.
№ дерева п/п	Порода	Диаметр	Категория состояния	Описание признаков состояния деревьев	Примечания
1	Клён белый	66	2	Водяные побеги, усыхание ветвей, сломы ветвей, гниль, дупло, сухобочина	Аварийное дерево

Специалист

Битова С. В.

Дата обследования 28.06.2023 г.

