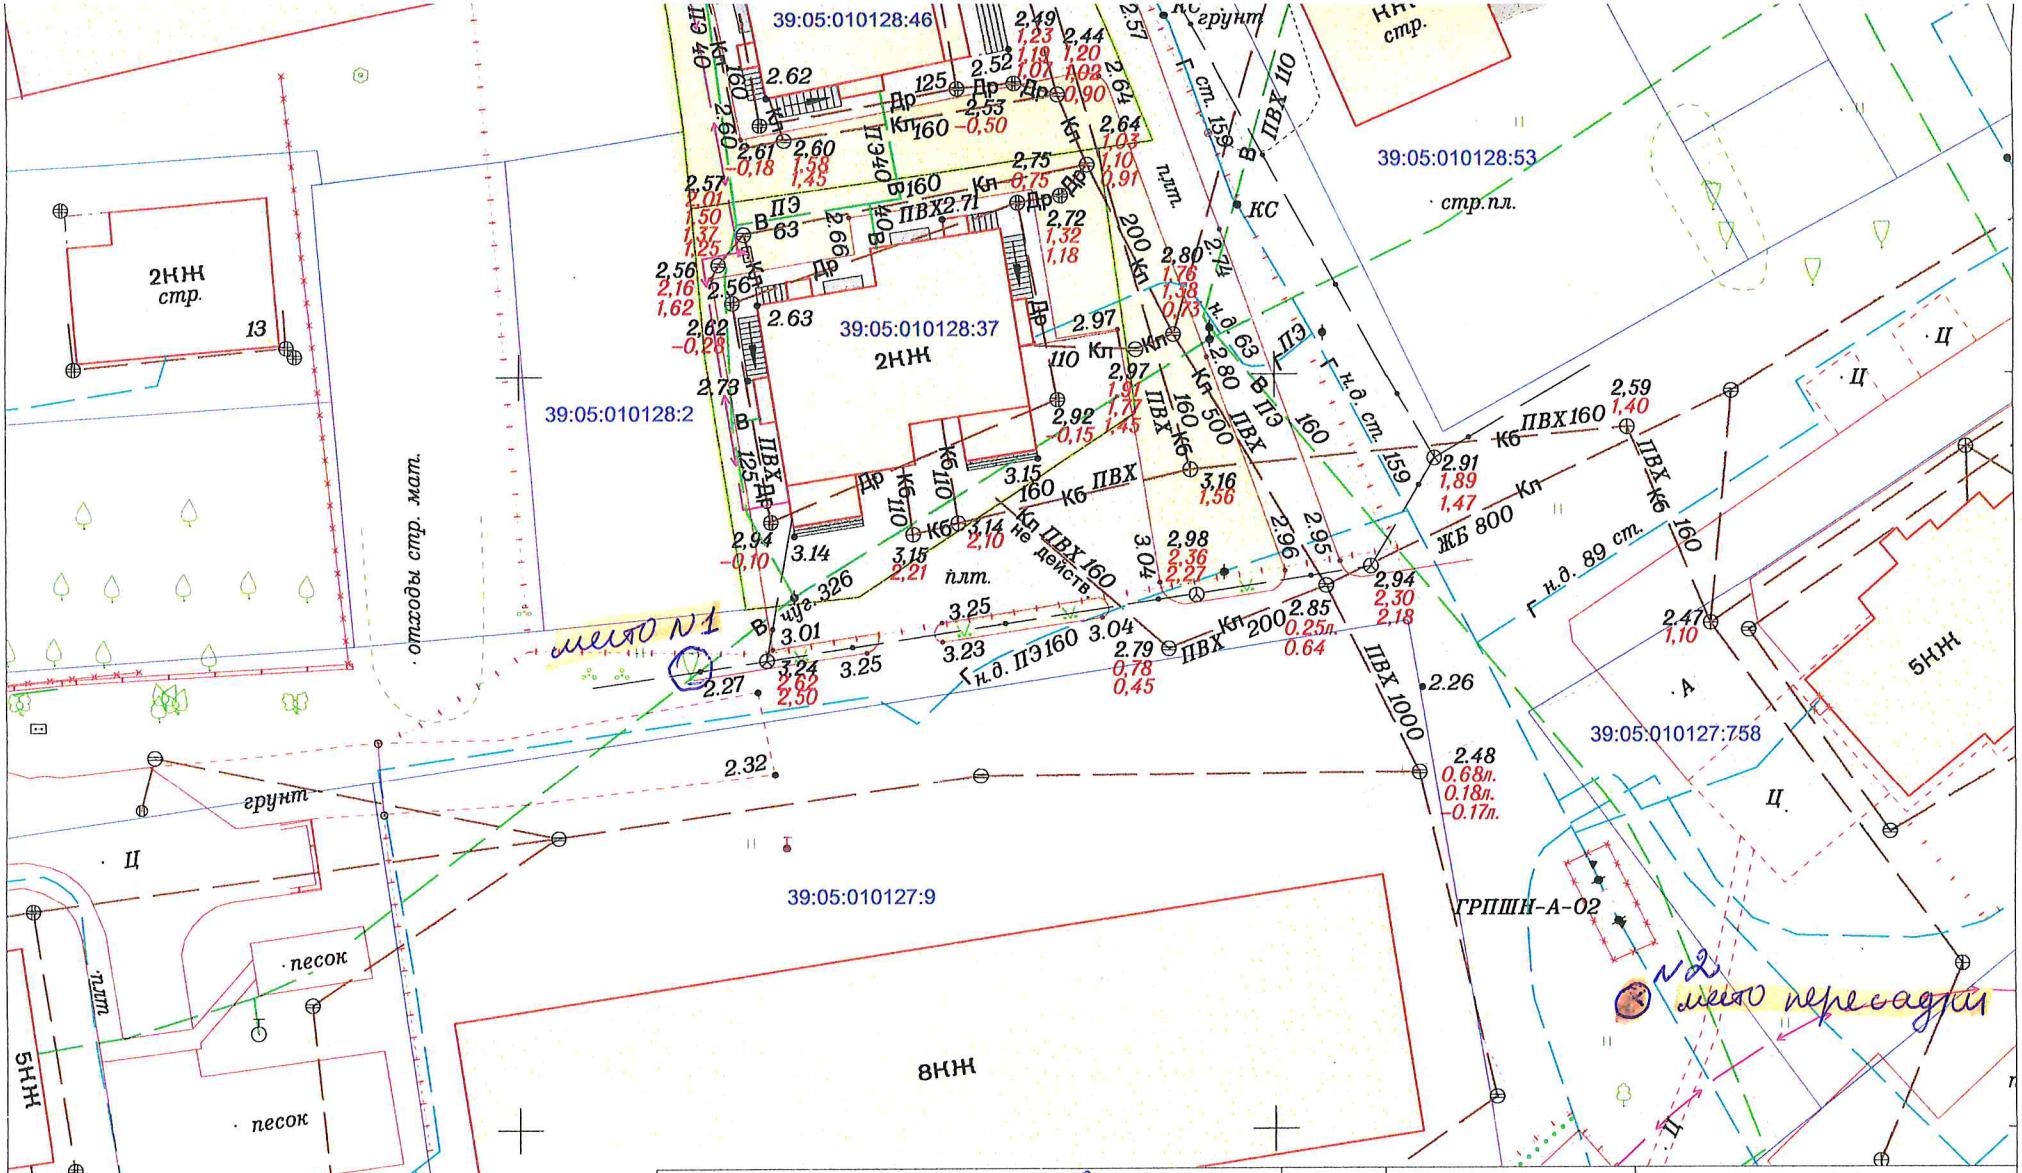

				2019		Заявка № 19_01037
				Инженерно-топографический план		
Зам.директора	Конашук В.В.		24.05.19	г.Зеленоградск, ул.Лермонтова, 9 а	Масштаб	Лист	Листов
Нач.отдела	Эпов В.Н.		24.05.19		1:500	1	1
Геодезист	Литвинова С.Н.	отчёт	24.05.19	Караваева А.С., Гаврилюк	ООО "ГЕОИД"		
Картограф	Добрынина Ю.В.		24.05.19				
Должность	Фамилия	Подпись	Дата				

ООО "ГЕОИД" г. КАЛИНИНГРАД