

УТВЕРЖДАЮ
глава администрации
«Зеленоградского муниципального округа
Калининградской области»
С.А. Кошевой
2022 года
М.П.



ПОРУБОЧНЫЙ БИЛЕТ № 07/11 от «25» 11 2022 г.

Заинтересованное лицо: Генеральный директор ООО «Кафесервис» Слесарева В.В.,
238530 г. Зеленоградск, ул. Чкалова д. 19.

(фамилия, имя, отчество - для граждан, полное наименование организации - для юридических лиц)

1. Наименование разрешенных работ: обрезка зеленых насаждений

наименование работ: вырубка (снос), обрезка и/или пересадка зеленых насаждений

в целях: осуществления обрезки сухих и аварийных ветвей

(цель производства по: вырубке (сносу), обрезке и /или пересадке зеленых насаждений)

на земельном участке, расположенном: г. Зеленоградск, ул. Чкалова д. 19

(прилегающая территория), кадастровый номер: 39:05:010102:208

(адресные ориентиры местоположения земельного участка, кадастровый номер земельного участка (при наличии))

Разрешается:

вырубить	_____	шт. деревьев
	-	шт. кустарников
	(указывается количество числом и прописью)	
обрезать	<u>20 (двадцать)</u>	шт. деревьев
	_____	шт. кустарников
	(указывается количество числом и прописью)	
пересадить	-	шт. деревьев
	-	шт. кустарников
	(указывается количество числом и прописью)	
сохранить	-	шт. деревьев
	-	шт. кустарников
	(указывается количество числом и прописью)	

2. Подлежит выполнению компенсационное озеленение в соответствии с проектом компенсационного озеленения:

_____ (регистрационный номер и дата регистрации проекта компенсационного озеленения)

Проектом предусмотрено:

посадка	<u>не требуется</u>	шт. деревьев
	_____	шт. кустарников
	(указывается количество числом и прописью)	
пересадка	-	шт. деревьев
	_____	шт. кустарников
	(указывается количество числом и прописью)	

Место выполнения компенсационного озеленения: Не предусмотрено

(адресные ориентиры, кадастровый номер при наличии)

3. Срок действия порубочного билета: до «01» января 2023г.<*>

4. Приложение: перечётная ведомость № 07/11 от 25 ноября 2022 года

(перечётная ведомость зеленых насаждений)

5. Компенсационная стоимость оплачена в сумме: не предусмотрена

<*> срок выполнения компенсационного озеленения подлежит продлению в случае продления разрешения на строительство.

Дату начала работ по вырубке (сносу), пересадке и обрезке зеленых насаждений сообщить в комитет по строительству, жилищно-коммунальному хозяйству и благоустройству администрации Зеленоградского муниципального округа по телефону: 8(20150)4-22-20, и по адресу электронной почты info@admzelenogradsk.ru не позднее чем за 5 (пять) рабочих дней до назначенного срока.

При выполнении работ по вырубке (сносу), обрезке и/или пересадке зеленых насаждений необходимо руководствоваться гл. 3 Порядка выдачи разрешительной документации на вырубку (снос), обрезку и/или пересадку зеленых насаждений на территории Зеленоградского муниципального округа.

О завершении работ по вырубке (сносу), пересадке и обрезке зеленых насаждений необходимо уведомить комитет по строительству, жилищно-коммунальному хозяйству и благоустройству администрации Зеленоградского муниципального округа по телефону: 8(20150)4-22-20, и по адресу электронной почты info@admzelenogradsk.ru не позднее чем за 5 (пять) рабочих дней после их завершения.

Статьями 38.3 и 38.4 Кодекса об административных правонарушениях (Закон Калининградской области от 12.05.2008 №244) за невыполнение условий разрешительной документации на вырубку (снос), обрезку и/или пересадку зелёных насаждений предусмотрена ответственность в виде административного штрафа.

Председатель комитета по строительству,
ЖКХ и благоустройству администрации
МО «Зеленоградский муниципальный округ Калининградской области»

Л.В. Пахоменко

Порубочный билет получил _____

(должность, организация, ф.и.о., подпись, телефон)

Порубочный билет закрыт на основании акта освидетельствования места
вырубки (сноса) зеленых насаждений N ____ от " ____ " _____ 2022 года

Л.В. Пахоменко

« »

2022 год

Примечание:

Выполнение работ по обрезке ветвей деревьев производится специализированной организацией в присутствии дендролога МАУ «Озеленитель», тел.: 8 (921) 7111169.

Дату начала работ по обрезке зеленых насаждений сообщить не позднее чем за 5 (пять) рабочих дней до назначенного срока.

Утверждаю
Председатель комиссии-
Председатель комитета по строительству, ЖКХ и благоустройству
администрации МО «Зеленоградский муниципальный округ Калининградской области»
Л.В. Пахоменко

М.П. « 25 » ноября 2022 г.

Акт
обследования зеленых насаждений
N 07/11 от "25" ноября 2022 года

Комиссией по учету и вырубке (сносу) зеленых насаждений и компенсационному озеленению муниципального образования «Зеленоградский муниципальный округ Калининградской области» в составе:

председателя - Л.В. Пахоменко, председатель комитета по строительству, ЖКХ и благоустройству администрации МО «Зеленоградский муниципальный округ Калининградской области»

членов комиссии:

Е.Н. Шегеда - начальник управления имущественных и земельных отношений администрации МО «Зеленоградский муниципальный округ Калининградской области»

Д.В. Крыщенко - начальник управления архитектуры и градостроительства - главный архитектор администрации МО «Зеленоградский муниципальный округ Калининградской области»

Р.В. Гришук - консультант отдела экономического развития и торговли администрации МО «Зеленоградский муниципальный округ Калининградской области»

Л.И. Твердохлебова - заместитель председателя комитета по строительству, ЖКХ и благоустройству администрации МО «Зеленоградский муниципальный округ Калининградской области»
(должность, ф.и.о.)

по заявлению N 11584ю/01-24 от 03.11.2022 года генеральный директор ООО «Кафесервис» Слесарева В.В 238530 г. Зеленоградск, ул. Чкалова д. 19
(наименование заявителя, почтовый адрес)

Проведено обследование земельного участка, расположенного: г. Зеленоградск, ул. Чкалова д. 19 (прилегающая территория).

Кадастровый номер: 39:05:010102:208.

В результате проведенного обследования установлено, что на земельных участках произрастают зелёные насаждения, указанные в перечётной ведомости, являющейся приложением к настоящему акту.

Комиссия считает возможным выдать ООО «Кафесервис» порубочный билет на обрезку сухих и аварийных ветвей деревьев, в соответствии с ведомостью пересчёта деревьев и актом обследования зеленых насаждений МАУ «Озеленитель» № 181 от 15.11.2022г.

Председатель комиссии: Л.В. Пахоменко Л.В. Пахоменко, председатель комитета по строительству, ЖКХ и благоустройству администрации

Члены комиссии:

Е.Н. Шегеда Е.Н. Шегеда - начальник управления имущественных и земельных отношений

Д.В. Крыщенко Д.В. Крыщенко - начальник управления архитектуры и градостроительства - главный архитектор

Р.В. Гришук Р.В. Гришук - консультант отдела экономического развития и торговли

Л.И. Твердохлебова Л.И. Твердохлебова - заместитель председателя комитета по строительству, ЖКХ и благоустройству

Утверждаю
Председатель комиссии
Председатель комитета по строительству, ЖКХ и благоустройства
МО «Зеленоградский муниципальный округ Калининградской области»
Л.В. Пахоменко



ПЕРЕЧЕТНАЯ ВЕДОМОСТЬ ЗЕЛЕННЫХ НАСАЖДЕНИЙ

№ 07/11 от « 25 » ноября 20 22 года

Заявитель: Генеральный директор ООО «Кафесервис» Слесарева В.В., 238530, Зеленоградск, ул. Чкалова, д. 19
Адрес (местоположение) земельного участка: г. Зеленоградск, ул. Чкалова д. 19 (прилегающая территория),
кадастровый номер: 39:05:010102:208

Цель планируемой вырубки (сноса), обрезки, пересадки зеленых насаждений:

осуществление санитарной обрезки сухих и аварийных ветвей

(указывается в соответствии с п.2.3 Порядка выдачи разрешительной документации на вырубку (снос), обрезку и/или пересадку зеленых насаждений на территории Зеленоградского муниципального округа)

№ п/п	Номер на подеревной съемке	Порода, вид зеленых насаждений	Диаметр ствола (для деревьев на высоте 1,3м)см.	Номер группы	Возраст кустарников Живых изгородей, цветники в лет	Площадь газонов м2	Характеристика состояния зеленых насаждений	Заключение (Вырубить, пересадить, Сохранить)	Примечание
1	22	Дуб черешчатый	44				Сильно ослабленные	Санитарная обрезка	
2	1	Ольха черная	40				Сильно ослабленные	Санитарная обрезка	
3	2	Ольха черная	38				Сильно ослабленные	Санитарная обрезка	
4	3	Ольха черная	42				Сильно ослабленные	Санитарная обрезка	
5	4	Ольха черная	46				Сильно ослабленные	Санитарная обрезка	
6	7	Ольха черная	28				Сильно ослабленные	Санитарная обрезка	
7	8	Ольха черная	37				Сильно ослабленные	Санитарная обрезка	
8	15	Ольха черная	35				Сильно ослабленные	Санитарная обрезка	
9	16	Ольха черная	46				Сильно ослабленные	Санитарная обрезка	
10	9	Клен белый	36				Сильно ослабленные	Санитарная обрезка	
11	6	Липа мелколистная	46				Сильно ослабленные	Санитарная обрезка	
12	24	Липа мелколистная	39				Сильно ослабленные	Санитарная обрезка	
13	25	Липа мелколистная	48				Сильно ослабленные	Санитарная обрезка	
14	26	Липа мелколистная	50				Сильно ослабленные	Санитарная обрезка	
15	17	Сосна обыкновенная	46				Сильно ослабленные	Санитарная обрезка	
16	18	Сосна обыкновенная	32				Сильно ослабленные	Санитарная обрезка	

17	19	Сосна обыкновенн ая	39				Сильно ослабленные	Санитарная обрезка	
18	20	Сосна обыкновенн ая	49				Сильно ослабленные	Санитарная обрезка	
19	21	Сосна обыкновенн ая	34				Сильно ослабленные	Санитарная обрезка	
20	23	Сосна обыкновенн ая	38				Сильно ослабленные	Санитарная обрезка	

Площадь земельного участка, на территории которого планируется вырубка (снос) зеленых насаждений, составляет - _____ кв.м.

Количество зеленых насаждений:

- подлежащих вырубке: деревьев - _____, кустарников - _____, живой изгороди - _____, бордюров - _____,
- подлежащих пересадке: деревьев - _____, кустарников - _____, живой изгороди - _____, бордюров - _____,
- подлежащих обрезке: деревьев - 20, кустарников - _____, живой изгороди - _____, бордюров - _____,
- подлежащих сохранению: деревьев - _____, кустарников - _____, живой изгороди - _____, бордюров - _____.

Площадь уничтожаемого газона и иной травянистой растительности составляет: - _____ кв.м

Площадь уничтожаемых одно-двулетних\многолетних (нужное подчеркнуть) цветников составляет: - _____ кв.м

Перечетная ведомость составлена:

председатель комитета по строительству

ЖКХ и благоустройству

(данные исполнителя)

(подпись)

/Л.В. Пахоменко/

(расшифровка подписи)

Дата составления перечетной ведомости: « 25 » ноября 2022 г.

Проверено комиссией по учету и вырубке (сносу) зеленых насаждений и компенсационного озеленению на территории Зеленоградского муниципального округа. По результатам составлен акт обследования зеленых насаждений № 07/11 от « 25 » ноября 2022 года и акт обследования зеленых насаждений МАУ «Озеленитель» № 181 от 15.11.2022г.

Члены комиссии:



Е.Н. Шегеда - начальник управления имущественных и земельных отношений

Д.В. Крыщенко - начальник управления архитектуры и градостроительства – главный архитектор

Р.В. Гришук - консультант отдела экономического развития и торговли

Л.И. Твердохлебова - заместитель председателя комитета по строительству, ЖКХ и благоустройству



PARK HOUSE

ООО «Кафесервис»

ИНН 3918013707, КПП 391801001, ОГРН 1173926012260

238530, Калининградская обл., г. Зеленоградск, ул. Чкалова, д.19

Банк: ФИЛИАЛ СЕВЕРО-ЗАПАДНЫЙ ПАО БАНКА «ФК ОТКРЫТИЕ»

БИК 044030795

Р/с 40702810203700001211

К/с 30101810540300000795

*Прохоренко И.В.
Слесарева В.В.
Михайлов И.И.*

В Администрацию Зеленоградского района

Для обеспечения безопасности жизни и здоровья гостей города Зеленоградска просим Вас произвести обрезку сухих веток на деревьях на территории парка, вдоль дорожек вокруг кафе «Парк Хаус». Фотографии прилагаем.


Генеральный директор

Слесарева В.В.







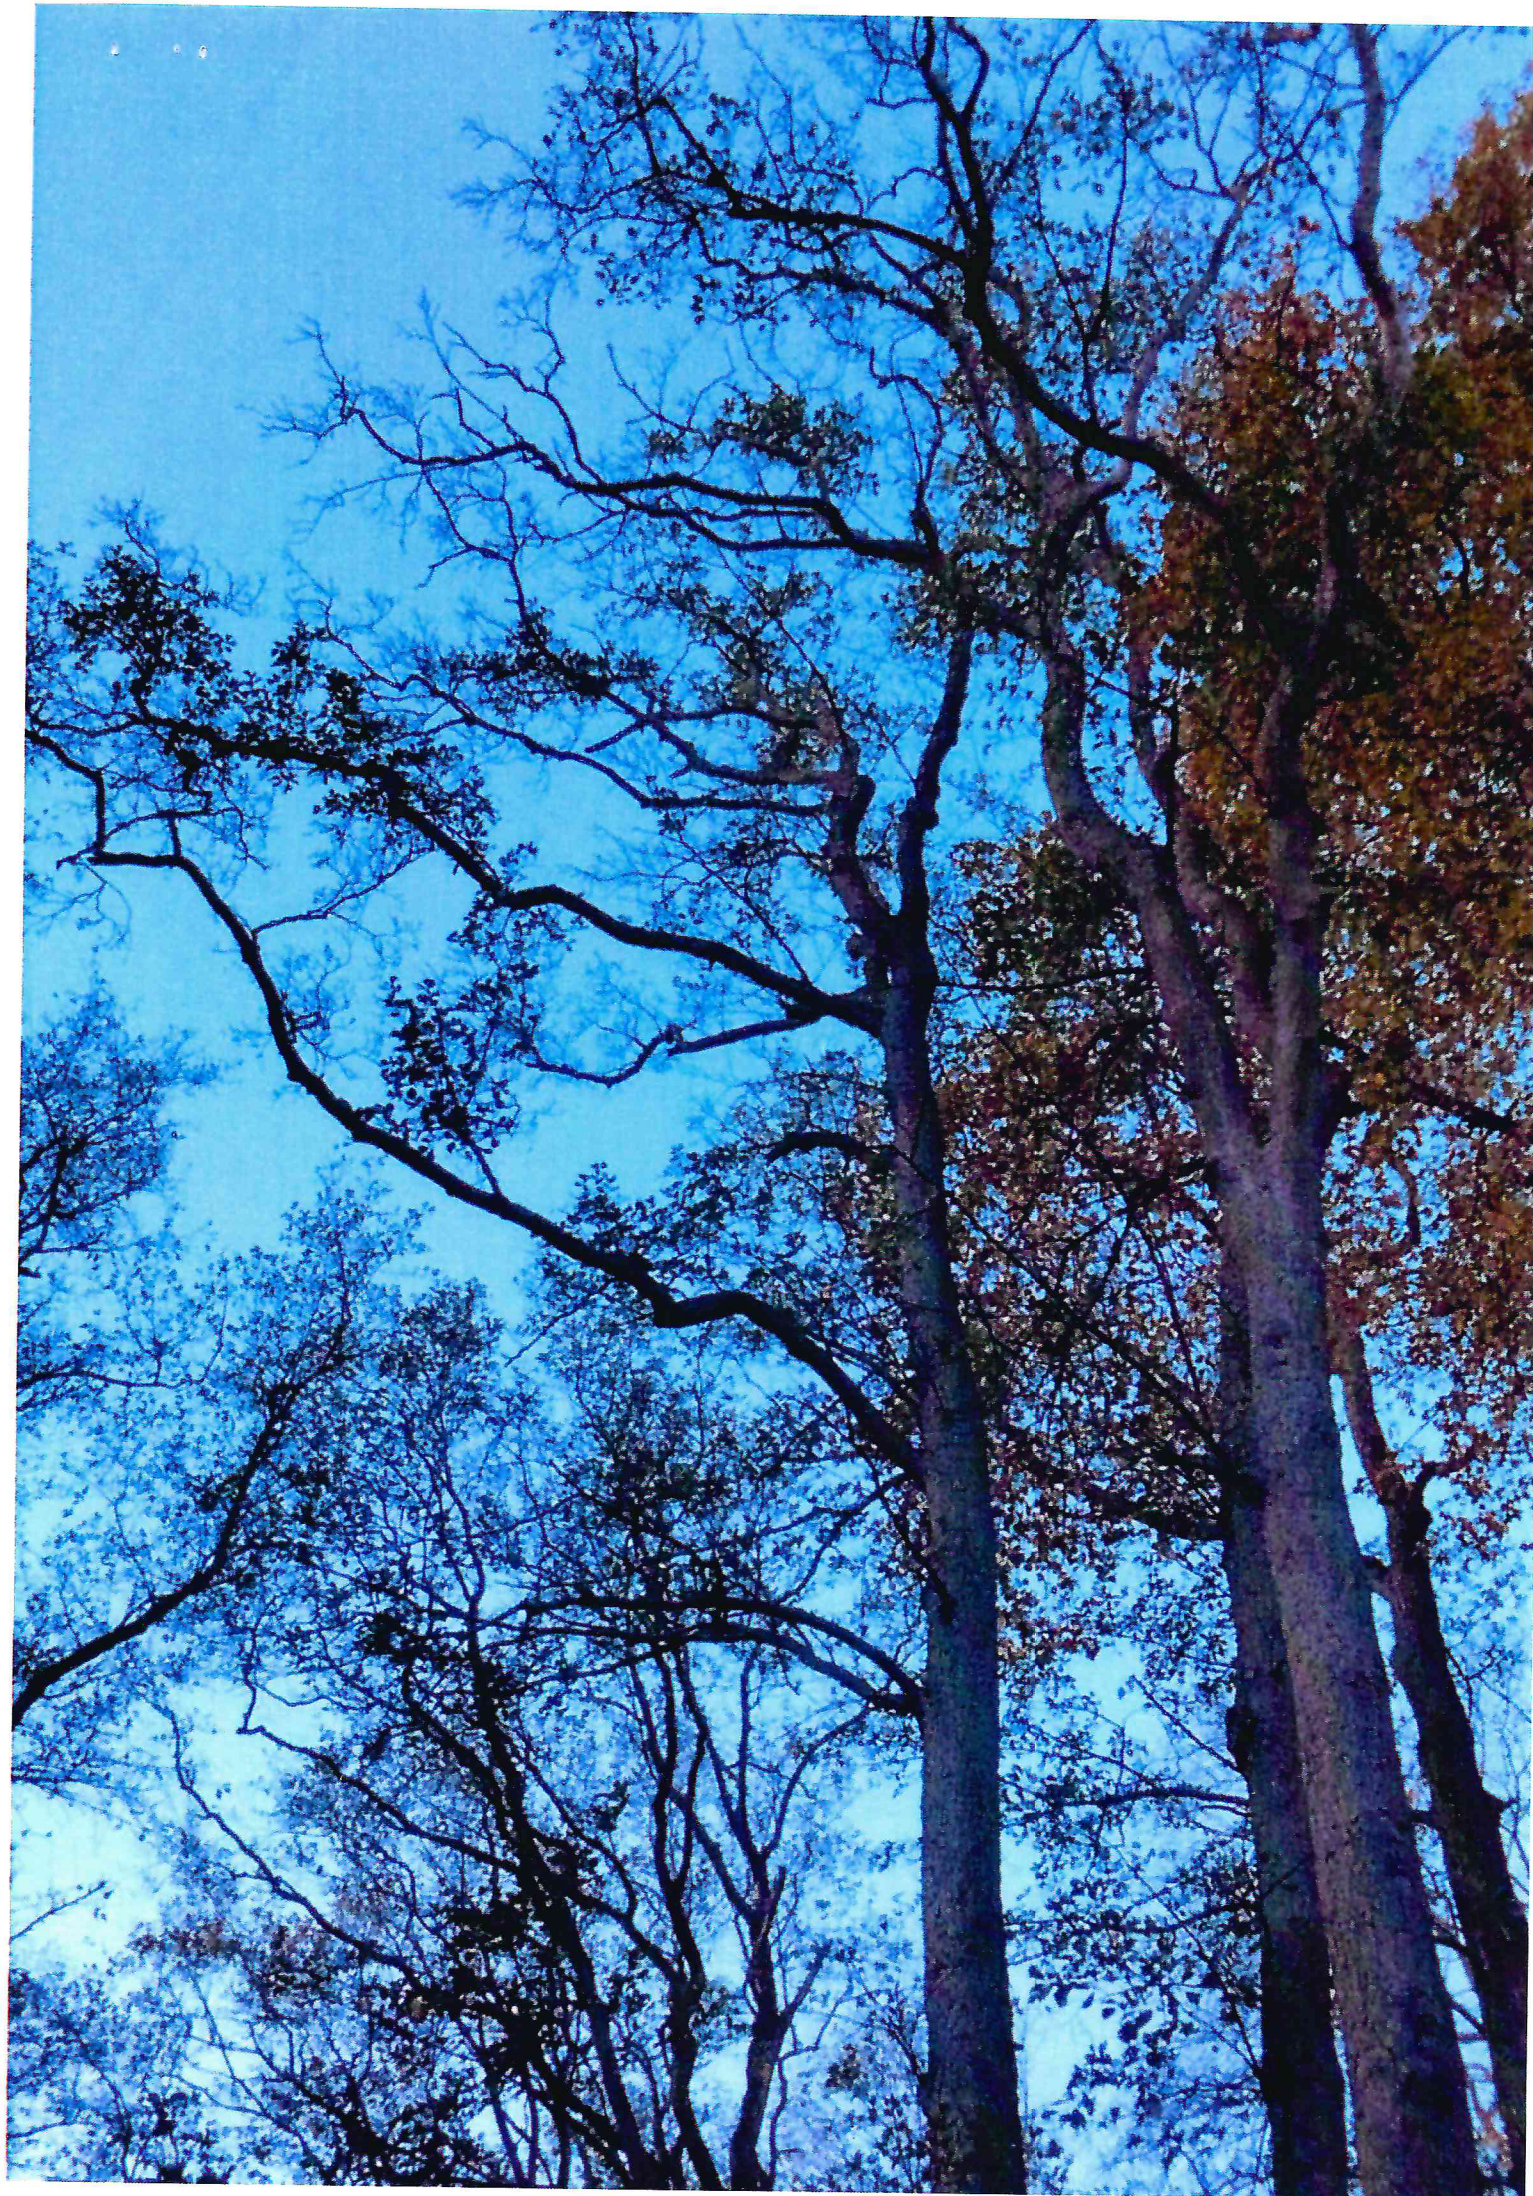


Финанс Федерального государственного учреждения «Федеральная кадастровая палата Федеральной службы государственной регистрации, кадастра и картографии» по Калининградской области
полное наименование органа регистрации прав

Выписка из Единого государственного реестра недвижимости об объекте недвижимости
Сведения о характеристиках объекта недвижимости

На основании запроса от 17.11.2022, поступившего на рассмотрение 17.11.2022, сообщаем, что согласно записям Единого государственного реестра недвижимости:

Раздел I Лист 1			
Земельный участок			
вид объекта недвижимости			
Лист № 1 раздела I	Всего листов раздела I: 6	Всего разделов: 6	Всего листов выписки: 14
18.11.2022г. № КУВН-001/2022-204411698			
Кадастровый номер:	39:05:010102:28		
Номер кадастрового квартала:	39:05:010102		
Дата присвоения кадастрового номера:	26.09.2012		

Ранее присвоенный государственный учетный номер:	данные отсутствуют
Местоположение:	Местоположение установлено относительно относительно ориентира, расположенного в границах участка. Почтовый адрес ориентира: Калининградская обл, Зеленоградский р-н, г Зеленоградск, ул Чкалова, д 19.
Площадь:	1647 +/- 14
Кадастровая стоимость, руб.:	7201293.39
Кадастровые номера расположенных в пределах земельного участка объектов недвижимости:	39:05:010102:21
Кадастровые номера объектов недвижимости, из которых образован объект недвижимости:	данные отсутствуют
Кадастровые номера образованных объектов недвижимости:	данные отсутствуют
Категория земель:	Земли населенных пунктов
Виды разрешенного использования:	под обслуживание кафе-бара с последующей реконструкцией
Сведения о кадастровом инженере:	
	исправлением ошибки в местоположении границ земельного участка с кадастровым номером 39:05:010102:28 и исправлением ошибки в местоположении границ смежного земельного участка с кадастровым номером 39:05:010102:38, М-21/2017, 2017-03-01
Сведения о лесах, водных объектах и об иных природных объектах, расположенных в пределах земельного участка:	данные отсутствуют

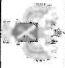

ДОКУМЕНТ ПОДПИСАН

ЭЛЕКТРОННОЙ ПОДПИСЬЮ

Сертификат: 64575127400433833109200328139839306360


Выдана: ФЕДЕРАЛЬНАЯ СЛУЖБА ГОСУДАРСТВЕННОЙ РЕГИСТРАЦИИ, КАДАСТРА И КАРТОГРАФИИ

Действителен: с 17.05.2022 по 10.08.2023

инициалы, фамилия

Выписка из Единого государственного реестра недвижимости об объекте недвижимости
Описание местоположения земельного участка

Земельный участок			
Вид объекта недвижимости			
Лист № 1 раздела 3	Всего листов раздела 3: 1	Всего разделов: 6	Всего листов выписки: 14
18.11.2022г. № КУВИ-001/2022-204411698			
Кадастровый номер:		39:05:010102:28	
План (чертеж, схема) земельного участка			

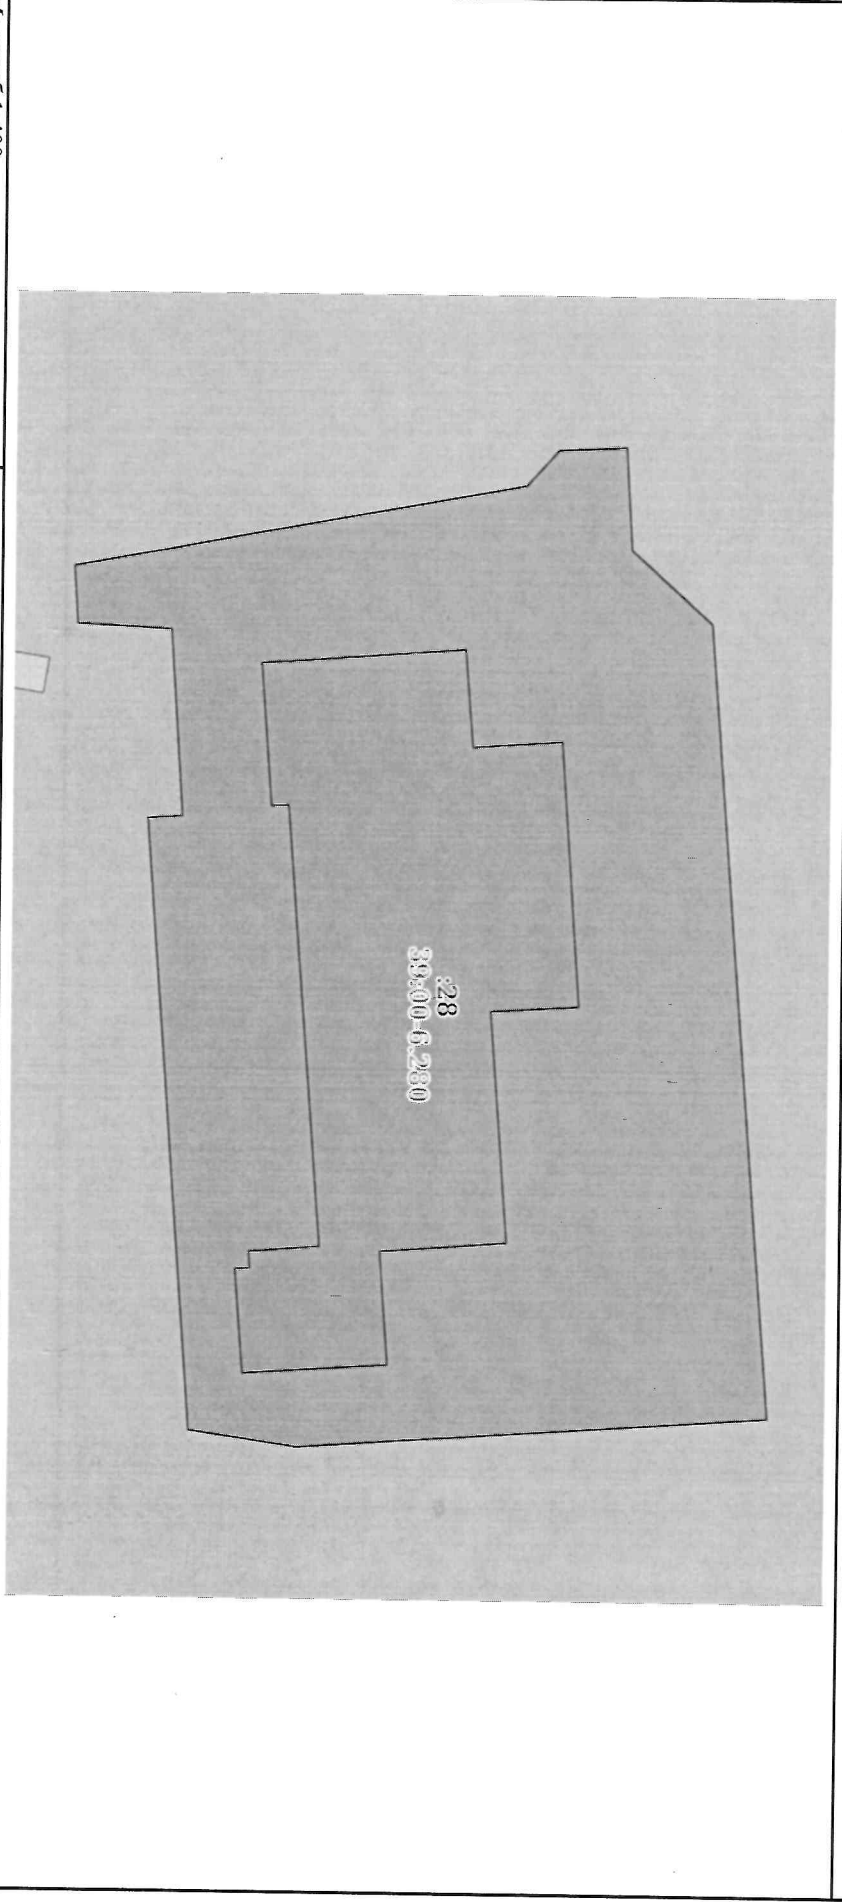

Масштаб 1:400 Условные обозначения:

ДОКУМЕНТ ПОДПИСАН	
ЭЛЕКТРОННОЙ ПОДПИСЬЮ	
Сертификат: 64575127400433833109200328139839306360	
Выдана: ФЕДЕРАЛЬНАЯ СЛУЖБА ГОСУДАРСТВЕННОЙ РЕГИСТРАЦИИ, КАДАСТРА И КАРТОГРАФИИ	
Действителен с 17.05.2022 по 10.08.2023	
ПОЛНОЕ НАИМЕНОВАНИЕ ДОЛЖНОСТИ	ИНИЦИАЛЫ, ФАМИЛИЯ

Дополнительное соглашение
о продлении срока действия договора аренды от 24 октября 2017 года

город Калининград

06 октября 2022 г.

Индивидуальный предприниматель Кухарева Светлана Леонидовна (ИНН 390514463997, ОГРНИП 318392600057958), являющаяся собственником нежилого здания с кадастровым номером 39:05:010102:21 по адресу Россия, Калининградская обл., Зеленоградский р-н, г. Зеленоградск, ул. Чкалова, дом №19 на основании договора купли продажи от 13 июня 2019 г., именуемая в дальнейшем «Арендодатель», с одной стороны, и ООО «КАФЕСЕРВИС», в лице генерального директора Слесаревой Виктории Валерьевны, действующей на основании Устава, именуемое в дальнейшем «Арендатор», с другой стороны, именуемые в дальнейшем совместно «Стороны», заключили настоящий Договор аренды здания, именуемый в дальнейшем «Договор», о нижеследующем:

1. Стороны пришли к соглашению продлить срок действия договора аренды от 24 октября 2017 года изложить п. 2.1. Договора в следующей редакции:

«Настоящий договор заключен на срок продолжительностью 10 лет. Настоящий договор вступает в действия с момента подписания его сторонами и действует до 24 октября 2027 года включительно».

2. Настоящее соглашение составлено в 3-х экземплярах, экземпляры Договора предназначены: экземпляр №1 - Арендодателю, экземпляр №2 - Арендатору, экземпляр №3 - в Управление Федеральной службы государственной регистрации, кадастра и картографии по Калининградской области.

Подписи сторон:


Арендодатель:

Арендатор:

ИП Кухарева Светлана Леонидовна
ИНН 390514463997,
ОГРНИП 318392600057958
паспорт 27 19 № 787868, выданный
02.08.2019 г. отделением УМВД России
по Калининградской области,
код подразделения 390-001,
г. Москва, Всеволожский пр-кт,
д. 5, кв. 8

ООО «КАФЕСЕРВИС»
ОГРН 1173926012260
ИНН 3918013707 КПП 391801001

238530, Калининградская обл., г.
Зеленоградск, ул. Чкалова, д. 19

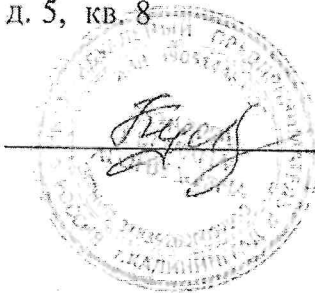

Кухарева С. Л.



Слесарева В. В.

Договор аренды

«24» октября 2017 года.

Город Калининград

Индивидуальный предприниматель Антимонова Елена Станиславовна (ИНН 391503379865, ОГРНИП 309392525800053), именуемая в дальнейшем «Арендодатель», с одной стороны, и ООО «КАФЕСЕРВИС», в лице генерального директора Мордовец Валентины Михайловны, действующей на основании Устава, именуемое в дальнейшем «Арендатор», с другой стороны, именуемые в дальнейшем совместно «Стороны», заключили настоящий Договор аренды здания, именуемый в дальнейшем «Договор», о нижеследующем:

1. Предмет договора.

1.1. Арендодатель передаёт, а Арендатор принимает во временное владение и пользование (в аренду) объект недвижимого имущества, расположенный по адресу: г. Зеленоградск, ул. Чкалова, 19 с кадастровым номером 39:05:010102:21, площадью 935,3 кв. м., именуемое в дальнейшем «Здание». Здание расположено на земельном участке с кадастровым номером 39:05:010102:28.

Здание принадлежит Арендодателю на праве собственности, о чем в едином государственном реестре недвижимости 16.12.2014 г. сделана запись о регистрации № 39-39-03/338/2014-561.

1.2. Арендодатель гарантирует Арендатору, что Здание на момент заключения настоящего Договора не арестовано, не находится под запретом, не является предметом спора с третьими лицами, не находится в доверительном управлении, не передано в аренду; не обременено каким-либо иным образом.

1.3. Здание передается по Договору для размещения кафе.

1.4. Стороны достигли соглашения о том, что с момента заключения Договора Арендатор не вправе без согласия Арендодателя передать здание в субаренду третьим лицам.

1.5. Стороны достигли соглашения о том, что с момента заключения Договора Арендатор не вправе без согласия Арендодателя передать права и обязанности Арендатора по Договору другому лицу, заменить в настоящем Договоре Арендатора на любое иное лицо по указанию Арендатора в любое время.

1.6. Арендодатель гарантирует, что на момент передачи здания по Акту приёма-передачи оно оснащено электрическими сетями, сетями водоснабжения и водоотведения (канализации) и газоснабжения для отопления, а также установлены специальные приборы учёта (счётчики) для учёта расходования в здании электрической энергии, холодной воды из городского водопровода и для учёта расходования газа со следующими характеристиками

заявлению третьего лица, содержащему требование о признании лица, являющегося стороной Договора, несостоятельным (банкротом).

12.4. Любое уведомление, которое в соответствии с Договором какая-либо сторона Договора направляет другой стороне Договора, может быть доставлено нарочным, отправлено посредством учреждения почтовой связи, а также направлено с помощью электронной или факсимильной связи, с последующим представлением адресату документа, изготовленного на бумажном носителе. При отправке указанного уведомления письмом или телеграммой, такое уведомление считается надлежаще отправленным при наличии у стороны Договора, являющейся отправителем, выданных учреждением почтовой связи документов, подтверждающих указанную отправку.

В случае, если сторона Договора, которой было направлено уведомление или платеж по Договору, не исполнила условия, указанные в пункте 12.3.1. Договора, то сторона Договора, являющаяся отправителем уведомления платежа по Договору, и (или) претензии будет считаться надлежащим образом исполнившей свои обязанности по уведомлению/оплате другой стороны Договора, в адрес которой было направлено уведомление/оплата, и (или) претензия, если это уведомление было направлено по соответствующим адресным/банковским реквизитам, указанным в разделе 13. Договора «Адреса и реквизиты сторон».

12.5. Если споры Сторон по исполнению Договора не были разрешены путём переговоров Сторон, то такие споры должны быть разрешены Сторонами в Арбитражном суде Калининградской области.

12.6. Настоящий Договор составлен в 3-х экземплярах, экземпляры Договора предназначены: экземпляр №1 - Арендодателю, экземпляр №2 - Арендатору, экземпляр №3 - в Управление Федеральной службы государственной регистрации, кадастра и картографии по Калининградской области.

13. Адреса и реквизиты и подписи сторон.

Арендатор:

Арендодатель:

ИП Антимонова Елена
Станиславовна

ИНН 391503379865 ОГРНИП
309392525800053
г. Калининград, ул. Еленкова, д.60,
кв. 176

  Е.С. Антимонова

ООО «КАФЕСЕРВИС»

ОГРН 1173926012260

ИНН 3918013707 КПП 391801001

Калининградская область, г.
Зеленоградск, ул. Чкалова, 19

Генеральный директор   Мордовец

**Муниципальное автономное учреждение
«Озеленитель»**

238553, Калининградская область, Зеленоградский район, п.Коврово, ул.Балтийская, д.53
ИНН/КПП 3918015454/391801001 ОГРН 1203900015395
тел.: 8(4012)64-01-71, e-mail.: ozelenitelmau@yandex.ru

АКТ

№181 от 15.11.2022г.

Обследования зеленых насаждений

Произведено обследование зеленых насаждений по адресу: ул. Чкалова д.19 г. Зеленоградск.

Вид зеленых насаждений: **Дуб, ольха, клен, липа, сосна – 20 шт.**

В результате обследования зеленых насаждений установлено:

№ п/п	Вид древесных растений	Качественное состояние	Диаметр дер. см.	Кол- во	Категория состояния жизнеспособности	Рекомендации
1	Дуб черешчатый №22	удовлетворительное	44	1	3 (сильно ослабленные)	Санитарная обрезка
2	Ольха черная №1,2,3,4,7,8,15,16	удовлетворительное	40-38-42 46-28-37 35-46	8	3 (сильно ослабленные)	Санитарная обрезка
3	Клен белый №9	удовлетворительное	36	1	3 (сильно ослабленные)	Санитарная обрезка
4	Липа мелколистная №6,24,25,26	удовлетворительное	46-39-48 50	4	3 (сильно ослабленные)	Санитарная обрезка
5	Сосна обыкновенная №17,18,19,20,21,23	удовлетворительное	46-32-39 49-34-38	6	3 (сильно ослабленные)	Санитарная обрезка

По визуальным признакам качество деревьев:


Наличие сухих ветвей 25%, сухобочины, механические повреждения.

По особенностям своего местоположения, представляющих **опасность** для населения.

Рекомендуемые действия: Санитарная обрезка (удаление сухих ветвей).

Фото прилагается на 11 листах.

Осмотр провел специалист дендролог:



Чепель А.М.














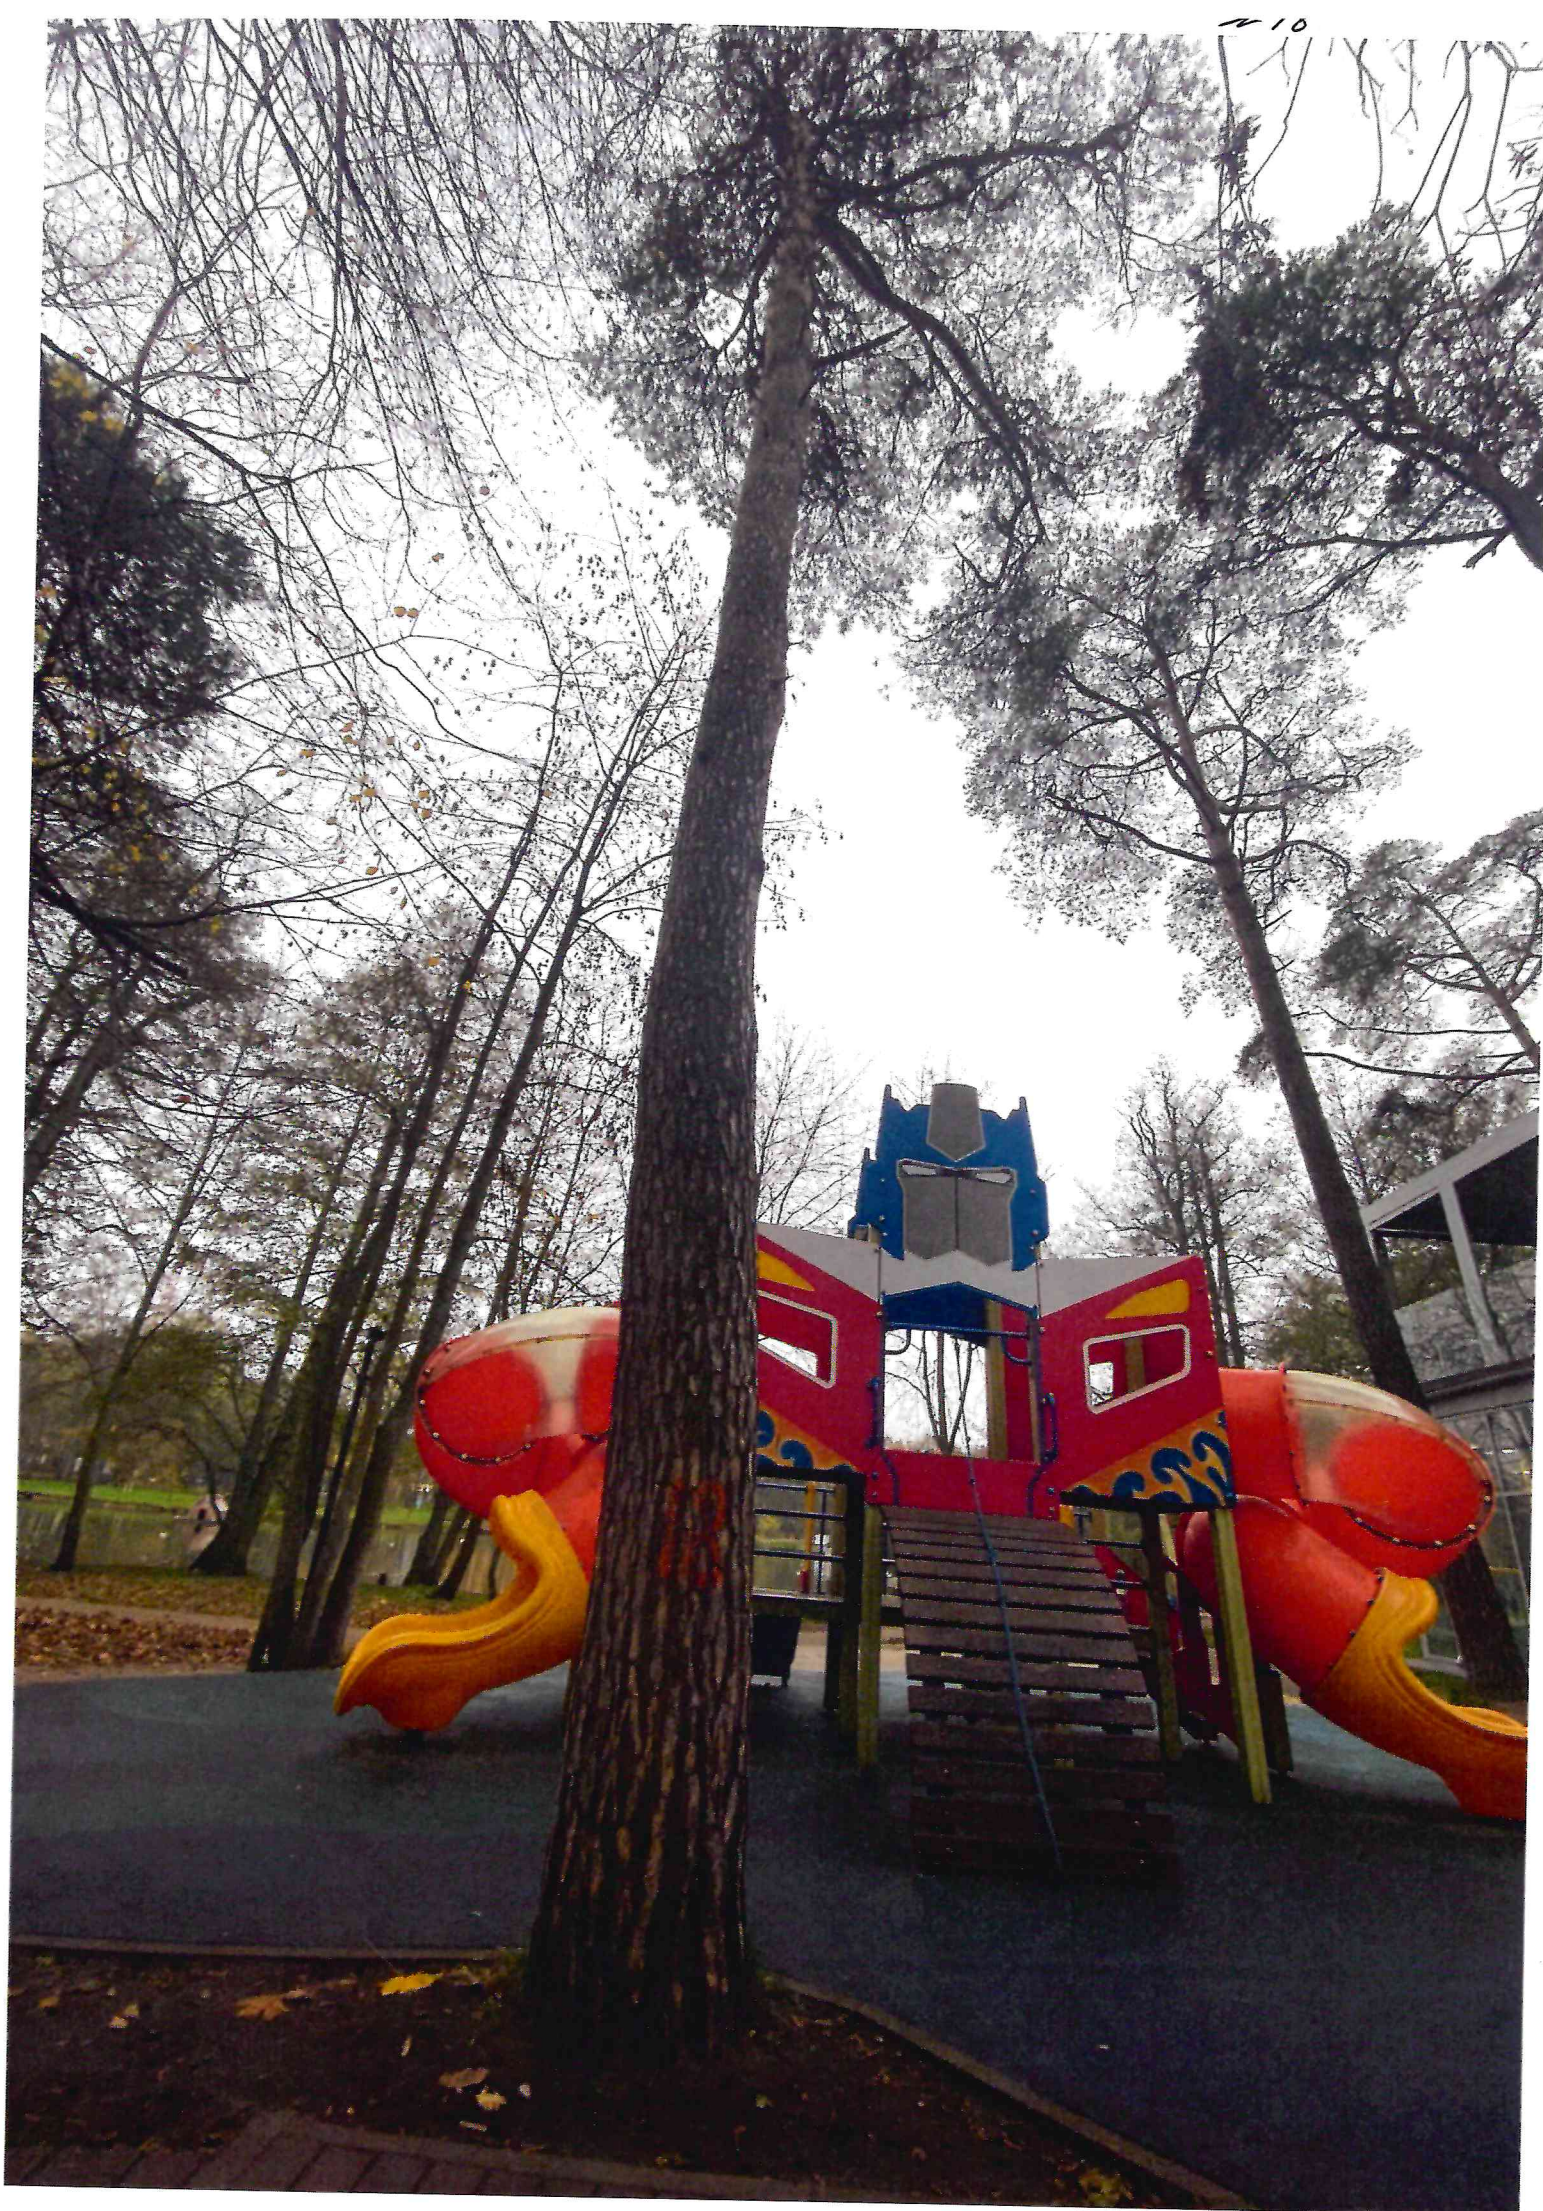

219






100, 100







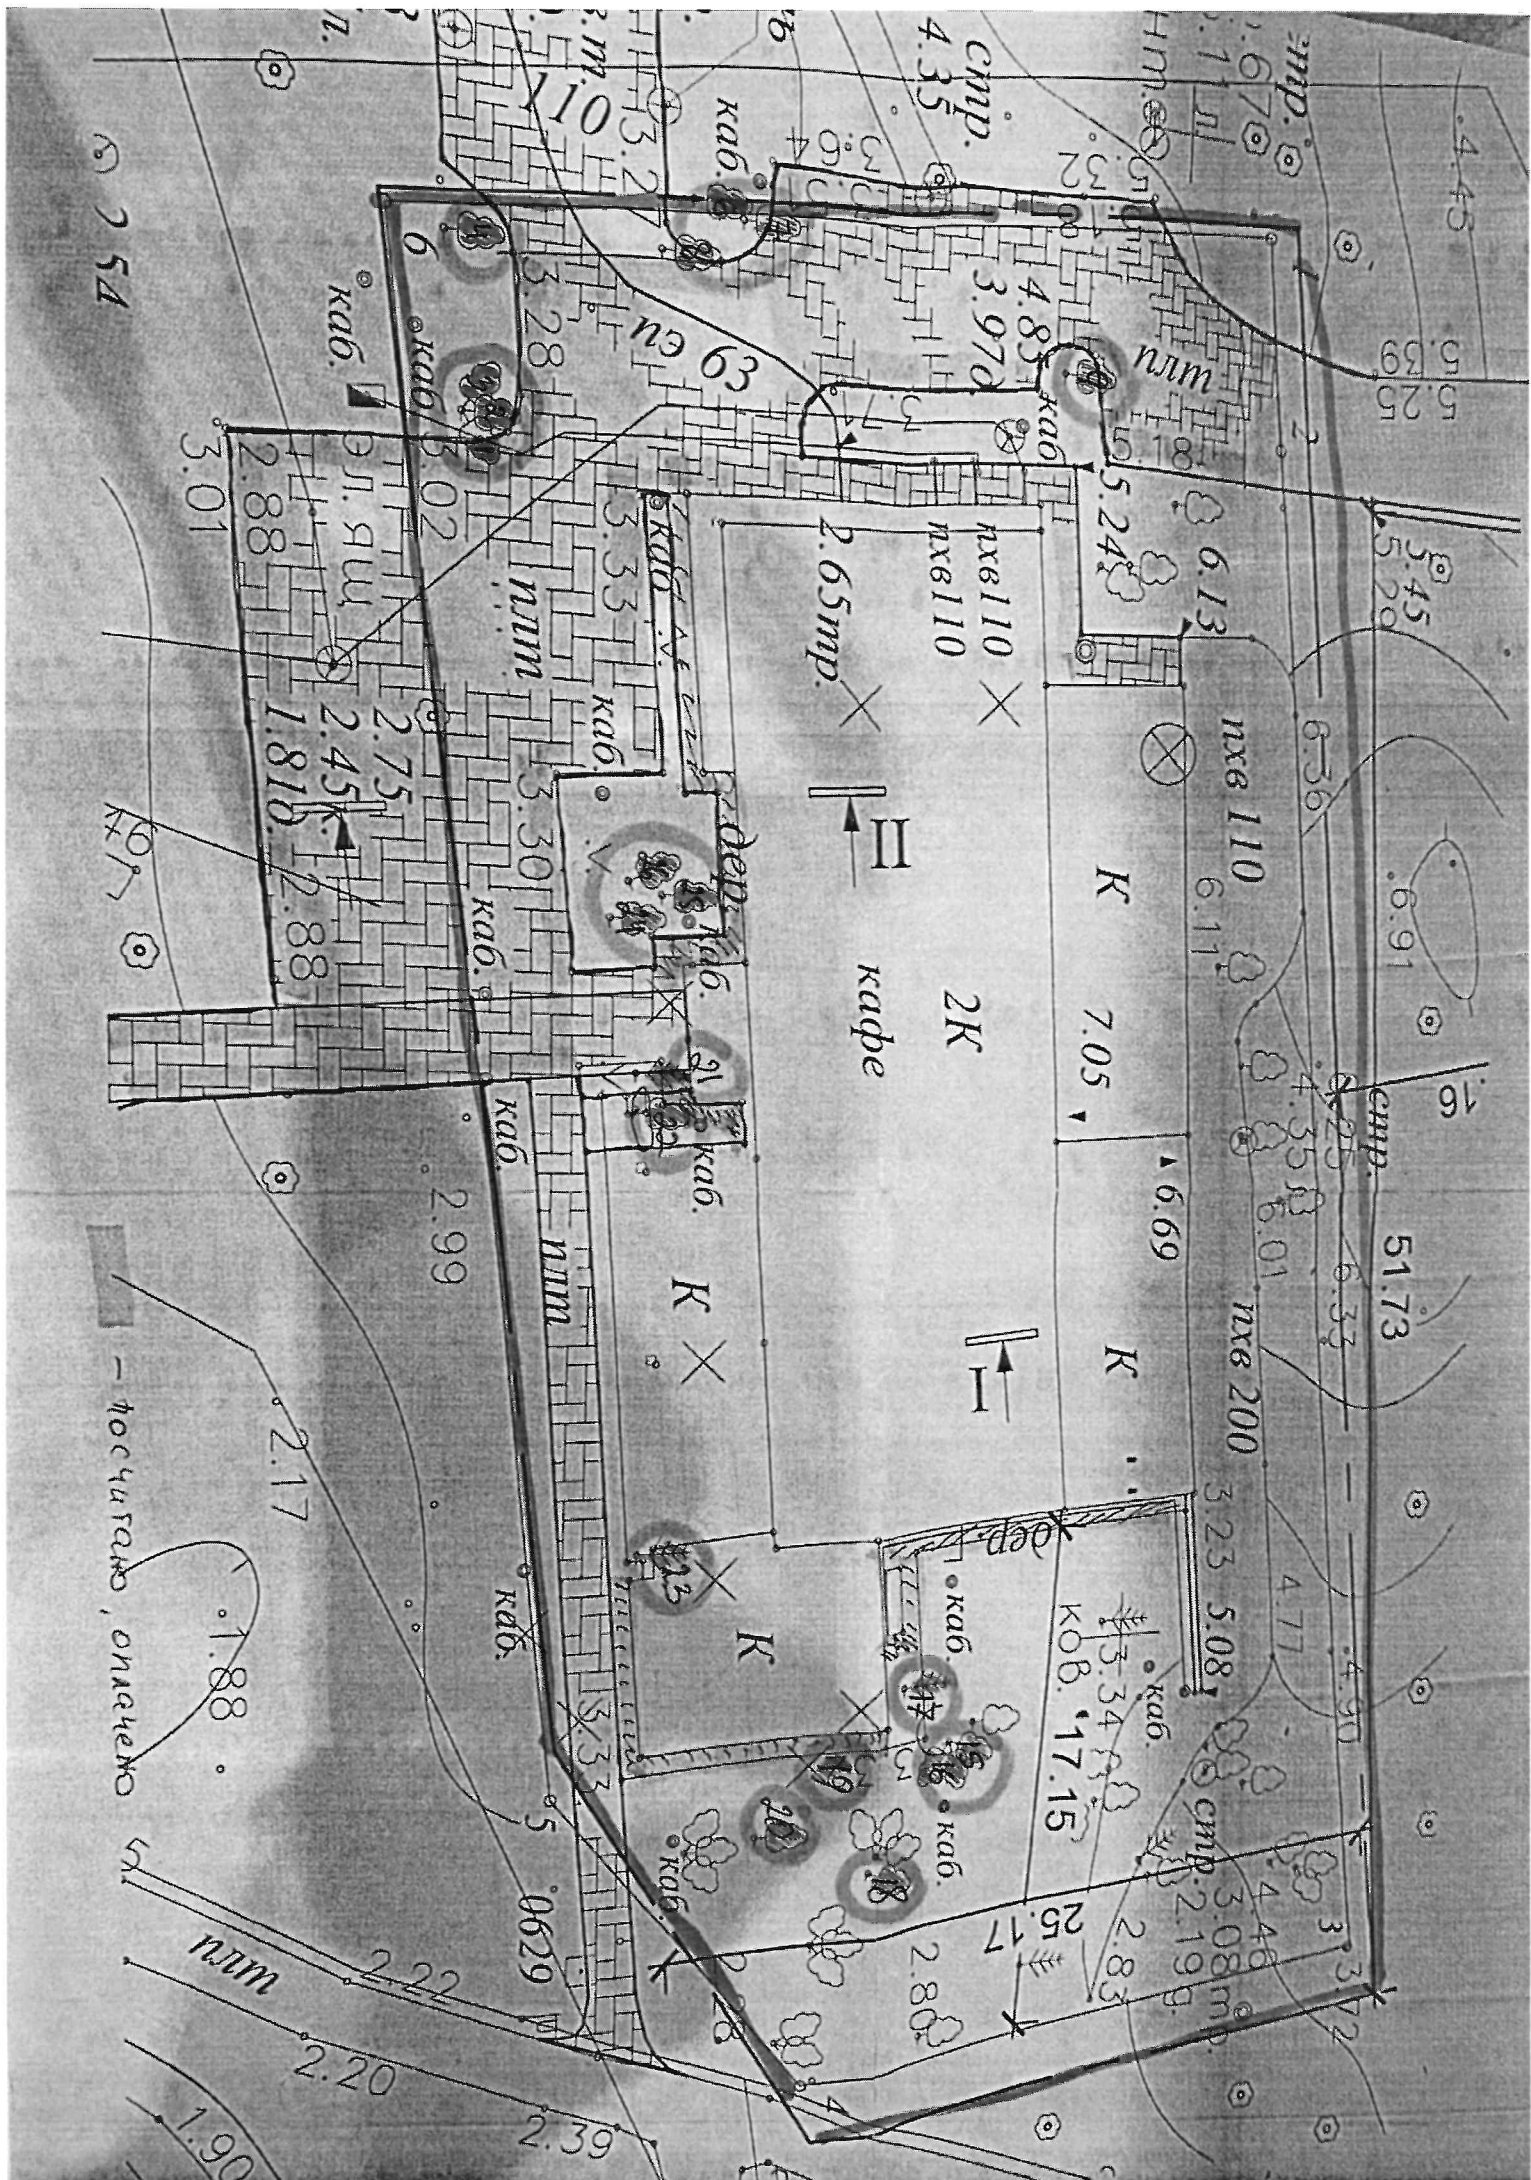



2. Зененовський пр. 4кв. 19