

УТВЕРЖДАЮ  
Глава администрации  
«Зеленоградского муниципального округа  
Калининградской области»



С.А. Кошовой  
2022 года  
М.П.

ПОРУБОЧНЫЙ БИЛЕТ № 01/10 от «13» сентября 2022 г.

Заинтересованное лицо: Радионова Елена Сергеевна  
238530 г. Зеленоградск, ул. Пушкина дом 1, кв. 5

(фамилия, имя, отчество - для граждан, полное наименование организации - для юридических лиц)

1. Наименование разрешенных работ: обрезка зеленых насаждений

наименование работ: вырубка (снос), обрезка и/или пересадка зеленых насаждений

в целях: осуществления санитарной обрезки (сухие ветви)

(цель производства по: вырубке (сносу), обрезке и /или пересадке зеленых насаждений)

на земельном участке, расположенном: г. Зеленоградск, ул. Пушкина д. 1 (прилегающая территория),  
кадастровый номер 39:05:010304:68

(адресные ориентиры местоположения земельного участка, кадастровый номер земельного участка (при наличии))

Разрешается:

вырубить \_\_\_\_\_ шт. деревьев  
- \_\_\_\_\_ шт. кустарников  
(указывается количество числом и прописью)

обрезать 1 (одно) \_\_\_\_\_ шт. деревьев  
\_\_\_\_\_ шт. кустарников  
(указывается количество числом и прописью)

пересадить - \_\_\_\_\_ шт. деревьев  
- \_\_\_\_\_ шт. кустарников  
(указывается количество числом и прописью)

Сохранить - \_\_\_\_\_ шт. деревьев  
- \_\_\_\_\_ шт. кустарников  
(указывается количество числом и прописью)

2. Подлежит выполнению компенсационное озеленение в соответствии с проектом компенсационного озеленения:

-  
(регистрационный номер и дата регистрации проекта компенсационного озеленения)

Проектом предусмотрено:

посадка не требуется \_\_\_\_\_ шт. деревьев  
\_\_\_\_\_ шт. кустарников  
(указывается количество числом и прописью)

пересадка - \_\_\_\_\_ шт. деревьев  
\_\_\_\_\_ шт. кустарников  
(указывается количество числом и прописью)

Место выполнения компенсационного озеленения: Не предусмотрено  
(адресные ориентиры, кадастровый номер при наличии)

3. Срок действия порубочного билета: до «1» декабря 2022г.<\*>

4. Приложение: перечётная ведомость № 01/10 от 11 октября 2022 года

(перечетная ведомость зеленых насаждений)

5. Компенсационная стоимость оплачена в сумме: не предусмотрена (ст. 5-1 п. 2.5 Закона Калининградской области №100 «Об охране зелёных насаждений» (с изменениями 13.07.2020г)

<\*> срок выполнения компенсационного озеленения подлежит продлению в случае продления разрешения на строительство.

Дату начала работ по вырубке (сносу), пересадке и обрезке зеленых насаждений сообщить в комитет по строительству, жилищно-коммунальному хозяйству и благоустройству администрации Зеленоградского муниципального округа по телефону: 8(20150)4-22-20, и по адресу электронной почты [info@admzelenogradsk.ru](mailto:info@admzelenogradsk.ru) не позднее чем за 5 (пять) рабочих дней до назначенного срока.

При выполнении работ по вырубке (сносу), обрезке и/или пересадке зеленых насаждений необходимо руководствоваться гл. 3 Порядка выдачи разрешительной документации на вырубку (снос), обрезку и/или пересадку зеленых насаждений на территории Зеленоградского муниципального округа.

О завершении работ по вырубке (сносу), пересадке и обрезке зеленых насаждений необходимо уведомить комитет по строительству, жилищно-коммунальному хозяйству и благоустройству администрации Зеленоградского муниципального округа по телефону: 8(20150)4-22-20, и по адресу электронной почты [info@admzelenogradsk.ru](mailto:info@admzelenogradsk.ru) не позднее чем за 5 (пять) рабочих дней после их завершения.

Статьями 38.3 и 38.4 Кодекса об административных правонарушениях (Закон Калининградской области от 12.05.2008 №244) за невыполнение условий разрешительной документации на вырубку (снос), обрезку и/или пересадку зелёных насаждений предусмотрена ответственность в виде административного штрафа.

Председатель комитета по строительству,  
ЖКХ и благоустройству администрации  
МО «Зеленоградский муниципальный округ Калининградской области»

Л.В. Пахоменко

Порубочный билет получил \_\_\_\_\_

(должность, организация, ф.и.о., подпись, телефон)

Порубочный билет закрыт на основании акта освидетельствования места  
вырубки (сноса) зеленых насаждений N \_\_\_\_ от " \_\_\_\_ " \_\_\_\_\_ 2022 года

Л.В. Пахоменко

« »

2022 год

Утверждаю  
 Председатель комиссии-  
 Председатель комитета по строительству, ЖКХ и благоустройству  
 МО «Зеленоградский муниципальный округ Калининградской области»  
 Л.В. Пахоменко  
 М.П. «11» октября 2022 г.



ПЕРЕЧЕТНАЯ ВЕДОМОСТЬ ЗЕЛЕННЫХ НАСАЖДЕНИЙ  
 № 01/10 от «11» октября 2022 года

Заявитель: Радионова Е.С., 238530 г. Зеленоградск, ул. Пушкина д. 1. кв. 5

Адрес (местоположение) земельного участка: г. Зеленоградск, ул. Пушкина д. 1 (прилегающая территория), кадастровый номер: 39:05:010304:68

Цель планируемой вырубки (сноса), обрезки сухих ветвей, пересадки зеленых насаждений:  
 осуществление санитарной обрезки

(указывается в соответствии с п.2.3 Порядка выдачи разрешительной документации на вырубку (снос), обрезку и/или пересадку зеленых насаждений на территории Зеленоградского муниципального округа)

| № п/п | Номер на подеревной съемке | Порода, вид зеленых насаждений | Диаметр ствола (для деревьев на высоте 1,3м) см. | Номер группы | Возраст кустарников Живых изгороди, цветников в лет | Площадь газонов м2 | Характеристика состояния зеленых насаждений | Заключение (Вырубить, пересадить, Сохранить) | Примечание |
|-------|----------------------------|--------------------------------|--|--------------|---|--------------------|---|--|------------|
| 1     | 2                          | 3                              | 4  |              | 5   | 6                  | 7   | 8  | 9          |
| 1     |                            | Дуб черешчатый                 | 70   |              |   |                    | Сильно ослабленное                          | Обрезка сухих и аварийных ветвей             |            |

Площадь земельного участка, на территории которого планируется вырубка (снос) зеленых насаждений, составляет - \_\_\_\_\_ кв.м.

Количество зеленых насаждений:

- подлежащих вырубке: деревьев \_\_\_\_\_, кустарников \_\_\_\_\_, живой изгороди \_\_\_\_\_, бордюров \_\_\_\_\_,
- подлежащих пересадке: деревьев \_\_\_\_\_, кустарников \_\_\_\_\_, живой изгороди \_\_\_\_\_, бордюров \_\_\_\_\_,
- подлежащих обрезке: деревьев 1 \_\_\_\_\_, кустарников \_\_\_\_\_, живой изгороди \_\_\_\_\_, бордюров \_\_\_\_\_,
- подлежащих сохранению: деревьев \_\_\_\_\_, кустарников \_\_\_\_\_, живой изгороди \_\_\_\_\_, бордюров \_\_\_\_\_.

Площадь уничтожаемого газона и иной травянистой растительности составляет: - \_\_\_\_\_ кв.м

Площадь уничтожаемых одно-двулетних\многолетних (нужное подчеркнуть) цветников составляет: - \_\_\_\_\_ кв.м

Перечетная ведомость составлена:

председатель комитета по строительству  
ЖКХ и благоустройству

*Л.В. Пахоменко*

/Л.В. Пахоменко/  
 (расшифровка подписи)

(данные исполнителя)

(подпись)

Дата составления перечетной ведомости: «11» октября 2022 г.

Проверено комиссией по учету и вырубке (сносу) зеленых насаждений и компенсационного озеленению на территории Зеленоградского муниципального округа. По результатам составлен акт обследования зеленых насаждений № 01/10 от «11» октября 2022 года и акт МАУ «Озеленитель» № 170 от 08.10.2022г.

Члены комиссии:

*Е.Н. Шегеда*  
*Д.В. Крыщенко*  
*Р.В. Гришук*  
*Л.И. Твердохлебова*

Е.Н. Шегеда - начальник управления имущественных и земельных отношений

Д.В. Крыщенко - начальник управления архитектуры и градостроительства – главный архитектор

Р.В. Гришук - консультант отдела экономического развития и торговли

Л.И. Твердохлебова - заместитель председателя комитета по строительству, ЖКХ и благоустройству





Филиал Федерального государственного бюджетного учреждения «Федеральная кадастровая палата Федеральной службы государственной регистрации, кадастра и картографии» по Калининградской области  
полное наименование органа регистрации прав

Выписка из Единого государственного реестра недвижимости об объекте недвижимости

Сведения о характеристиках объекта недвижимости

На основании запроса от 03.10.2022, поступившего на рассмотрение 03.10.2022, сообщаем, что согласно записям Единого государственного реестра недвижимости:

| Земельный участок  |  |                   | Раздел 1 Лист 1          |
|--|--|-------------------|--------------------------|
| вид объекта недвижимости   |  |                   |                          |
| Лист № 1 раздела 1   | Всего листов раздела 1: 5  | Всего разделов: 7 | Всего листов выписки: 13 |
| 03.10.2022г. № КУВИ-001/2022-173460531   |  |                   |                          |
| Кадастровый номер:   | 39:05:010304:68  |                   |                          |
| Номер кадастрового квартала:   | 39:05:010304   |                   |                          |
| Дата присвоения кадастрового номера:   | 27.03.2012   |                   |                          |
| Ранее присвоенный государственный учетный номер:   | данные отсутствуют   |                   |                          |
| Местоположение:  | Местоположение установлено относительно ориентира, расположенного в границах участка. Почтовый адрес ориентира: Калининградская область, г. Зеленоградск, ул. Пушкина, д. 1. |                   |                          |
| Площадь:   | 536 +/- 8  |                   |                          |
| Кадастровая стоимость, руб.:   | 4142245.52   |                   |                          |
| Кадастровые номера расположенных в пределах земельного участка объектов недвижимости:                        | 39:05:010304:28, 39:05:010304:75, 39:05:000000:3048  |                   |                          |
| Кадастровые номера объектов недвижимости, из которых образован объект недвижимости:                          | данные отсутствуют   |                   |                          |
| Кадастровые номера образованных объектов недвижимости:   | данные отсутствуют   |                   |                          |
| Категория земель:  | земли населенных пунктов   |                   |                          |
| Виды разрешенного использования:   | для обслуживания многоквартирного жилого дома  |                   |                          |
| Сведения о кадастровом инженере:   | данные отсутствуют   |                   |                          |
| Сведения о лесах, водных объектах и об иных природных объектах, расположенных в пределах земельного участка: | данные отсутствуют   |                   |                          |



ДОКУМЕНТ ПОДПИСАН

ЭЛЕКТРОННОЙ ПОДПИСЬЮ

Сертификат: 64575127400433833109200328139839306360

Владелец: ФЕДЕРАЛЬНАЯ СЛУЖБА ГОСУДАРСТВЕННОЙ

РЕГИСТРАЦИИ, КАДАСТРА И КАРТОГРАФИИ

Действителен: с 17.05.2022 по 10.08.2023

ПОЛНОЕ НАИМЕНОВАНИЕ ДОЛЖНОСТИ


инициалы, фамилия

Выписка из Единого государственного реестра недвижимости об объекте недвижимости

Описание местоположения земельного участка

|  |                          |
|--|--------------------------|
| Земельный участок                      |                          |
| вид объекта недвижимости               |                          |
| Лист № 1 раздела 3                     | Всего листов выписки: 13 |
| 03.10.2022г. № КУВИ-001/2022-173460531 | Всего разделов: 7        |
| Кадастровый номер:                     | 39:05:010304:68          |

План (чертеж, схема) земельного участка

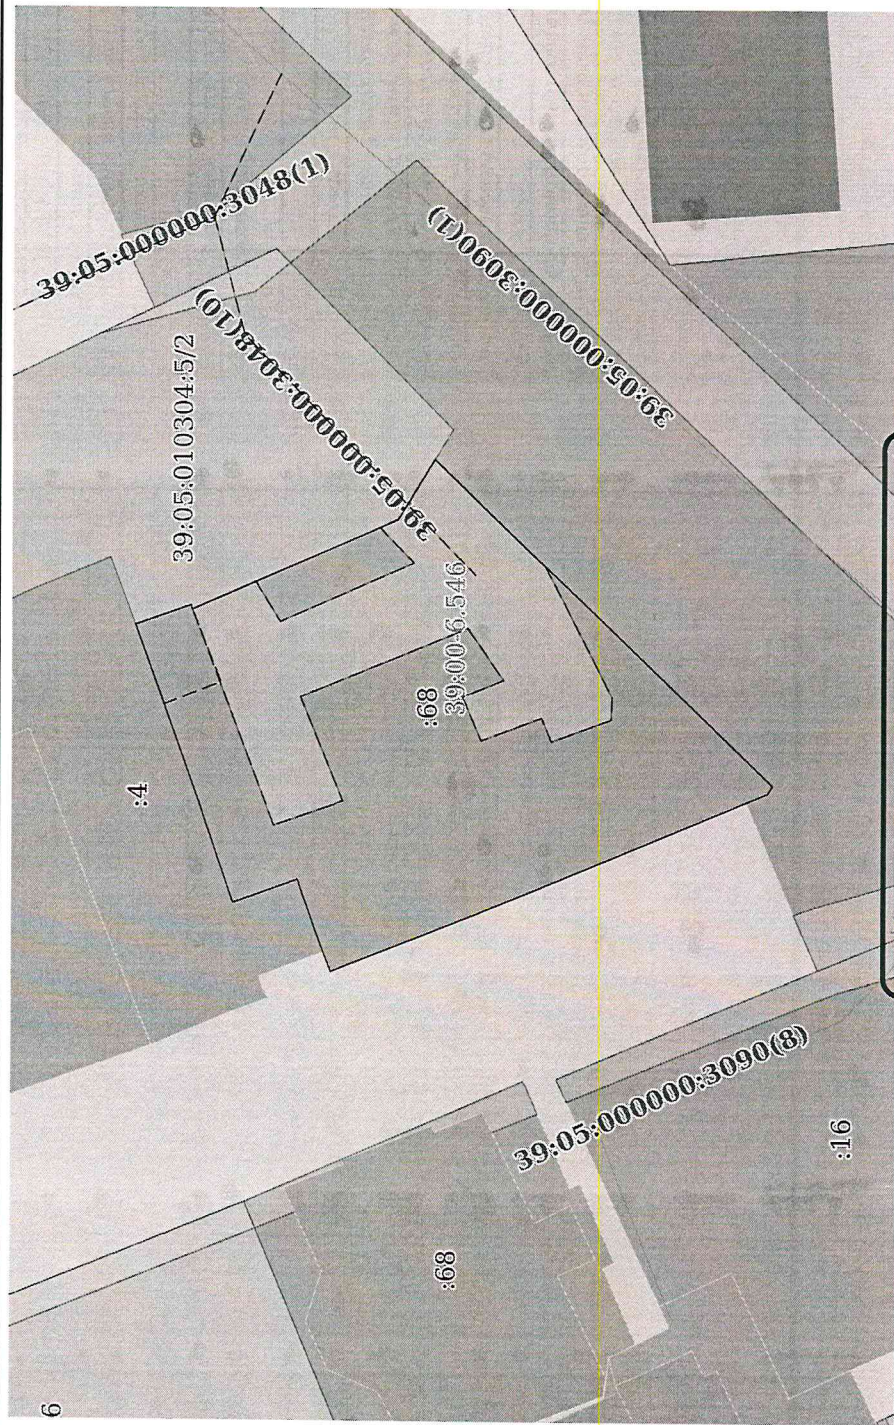

Масштаб 1:400

Условные обозначения

Документ подписан

Электронной подписью

Сертификат: 64575127400433833109200328139839306360

Владелец: ФЕДЕРАЛЬНАЯ СЛУЖБА ГОСУДАРСТВЕННОЙ

РЕГИСТРАЦИИ, КАДАСТРА И КАРТОГРАФИИ


Действителен с 17.05.2022 по 10.08.2023

Полное наименование должности

инициалы, фамилия





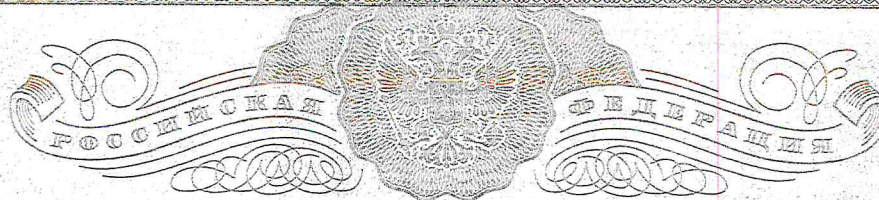

ЕДИНЫЙ ГОСУДАРСТВЕННЫЙ РЕЕСТР ПРАВ НА НЕДВИЖИМОЕ ИМУЩЕСТВО И СДЕЛОК С НИМ

## СВИДЕТЕЛЬСТВО

О ГОСУДАРСТВЕННОЙ РЕГИСТРАЦИИ ПРАВА  
Управление Федеральной службы государственной регистрации,  
кадастра и картографии по Калининградской области

**Дата выдачи:** 08.04.2015 г. Повторное, взамен свидетельства 09.09.2014 г.

**Документы-основания:**

Разрешение на ввод объекта в эксплуатацию №RU39520101-0029 от 02.07.2014 г. Орган выдачи: Администрация муниципального образования "Зеленоградское городское поселение" Калининградской области.

**Субъект (субъекты) права:**

Радионова Елена Сергеевна, дата рождения: 23.07.1976 г. Место рождения: Германия, г. Магдебург. Гражданство: Россия. СНИЛС: 015-481-513 30.

**Вид права:** собственность

**Кадастровый (или условный) номер:**

39:05:010304:71

**Объект права:**

Нежилое помещение. Площадь: общая 86.6 кв.м. Этаж: 1.

Адрес (местоположение):

Россия, Калининградская обл., Зеленоградский р-н, г. Зеленоградск, ул. Пушкина, дом №1, кв. 5

**Существующие ограничения (обременения) права:** не зарегистрировано

О чем в Едином государственном реестре прав на недвижимое имущество и сделок с ним 09.09.2014 г. сделана запись регистрации № 39-39-03/307/2014-124

**Государственный регистратор:**



/ Федорова Н. А. /

39-39-03/307/2014-124

39-АБ 483633



Главе администрации МО  
«Зеленоградский муниципальный  
округ Калининградской области»  
С.А. Кошевому

От Радионовой Елены  
Сергеевны

Адрес: г. Зеленоградск,  
ул. Луцкина 1, кв. 5

Тел: 89210087047  
helenalv@gmail.ru

*Радионова Е.С.  
Милашина А.В.  
Кожина Л.Ю.*

**ЗАЯВЛЕНИЕ**

Прошу разрешить одрежку аварийно-сервиз. веток на дубе, находящемся на территории двора по адресу: г. Зеленоградск, ул. Луцкина, д.1 со стороны ул. Курортной, д.5. Одрезка дуба производится за счет собственников дуба.

- Приложения: 1) Копия паспорта РФ  
2) Копия свидетельства о регистрации на квартиру, д.5 по ул. Луцкина 1  
3) Схема расположения дуба

«29» сентября 2022  
(дата)

РВ (Радионова)  
(подпись)

Я, Радионова Елена Сергеевна  
в соответствии с Федеральным законом от 27.07.2006 г. № 152-ФЗ «О персональных данных» даю согласие администрации МО «Зеленоградский муниципальный округ Калининградской области» на обработку и использование моих персональных данных, содержащихся в настоящем заявлении и предоставленных мною документах с целью подготовки актов, постановлений, договоров и соглашений, осуществления почтовой и электронной переписки, а также размещения информации на официальном сайте администрации МО «Зеленоградский муниципальный округ Калининградской области» (в случае необходимости).

«29» 09 2022  
(дата)

РВ  
(подпись)



МО «Зеленоградский муниципальный округ Калининградской области»  
**29 СЕН 2022**  
Входящий № 10459/01-25