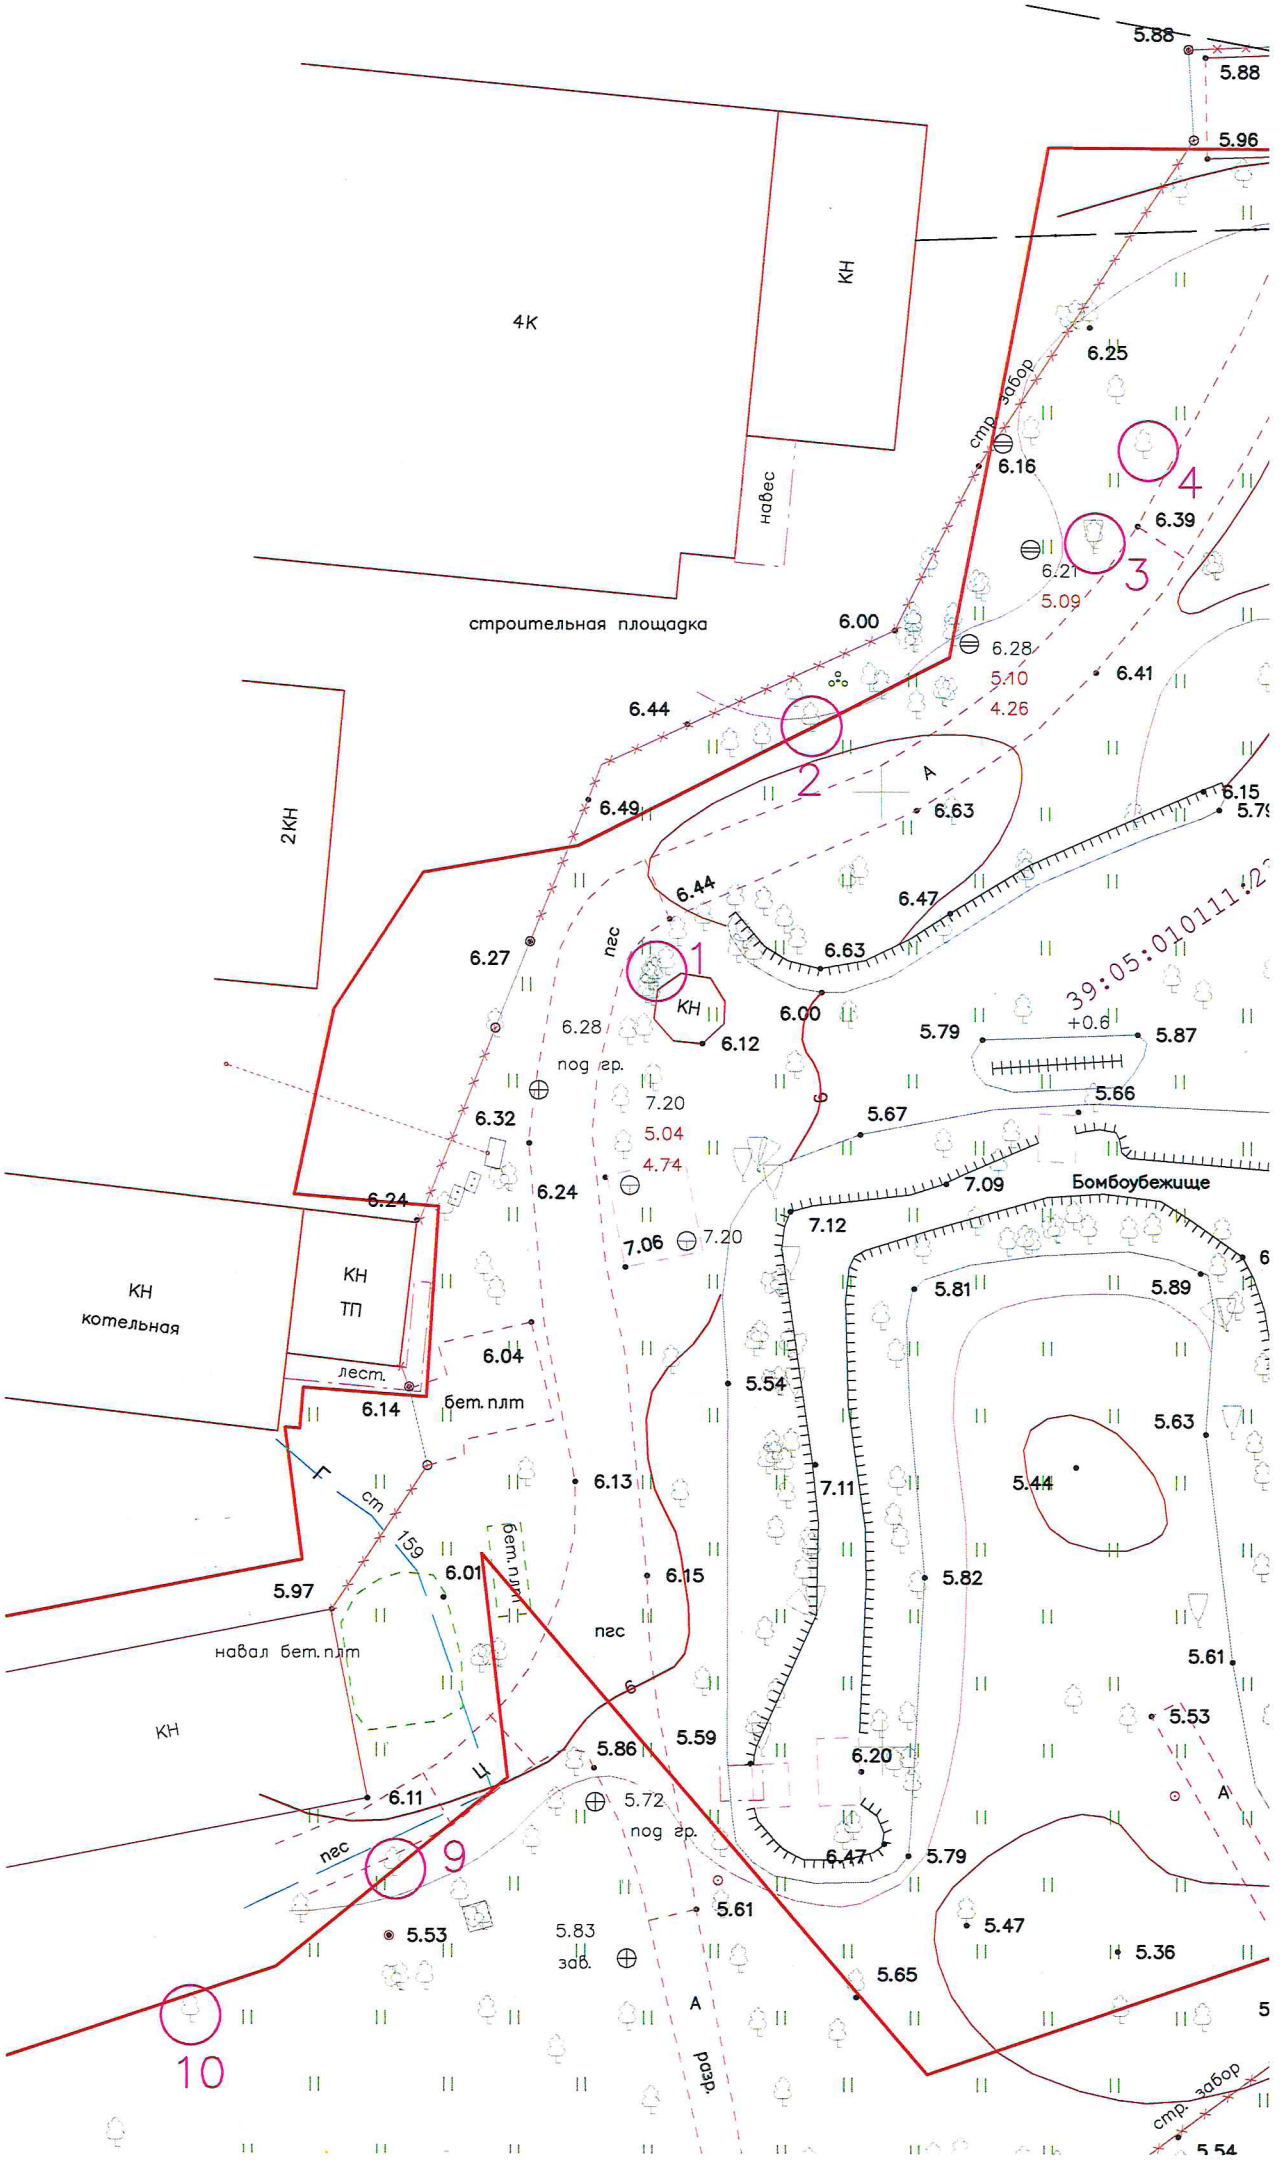
4К
КН
навес
строительная площадка
2КН
стр. забор
6.25
6.16
6.39
6.21
5.09
6.00
6.28
5.10
4.26
6.41
6.44
6.49
6.63
6.15
5.79
6.47
6.27
пгс
1
КН
6.12
6.00
6.28
под гр.
7.20
5.04
4.74
6.32
6.24
7.06
7.20
5.79
+0.6
5.87
5.66
5.67
7.09
Бомбоубежище
7.12
5.81
5.89
КН
котельная
КН
ТП
лест.
6.04
6.14
бет. плт
5.54
5.63
6.13
7.11
5.44
5.97
6.01
6.15
5.82
навал бет. плт
пгс
5.61
КН
5.86
5.59
6.20
5.53
6.11
5.72
под гр.
6.47
5.79
пгс
9
5.61
5.53
5.83
зав.
5.47
5.36
5.65
10
разр.
стр. забор
5.54
5.88
5.96