



Утверждаю

глава администрации МО
«Зеленоградский муниципальный округ
Калининградской области»

С.А. Кошевой

14 января 2022 года

М.П.

Порубочный билет

№ 02/01 от "14" января 2022 года

Кому: Пштыка С.С., директору МКУ «Плантаже» инд. 238530 г. Зеленоградск ул. Ткаченко д.1
(наименование собственника почтовый индекс и адрес)

Настоящим разрешается производить работы:

По санитарной вырубке (сносу)

(наименование работ: вырубка (снос), санитарная рубка, рубка ухода, вырубка (снос) в связи реконструкцией)

На земельном участке, расположенном: пос. Заостровье ул. Прибрежная

Кадастровый номер: на границе 39:05:040104:470

Основание выдачи порубочного билета: акт обследования зелёных насаждений №02/01 от "14" января 2022 года и актом МАУ «Озеленитель» №03/01 от 11.01.2022 года

Оплата компенсационной стоимости произведена в сумме:

Не взимается (ст.5-1 п.5 Закона Калининградской области №100 «Об охране зелёных насаждений» (с изменениями 13.07.2020г))

В соответствии с актом обследования разрешается вырубить 2 (два) дерева.

Выполнить компенсационное озеленение: не предусмотрено в соответствии с Законом Калининградской области №100 от 21.12.2006г. (с изменениями 13.07.2020г)

Место вывоза срубленных зеленых насаждений и порубочных остатков:
полигон по размещению ТБО п. Круглово, Зеленоградского района.

Дату начала работ по вырубке зеленых насаждений сообщить в отдел строительства муниципального образования «Зеленоградский муниципальный округ Калининградской области» не позднее чем за 5 (пять) рабочих дней до назначенного срока.

Срок действия порубочного билета: в течение тридцати дней, со дня получения порубочного билета заявителем.

Неотъемлемой составной частью порубочного билета являются копии перечетной ведомости и акта обследования.

Председатель комитета по строительству,
ЖКХ и благоустройству администрации

МО «Зеленоградский муниципальный округ Калининградской области»

Л.В. Пахоменко

Порубочный билет получил _____

(должность, организация, ф.и.о., подпись, телефон)

Отметка о вывозе срубленной древесины и порубочных остатков,
пересадки зеленых насаждений

Информацию о выполнении работ сообщить в отдел ГО и ЧС администрации муниципального образования «Зеленоградский муниципальный округ Калининградской области» в течение 5 (пяти) рабочих дней после завершения работ.

Порубочный билет закрыт на основании акта освидетельствования места
вырубки (сноса) зеленых насаждений № ___ от "___" _____ 2022 года

Л.В. Пахоменко

« »

2022 года

Исполнитель: Л.В.Пахоменко
тел. 84015042220

Утверждаю

Председатель комиссии

Председатель комитета по строительству, ЖКХ и благоустройства

МО «Зеленоградский муниципальный округ Калининградской области»

 Д.В. Пащенко

М.П. «14» января 2021 г.



Перечетная ведомость зеленых насаждений

На земельном участке, расположенном: Зеленоградский район, пос. Заостровье ул. Прибрежная
Кадастровый номер : на границе 39:05:040104:470


Наименование арендатора (собственника) : МО «Зеленоградский муниципальный округ
Калининградской области»


№ п/п	Номер на полевой съемке	Порода, вид зеленых насаждений	Диаметр ствола (для деревьев -на высоте 1,3м)см.	Возраст кустарников Живых изгородей, цветников лет	Площадь газонов м2	Характеристика состояния зеленых насаждений	Заключение (Вырубить, пересадить, Сохранить)	Примечание
1	2	3	4	5	6	7	8	9
1		Ива	80			Механические повреждения, усыхание стволовой части, дупла, аварийное	вырубить	
2		Ива	72			Механические повреждения, усыхание стволовой части, дупла, аварийное	вырубить	


Члены комиссии:



Е.Н. Шегеда - начальник управления имущественных и земельных отношений

 Д.В. Крыщенко - начальник управления архитектуры и градостроительства – главный архитектор

 Р.В. Грищук - консультант отдела экономического развития и торговли

 Л.И. Твердохлебова- заместитель председателя комитета по строительству, ЖКХ и благоустройству

Утверждаю
Председатель комиссии-
Председатель комитета по строительству, ЖКХ и благоустройству
администрации МО «Зеленоградский муниципальный округ Калининградской области»
_____ Л.В. Пахоменко

М.П. «14» января 2022 г.



**Акт
обследования зеленых насаждений
№ 02/01 от "14" января 2022 года**

Комиссией по учету и вырубке (сносу) зеленых насаждений и компенсационному озеленению муниципального образования «Зеленоградский муниципальный округ Калининградской области» в составе:

председателя – Л.В. Пахоменко, председатель комитета по строительству, ЖКХ и благоустройству администрации МО «Зеленоградский муниципальный округ Калининградской области»

членов комиссии:

Е.Н. Шегеда – начальник управления имущественных и земельных отношений администрации МО «Зеленоградский муниципальный округ Калининградской области»

Д.В. Крыщенко – начальник управления архитектуры и градостроительства – главный архитектор администрации МО «Зеленоградский муниципальный округ Калининградской области»

Р.В. Грищук – консультант отдела экономического развития и торговли администрации МО «Зеленоградский муниципальный округ Калининградской области»

Л.И. Твердохлебова – заместитель председателя комитета по строительству, ЖКХ и благоустройству администрации МО «Зеленоградский муниципальный округ Калининградской области»
(должность, ф., и., о.)

по заявлению № 12080/01–23 от 15.12.2021 года

Стрельниковой П.Е. инд.236022 г. Калининград ул. Каменная д.3 кв.2
(наименование заявителя, почтовый адрес)

проведено обследование земельного участка, расположенного: пос. Заостровье ул. Прибрежная
Кадастровый номер : на границе 39:05:040104:470

В результате проведенного обследования установлено, что на земельном участке произрастают зелёные насаждения, указанные в перечётной ведомости, являющейся приложением к настоящему акту.

Комиссия считает возможным выдать МАУ «Плантаже» порубочный билет на рубку 2 (двух) деревьев, в соответствии с ведомостью пересчёта деревьев и актом МАУ «Озеленитель» №03/01 от 11.01.2022 года

Председатель комиссии: Л.В. Пахоменко – Л.В. Пахоменко, председатель комитета по строительству, ЖКХ и благоустройству администрации

Члены комиссии:

Билет

Е.Н. Шегеда – начальник управления имущественных и земельных отношений

Д.В. Крыщенко – начальник управления архитектуры и градостроительства – главный архитектор

Р.В. Грищук – консультант отдела экономического развития и торговли

Л.И. Твердохлебова – заместитель председателя комитета по строительству, ЖКХ и благоустройству

Муниципальное автономное учреждение
МО «Зеленоградский городской округ»
«Озеленитель»

238326, Калининградская область, Зеленоградский район, п.Коврово, ул.Балтийская, д.53
ИНН/КПП 3918015454/391801001 ОГРН 1203900015395
тел.: 8(4012)64-01-71, e-mail.: ozelenitelmau@yandex.ru

Исх. № **03/01** от 11.01.2022г.

АКТ

Обследования зеленых насаждений

Произведено обследование зеленых насаждений по адресу: п. Заостровье ул. Прибрежная
(кад.номер уч. 39:05:040104:470, ориентир ул. Пионерская 10а) Зеленоградский р-он.

Вид зеленых насаждений: **Ива 2 шт.**

В результате обследования зеленых насаждений установлено:

№ п/п	Вид древесных растений	Качественное состояние	Диаметр дер. см.	Кол-во	Категория состояния жизнеспособности	Назначение
1	Ива	неудовлетворительное	80-72	2	3 (сильно ослабленные)	удаление

По визуальным признакам качество деревьев:

1. Состояние деревьев сильно ослабленное, неудовлетворительное. Сухобочины, трещины ствола, наличие плодовых тел дереворазрушающих грибов, заселение стволовых вредителей (летные отверстия, буровая мука). Данные деревья не устойчивы (ветровал), что является проблемными и потенциально опасными для пешеходов, строений и тд.. Рекомендуемые действия: удаление.


Фото прилагается на 1 листе.

Осмотр провел специалист дендролог:




Чепель А.М.



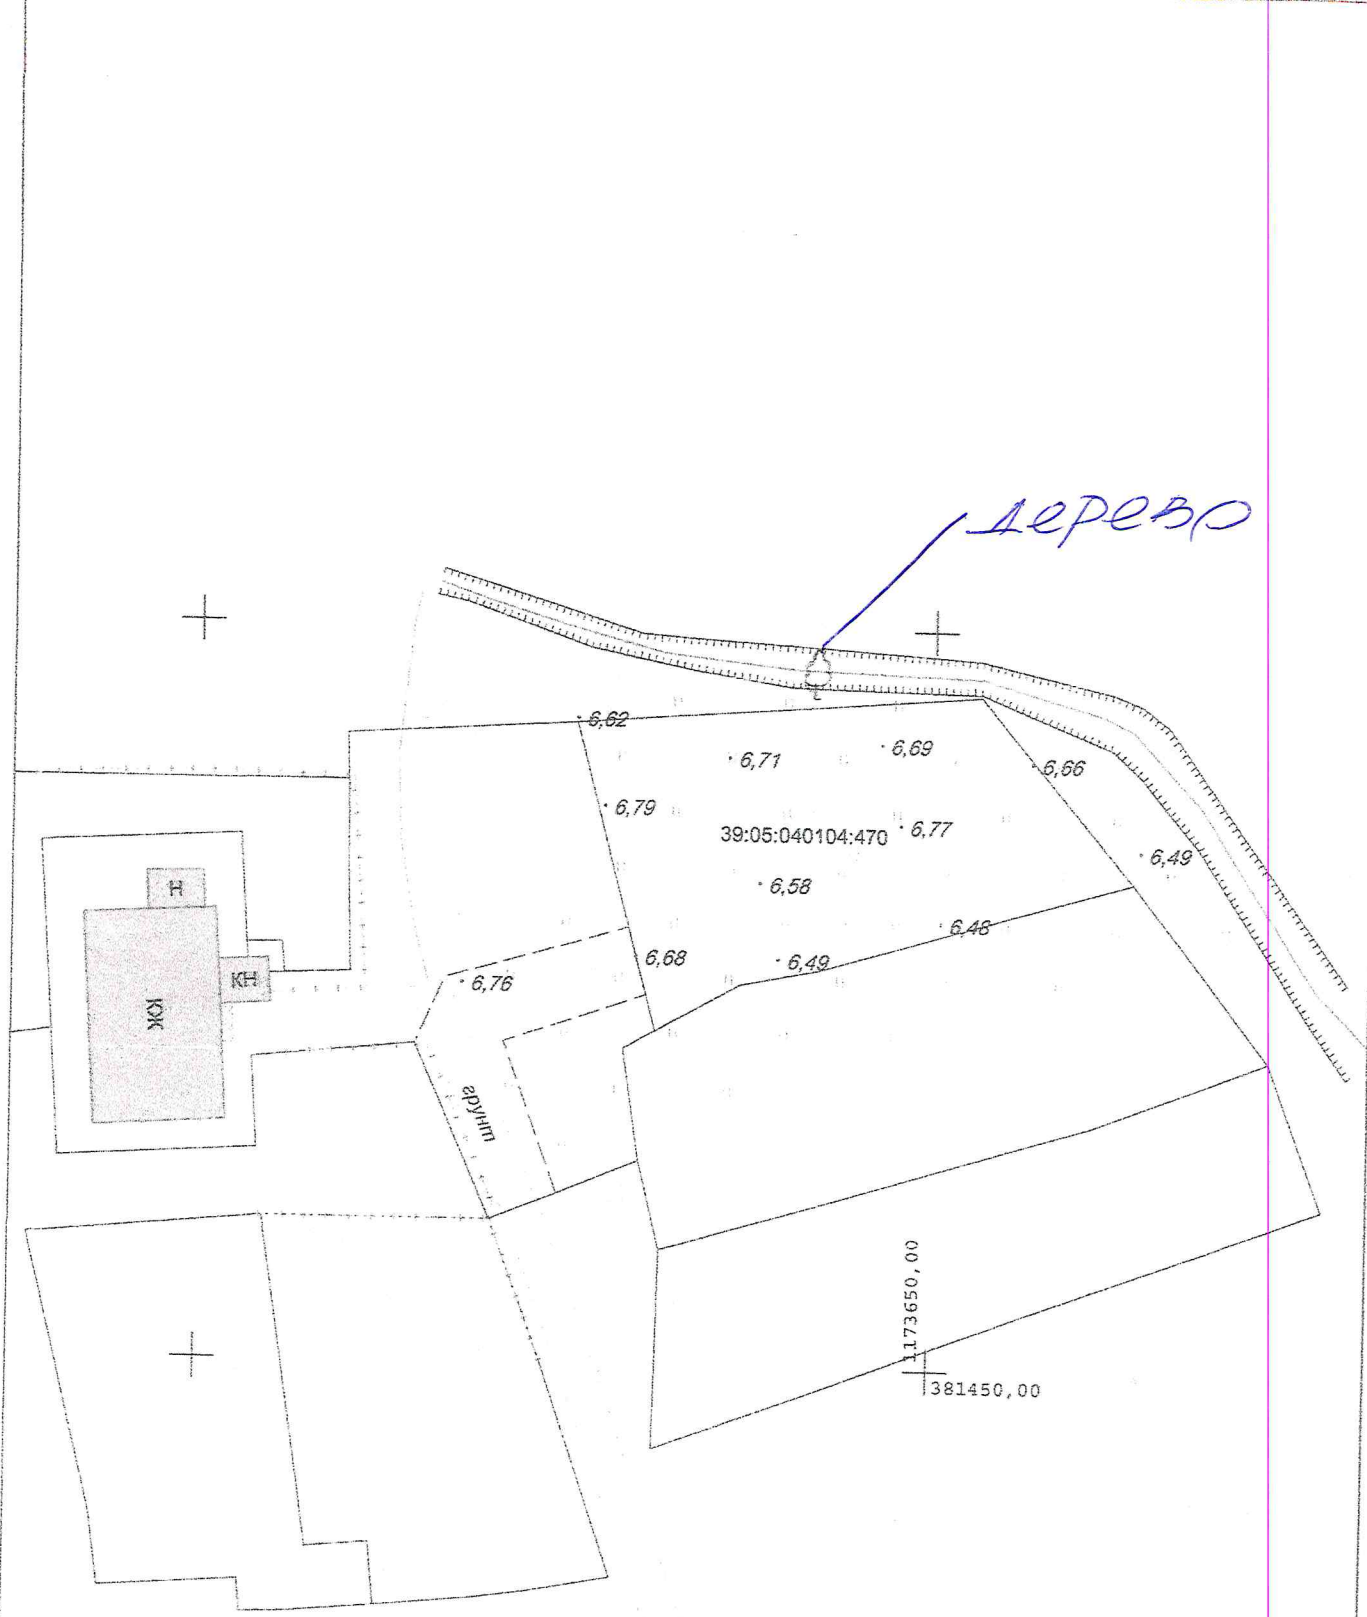



Система координат - МСК39
Система высот - Балтийская

Калининградская область, Зеленоградский район, п. Заостровье, ул. Прибрежная						Дата
Изм.	Кол.уч.	Лист	Надок.	Подпись	Дата	30.09.2021
					Масштаб	Лист
					1:500	1
					Листов	1
Геодезист	Трухнов М.С.					
Должность	Фамилия				ИП Трухнов М.С.	

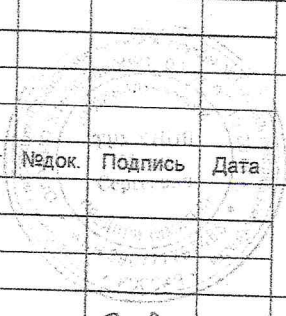



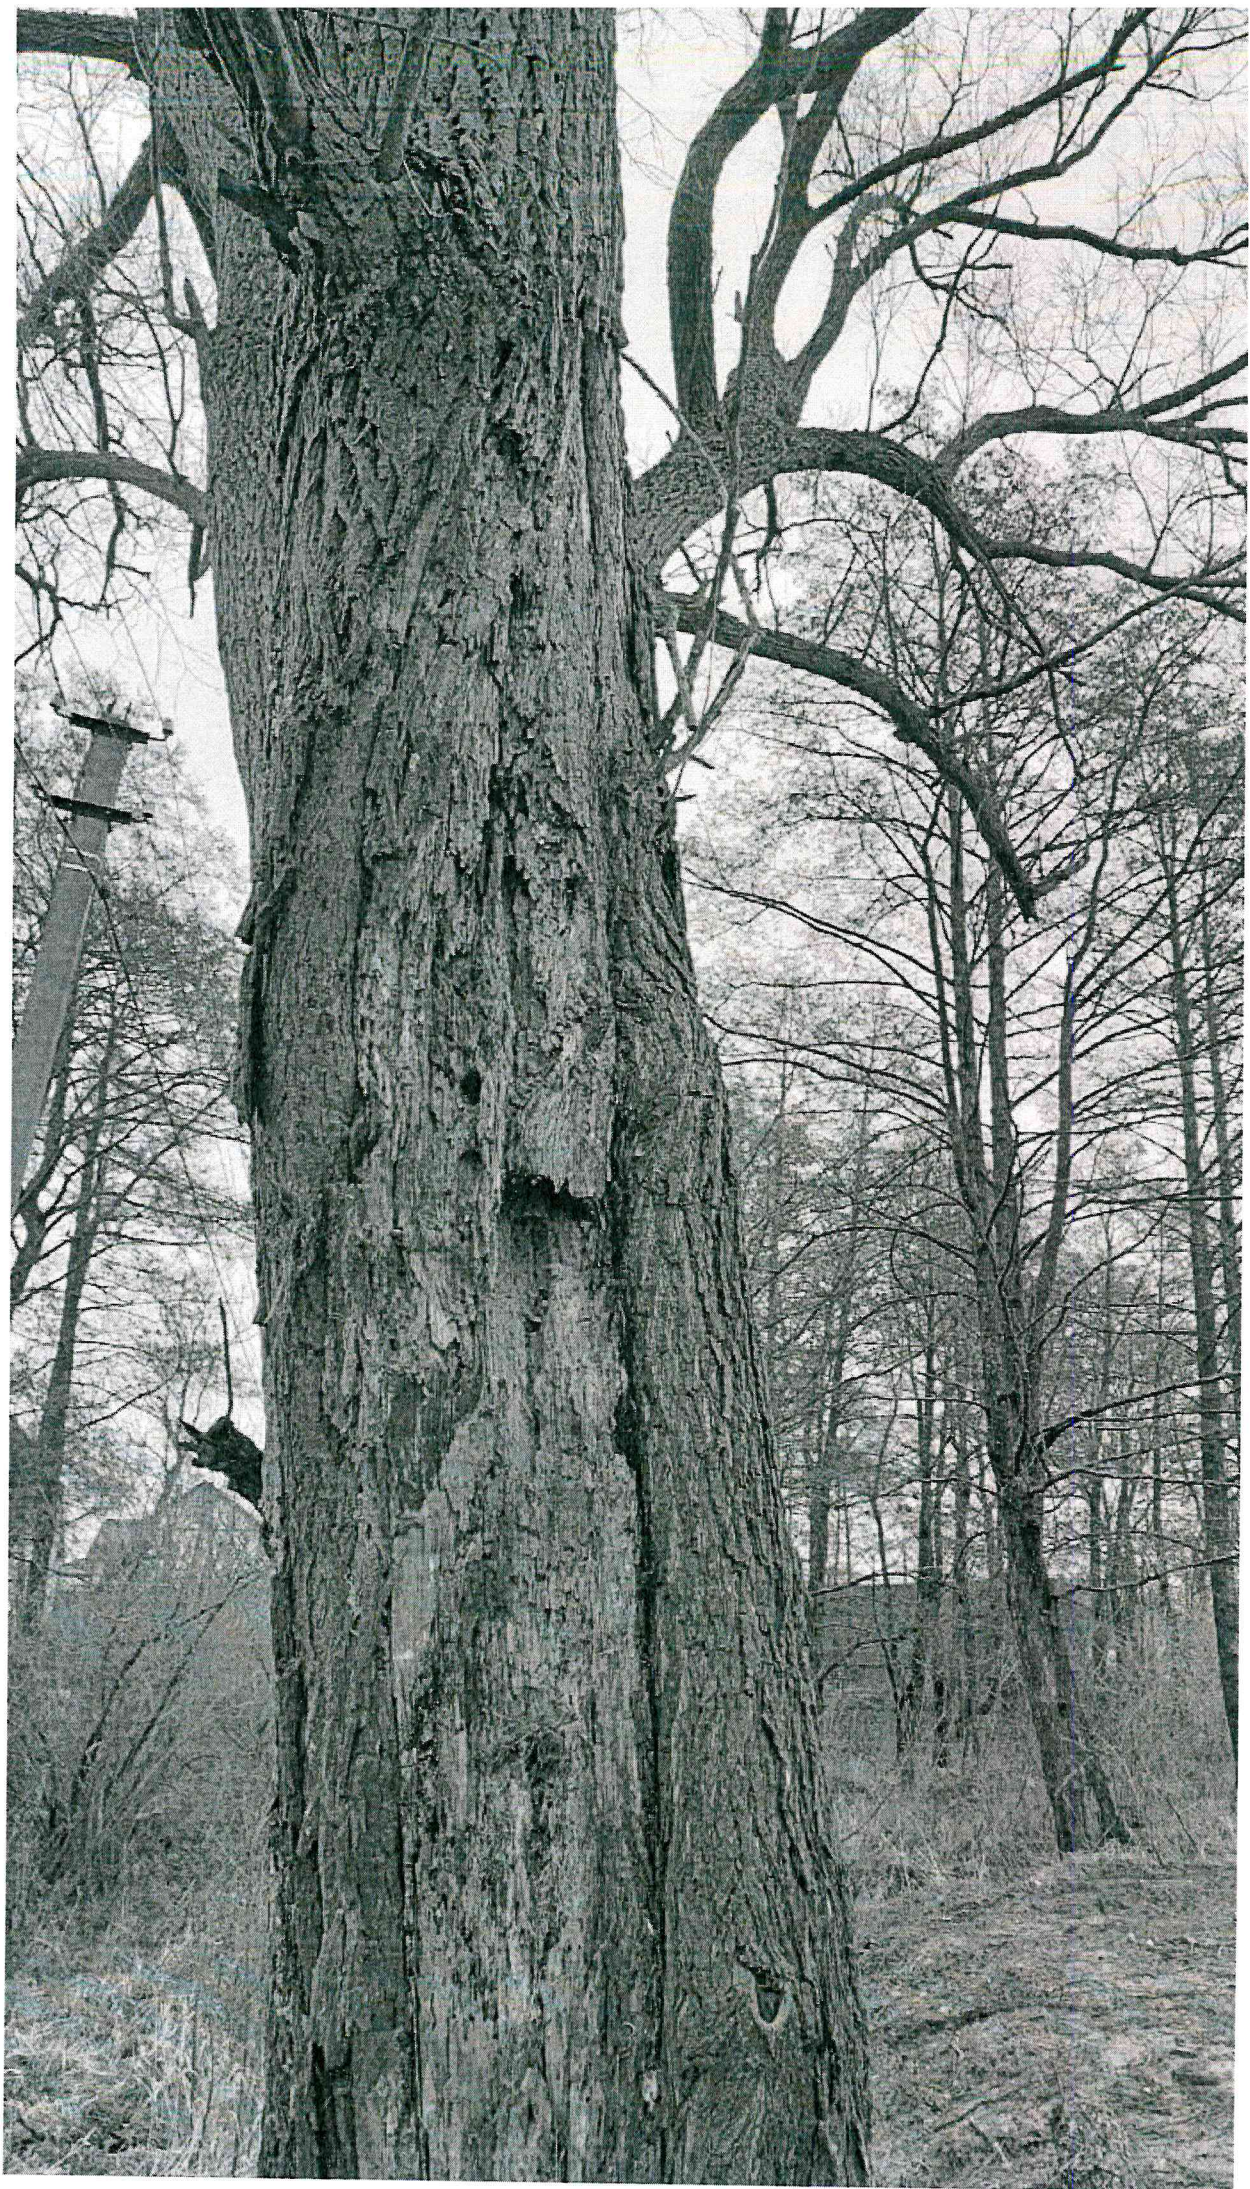

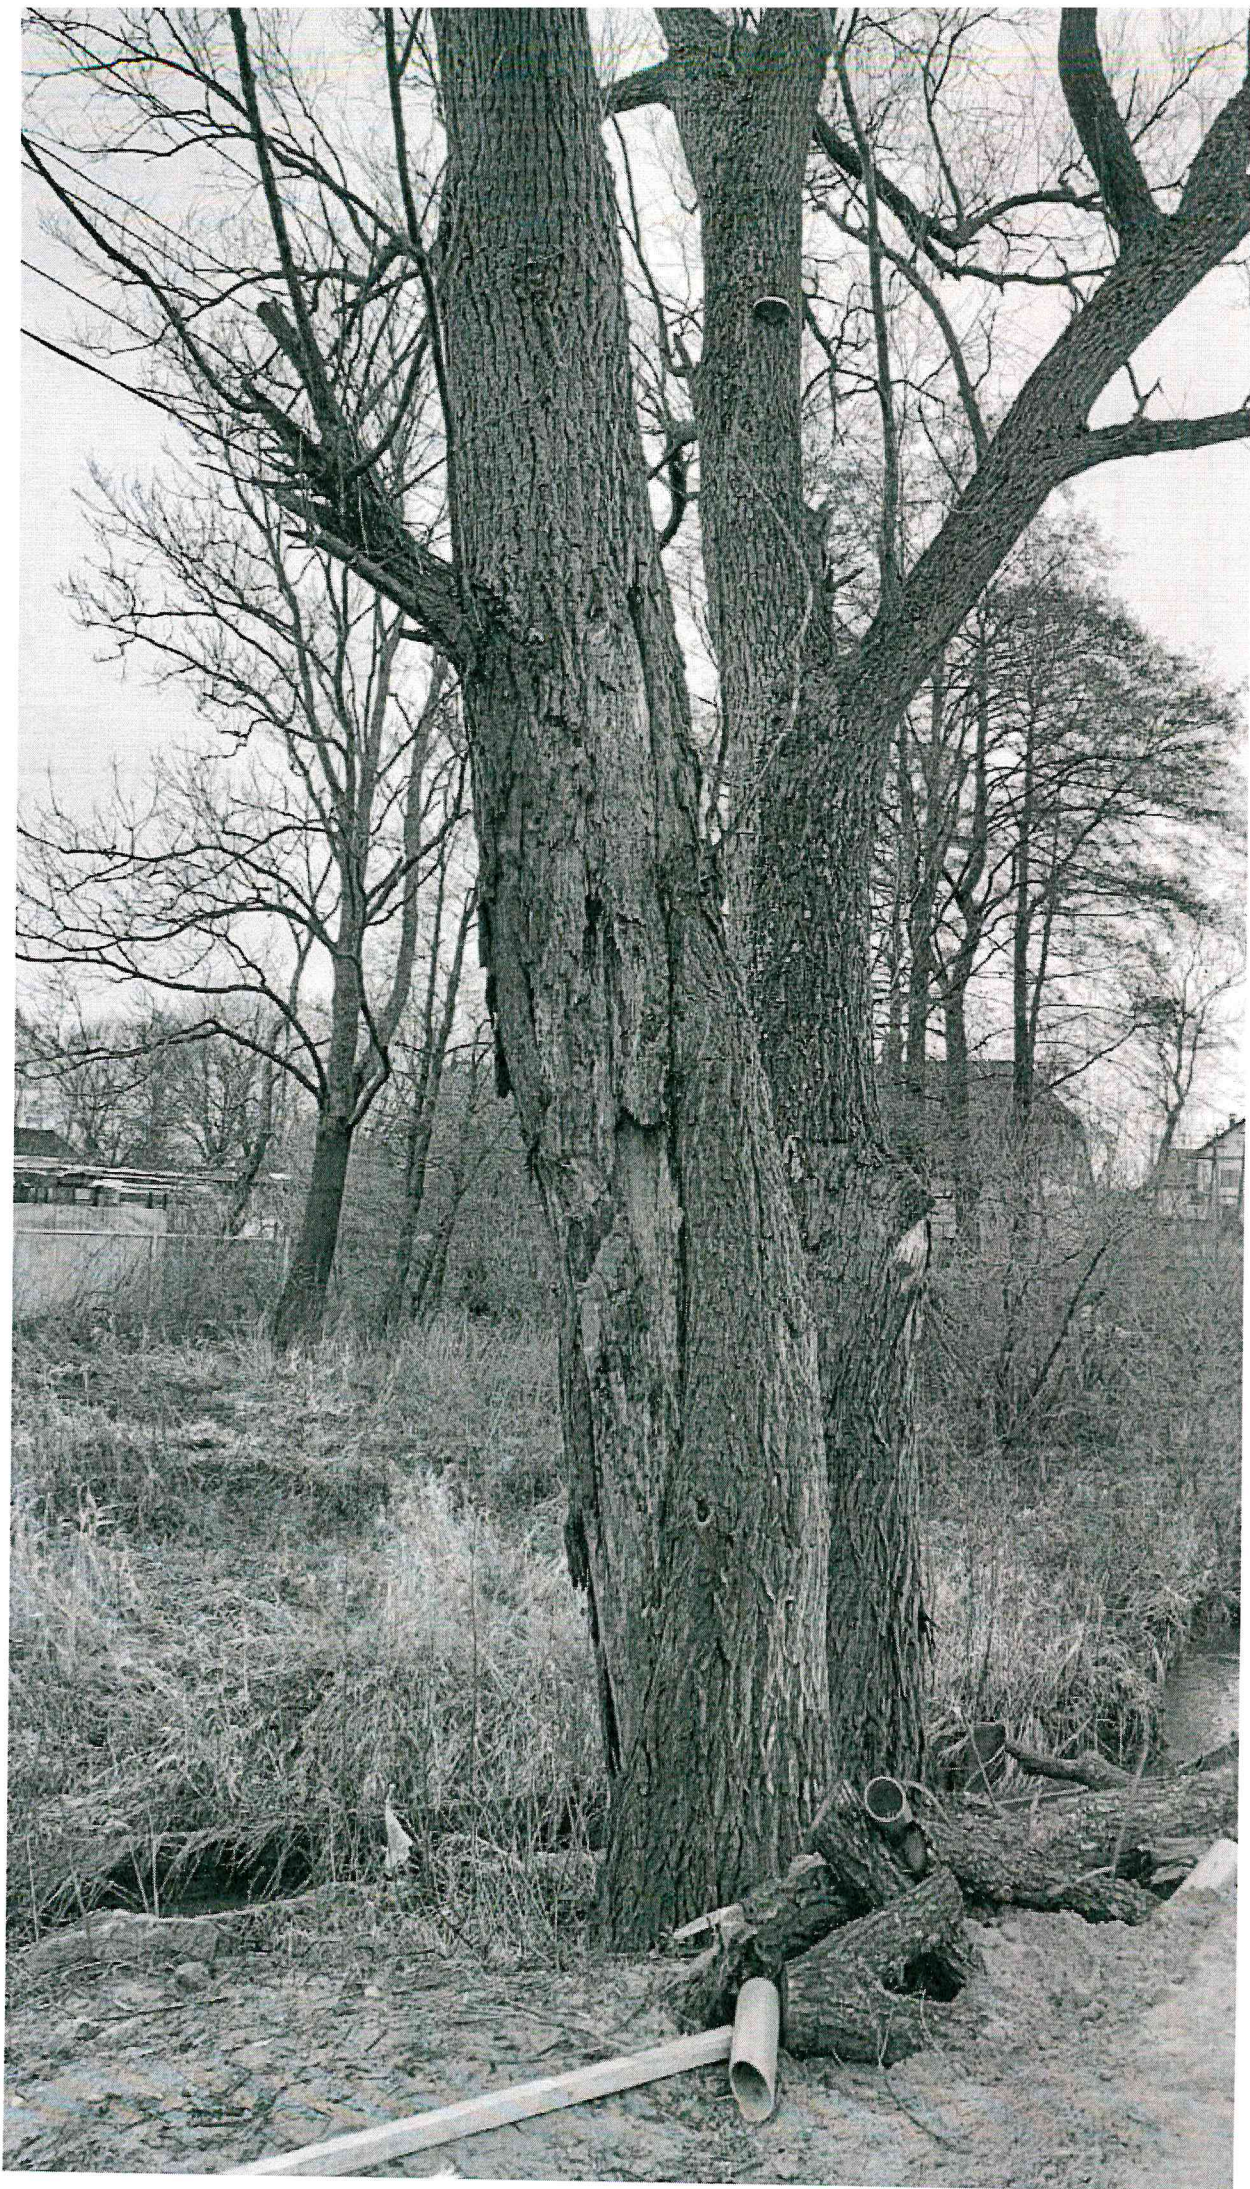

Получено 12.12.21
С.А. Кошевому
Степанюк А.
Иванов А.
Иванов А.
Иванов А.

От Стрельникова
Полыны Евгеньевны
Адрес: 23622 г. Калининград
ул. Каменная 3 кв.2
Тел: 8-906-213-95-9
А.П. 09039@mail.ru


ЗАЯВЛЕНИЕ

Прошу рассмотреть вопрос о случае
дерева, находящегося на муниципаль-
ной территории, которая граничит
с з/у П.С.К.И. 39:05:040104:470
по адресу: Калининградская обл. Зе-
леногордский р-н. П.Саостровье
ул. Прыженная). Дерево пред-
ставляет угрозу, т.к. грядущая
крен в сторону строящегося
дома.

Приложения:

- 1. Схема с границами участка
- 2. Выписка
- 3. Доверенность

«15» 12 2021 г.
(дата)

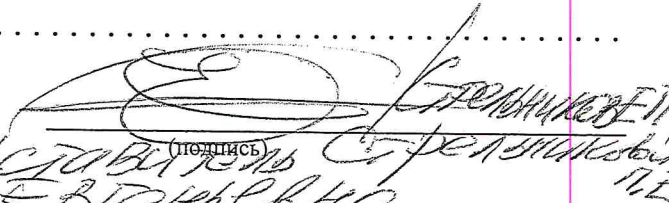
(подпись)

Я, Стрельникова Полына Евгеньевна

в соответствии с Федеральным законом от 27.07.2006 г. № 152-ФЗ «О персональных данных» даю согласие администрации МО «Зеленоградский городской округ» на обработку и использование моих персональных данных, содержащихся в настоящем заявлении и предоставленных мною документах с целью подготовки актов, постановлений, договоров и соглашений, осуществления почтовой и электронной переписки, а также размещения информации на официальном сайте администрации МО «Зеленоградский городской округ» (в случае необходимости).

«15» 12 2021 г.
(дата)

Администрация
МО «Зеленоградский городской округ»
15 DEC 2021 20
12090/0125


(подпись)
КОНТРОЛЬ