

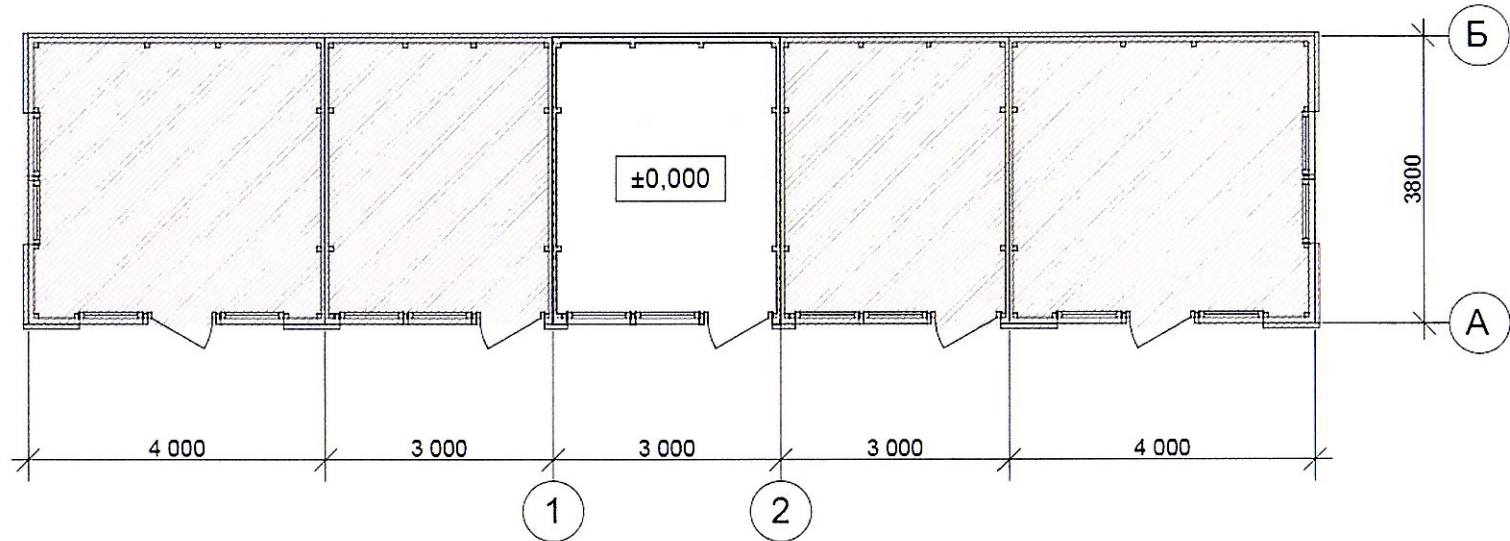


План на отм ±0,000. М 1:100.

Урна. М 1:50.

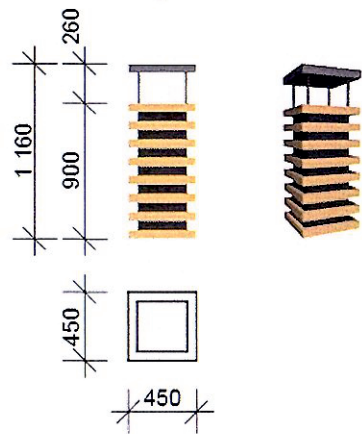

Велопарковка. М 1:50.

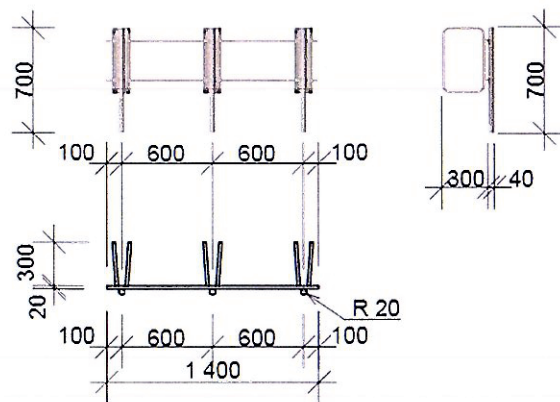

Примечание

Скамья выполняется по отдельному проекту, в комплексе с остановочным павильоном.

						АР			
						паспорт НТО (инвентарный №26) по адресу: г. Зеленоградск, ул. Вокзальная, ж/д вокзал			
Изм.	Кол.	Лист	№ док	Подпись	Дата	Заказчик:	Стадия	Лист	Листов
Директор							ЭП		
Архитектор						План на отм ±0,000. М 1:100. Урна. М 1:25. Велопарковка. М 1:50.			