# ОБЩЕСТВО С ОГРАНИЧЕННОЙ ОТВЕТСВЕННОСТЬЮ «ЛУКОЙЛ-КАЛИНИНГРАДМОРНЕФТЬ»

«Освоение месторождения D33 с объектами инфраструктуры. Первый этап освоения. Реконструкция трубопровода товарной нефти НСП «Романово» - ООО «ЛУКОЙЛ-КНТ»

Проект компенсационного озеленения

## «СОГЛАСОВАНО»

Начальник департамента окружающей среды и экологического надзора Министерства природных ресурсов и экологии Калининградской области

«Y	$\Gamma \mathbf{R}$	$\mathbf{E}$	Pγ	K J	TΔ	Ю	//
<b>11 .</b> 7	,	.7		••			,,,

Глава администрации МО «Зеленоградский муниципальный округ Калининградской области»

					Кошевой С.А
<b>«</b>	<b>&gt;&gt;</b>	2022 г.	<b>«</b>	<b>»</b>	2022 г.

«Освоение месторождения D33 с объектами инфраструктуры. Первый этап освоения. Реконструкция трубопровода товарной нефти НСП «Романово» - ООО «ЛУКОЙЛ-КНТ»»

Проект компенсационного озеленения

## ООО «ЛУКОЙЛ-КМН»

«Освоение месторождения D33 с объектами инфраструктуры. Первый этап освоения. Реконструкция трубопровода товарной нефти НСП «Романово» - ООО «ЛУКОЙЛ-КНТ»»

# Проект компенсационного озеленения

Разработал	А.А. Мерзляков
Проверил	Р.В. Синяговский

## Оглавление

1. Общие сведения	5
Приложение А	
Гриложение Б	
Приложение В	90
Приложение Г	91
Приложение Д	93
Приложение Е	108

#### 1. Общие сведения

Снос зеленых насаждений планируется для размещения линейных объектов (линии электропередачи напряжением 15 кВ, кабелем ВОЛС, трубопровод подземный) в рамках выполнения проекта «Освоение месторождения D33 с объектами инфраструктуры. Первый этап освоения. Реконструкция трубопровода товарной нефти НСП «Романово» - ООО «ЛУКОЙЛ-КНТ», реализуемом Обществом с ограниченной ответственностью «ЛУКОЙЛ-Калининградморнефть» (далее - Общество).

Перечень земельных участков, на которых планируется снос зеленых насаждений:

- Часть земельного кадастровым номером 39:05:061128:22/чзу1, участка c расположен адресу: MO «Зеленоградский муниципальный ПО Калининградской области», восточнее пос. Логвино. Земельный участок отнесен к категории земель земли населенных пунктов. Площадь используемого для строительства земельного участка составляет 3271 кв. м. Земельный участок используется на основании соглашения об установлении сервитута от 23 ноября 2021 №21G0521.
- 2. Часть кадастровым номером 39:05:061128:28/чзу1, земельного участка расположен адресу: MO «Зеленоградский муниципальный Калининградской области», севернее пос. Логвино. Земельный участок отнесен к категории земель земли населенных пунктов. Площадь используемого для строительства земельного участка составляет 3787 кв. м. Земельный участок используется на основании соглашения об установлении сервитута от 23 ноября 2021 №21G0521.
- Часть земельного участка c кадастровым номером 39:05:061128:80/чзу1, MO «Зеленоградский муниципальный расположен адресу: Калининградской области», севернее пос. Логвино. Земельный участок отнесен к категории земель земли населенных пунктов. Площадь используемого для строительства земельного участка составляет 7059 кв. м. Земельный участок отнесен к категории земель земли населенных пунктов. Площадь используемого для строительства земельного участка составляет 3787 кв. м. Земельный участок используется на основании соглашения об установлении сервитута от 23 ноября 2021 №21G0521.
- Часть земельного кадастровым номером 39:05:061128:107/чзу1, участка c адресу: MO «Зеленоградский муниципальный расположен Калининградской области», восточнее пос. Логвино. Земельный участок отнесен к категории земель земли населенных пунктов. Площадь используемого для строительства земельного участка составляет 27642 кв. м. Земельный участок отнесен к категории земель земли населенных пунктов. Площадь используемого для строительства земельного участка составляет 3787 кв. м. Земельный участок используется на основании соглашения об установлении сервитута от 23 ноября 2021 №21G0521.
- 5. Часть земельного участка с кадастровым номером 39:05:061128:178/чзу1, расположен по адресу: МО «Зеленоградский муниципальный округ Калининградской области», севернее пос. Логвино. Земельный участок отнесен к категории земель земли населенных пунктов. Площадь используемого для строительства земельного участка составляет 6974 кв. м. Земельный участок используется на основании договора аренды земельного участка от 12 ноября 2019 №19G0513.
- 6. Часть земельного участка с кадастровым номером 39:05:061128:180/чзу1, расположен по адресу: МО «Зеленоградский муниципальный округ Калининградской области», севернее пос. Логвино. Земельный участок отнесен к

категории земель земли населенных пунктов. Площадь используемого для строительства земельного участка составляет 1994 кв. м. Земельный участок используется на основании договора аренды земельного участка от 12 ноября 2019 №19G0514.

Общая площадь частей земельных участков составляет 50727 кв.м. Правоустанавливающие документы на земельные участки приведены в приложении Е к настоящему проекту.

Всего в границах указанных выше земельных участках сносу подлежат 897 деревьев, из них 49 деревьев 1-й группы породы деревьев, 187 деревьев 2-й группы породы деревьев, 60 кустов (боярышник однопестичный). Распределение деревьев по группам приведено в соответствии с Постановлением Правительства Калининградской области от 19 марта 2007 года № 118 «Об определении нормативов и порядка исчисления компенсационной стоимости зеленых насаждений и объектов озеленения на территории Калининградской области».

Редкие и (или) находящиеся под угрозой исчезновения виды деревьев, кустарников, лиан и иных лесных растений в границах, используемых Обществом земельных участков отсутствуют.

Перечетные ведомости зеленых насаждений утверждены администрацией МО «Зеленоградский городской округ» 10.06.2022. Перечетные ведомости зеленых насаждений и Планы объекта с условным изображением зеленых насаждений на местности, нумерацией в соответствии с перечетной ведомостью зеленых насаждений и обозначением зеленых насаждений, подлежащих вырубке, приведены соответственно в приложениях А и В к настоящему проекту.

Компенсационное озеленение проектируется в отношении всех планируемых к сносу насаждений.

Проект компенсационного озеленения подготовлен в соответствии с Законом Калининградской области от 21 декабря 2006 года № 100 «Об охране зеленых насаждений».

Настоящий проект подлежит утверждению органом местного самоуправления и согласованию в установленном порядке Министерством природных ресурсов и экологии Калининградской области до выдачи разрешительной документации на вырубку (снос) зеленых насаждений.

Утвержденный органами местного самоуправления проект компенсационного озеленения подлежит размещению на официальном сайте органа местного самоуправления в информационно-телекоммуникационной сети "Интернет" в течение 10 календарных дней со дня его утверждения.

Взамен вырубаемых деревьев и кустарников проектируется посадка саженцев равноценных видов (пород) взамен вырубаемых, в количестве, равном количеству вырубаемых: деревьев — 897 шт., кустов 60 шт. Допускается посадка равноценных или более ценных видов (пород) деревьев и кустарников в случае отсутствия в достаточном количестве посадочного материала, соответствующего требованиям.

Сведения о месте (объекте), на котором планируется воспроизводство зеленых насаждений: МО «Зеленоградский муниципальный округ Калининградской области», на части земельного участка государственной неразграниченной собственности, расположенного южнее пос. Рощино, между земельным участком с кадастровым номером 39:05:051109:662/2 с северо-западной стороны и земельным участком с кадастровым номером 39:05:051109:252 с южной стороны. Площадь участка, на которой планируется высадка деревьев, составляет 2,5 га.

Земельный участок для проведения компенсационного озеленения планируется использовать на основании разрешения на использование земель или земельного участка, находящегося в муниципальной собственности или государственная собственность на которые не разграничена, без предоставления земельных участков и

установления сервитутов, публичных сервитутов.

Посадочный план с указанием мест посадки зеленых насаждений и ведомостью элементов озеленения приведен в приложениях  $\Gamma$  и  $\Delta$  к настоящему проекту.

Инженерные коммуникации на участке отсутствуют, в связи с чем сводный план сетей инженерных коммуникаций не приводится.

Почвенно-гидрологические условия места посадки в целом подходят для проведения мероприятий компенсационного озеленения. Почва суглинистая, среднеплодородная, слабодренированная, влажная.

Компенсационное озеленение проектируется в соответствии с требованиями СП 42.13330.2016 «Планировка и застройка городских и сельских поселений» в части соблюдения нормативных расстояний до зданий и сооружений (не менее 5 м), инженерных коммуникаций (не менее 2 м).

Компенсационное озеленение необходимо провести в срок не позднее одного года со дня выдачи разрешительной документации на вырубку (снос), обрезку и/или пересадку зеленых насаждений, а в случае повреждения, уничтожения зеленых насаждений при осуществлении строительства реконструкции, капитального ремонта объектов капитального строительства компенсационное озеленение проводится не позднее истечения срока действия разрешения на строительство.

Планируемый срок выполнения работ по компенсационному озеленению ноябрь 2023 г.

Саженцы для выполнения компенсационного озеленения должны соответствовать ГОСТ 28055-89 «Саженцы деревьев и кустарников. Садовые и архитектурные формы».

Внешний вид саженцев должен соответствовать принятой для породы форме культивирования. На саженцах не должно быть механических повреждений, а также внешних признаков повреждения вредителями и болезнями. Саженцы должны иметь ровный прямой ствол, здоровую, нормально развитую корневую систему с хорошо выраженной скелетной частью.

Посадочный материал предпочтительно использовать местного происхождения. Использование саженцев из других регионов Российской Федерации возможно при наличии карантинного сертификата.

Посадку деревьев проводить в посадочную яму, при этом предусмотреть внесение растительной земли не менее 50% объема посадочной ямы. Шаг посадки составляет 5 м.

Расположение корневой шейки на момент посадки, должно быть выше уровня земли на 3-4 см.

Саженцы деревьев, высаженные с комом, должны быть укреплены с помощью пирамиды из трёх опор. Саженцы деревьев, высаженные с открытой корневой системой, должны быть подвязаны к колышкам «восьмёркой» в двух местах, могут быть применены проволочные растяжки, пирамиды.

Вокруг деревьев должны быть устроены лунки размером, равным площади посадочной ямы.

Посадку и дальнейший уход за деревьями осуществлять в соответствии с Правилами создания, охраны и содержания зеленых насаждений в городах Российской Федерации (МДС 13-5.2000). Обслуживание зеленых насаждений необходимо выполнять в соответствии с Правилами благоустройства территории муниципального образования «Зеленоградский городской округ».

Председатель комиссии -

Председатель комитета по строительству, ЖКХ и благоустройства

МО «Зеленоградский муниципальный округ Калининградской области»

Л.В. Пахоменко

« 10 » июня 2022 г.

### ПЕРЕЧЕТНАЯ ВЕДОМОСТЬ ЗЕЛЕНЫХ НАСАЖДЕНИЙ

№ <u>01/06-п</u> от «<u>10</u>» июня 20<u>22</u> года

Заявитель: ООО «ЛУКОЙЛ-КМН», инд. 236039, Калининградская область, г. Калининград, ул. Киевская, д.23

Адрес (местоположение) земельного участка: Зеленоградский район, пос. Логвино, ЗУ с КН 39:05:061128:22/чзу1

Цель планируемой вырубки (сноса), обрезки, пересадки зеленых насаждений:

осуществление реконструкции линейного объекта «Освоение месторождения D33 с объектами инфраструктуры.

Первый этап освоения. Реконструкция трубопровода товарной нефти НСП «Романово» - ООО «ЛУКОЙЛ-КНТ».

(указывается в соответствии с п.2.3 Порядка выдачи разрешительной документации на вырубку (снос), обрезку и/или пересадку зеленых насаждений на территории Зеленоградского муниципального округа)

<b>№</b> п/п	Номер на по- дерев- ной съемке	Порода, вид зеленых насаждений	Диаметр ствола (для де- ревьев на высоте 1,3м), см	Но- мер груп- пы	Возраст кустар- ников, живых изгоро- дей, цветни- ков лет	Пло- щадь газо- нов, м2	Характеристика состояния зеленых насаждений	Заключение (Вырубить, пересадить, Сохранить)	Примечание
1	2	3	4	-	5	6	7	8	9
1	39	Дуб череш- чатый	36	1			Без повреждений.	Вырубить	Реализация проекта
2	40	Дуб череш- чатый	25	1			Сломы ветвей, усыхание ветвей.	Вырубить	Реализация проекта
3	41	Дуб череш- чатый	32	1			Без повреждений.	Вырубить	Реализация проекта
4	42	Ива козья	25	3			Гниль, дупло, заселение вредителями, сломы ветвей, слом ствола, усыхание ветвей.	Вырубить	Реализация проекта
5	42	Ива козья	35	3			Гниль, дупло, заселение вредителями, сломы ветвей, слом ствола, усыхание ветвей.	Вырубить	Реализация проекта
6	42	Ива козья	37	3	*		Гниль, дупло, заселе- ние вредителями, сломы ветвей, слом ствола, усыхание ветвей.	Вырубить	Реализация проекта
7	42	Ива козья	29	3			Гниль, дупло, заселение вредителями, сломы ветвей, слом ствола, усыхание ветвей.	Вырубить	Реализация проекта
8	43	Яблоня домашняя	8	3			Без повреждений.	Вырубить	Реализация проекта
9	44	Ива козья	12	3			Без повреждений.	Вырубить	Реализация проекта
10	45	Ива козья	4	3			Без повреждений.	Вырубить	Реализация проекта
11	46	Берёза бородавчатая	12	3			Без повреждений.	Вырубить	Реализация проекта
12	47	Ива козья	10	3			Сломы ветвей, усыха- ние ветвей, искривле- ние стволовой части.	Вырубить	Реализация проекта

13	47	Ива козья	7	3		Сломы ветвей, усыха- ние ветвей, искривле- ние стволовой части.	Вырубить	Реализация проекта
14	47	Ива козья	9	3		Сломы ветвей, усыха- ние ветвей, искривле- ние стволовой части.	Вырубить	Реализация проекта
15	48	Ива козья	12	3		Без повреждений.	Вырубить	Реализация проекта
16	49	Граб обыкновен- ный	19	1		Без повреждений.	Вырубить	Реализация проекта
17	50	Вишня пти-	20	3		Без повреждений.	Вырубить	Реализация проекта
18	51	Боярышник однопестич- ный	5	куст		Искривление стволо- вой части, наклон более 20 градусов.	Вырубить	Реализация проекта
19	51	Боярышник однопестич- ный	5	куст		Искривление стволовой части, наклон более 20 градусов.	Вырубить	Реализация проекта
20	52	Боярышник однопестич- ный	10	куст		Механические повре- ждения, сломы вствей, усыхание вствей.	Вырубить	Реализация проекта
21	53	Вяз шерша- вый	10	3		Без повреждений.	Вырубить	Реализация проекта
22	53	Вяз шерша-	И	3		Без повреждений.	Вырубить	Реализация проекта
23	53	Вяз шерша-	14	3		Без повреждений.	Вырубить	Реализация проекта
24	53	Вяз шерша-	13	3		Без повреждений.	Вырубить	Реализация проекта
25	54	Боярышник однопестич- ный	6	куст		Искривление стволо- вой части, наклон более 20 градусов.	Вырубить	Реализация проекта
26	55	Вяз шерша-	13	3		Старый сухостой.	Вырубить	Аварийное дерево
27	61	Боярышник однопестич- ный	6	куст		Искривление стволовой части, наклон более 20 градусов.	Вырубить	Реализация проекта
28	82	Дуб череш- чатый	14	1		Без повреждений.	Вырубить	Реализация проекта
29	108	Ива козья	36	3		Гниль, дупло, сломы ветвей, слом ствола, усыхание ветвей, заселение вредителя- ми.	Вырубить	Реализация проекта
30	108	Ива козья	10	3		Гниль, дупло, сломы ветвей, слом ствола, усыхание ветвей, заселение вредителя- ми.	Вырубить	Реализация проекта
31	109	Берёза бородавчатая	15	3	2.	Без повреждений.	Вырубить	Реализация проекта
32	110	Берёза бородавчатая	16	3		Без повреждений.	Вырубить	Реализация проекта
33	111	Ива козья	9	3		Искривление стволо- вой части, наклон более 20 градусов, сломы ветвей, усыха- ние ветвей.	Вырубить	Реализация проекта
34	111	Ива козья	10	3		Искривление стволо- вой части, наклон более 20 градусов, сломы ветвей, усыха- ние ветвей.	Вырубить	Реализация проекта
35	112	Ива козья	7.	3		Искривление стволо- вой части.	Вырубить	Реализация проекта
36	113	Ива козья	9	3		Сломы ветвей, усыха- ние ветвей, наклон более 20 градусов.	Вырубить	Реализация проекта
37	113	Ива козья	10	3		Сломы ветвей, усыха-	Вырубить	Реализация

	THE STATE OF					ние ветвей, наклон более 20 градусов.		проекта
38	114	Ива козья	16	3		Сломы ветвей, усыхание ветвей, гниль.	Вырубить	Реализация проекта
39	114	Ива козья	16	3	210	Сломы ветвей, усыхание ветвей, гниль.	Вырубить	Реализация проекта
40	114	Ива козья	10	3		Свежий сухостой.	Вырубить	Аварийное дерево
41	114	Ива козья	11	3		Свежий сухостой.	Вырубить	Аварийное дерево
42	124	Боярышник однопестич- ный	10	куст		Водяные побеги, сло- мы ветвей, усыхание ветвей.	Вырубить	Реализация проекта
43	124	Боярышник однопестич- ный	10	куст		Водяные побеги, сло- мы ветвей, усыхание ветвей.	Вырубить	Реализация проекта
44	125	Ольха чёрная	7	3		Без повреждений.	Вырубить	Реализация проекта
45	127	Дуб череш- чатый	8	1		Без повреждений.	Вырубить	Реализация проекта
46	128	Дуб череш- чатый	8	1		Без повреждений.	Вырубить	Реализация проекта

Площадь части земельного участка, на которой планируется вырубка (снос) зеленых насаждений, составляет <u>3271 кв.м.</u> Количество зеленых насаждений:

- подлежащих вырубке: деревьев 39 (тридцать девять), кустарников 7 (семь), живой изгороди \_-\_, бордюров \_-\_;
- подлежащих пересадке: деревьев \_-\_, кустарников \_-\_, живой изгороди \_-\_, бордюров \_-\_;
- подлежащих обрезке: деревьев \_\_\_, кустарников \_\_\_, живой изгороди \_\_\_, бордюров \_\_\_;
- подлежащих сохранению: деревьев \_\_\_\_, кустарников \_\_\_\_, живой изгороди \_\_\_\_\_, бордюров \_\_\_\_\_.

Площадь уничтожаемого газона и иной травянистой растительности составляет: \_\_\_ кв.м.

Площадь уничтожаемых одно-двулетних\многолетних (нужное подчеркнуть) цветников составляет: \_\_ кв.м.

Председатель комитета по строительству

ЖКХ и благоустройству

(данные исполнителя)

//- / Cc — (подпись)

Л.В. Пахоменко

(расшифровка подписи)

Дата составления перечетной ведомости: «10» июня 2022 г.

Проверено комиссией по учету и вырубке (сносу) зеленых насаждений и компенсационного озеленению на территории Зеленоградского муниципального округа. По результатам составлен акт обследования зеленых насаждений № 01/06-п от « 10 » июня 2022 г.

Члены комиссии:

Е.Н. Шегеда - начальник управления имущественных и земельных отношений

Д.В. Крыщенко - начальник управления архитектуры и градостроительства – главный архитектор

Р.В. Грищук - консультант отдела экономического развития и торговли

Л.И. Твердохлебова - заместитель председателя комитета по строительству, ЖКХ и благоустройству

муници Председатель комиссии -

Председатель комитета по строительству, ЖКХ и благоустройства МО «Зеленоградский муниципальный округ Калининградской области»

Л.В. Пахоменко

« 10 » июня 2022 г.

### ПЕРЕЧЕТНАЯ ВЕДОМОСТЬ ЗЕЛЕНЫХ НАСАЖДЕНИЙ

№ <u>02/06-п</u> от «<u>10</u>» июня 20 <u>22</u> года

ООО «ЛУКОЙЛ-КМН», инд. 236039, Калининградская область, г. Калининград, ул. Киевская, д.23 Адрес (местоположение) земельного участка: Зеленоградский район, пос. Логвино, ЗУ с КН 39:05:061128:28/чзу1 Цель планируемой вырубки (сноса), обрезки, пересадки зеленых насаждений:

осуществление реконструкции линейного объекта «Освоение месторождения D33 с объектами инфраструктуры.

Первый этап освоения. Реконструкция трубопровода товарной нефти НСП «Романово» - ООО «ЛУКОЙЛ-КНТ».

(указывается в соответствии с п.2.3 Порядка выдачи разрешительной документации на вырубку (снос), обрезку и/или пересадку зеленых насаждений на территории Зеленоградского муниципального округа)

<b>№</b> п/п	Номер на по- дерев- ной съемке	Порода, вид зеленых насаждений	Диаметр ствола (для деревьев на высоте 1,3м), см	Возраст кустарни- ков Живых изгородей, цветников лет	Пло- щадь газо- нов, м2	Характеристика состояния зеленых насаждений	Заключение (Вырубить, пересадить, Сохранить)	Примечание
1	2	3	4	. 5	6	7	8	9
1	572	Дуб черешчатый	9		SE IN	Без повреждений.	Вырубить	Реализация проекта
2	573	Ольха чёрная	23			Без повреждений.	Вырубить	Реализация проекта
3	574	Лещина обыкно- венная	9			Без повреждений.	Вырубить	Реализация проекта
4	574	Лещина обыкно- венная	8			Без повреждений.	Вырубить	Реализация проекта
5	578	Ива козья	10			Сломы ветвей, усы- хание ветвей.	Вырубить	Реализация проекта
6	579	Ива козья	11			Сломы ветвей, усы- хание ветвей.	Вырубить	Реализация проекта
7	579	Ива козья	8 .		**	Сломы ветвей, усы- хание ветвей.	Вырубить	Реализация проекта
8	580	Ива козья	10	e grant a		Сломы ветвей, усы- хание ветвей.	Вырубить	Реализация проекта
9	580	Ива козья	8	B 1 1 1 1 1	1	Сломы ветвей, усы-хание ветвей.	Вырубить	Реализация проекта
10	583	Ива козья	13			Сломы ветвей, усы-	Вырубить	Реализация проекта
11	584	Ива козья	9			Сломы ветвей, усы-хание ветвей.	Вырубить	Реализация проекта
12	585	Ива козья	13			Сломы ветвей, усы-хание ветвей.	Вырубить	Реализация проекта
13	586	Ива козья	16			Сломы ветвей, усы-	Вырубить	Реализация проекта
14	587	Ива козья	12	V 77		Сломы ветвей, усы- хание ветвей.	Вырубить	Реализация проекта
15	588	Ива козья	8			Сломы ветвей, усы-хание ветвей.	Вырубить	Реализация проекта
16	589	Ольха чёрная	12	HIV,		Без повреждений.	Вырубить	Реализация проекта
17	589	Ольха чёрная	11			Без повреждений.	Вырубить	Реализация проекта
18	590	Ива козья	9			Сломы ветвей, усы-хание ветвей.	Вырубить	Реализация проекта
19	591	Ива козья	9	in tang		Сломы ветвей, усы-	Вырубить	Реализация проекта

20	592	Ива козья	8	Сломы ветвей, усы- хание ветвей.	Вырубить	Реализация проекта
21	593	Ива козья	12	Сломы ветвей, усы-хание ветвей.	Вырубить	Реализация проекта
22	593	Ива козья	15	Сломы ветвей, усы-	Вырубить	Реализация проекта
23	593	Ива козья	12	Сломы ветвей, усы-хание ветвей.	Вырубить	Реализация проекта
24	594	Ива козья	8	Сломы ветвей, усы- хание ветвей.	Вырубить	Реализация проекта
25	595	Ива козья	10	Сломы ветвей, усы- хание ветвей.	Вырубить	Реализация проекта
26	596	Ива козья	10	Слом ствола.	Вырубить	Аварийное дерево
27	597	Ива козья	11	Сломы ветвей, усы- хание ветвей.	Вырубить	Реализация проекта
28	598	Ива козья	11	Сломы ветвей, усы- хание ветвей.	Вырубить	Реализация проекта
29	599	Ольха чёрная	8	Без повреждений.	Вырубить	Реализация проекта
30	600	Ива козья	10	Сломы ветвей, усы- хание ветвей.	Вырубить	Реализация проекта
31	601	Ива козья	13	Слом ствола.	Вырубить	Аварийное дерево
32	602	Ива козья	15	Сломы ветвей, усы- хание ветвей.	Вырубить	Реализация проекта
33	603	Ольха чёрная	.12	Без повреждений.	Вырубить	Реализация проекта
34	606	Ольха чёрная	16	Без повреждений.	Вырубить	Реализация проекта
35	607	Ольха чёрная	13	Без повреждений.	Вырубить	Реализация проекта
36	608	Ольха чёрная	.12	Без повреждений.	Вырубить	Реализация проекта
37	609	Ольха чёрная	9	Сломы ветвей, усы- хание ветвей.	Вырубить	Реализация проекта
38	610	Ольха чёрная	12	Без повреждений.	Вырубить	Реализация проекта
39	612	Ольха чёрная	14	Без повреждений.	Вырубить	Реализация проекта
40	612	Ольха чёрная	12	Без повреждений.	Вырубить	Реализация проекта
41	613	Ольха чёрная	- 11	Без повреждений.	Вырубить	Реализация проекта
42	614	Ольха чёрная	15	Без повреждений.	Вырубить	Реализация проекта
43	615	Ольха чёрная	17	Без повреждений.	Вырубить	Реализация проекта
44	615	Ольха чёрная	17	Без повреждений.	Вырубить	Реализация проекта
45	615	Ольха чёрная	8	 Без повреждений.	Вырубить	Реализация проекта
46	615	Ольха чёрная	8	Без повреждений.	Вырубить	Реализация проекта
47	616	Ольха чёрная	9	Старый сухостой.	Вырубить	Аварийное дерево
48	617	Ольха чёрная	25	Искривление ство- ловой части, сломы ветвей, усыхание ветвей.	Вырубить	Реализация проекта
49	618	Лещина обыкно- венная	10	Искривление ство- ловой части, сломы ветвей, усыхание ветвей, наклон более 20 градусов.	Вырубить	Реализация проекта
50	618	Лещина обыкновенная	И	Искривление ство- ловой части, сломы ветвей, усыхание ветвей, наклон более 20 градусов.	Вырубить	Реализация проекта

73	628	Ольха чёрная	22	- The state of the	Сломы ветвей, усы-	Вырубить	Реализация проекта
72	628	Ольха чёрная	13		Сломы ветвей, усы- хание ветвей, ис- кривление стволо- вой части, наклон более 20 градусов.	Вырубить	Реализация проекта
71	627	Ольха чёрная	8		Сломы ветвей, усы- хание ветвей, ис- кривление стволо- вой части.	Вырубить	Реализация проекта
70	627	Ольха чёрная	18		Сломы ветвей, усы- хание ветвей, ис- кривление стволо- вой части.	Вырубить	Реализация проекта
69	626	Ольха чёрная	17		Сломы ветвей, усы- хание ветвей.	Вырубить	Реализация проекта
68	626	Ольха чёрная	19		Сломы ветвей, усы-хание ветвей.	Вырубить	Реализация проекта
67	625	Ольха чёрная	18		Без повреждений.	Вырубить	проекта
66	624	Ольха чёрная	9		Без повреждений.	Вырубить	проекта Реализация
65	623	Ольха чёрная	19		хание ветвей, наклон более 20 градусов.	Вырубить	Реализация проекта Реализация
64	622	Ольха чёрная	14		Без повреждений.	Вырубить	проекта
63	622	Ольха чёрная	9		Без повреждений.	Вырубить	проекта Реализация
62	622	Ольха чёрная	9	2	Без повреждений.	Вырубить	проекта Реализация
61		Ольха чёрная	4. 18 - E. V		хание ветвей.	Вырубить	проекта Реализация
	621		21		хание ветвей. Сломы ветвей, усы-		проекта Реализация
60	621	Ольха чёрная	17		Сломы ветвей, усы-	Вырубить	Реализация
59	620	Ольха чёрная	20		Сломы ветвей, усы-	Вырубить	Реализация проекта
58	620	Ольха чёрная	22		Сломы ветвей, усы- хание ветвей.	Вырубить	Реализация проекта
57	619	Ольха чёрная	18		Сломы ветвей, усы-	Вырубить	Реализация проекта
56	619	Ольха чёрная	17		Сломы ветвей, усы-хание ветвей.	Вырубить	Реализация проекта
55	618	Лещина обыкновенная	9		Искривление ство- ловой части, сломы ветвей, усыхание ветвей, наклон более 20 градусов.	Вырубить	Реализация проекта
54	618	Лещина обыкно- венная	10		Искривление ство- ловой части, сломы ветвей, усыхание ветвей, наклон более 20 градусов.	Вырубить	Реализация проекта
53	618	Лещина обыкно- венная	9		Искривление ство- ловой части, сломы ветвей, усыхание ветвей, наклон более 20 градусов.	Вырубить	Реализация проекта
52	618	Лещина обыкно- венная	13		Искривление ство- ловой части, сломы ветвей, усыхание ветвей, наклон более 20 градусов.	Вырубить	Реализация проекта
51	618	Лещина обыкно- венная	10	Service of the servic	Искривление ство- ловой части, сломы ветвей, усыхание ветвей, наклон более 20 градусов.	Вырубить	Реализация проекта

			1		хание ветвей, ис- кривление стволо- вой части, наклон более 20 градусов.		
74	629	Ольха чёрная	9		Сломы ветвей, усы- хание ветвей, ис- кривление стволо- вой части, наклон более 20 градусов.	Вырубить	Реализация проекта
75	629	Ольха чёрная	14		Сломы ветвей, усы- хание ветвей, ис- кривление стволо- вой части, наклон более 20 градусов.	Вырубить	Реализация проекта
76	629	Ольха чёрная	18		Сломы ветвей, усы- хание ветвей, ис- кривление стволо- вой части, наклон более 20 градусов.	Вырубить	Реализация проекта
77	630	Ольха чёрная	23		Без повреждений.	Вырубить	Реализация проекта
78	631	Ольха чёрная	10		Сломы ветвей, усы-	Вырубить	Реализация
79	631	Ольха чёрная	10	1	хание ветвей. Сломы ветвей, усы-	Вырубить	проекта Реализация
80	632	Лещина обыкно-	9		хание ветвей.  Сломы ветвей, усы-	Вырубить	проекта Реализация
		венная			хание ветвей.	Вырубить	проекта Реализация
81	633	Ольха чёрная	41		Без повреждений.  Сломы ветвей, усы-	Выруоить	проекта
32	634	Клён остролист- ный	35		хание ветвей, оголение корней.	Вырубить	Реализация проекта
83	635	Клён остролист- ный	30		Сломы ветвей, усы- хание ветвей, ис- кривление стволо- вой части.	Вырубить	Реализация проекта
84	636	Ольха чёрная	41		Без повреждений.	Вырубить	Реализация проекта
85	637	Ольха чёрная	24		Без повреждений.	Вырубить	Реализация проекта
86	638	Ольха чёрная	10		Сломы ветвей, усы- хание ветвей, ис- кривление стволо- вой части.	Вырубить	Реализация проекта
87	639	Ольха чёрная	34		Без повреждений.	Вырубить	Реализация проекта
88	640	Ольха чёрная	43		Сломы ветвей, усы- хание ветвей, ис- кривление стволо- вой части.	Вырубить	Реализация проекта
89	640	Ольха чёрная	25		Сломы ветвей, усы- хание ветвей, ис- кривление стволо- вой части.	Вырубить	Реализация проекта
90	641	Лещина обыкно- венная	14		Сломы ветвей, усы- хание ветвей, наклон более 20 градусов.	Вырубить	Реализация проекта
91	641	Лещина обыкно- венная	11		Сломы ветвей, усы- хание ветвей, наклон более 20 градусов.	Вырубить	Реализация проекта
92	641	Лещина обыкно- венная	8		Сломы ветвей, усы- хание ветвей, наклон более 20 градусов.	Вырубить	Реализация проекта
93	641	Лещина обыкно- венная	10		Сломы ветвей, усы- хание ветвей, наклон более 20 градусов, водяные побеги.	Вырубить	Реализация проекта
94	641	Лещина обыкно- венная	11		Сломы ветвей, усы-	Вырубить	Реализация проекта

					1	хание ветвей, наклон более 20 градусов, водяные побеги.		
95	642	Лещина обыкновенная	8			Сломы ветвей, усы- хание ветвей, наклон более 20 градусов, водяные побеги.	Вырубить	Реализация проекта
96	643	Лещина обыкно- венная	10			Сломы ветвей, усы- хание ветвей, наклон более 20 градусов, водяные побеги.	Вырубить	Реализация проекта
97	643	Лещина обыкно- венная	9			Сломы ветвей, усы- хание ветвей, наклон более 20 градусов, водяные побеги.	Вырубить	Реализация проекта
98	643	Лещина обыкно- венная	9			Сломы ветвей, усы- хание ветвей, наклон более 20 градусов, водяные побеги.	Вырубить	Реализация проекта
99	643	Лещина обыкно- венная	9			Сломы ветвей, усы- хание ветвей, наклон более 20 градусов, водяные побеги.	Вырубить	Реализация проекта
100	643	Лещина обыкно- венная	8			Сломы ветвей, усы- хание ветвей, наклон более 20 градусов, водяные побеги.	Вырубить	Реализация проекта
101	643	Лещина обыкно- венная	8			Сломы ветвей, усы- хание ветвей, наклон более 20 градусов, водяные побеги.	Вырубить	Реализация проекта
102	644	Груша обыкновен- ная	19			Наклон более 20 градусов, подрыв корней, сломы ветвей, усыхание ветвей.	Вырубить	Реализация проекта
103	644	Груша обыкновен- ная	27		7 - 10	Наклон более 20 градусов, подрыв корней, сломы ветвей, усыхание ветвей.	Вырубить	Реализация проекта
104	645	Дуб черешчатый	63			Сломы ветвей, усы- хание ветвей.	Вырубить	Реализация проекта
105	646	Дуб черешчатый	52		A T	Сломы ветвей, усы-	Вырубить	Реализация проекта
106	647	Дуб черешчатый	33			Сломы ветвей, усы-	Вырубить	Реализация проекта
107	648	Клён остролист- ный	21			Без повреждений.	Вырубить	Реализация проекта
108	648	Клён остролист- ный	19			Без повреждений.	Вырубить	Реализация проекта
109	649	Г руша обыкно- венная	20			Сломы ветвей, усы-	Вырубить	Реализация проекта
110	650	Ива козья	9	70		Сломы ветвей, усы-	Вырубить	Реализация проекта
11	651	Ольха чёрная	8		7	Сломы ветвей, усы-	Вырубить	Реализация проекта
12	652	Ольха чёрная	11	1	1 5	Сломы ветвей, усы-	Вырубить	Реализация проекта
13	653	Клён остролист- ный	17			Без повреждений.	Вырубить	Реализация проекта
14	654	Клён остролист- ный	8		30.5	Без повреждений.	Вырубить	Реализация проекта
115	655	Клён остролист- ный	8			Без повреждений.	Вырубить	Реализация проекта
116	656	Вишня птичья	26			Без повреждений.	Вырубить	Реализация проекта
117	657	Ива козья	13			Слом ствола,	Вырубить	Аварийное дерево

118	658	Граб обыкновен- ный	8		Спилы.	Вырубить	Реализация проекта
119	659	Ольха чёрная	15		Старый сухостой.	Вырубить	Аварийное дерево
120	660	Дуб черешчатый	51		Без повреждений.	Вырубить	Реализация проекта
121	661	Клён остролист- ный	13		Без повреждений.	Вырубить	Реализация проекта
122	662	Дуб черешчатый	- 60		Сломы ветвей, усы- хание ветвей.	Вырубить	Реализация проекта
123	663	Клён остролист- ный	11		Без повреждений.	Вырубить	Реализация проекта
124	664	Ольха чёрная	10		Слом вершины, сломы ветвей, усы- хание ветвей.	Вырубить	Реализация проекта
125	665	Ольха чёрная	28		Без повреждений.	Вырубить	Реализация проекта
126	665	Ольха чёрная	14		Без повреждений.	Вырубить	Реализация проекта
127	666	Ольха чёрная	27		Оголение корней.	Вырубить	Реализация проекта
128	667	Ольха чёрная	10		Старый сухостой.	Вырубить	Аварийное дерево
129	668	Ольха чёрная	20		Сломы ветвей, усы- хание ветвей, ис- кривление стволо- вой части.	Вырубить	Реализация проекта
130	668	Ольха чёрная	16		Сломы ветвей, усы- хание ветвей, ис- кривление стволо- вой части.	Вырубить	Реализация проекта
131	668	Ольха чёрная	23		Сломы ветвей, усы- хание ветвей, ис- кривление стволо- вой части.	Вырубить	Реализация проекта
132	669	Клён остролист- ный	22		Сломы ветвей, усы- хание ветвей.	Вырубить	Реализация проекта
133	669	Клён остролист- ный	14		Сломы ветвей, усы- хание ветвей.	Вырубить	Реализация проекта
134	670	Ольха чёрная	10		Сломы ветвей, усы- хание ветвей.	Вырубить	Реализация проекта
135	671	Клён остролист- ный	15		Без повреждений.	Вырубить	Реализация проекта
136	672	Клён остролист- ный	15		Без повреждений.	Вырубить	Реализация проекта
137	673	Дуб черешчатый	52		Сломы ветвей, усы- хание ветвей.	Вырубить	Реализация проекта
138	674	Дуб черешчатый	63	En Maria	Сломы ветвей, усы-	Вырубить	Реализация проекта
139	675	Дуб черешчатый	66		Сломы ветвей, усы-	Вырубить	Реализация
140	676	Липа мелколист-	37		хание ветвей. Без повреждений.	Вырубить	проекта Реализация
141	677	ная Граб обыкновен- ный	13		Сломы ветвей, усы- хание ветвей, наклон более 20 градусов.	Вырубить	проекта Реализация проекта
142	677	Граб обыкновен- ный	10		Сломы ветвей, усы- хание ветвей, наклон более 20 градусов.	Вырубить	Реализация проекта
143	677	Граб обыкновен- ный	11		Сломы ветвей, усы- хание ветвей, наклон более 20 градусов.	Вырубить	Реализация проекта
144	678	Клён остролист- ный	30		Сломы ветвей, усы- хание ветвей, ис- кривление стволо- вой части.	Вырубить	Реализация проекта
145	679	Клён остролист- ный	29		Без повреждений.	Вырубить	Реализация проекта
	684	Клён остролист-	14	The same of	Сломы ветвей, усы-	Вырубить	Реализация

147	700	Берёза бородавча- тая	19	SELECTION STATE	Без повреждений.	Вырубить	Реализация проекта
148	701	Дуб черешчатый	9		Механические по- вреждения, морозо- бойная трещина.	Вырубить	Реализация проекта
149	702	Дуб черешчатый	8		Без повреждений.	Вырубить	Реализация проекта
150	703	Ива козья	12		Сломы ветвей, усы- хание ветвей, сухо- бочина.	Вырубить	Реализация проекта
151	703	Ива козья	11		Сломы ветвей, усы- хание ветвей, сухо- бочина.	Вырубить	Реализация проекта
152	703	Ива козья	8		Сломы ветвей, усы- хание ветвей, сухо- бочина.	Вырубить	Реализация проекта
153	703	Ива козья	10		Сломы ветвей, усы- хание ветвей, сухо- бочина.	Вырубить	Реализация проекта
154	704	Берёза бородавча- тая	15		Сломы ветвей, ис- кривление стволо- вой части.	Вырубить	Реализация проекта

Площадь части земельного участка, на которой планируется вырубка (снос) зеленых насаждений, составляет <u>3787 кв.м.</u> Количество зеленых насаждений:

TOTAL TOTAL CONTROL THE WARRANT TOTAL CONTROL TO THE CONTROL TO THE CONTROL TH
- подлежащих вырубке: деревьев 132 (сто тридцать два), кустарников 22 (двадцать два), живой изгороди , бор-
дюров ;
- подлежащих пересадке: деревьев <u>-</u> , кустарников <u>-</u> , живой изгороди <u>-</u> , бордюров <u>-</u> ;
- подлежащих обрезке: деревьев <u>-</u> , кустарников <u>-</u> , живой изгороди <u>-</u> , бордюров <u>-</u> ;
- подлежащих сохранению: деревьев <u>-</u> , кустарников <u>-</u> , живой изгороди <u>-</u> , бордюров <u>-</u> .
Площадь уничтожаемого газона и иной травянистой растительности составляет: кв.м.
Площадь уничтожаемых одно-двулетних\многолетних (нужное подчеркнуть) цветников составляет: кв.м.

Председатель комитета по строительству ЖКХ и благоустройству

(данные исполнителя)

(подпись)

Л.В. Пахоменко (расшифровка подписи)

Дата составления перечетной ведомости: «10» июня 2022 г.

Проверено комиссией по учету и вырубке (сносу) зеленых насаждений и компенсационного озеленению на территории Зеленоградского муниципального округа. По результатам составлен акт обследования зеленых насаждений № 02/06-п от « 10 » июня 2022 г.,

Члены комиссии:

Е.Н. Шегеда - начальник управления имущественных и земельных отношений

Д.В. Крыщенко - начальник управления архитектуры и градостроительства — главный архитектор

Р.В. Грищук - консультант отдела экономического развития и торговли

Л.И. Твердохлебова - заместитель председателя комитета по строительству, ЖКХ и благоустройству

пальные Председатель комиссии -

Председатель комитета по строительству, ЖКХ и благоустройства

МО «Зеленоградский муниципальный округ Калининградской области» Lac

Л.В. Пахоменко

М.П.

«<u>10</u>» июня 2022 г.

#### ПЕРЕЧЕТНАЯ ВЕДОМОСТЬ ЗЕЛЕНЫХ НАСАЖДЕНИЙ

№ <u>03/06-п</u> от «<u>10</u>» июня 20 <u>22</u> года

ООО «ЛУКОЙЛ-КМН», инд. 236039, Калининградская область, г. Калининград, ул. Киевская, д.23 Адрес (местоположение) земельного участка: Зеленоградский район, пос. Логвино, ЗУ с КН 39:05:061128:80/чзу1 Цель планируемой вырубки (сноса), обрезки, пересадки зеленых насаждений:

осуществление реконструкции линейного объекта «Освоение месторождения D33 с объектами инфраструктуры.

Первый этап освоения. Реконструкция трубопровода товарной нефти НСП «Романово» - ООО «ЛУКОЙЛ-КНТ».

(указывается в соответствии с п.2.3 Порядка выдачи разрешительной документации на вырубку (снос), обрезку и/или пересадку зеленых насаждений на территории Зеленоградского муниципального округа)

<b>№</b> п/п	Номер на по- дерев- ной съемке	Порода, вид зеленых насаждений	Диаметр ствола (для де- ревьев на высоте 1,3м), см	Но- мер груп- пы	Возраст кустар- ников, живых изгоро- дей, цветни- ков лет	Пло- щадь газо- нов, м2	Характеристика состояния зеленых насаждений	Заключение (Вырубить, пересадить, Сохранить)	Примечаниє
1	2	3	4		5	6	7	8	9
1	84	Яблоня до- машняя	9	3			Без повреждений.	Вырубить	Реализация проекта
2	85	Боярышник однопестич- ный	6	куст			Без повреждений.	Вырубить	Реализация проекта
3	85	Боярышник однопестич- ный	5	куст			Без повреждений.	Вырубить	Реализация проекта
4	87	Боярышник однопестич- ный	9	куст			Без повреждений.	Вырубить	Реализация проекта
5	88	Боярышник однопестич- ный	9	куст			Без повреждений.	Вырубить	Реализация проекта
6	89	Боярышник однопестич- ный	14	куст			Без повреждений.	Вырубить	Реализация проекта
7	97	Боярышник однопестич- ный	10	куст			Без повреждений.	Вырубить	Реализация проекта
8	97	Боярышник однопестич- ный	8	куст			Без повреждений.	Вырубить	Реализация проекта
9	100	Боярышник однопестич- ный	13	куст			Без повреждений.	Вырубить	Реализация проекта
10	100	Боярышник одно пестич- ный	8	куст			Без повреждений.	Вырубить	Реализация проекта
11	102	Яблоня до- машняя	14	3			Искривление ство- ловой части, сломы ветвей, усыхание ветвей.	Вырубить	Реализация проекта
12	103	Боярышник однопестич- ный	13	куст			Без повреждений.	Вырубить	Реализация проекта
13	103	Боярышник однопестич- ный	9	куст			Без повреждений.	Вырубить	Реализация проекта

14	104	Боярышник однопестич- ный	11	куст	Без повреждений.	Вырубить	Реализация проекта
15	104	Боярышник однопестич- ный	8	куст	Без повреждений.	Вырубить	Реализация проекта
16	105	Боярышник одно пестич- ный	18	куст	Без повреждений.	Вырубить	Реализация проекта
17	105	Боярышник однопестич- ный	11	куст	Без повреждений.	Вырубить	Реализация проекта
18	105	Боярышник однопестич- ный	14	куст	Без повреждений.	Вырубить	Реализация проекта
19	106	Боярышник однопестич- ный	12	куст	Без повреждений.	Вырубить	Реализация проекта
20	107	Ива козья	6	3	Сломы ветвей, усы- хание ветвей.	Вырубить	Реализация проекта
21	107	Ива козья	6	3	Сломы ветвей, усы- хание ветвей.	Вырубить	Реализация проекта

Площадь части земельного участка, на которой планируется вырубка (сн	ос) зеленых насаждений, составляет <u>7059 кв.м</u>
Количество зеленых насаждений:	
- подлежащих вырубке: деревьев 4 (четыре), кустарников 17 (семьнаді	<u>цать),</u> живой изгороди <u>-</u> , бордюров <u>-</u> ;
- подлежащих пересадке: деревьев, кустарников, живой изгор	
- подлежащих обрезке: деревьев, кустарников, живой изгород	и, бордюров;
- подлежащих сохранению: деревьев, кустарников, живой изго	ороди <u>-</u> , бордюров <u>-</u> .
Площадь уничтожаемого газона и иной травянистой растительности со	ставляет: кв.м.
Площадь уничтожаемых одно-двулетних\многолетних (нужное подчерк	кнуть) цветников составляет: кв.м.
Председатель комитета по строительству	
Председатель комитета по строительству ЖКХ и благоустройству	Л.В. Пахоменко
(данные исполнителя) (подтісь)	(расшифровка подписи)

Дата составления перечетной ведомости: «10» июня 2022 г.

Проверено комиссией по учету и вырубке (сносу) зеленых насаждений и компенсационного озеленению на территории Зеленоградского муниципального округа. По результатам составлен акт обследования зеленых насаждений № 03/06-п от « 10 » июня 2022 г.

Члены комиссии:

Е.Н. Шегеда - начальник управления имущественных и земельных отношений

Д.В. Крыщенко - начальник управления архитектуры и градостроительства — главный архитектор

Р.В. Грищук - консультант отдела экономического развития и торговли

Л.И. Твердохлебова - заместитель председателя комитета по строительству, ЖКХ и благоустройству

Председатель комиссии -

Председатель комитета по строительству, ЖКХ и благоустройства МО «Зеленоградский муниципальный округ Калининградской области»

Л.В. Пахоменко

«10» июня 2022 г.

#### ПЕРЕЧЕТНАЯ ВЕДОМОСТЬ ЗЕЛЕНЫХ НАСАЖДЕНИЙ

№ <u>04/06-п</u> от «<u>10</u>» июня 20<u>22</u> года

Заявитель: ООО «ЛУКОЙЛ-КМН», инд. 236039, Калининградская область, г. Калининград, ул. Киевская, д.23

Адрес (местоположение) земельного участка: Зеленоградский район, пос. Логвино, ЗУ с КН 39:05:061128:107/чзу1

Цель планируемой вырубки (сноса), обрезки, пересадки зеленых насаждений:

осуществление реконструкции линейного объекта «Освоение месторождения D33 с объектами инфраструктуры.

Первый этап освоения. Реконструкция трубопровода товарной нефти НСП «Романово» - ООО «ЛУКОЙЛ-КНТ».

(указывается в соответствии с п.2.3 Порядка выдачи разрешительной документации на вырубку (снос), обрезку и/или пересадку зеленых насаждений на территории Зеленоградского муниципального округа)

№ п/п	Номер на поде- ревной съемке	Порода, вид зеленых насаждений	Диаметр ствола (для де- ревьев на высо- те 1,3м), см	Но- мер груп пы	Возраст кустар- ников, живых изгоро- дей, цветни- ков лет	Пло щадь газо- нов, м2	Характеристика состояния зеленых насаждений	Заключение (Вырубить, пересадить, Сохранить)	Примечание
1	2	3	4	5	6	7	8	9	10
1	1	Дуб череш- чатый	49	1			Сломы ветвей, усыхание ветвей.	Вырубить	Реализация проекта
2	2	Боярышник однопе- стичный	10	куст			Искривление стволовой части, водяные побеги.	Вырубить	Реализация проекта
3	3	Дуб череш- чатый	19	1			Усыхание ветвей, искривление ство- ловой части.	Вырубить	Реализация проекта
4	3	Дуб череш- чатый	11	1			Усыхание ветвей, искривление ство- ловой части.	Вырубить	Реализация проекта
5	4	Дуб череш- чатый	18	1			Сломы ветвей, усыхание ветвей, искривление ство- ловой части.	Вырубить	Реализация проекта
6	5	Боярышник однопе- стичный	14	куст			Сломы ветвей, усыхание ветвей, водяные побеги.	Вырубить	Реализация проекта
7	6	Дуб череш- чатый	20	1			Без повреждений.	Вырубить	Реализация проекта
8	7	Тополь дрожащий	11	3			Сломы ветвей, усыхание ветвей, искривление ство- ловой части.	Вырубить	Реализация проекта
9	8	Тополь дрожащий	12	3			Сломы ветвей, усыхание ветвей.	Вырубить	Реализация проекта
10	10	Тополь дрожащий	8	3			Без повреждений.	Вырубить	Реализация проекта
11	11	Тополь дрожащий	11	3			Сломы ветвей, усыхание ветвей.	Вырубить	Реализация проекта
12	13	Вяз шерша- вый	21	3			Старый сухостой.	Вырубить	Аварийное дерево

13	14	Вяз шерша- вый	24	3	Старый сухостой.	Вырубить	Аварийное дерево
14	15	Ива козья	19	3	Слом ствола, во- дяные побеги.	Вырубить	Аварийное дерево
15	16	Рябина обыкновен- ная	8	3	Без повреждений.	Вырубить	Реализация проекта
16	17	Рябина обыкновен- ная	12	3	Без повреждений.	Вырубить	Реализация проекта
17	18	Боярышник однопе- стичный	11	куст	Сломы ветвей, усыхание ветвей, водяные побеги.	Вырубить	Реализация проекта
18	19	Дуб череш- чатый	38	1	Сломы ветвей, усыхание ветвей.	Вырубить	Реализация проекта
19	20	Дуб череш- чатый	12	1	Сломы ветвей, усыхание ветвей, искривление ство- ловой части.	Вырубить	Реализация проекта
20	21	Клён остро- листный	20	2	Без повреждений.	Вырубить	Реализация проекта
21	21	Клён остро- листный	15	2	Без повреждений.	Вырубить	Реализация проекта
22	22	Ива козья	30	3	Гниль, сухобочина, заселение вредителями, плодовые тела грибов.	Вырубить	Аварийное дерево
23	23	Рябина обыкновен- ная	6	3	Без повреждений.	Вырубить	Реализация проекта
24	23	Рябина обыкновен- ная	7	3	Без повреждений.	Вырубить	Реализация проекта
25	23	Рябина обыкновен- ная	7	3	Без повреждений.	Вырубить	Реализация проекта
26	24	Граб обык- новенный	10	3	Сломы ветвей, усыхание ветвей, искривление ство- ловой части.	Вырубить	Реализация проекта
27	25	Вяз шерша- вый	14	3	Без повреждений.	Вырубить	Реализация проекта
28	25	Вяз шерша- вый	22	3	Без повреждений.	Вырубить	Реализация проекта
29	25	Вяз шерша- вый	17	3	Без повреждений.	Вырубить	Реализация проекта
30	25	Вяз шерша- вый	19	3	Без повреждений.	Вырубить	Реализация проекта
31	26	Боярышник однопе- стичный	6	куст	Сломы ветвей, усыхание ветвей, искривление ство- ловой части.	Вырубить	Реализация проекта
32	27	Боярышник однопе- стичный	10	куст	Искривление стволовой части, наклон более 20 градусов, водяные побеги.	Вырубить	Реализация проекта
33	28	Боярышник однопе- стичный	8	куст	Сломы ветвей, усыхание ветвей, наклон более 20 градусов, водяные побеги.	Вырубить	Реализация проекта
34	29	Дуб череш- чатый	12	1	Без повреждений.	Вырубить	Реализация проекта

35	30	Дуб череш-	16	1		Без повреждений.	Вырубить	Реализация
		чатый Яблоня до-	18	3		Без повреждений.		проекта Реализация
36	31	машняя Дуб череш-		-	2 20 10-1		Вырубить	проекта Реализация
37	32	чатый	15	1		Без повреждений.	Вырубить	проекта
38	33	Боярышник однопе- стичный	10	куст		Водяные побеги, сломы ветвей, усыхание ветвей.	Вырубить	Реализация проекта
39	34	Дуб череш- чатый	26	1		Без повреждений.	Вырубить	Реализация проекта
40	35	Боярышник однопе- стичный	10	куст		Сломы ветвей, усыхание ветвей, водяные побеги.	Вырубить	Реализация проекта
41	35	Боярышник однопе- стичный	10	куст		Сломы ветвей, усыхание ветвей, водяные побеги.	Вырубить	Реализация проекта
42	36	Дуб череш- чатый	25	1		Сломы ветвей, усыхание ветвей.	Вырубить	Реализация проекта
43	37	Липа мел- колистная	9	1		Без повреждений.	Вырубить	Реализация проекта
44	73	Ясень обыкновен- ный	25	1		Сломы ветвей, усыхание ветвей, морозобойная трещина.	Вырубить	Реализация проекта
45	73	Ясень обыкновен- ный	22	1		Сломы ветвей, усыхание ветвей.	Вырубить	Реализация проекта
46	73	Ясень обыкновен- ный	22	1		Сломы ветвей, усыхание ветвей.	Вырубить	Реализация проекта
47	73	Ясень обыкновен- ный	22	1		Сломы ветвей, усыхание ветвей.	Вырубить	Реализация проекта
48	73	Ясень обыкновен- ный	30	1		Сломы ветвей, усыхание ветвей.	Вырубить	Реализация проекта
49	73	Ясень обыкновен- ный	24	1		Сломы ветвей, усыхание ветвей.	Вырубить	Реализация проекта
50	73	Ясень обыкновен- ный	24	1		Сломы ветвей, усыхание ветвей.	Вырубить	Реализация проекта
51	73	Ясень обыкновен- ный	20	1		Сломы ветвей, усыхание ветвей.	Вырубить	Реализация проекта
52	74	Липа мел- колистная	8	1		Без повреждений.	Вырубить	Реализация проекта
53	74	Липа мел- колистная	8	1		Без повреждений.	Вырубить	Реализация проекта
54	74	Липа мел- колистная	8	1		Без повреждений.	Вырубить	Реализация проекта
55	74	Липа мел- колистная	9	1		Без повреждений.	Вырубить	Реализация проекта
56	75	Вяз шерша- вый	11	3		Без повреждений.	Вырубить	Реализация проекта
57	76	Дуб череш- чатый	11	1		Сломы ветвей, усыхание ветвей, искривление ство- ловой части.	Вырубить	Реализация проекта
58	77	Вяз шерша- вый	8	3		Гниль, морозо- бойная трещина.	Вырубить	Реализация проекта
59	78	Вяз шерша-	14	3		Свежий сухостой.	Вырубить	Аварийное дерево

Количество зеленых насаждений:  - подлежащих вырубке: деревьев 50 (пи - подлежащих пересадке: деревьев подлежащих обрезке: деревьев, к - подлежащих сохранению: деревьев Площадь уничтожаемого газона и иной	которой планируется вырубка (снос) зеленых итьдесят), кустарников <u>9 (девять),</u> живой и "кустарников, живой изгороди, бор, сустарников, живой изгороди, бор, —, кустарников, живой изгороди, травянистой растительности составляет: их\многолетних (нужное подчеркнуть) цвет	згороди, бордюров; ордюров; дюров; , бордюров кв.м.
Председатель комитета по строител	ьству	
ЖКХ и благоустройству	M. Na	Л.В. Пахоменко
(данные исполнителя)	(подпись)	(расшифровка подписи)
	и: « <u>10 » июня</u> 20 <u>22</u> г. бке (сносу) зеленых насаждений и компен ого округа. По результатам составлен акт о	
Члены комиссии:	Е.Н. Шегеда - начальник управления земельных отношений  Д.В. Крыщенко - начальник управлен градостроительства – главный архите	ия архитектуры и
omper-	Р.В. Грищук - консультант отдела эко торговли  Л.И. Твердохлебова - заместитель пре строительству, ЖКХ и благоустройст	дседателя комитета по

Председатель комиссии -

Председатель комитета по строительству, ЖКХ и благоустройства МО «Зеленоградский муниципальный округ Калининградской области»

М.П.

Л.В. Пахоменко «10» июня 2022 г.

#### ПЕРЕЧЕТНАЯ ВЕДОМОСТЬ ЗЕЛЕНЫХ НАСАЖДЕНИЙ

№ <u>05/06-п</u> от «<u>10</u>» июня 20<u>22</u> года

ООО «ЛУКОЙЛ-КМН», инд. 236039, Калининградская область, г. Калининград, ул. Киевская, д.23

Адрес (местоположение) земельного участка: Зеленоградский район, пос. Логвино, ЗУ с КН 39:05:061128:178/чзу1

Цель планируемой вырубки (сноса), обрезки, пересадки зеленых насаждений:

осуществление реконструкции линейного объекта «Освоение месторождения D33 с объектами инфраструктуры.

Первый этап освоения. Реконструкция трубопровода товарной нефти НСП «Романово» - ООО «ЛУКОЙЛ-КНТ».

(указывается в соответствии с п.2.3 Порядка выдачи разрешительной документации на вырубку (снос), обрезку и/или пересадку зеленых насаждений на территории Зеленоградского муниципального округа)

№ п/п	Номер на поде- ревной съемке	Порода, вид зеленых насаждений	Диаметр ствола (для де- ревьев на высо- те 1,3м), см	Но- мер груп пы	Возраст кустар- ников Живых изгоро- дей, цветни- ков лет	Пло щадь газо- нов, м2	Характеристика состояния зеленых насаждений	Заключение (Вырубить, пересадить, Сохранить)	Примечание
1	2	3	4		5	6	7	8	9
1	210	Берёза бо- родавчатая	10	3			Слом ствола.	Вырубить	Аварийное дерево
2	211	Ива козья	12	3			Слом ствола.	Вырубить	Аварийное дерево
3	223	Берёза бо- родавчатая	16	3			Без повреждений.	Вырубить	Реализация проекта
4	224	Ива козья	9	3			Сломы ветвей, усыхание ветвей.	Вырубить	Реализация проекта
5	225	Ива козья	16	3			Сломы ветвей, усыхание ветвей.	Вырубить	Реализация проекта
6	226	Ольха серая	21	2			Без повреждений.	Вырубить	Реализация проекта
7	227	Ольха серая	19	2			Без повреждений.	Вырубить	Реализация проекта
8	228	Ольха серая	21	2			Без повреждений.	Вырубить	Реализация проекта
9	229	Ольха серая	14	2			Без повреждений.	Вырубить	Реализация проекта
10	231	Берёза бо- родавчатая	15	3			Без повреждений.	Вырубить	Реализация проекта
11	231	Берёза бо- родавчатая	11	3			Без повреждений.	Вырубить	Реализация проекта
12	236	Ива козья	11	3			Сломы ветвей, усыхание ветвей.	Вырубить	Реализация проекта
13	236	Ива козья	10	3			Сломы ветвей, усыха- ние ветвей.	Вырубить	Реализация проекта
14	237	Ива козья	17	3			Слом ствола.	Вырубить	Аварийное дерево
15	238	Ива козья	12	3			Старый сухостой.	Вырубить	Аварийное дерево
16	239	Берёза бо- родавчатая	17	3			Без повреждений.	Вырубить	Реализация проекта

17	240	Берёза бо- родавчатая	17	3	Без повреждений.	Вырубить	Реализация проекта
18	241	Берёза бо- родавчатая	16	3	Сломы ветвей, усн ние ветвей.	вырубить	Реализация проекта
19	242	Ольха серая	23	2	Гниль, сломы вет усыхание ветвей, сухобочина.	вей, Вырубить	Реализация проекта
20	242	Ольха серая	23	2	Гниль, сломы вет усыхание ветвей, сухобочина.	вей, Вырубить	Реализация проекта
21	243	Берёза бо- родавчатая	17	3	Без повреждений.	Вырубить	Реализация проекта
22	243	Берёза бо- родавчатая	16	3	Без повреждений.	Вырубить	Реализация проекта
23	244	Берёза бо- родавчатая	15	3	Без повреждений.	Вырубить	Реализация проекта
24	245	Берёза бо- родавчатая	23	3	Без повреждений.	Вырубить	Реализация проекта
25	246	Берёза бо- родавчатая	И	3	Без повреждений.	Вырубить	Реализация проекта
26	246	Берёза бо- родавчатая	9	3	Без повреждений.	Вырубить	Реализация проекта
27	247	Берёза бо- родавчатая	8	3	Сломы ветвей, усь ние ветвей.	вырубить	Реализация проекта
28	248	Берёза бо- родавчатая	8	3	Наклон более 20 г дусов.	ра- Вырубить	Реализация проекта
29	249	Берёза бо- родавчатая	21	3	Без повреждений.	Вырубить	Реализация проекта
30	249	Берёза бо- родавчатая	8	3	Без повреждений.	Вырубить	Реализация проекта
31	250	Берёза бо- родавчатая	8	3	Сломы ветвей, усь ние ветвей.	вырубить	Реализация проекта
32	251	Берёза бо- родавчатая	21	3	Без повреждений.	Вырубить	Реализация проекта
33	252	Берёза бо- родавчатая	15	3	Без повреждений.	Вырубить	Реализация проекта
34	253	Берёза бо- родавчатая	18	3	Сломы ветвей, усь ние ветвей.	вырубить	Реализация проекта
35	254	Берёза бо- родавчатая	19	3	Без повреждений.	Вырубить	Реализация проекта
36	255	Берёза бо- родавчатая	25	3	Сломы ветвей, усь ние ветвей.	ха- Вырубить	Реализация проекта
37	256	Берёза бо- родавчатая	10	3	Без повреждений.	Вырубить	Реализация проекта
38	257	Ольха серая	19	2	Без повреждений.	Вырубить	Реализация проекта
39	258	Ива козья	27	3	Гниль, дупло, слог ветвей, усыхание ветвей.	вырубить	Реализация проекта
40	258	Ива козья	29	3	Слом ствола.	Вырубить	Аварийное дерево
41	259	Ольха серая	23	2	Без повреждений.	Вырубить	Реализация проекта
42	260	Ольха серая	17	2	Без повреждений.	Вырубить	Реализация проекта
43	261	Ольха серая	17	2	Без повреждений.	Вырубить	Реализация проекта
44	262	Ольха серая	И	2	Без повреждений.	Вырубить	Реализация проекта
45	263	Ольха серая	19	2	Без повреждений.	Вырубить	Реализация проекта
46	264	Ольха серая	20	2	Без повреждений.	Вырубить	Реализация проекта
47	265	Ольха серая	19	2	Без повреждений.	Вырубить	Реализация проекта
48	266	Берёза бо-	8	3	Сломы ветвей, усы	ха- Вырубить	Реализация

		родавчатая				ние ветвей.		проекта
49	267	Ива козья	8	3	100 C. NO	Слом ствола.	Вырубить	Аварийное дерево
50	268	Ива козья	8	3		Слом ствола.	Вырубить	Аварийное дерево
51	269	Ива козья	12	3		Сломы ветвей, усыха- ние ветвей.	Вырубить	Реализация проекта
52	269	Ива козья	14	3		Сломы ветвей, усыхание ветвей.	Вырубить	Реализация проекта
53	270	Ива козья	9	3		Слом ствола.	Вырубить	Аварийное дерево
54	271	Ива козья	16	3		Слом ствола.	Вырубить	Аварийное дерево
55	272	Берёза бо- родавчатая	16	3		Без повреждений.	Вырубить	Реализация проекта
56	283	Берёза бо- родавчатая	11	3		Сломы ветвей, усыха- ние ветвей.	Вырубить	Реализация проекта
57	284	Берёза бо- родавчатая	19	3		Без повреждений.	Вырубить	Реализация проекта
58	285	Ива козья	8	3		Слом ствола.	Вырубить	Аварийное дерево
59	286	Ива козья	15	3		Слом ствола.	Вырубить	Аварийное дерево
60	287	Ива козья	13	3		Слом ствола.	Вырубить	Аварийное дерево
61	288	Ива козья	21	3		Сломы ветвей, усыха- ние ветвей.	Вырубить	Реализация проекта
62	288	Ива козья	24	3		Сломы ветвей, усыхание ветвей.	Вырубить	Реализация проекта
53	288	Ива козья	16	3		Сломы ветвей, усыха- ние ветвей.	Вырубить	Реализация проекта
64	289	Ива козья	21	3		Гниль, дупло, сломы ветвей, усыхание ветвей.	Вырубить	Аварийное дерево
65	290	Ольха серая	9	2		Искривление стволо- вой части, наклон более 20 градусов.	Вырубить	Реализация проекта
66	291	Ива козья	15	3		Сломы ветвей, усыхание ветвей.	Вырубить	Реализация проекта
57	292	Ива козья	10	3		Слом ствола.	Вырубить	Аварийное дерево
58	293	Ива козья	12	3		Сломы ветвей, усыхание ветвей.	Вырубить	Реализация проекта
59	294	Ива козья	9	3		Сломы ветвей, усыхание ветвей.	Вырубить	Реализация проекта
70	295	Ива козья	18	3		Сломы ветвей, усыхание ветвей.	Вырубить	Реализация проекта
71	296	Берёза бо- родавчатая	10	3		Без повреждений.	Вырубить	Реализация проекта
72	297	Берёза бо- родавчатая	18	3		Без повреждений.	Вырубить	Реализация проекта
73	298	Ива козья	21	3		Слом ствола.	Вырубить	Аварийное дерево
74	299	Берёза бо- родавчатая	8	3		Сломы ветвей, усыха- ние ветвей, подрыв корней.	Вырубить	Аварийное дерево
75	300	Ива козья	19	3		Слом ствола.	Вырубить	Аварийное дерево
76	301	Ольха серая	23	2		Без повреждений.	Вырубить	Реализация проекта
7	301	Ольха серая	21	2		Без повреждений.	Вырубить	Реализация проекта
78	302	Ольха серая	18	2		Без повреждений.	Вырубить	Реализация проекта
79	302	Ольха серая	17	2		Без повреждений.	Вырубить	Реализация проекта

80	302	Ольха серая	15	2	Без повреждений.	Вырубить	Реализация проекта
81	303	Ива козья	8	3	Старый сухостой.	Вырубить	Аварийное дерево
82	304	Ива козья	13	3	Сломы ветвей, усыхание ветвей.	Вырубить	Реализация проекта
83	304	Ива козья	8	3	Сломы ветвей, усыхание ветвей.	Вырубить	Реализация проекта
84	305	Ольха серая	14	2	Без повреждений.	Вырубить	Реализация проекта
85	305	Ольха серая	И	2	Без повреждений.	Вырубить	Реализация проекта
86	306	Ольха серая	23	2	Без повреждений.	Вырубить	Реализация проекта
87	307	Ольха серая	17	2	Без повреждений.	Вырубить	Реализация проекта
88	308	Ольха серая	16	2	Без повреждений.	Вырубить	Реализация проекта
89	309	Берёза бо- родавчатая	11	3	Без повреждений.	Вырубить	Реализация проекта
90	310	Берёза бо- родавчатая	11	3	Без повреждений.	Вырубить	Реализация проекта
91	311	Ива козья	13	3	Слом ствола.	Вырубить	Аварийное дерево
92	312	Ива козья	10	3	Старый сухостой.	Вырубить	Аварийное дерево
93	313	Ива козья	17	3	Без повреждений.	Вырубить	Реализация проекта
94	314	Ива козья	17	3	Сломы ветвей, усыхание ветвей.	Вырубить	Реализация проекта
95	315	Ива козья	20	3	Сломы ветвей, усыхание ветвей.	Вырубить	Реализация проекта
96	316	Ива козья	15	3	Сломы ветвей, усыхание ветвей.	Вырубить	Реализация проекта
97	317	Берёза бо- родавчатая	19	3	Без повреждений.	Вырубить	Реализация проекта
98	318	Ольха серая	22	2	Без повреждений.	Вырубить	Реализация проекта
99	319	Ива козья	16	3	Искривление стволовой части, наклон более 20 градусов, сломы ветвей, усыхание ветвей.	Вырубить	Реализация проекта
100	319	Ива козья	13	3	Искривление стволовой части, наклон более 20 градусов, сломы ветвей, усыхание ветвей.	Вырубить	Реализация проекта
101	320	Ива козья	12	3	Слом ствола.	Вырубить	Аварийное дерево
102	321	Ива козья	19	3	Сломы ветвей, усыхание ветвей.	Вырубить	Реализация проекта
103	322	Ива козья	10	3	Сломы ветвей, усыхание ветвей.	Вырубить	Реализация проекта
104	322	Ива козья	12	3	Сломы ветвей, усыхание ветвей.	Вырубить	Реализация проекта
05	322	Ива козья	8	3	Сломы ветвей, усыхание ветвей.	Вырубить	Реализация проекта
106	323	Ива козья	15	3	Сломы ветвей, усыхание ветвей.	Вырубить	Реализация проекта
07	324	Ива козья	8	3	Сломы ветвей, усыхание ветвей.	Вырубить	Реализация проекта
80	325	Ива козья	10	3	Сломы ветвей, усыхание ветвей.	Вырубить	Реализация проекта
109	326	Ива козья	21	3	Сломы ветвей, усыха- ние ветвей.	Вырубить	Реализация проекта

110	326	Ива козья	19	3	Слом ствола.	Вырубить	Аварийное дерево
111	327	Ива козья	16	3	Слом ствола.	Вырубить	Аварийное дерево
112	328	Ива козья	13	3	Сломы ветвей, усыхание ветвей.	Вырубить	Реализация проекта
113	329	Ива козья	11	3	Сломы ветвей, усыхание ветвей.	Вырубить	Реализация проекта
114	330	Ива козья	21	3	Сломы ветвей, усыхание ветвей.	Вырубить	Реализация проекта
115	330	Ива козья	16	3	Сломы ветвей, усыхание ветвей.	Вырубить	Реализация проекта
116	331	Ива козья	15	3	Сломы ветвей, усыхание ветвей.	Вырубить	Реализация проекта
117	331	Ива козья	8	3	Сломы ветвей, усыхание ветвей.	Вырубить	Реализация проекта
118	332	Ива козья	13	3	Слом ствола.	Вырубить	Аварийное дерево
119	333	Ива козья	И	3	Слом ствола.	Вырубить	Аварийное дерево
120	334	Ива козья	14	3	Сломы ветвей, усыхание ветвей.	Вырубить	Реализация проекта
121	334	Ива козья	12	3	Сломы ветвей, усыхание ветвей.	Вырубить	Реализация проекта
122	335	Ива козья	18	3	Сломы ветвей, усыхание ветвей.	Вырубить	Реализация проекта
123	336	Берёза бо- родавчатая	17	3	Без повреждений.	Вырубить	Реализация проекта
124	337	Ива козья	14	3	Сломы ветвей, усыхание ветвей.	Вырубить	Реализация проекта
125	337	Ива козья	8	3	Сломы ветвей, усыха- ние ветвей.	Вырубить	Реализация проекта
126	338	Ива козья	11	3	Сломы ветвей, усыхание ветвей, наклон более 20 градусов.	Вырубить	Реализация проекта
127	338	Ива козья	9	3	Сломы ветвей, усыхание ветвей, наклон более 20 градусов.	Вырубить	Реализация проекта
128	338	Ива козья	14	3	Сломы ветвей, усыхание ветвей, наклон более 20 градусов.	Вырубить	Реализация проекта
129	339	Ольха серая	19	2	Механические повре- ждения, сухобочина.	Вырубить	Аварийное дерево
130	339	Ольха серая	23	2	Слом ствола.	Вырубить	Реализация проекта
131	340	Ольха серая	21	2	Без повреждений.	Вырубить	Реализация проекта
132	341	Ива козья	10	3	Слом ствола.	Вырубить	Аварийное дерево
133	342	Ольха серая	12	2	Без повреждений.	Вырубить	Реализация проекта
134	342	Ольха серая	10	2	Без повреждений.	Вырубить	Реализация проекта
135	343	Ольха серая	23	2	Без повреждений.	Вырубить	Реализация проекта
136	344	Ива козья	13	3	Слом ствола.	Вырубить	Аварийное дерево
137	345	Ива козья	9	3	Слом ствола.	Вырубить	Аварийное дерево
138	346	Ива козья	16	3	Слом ствола.	Вырубить	Аварийное дерево
139	347	Ива козья	16	3	Слом ствола.	Вырубить	Аварийное дерево
140	348	Ива козья	13	3	Сломы ветвей, усыхание ветвей.	Вырубить	Реализация проекта
141	349	Ольха серая	11	2	Без повреждений.	Вырубить	Реализация

<ul> <li>Ива козья</li> <li>Ива козья</li> <li>Берёза бородавчатая</li> <li>Ива козья</li> <li>Ива козья</li> <li>Ива козья</li> <li>Ива козья</li> <li>Ива козья</li> <li>Ива козья</li> <li>Олька серая</li> <li>Берёза бородавчатая</li> <li>Ива козья</li> <li>Ива козья</li> <li>Ива козья</li> <li>Берёза бородавчатая</li> <li>Ива козья</li> <li>Верёза бородавчатая</li> <li>Ива козья</li> <li>Берёза бородавчатая</li> <li>Ива козья</li> <li>Берёза бородавчатая</li> <li>Ива козья</li> </ul>	19 17 19 10 15 9 10 9 19 8 8 20 13	3 3 3 3 3 3 3 2 3 3 3 3		Слом ствола.  Слом ствола.  Без повреждений.  Слом ствола.  Сломы ветвей, усыхание ветвей.  Слом ствола.  Сломы ветвей, усыхание ветвей.  Слом ствола.  Слом ствола.  Без повреждений.  Без повреждений.  Наклон более 20 градусов, подрыв корней.  Сломы ветвей, усыханий ветвей, усыханусов, подрыв корней.	Вырубить	Аварийное дерево Аварийное дерево Реализация проекта Реализация проекта
2 Берёза бородавчатая 3 Ива козья 4 Ива козья 5 Ива козья 6 Ива козья 7 Ива козья 8 Ольха серая 9 Берёза бородавчатая 1 Ива козья 1 Ива козья 1 Ива козья 2 Берёза бородавчатая 2 Ива козья 3 Ива козья 4 Ива козья 5 Ива козья 6 Ива козья 7 Ива козья 7 Ива козья 8 Ива козья 8 Ива козья 9 Берёза бородавчатая 9 Ива козья 9 Ива козья	19 10 15 9 10 9 19 8 8 20 13	3 3 3 3 3 3 2 3 3 3		Без повреждений.  Слом ствола.  Сломы ветвей, усыхание ветвей.  Слом ствола.  Сломы ветвей, усыхание ветвей.  Слом ствола.  Без повреждений.  Без повреждений.  Наклон более 20 градусов, подрыв корней.	Вырубить Вырубить Вырубить Вырубить Вырубить Вырубить Вырубить	дерево Реализация проекта Аварийное дерево Реализация проекта Аварийное дерево Реализация проекта Аварийное дерево Реализация проекта Аварийное дерево Реализация проекта Реализация проекта
2 родавчатая 3 Ива козья 4 Ива козья 5 Ива козья 6 Ива козья 7 Ива козья 7 Ива козья 8 Ольха серая 9 Берёза бородавчатая 1 Ива козья 1 Ива козья 1 Ива козья 2 Берёза бородавчатая 3 Ива козья 4 Ива козья 5 Берёза бородавчатая 6 Ива козья 7 Ива козья 8 Ива козья 9 Берёза бородавчатая 9 Ива козья 1 Ива козья 1 Ива козья 1 Ива козья	10 15 9 10 9 19 8 8 20	3 3 3 3 3 2 3 3 3		Слом ствола.  Сломы ветвей, усыхание ветвей.  Слом ствола.  Сломы ветвей, усыхание ветвей.  Слом ствола.  Без повреждений.  Без повреждений.  Наклон более 20 градусов, подрыв корней.	Вырубить Вырубить Вырубить Вырубить Вырубить Вырубить	проекта Аварийное дерево Реализация проекта Аварийное дерево Реализация проекта Аварийное дерево Реализация проекта Реализация проекта Реализация проекта
4 Ива козья 5 Ива козья 6 Ива козья 7 Ива козья 8 Ольха серая 9 Берёза бородавчатая 1 Ива козья 1 Ива козья 1 Ива козья 2 Берёза бородавчатая 3 Ива козья 4 Верёза бородавчатая 5 Ива козья 6 Верёза бородавчатая 6 Ива козья	15 9 10 9 19 8 8 20	3 3 3 2 3 3 3		Сломы ветвей, усыхание ветвей.  Слом ствола.  Сломы ветвей, усыхание ветвей.  Слом ствола.  Без повреждений.  Без повреждений.  Наклон более 20 градусов, подрыв корней.	Вырубить Вырубить Вырубить Вырубить Вырубить Вырубить	дерево Реализация проекта Аварийное дерево Реализация проекта Аварийное дерево Реализация проекта Реализация проекта Реализация проекта Реализация проекта
5 Ива козья 6 Ива козья 7 Ива козья 8 Ольха серая 9 Берёза бородавчатая 1 Ива козья 1 Ива козья 1 Ива козья 2 Берёза бородавчатая 3 Ива козья 4 Ива козья 5 Берёза бородавчатая 6 Ива козья	9 10 9 19 8 8 20	3 3 3 2 3 3 3		ние ветвей.  Слом ствола.  Сломы ветвей, усыхание ветвей.  Слом ствола.  Без повреждений.  Без повреждений.  Наклон более 20 градусов, подрыв корней.	Вырубить  Вырубить  Вырубить  Вырубить  Вырубить	проекта Аварийное дерево Реализация проекта Аварийное дерево Реализация проекта Реализация проекта Реализация проекта
Ива козья     Ива козья     Ольха серая     Берёза бородавчатая     Ива козья	10 9 19 8 8 20	3 3 2 3 3 3		Сломы ветвей, усыхание ветвей.  Слом ствола.  Без повреждений.  Без повреждений.  Наклон более 20 градусов, подрыв корней.	Вырубить  Вырубить  Вырубить  Вырубить	дерево Реализация проекта Аварийное дерево Реализация проекта Реализация проекта Реализация
7 Ива козья В Ольха серая В Берёза бородавчатая Ива козья Ива козья Ива козья В Берёза бородавчатая Ива козья Ива козья Ива козья Ива козья Ива козья Ива козья	9 19 8 8 20	3 2 3 3 3		ние ветвей.  Слом ствола.  Без повреждений.  Без повреждений.  Наклон более 20 градусов, подрыв корней.	Вырубить Вырубить Вырубить	проекта Аварийное дерево Реализация проекта Реализация проекта Реализация проекта
В Ольха серая Берёза бородавчатая Ива козья	19 8 8 20 13	3 3 3		Без повреждений.  Без повреждений.  Наклон более 20 градусов, подрыв корней.	Вырубить Вырубить	дерево Реализация проекта Реализация проекта Реализация
Берёза бородавчатая         8         3         Без повреждений.         Вырубить           Берёза бородавчатая         12         3         Без повреждений.         Вырубить           Берёза бородавчатая         12         3         Без повреждений.         Вырубить           Берёза бородавчатая         12         3         Без повреждений.         Вырубить           Берёза бородавчатая         13         3         Без повреждений.         Вырубить

		родавчатая			_			проекта
175	376	Берёза бо- родавчатая	18	3	 h	Без повреждений.	Вырубить	Реализация проекта
176	377	Ива козья	12	3		Слом ствола.	Вырубить	Аварийное дерево
177	378	Ива козья	26	3		Слом ствола.	Вырубить	Аварийное дерево
178	379	Ива козья	12	3		Слом ствола.	Вырубить	Аварийное дерево
179	379	Ива козья	11	3		Слом ствола.	Вырубить	Аварийное дерево
180	380	Берёза бо- родавчатая	28	3		Без повреждений.	Вырубить	Реализация проекта
181	381	Ива козья	20	3		Сломы ветвей, усыха- ние ветвей.	Вырубить	Реализация проекта
182	381	Ива козья	20	3		Сломы ветвей, усыхание ветвей.	Вырубить	Реализация проекта
183	382	Ива козья	13	3		Сломы ветвей, усыхание ветвей.	Вырубить	Реализация проекта
184	383	Ива козья	13	3		Слом ствола.	Вырубить	Аварийное дерево
185	384	Ива козья	22	3		Сломы ветвей, усыха- ние ветвей.	Вырубить	Реализация проекта
186	385	Вяз шерша- вый	8	3		Без повреждений.	Вырубить	Реализация проекта
187	386	Берёза бо- родавчатая	22	3		Без повреждений.	Вырубить	Реализация проекта
188	387	Ива козья	15	3		Слом ствола.	Вырубить	Аварийное дерево
189	388	Ива козья	9	3		Сломы ветвей, усыхание ветвей.	Вырубить	Реализация проекта
190	389	Берёза бо- родавчатая	8	3		Сломы ветвей, усыхание ветвей.	Вырубить	Реализация проекта
191	390	Берёза бо- родавчатая	19	3		Без повреждений.	Вырубить	Реализация проекта
192	391	Берёза бо- родавчатая	8	3		Сломы ветвей, усыхание ветвей.	Вырубить	Реализация проекта
193	392	Берёза бо- родавчатая	21	3		Без повреждений.	Вырубить	Реализация проекта
194	393	Ольха серая	19	2		Без повреждений.	Вырубить	Реализация проекта
195	394	Берёза бо- родавчатая	16	3		Без повреждений.	Вырубить	Реализация проекта
196	395	Берёза бо- родавчатая	23	3		Без повреждений.	Вырубить	Реализация проекта
197	396	Берёза бо- родавчатая	14	3		Без повреждений.	Вырубить	Реализация проекта
198	397	Ива козья	17	3		Сломы ветвей, усыхание ветвей.	Вырубить	Реализация проекта
199	397	Ива козья	18	3		Сломы ветвей, усыхание ветвей.	Вырубить	Реализация проекта
200	397	Ива козья	12	3		Сломы ветвей, усыхание ветвей.	Вырубить	Реализация проекта
201	398	Берёза бо- родавчатая	9	3		Без повреждений.	Вырубить	Реализация проекта
:02	399	Берёза бо- родавчатая	20	3		Сломы ветвей, усыхание ветвей.	Вырубить	Реализация проекта
:03	399	Берёза бо- родавчатая	21	3		Сломы ветвей, усыхание ветвей.	Вырубить	Реализация проекта
204	400	Ива козья	12	3		Слом ствола.	Вырубить	Аварийное дерево
205	401	Ольха серая	19	2		Без повреждений.	Вырубить	Реализация проекта
206	401	Ольха серая	21	2		Без повреждений.	Вырубить	Реализация проекта
207	402	Берёза бо-	15	3		Без повреждений.	Вырубить	Реализация

208	403	родавчатая Берёза бо-	16	3	Без повреждений.	Вырубить	проекта Реализация
X200000000	-	родавчатая Берёза бо-	1707		-		проекта Реализация
209	404	родавчатая Берёза бо-	9	3	Без повреждений.	Вырубить	проекта Реализация
210	405	родавчатая	14	3	Без повреждений.	Вырубить	проекта
211	406	Берёза бо- родавчатая	9	3	Искривление стволовой части, наклон более 20 градусов.	Вырубить	Реализация проекта
212	407	Берёза бо- родавчатая	15	3	Без повреждений.	Вырубить	Реализация проекта
213	408	Берёза бо- родавчатая	19	3	Без повреждений.	Вырубить	Реализация проекта
214	409	Берёза бо- родавчатая	14	3	Без повреждений.	Вырубить	Реализация проекта
215	410	Берёза бо- родавчатая	17	3	Без повреждений.	Вырубить	Реализация проекта
216	411	Берёза бо- родавчатая	16	3	Искривление стволовой части, наклон более 20 градусов, сломы ветвей, усыхание ветвей.	Вырубить	Реализация проекта
217	411	Берёза бо- родавчатая	18	3	Искривление стволовой части, наклон более 20 градусов, сломы ветвей, усыхание ветвей.	Вырубить	Реализация проекта
218	411	Берёза бо- родавчатая	20	3	Искривление стволовой части, наклон более 20 градусов, сломы ветвей, усыхание ветвей.	Вырубить	Реализация проекта
219	412	Берёза бо- родавчатая	23	3	Без повреждений.	Вырубить	Реализация проекта
220	412	Берёза бо- родавчатая	23	3	Без повреждений.	Вырубить	Реализация проекта
221	413	Берёза бо- родавчатая	12	3	Без повреждений.	Вырубить	Реализация проекта
222	414	Берёза бо- родавчатая	21	3	Без повреждений.	Вырубить	Реализация проекта
223	415	Берёза бо- родавчатая	17	3	Без повреждений.	Вырубить	Реализация проекта
224	415	Берёза бо- родавчатая	21	3	Без повреждений.	Вырубить	Реализация проекта
225	416	Берёза бо- родавчатая	15	3	Без повреждений.	Вырубить	Реализация проекта
226	417	Берёза бо- родавчатая	22	3	Без повреждений.	Вырубить	Реализация проекта
227	418	Берёза бо- родавчатая	27	3	Без повреждений.	Вырубить	Реализация проекта
228	419	Берёза бо- родавчатая	15	3	Гниль, сухобочина.	Вырубить	Реализация проекта
229	420	Берёза бо- родавчатая	18	3	Без повреждений.	Вырубить	Реализация проекта
230	421	Берёза бо- родавчатая	14	3	Без повреждений.	Вырубить	Реализация проекта
231	422	Берёза бо- родавчатая	17	3	Гниль, сухобочина.	Вырубить	Реализация проекта
232	423	Берёза бо- родавчатая	22	3	Гниль, сухобочина.	Вырубить	Реализация проекта
233	424	Берёза бо- родавчатая	18	3	Искривление стволовой части, наклон более 20 градусов.	Вырубить	Реализация проекта
234	424	Берёза бо- родавчатая	9	3	Искривление стволо- вой части, наклон более 20 градусов.	Вырубить	Реализация проекта

235	424	Берёза бо- родавчатая	14	3	 Искривление стволо- вой части, наклон более 20 градусов.	Вырубить	Реализация проекта
236	424	Берёза бо- родавчатая	9	3	Искривление стволо- вой части, наклон более 20 градусов.	Вырубить	Реализация проекта
237	425	Берёза бо- родавчатая	13	3	Искривление стволо- вой части, наклон более 20 градусов.	Вырубить	Реализация проекта
238	425	Берёза бо- родавчатая	9	3	Искривление стволо- вой части, наклон более 20 градусов.	Вырубить	Реализация проекта
239	425	Берёза бо- родавчатая	9	3	Искривление стволо- вой части, наклон более 20 градусов.	Вырубить	Реализация проекта
240	425	Берёза бо- родавчатая	10	3	Искривление стволо- вой части, наклон более 20 градусов.	Вырубить	Реализация проекта
241	426	Берёза бо- родавчатая	18	3	Без повреждений.	Вырубить	Реализация проекта
242	426	Берёза бо- родавчатая	18	3	Без повреждений.	Вырубить	Реализация проекта
243	426	Берёза бо- родавчатая	14	3	Без повреждений.	Вырубить	Реализация проекта
244	426	Берёза бо- родавчатая	12	3	Без повреждений.	Вырубить	Реализация проекта
245	427	Берёза бо- родавчатая	24	3	Без повреждений.	Вырубить	Реализация проекта
246	428	Берёза бо- родавчатая	26	3	Без повреждений. Механические повре-	Вырубить	Реализация проекта Реализация
247	429	Ольха серая	8	2	ждения, сухобочина.	Вырубить	проекта Реализация
248	430	Ольха серая Груша	12	2	Без повреждений.	Вырубить	проекта
249	431	обыкновен- ная	10	3	Без повреждений.	Вырубить	Реализация проекта
250	432	Берёза бо- родавчатая	18	3	Механические повре- ждения, наклон более 20 градусов.	Вырубить	Реализация проекта
251	432	Берёза бо- родавчатая	20	3	Механические повре- ждения, наклон более 20 градусов.	Вырубить	Реализация проекта
252	433	Берёза бо- родавчатая	18	3	Без повреждений.	Вырубить	Реализация проекта
253	434	Дуб череш- чатый	12	1	Без повреждений.	Вырубить	Реализация проекта
254	435	Ива козья	19	3	Гниль, дупло, сломы ветвей, усыхание ветвей, искривление стволовой части, наклон более 20 гра- дусов, сухобочина.	Вырубить	Реализация проекта
255	435	Ива козья	27	3	Гниль, дупло, сломы ветвей, усыхание ветвей, искривление стволовой части, наклон более 20 гра- дусов, сухобочина.	Вырубить	Реализация проекта
256	435	Ива козья	19	3	Гниль, дупло, сломы вствей, усыхание вствей, искривление стволовой части, наклон более 20 гра- дусов, сухобочина.	Вырубить	Реализация проекта
257	435	Ива козья	21	3	Гниль, дупло, сломы ветвей, усыхание	Вырубить	Реализация проекта

	T		T	1		ветвей, искривление		1
				P		стволовой части,		
						наклон более 20 гра-		1
						дусов, сухобочина.		
						Гниль, дупло, сломы		
						ветвей, усыхание		
258	435	Ива козья	26	3	V	ветвей, искривление	Вырубить	Реализация
250	433	TIBU KOJBA	20			стволовой части,	Выручны	проекта
			1			наклон более 20 гра-		
						дусов, сухобочина.		
						Гниль, дупло, сломы		
						ветвей, усыхание		_
259	435	Ива козья	12	3		ветвей, искривление	Вырубить	Реализация
	1-100000					стволовой части,		проекта
			1			наклон более 20 гра-		
	-		-	-		дусов, сухобочина. Гниль, дупло, сломы		-
						ветвей, усыхание		
						вствей, искривление		Реализация
260	435	Ива козья	22	3	1	стволовой части,	Вырубить	проекта
				1		наклон более 20 гра-		проскта
						дусов, сухобочина.		
2273200	220020	Берёза бо-		702		Сломы ветвей, усыха-		Реализация
261	436	родавчатая	20	3		ние ветвей.	Вырубить	проекта
		Берёза бо-						Реализация
262	437	родавчатая	22	3		Без повреждений.	Вырубить	проекта
		Берёза бо-	1.0			F	D 6	Реализация
263	438	родавчатая	16	3		Без повреждений.	Вырубить	проекта
		Берёза бо-				Сломы ветвей, усыха-		Реализация
264	439	родавчатая	14	3		ние ветвей.	Вырубить	проекта
		Podestone				Искривление стволо-		
		Берёза бо-				вой части, наклон	D 5	Реализация
265	440	родавчатая	18	3		более 20 градусов,	Вырубить	проекта
						сухобочина.		
2//	441	Берёза бо-	20	3		Сухобочина,	Drimingum	Реализация
266	441	родавчатая	20	3		Сухооочина,	Вырубить	проекта
267	442	Берёза бо-	20	3		Без повреждений.	Вырубить	Реализация
207	442	родавчатая	20	3		осы повреждении.	выручить	проекта
268	443	Берёза бо-	19	3		Без повреждений.	Вырубить	Реализация
200	443	родавчатая	17	,		вез повреждения.	Быруонтв	проекта
269	444	Берёза бо-	9	3		Без повреждений.	Вырубить	Реализация
209	444	родавчатая	,			Без повреждения:	Выруонты	проекта
270	445	Берёза бо-	12	3		Без повреждений.	Вырубить	Реализация
270	113	родавчатая					25.5705	проекта
271	446	Берёза бо-	9	3		Без повреждений.	Вырубить	Реализация
	110	родавчатая					~p)	проекта
272	447	Берёза бо-	14	3		Без повреждений.	Вырубить	Реализация
		родавчатая						проекта
273	448	Берёза бо-	15	3		Без повреждений.	Вырубить	Реализация
213	110	родавчатая	15	1			Быруонгь	проекта
274	449	Берёза бо-	22	3		Без повреждений.	Вырубить	Реализация
	112	родавчатая					25.67.011.5	проекта
275	450	Берёза бо-	10	3		Без повреждений.	Вырубить	Реализация
	100	родавчатая		-			~PJ	проекта
276	450	Берёза бо-	14	3		Без повреждений.	Вырубить	Реализация
	777077	родавчатая	250	(675)		•	17	проекта
277	451	Берёза бо-	16	3		Без повреждений.	Вырубить	Реализация
-300		родавчатая				•		проекта
278	452	Берёза бо-	8	3		Сухобочина.	Вырубить	Реализация
		родавчатая		176		10.20.000000000000000000000000000000000		проекта
279	453	Берёза бо-	11	3		Без повреждений.	Вырубить	Реализация
		родавчатая		-		*************************************	F,	проекта
280	454	Берёза бо-	8	3		Без повреждений.	Вырубить	Реализация
		родавчатая		-		•	F	проекта
281	455	Берёза бо-	16	3		Без повреждений.	Вырубить	Реализация
		родавчатая						проекта
282	456	Берёза бо-	9	3		Без повреждений.	Вырубить	Реализация

		родавчатая					проекта
283	457	Берёза бо- родавчатая	10	3	Без повреждений.	Вырубить	Реализация проекта
284	457	Берёза бо- родавчатая	10	3	Без повреждений.	Вырубить	Реализация проекта
285	458	Берёза бо- родавчатая	14	3	Без повреждений.	Вырубить	Реализация проекта
286	459	Берёза бо-	13	3	Без повреждений.	Вырубить	Реализация
287	460	родавчатая Берёза бо-	11	3	Без повреждений.	Вырубить	проекта Реализация
288	461	родавчатая Берёза бо-	20	3	Без повреждений.	Вырубить	проекта Реализация
289	462	родавчатая Берёза бо-	9	3	Без повреждений.	Вырубить	проекта Реализация
290	463	родавчатая Берёза бо-	9	3	Без повреждений.	Вырубить	проекта Реализация
291	463	родавчатая Берёза бо-	16	3	Без повреждений.	Вырубить	проекта Реализация
292	464	родавчатая Берёза бо-	8	3	Без повреждений.	Вырубить	проекта Реализация
293	465	родавчатая Берёза бо-	15	3	Без повреждений.	Вырубить	проекта Реализация
294	465	родавчатая Берёза бо-	10	3	Без повреждений.	Вырубить	проекта Реализация
	466	родавчатая Берёза бо-	16	3	Без повреждений.		проекта Реализация
295		родавчатая Берёза бо-		-	-	Вырубить	проекта Реализация
296	467	родавчатая Берёза бо-	И	3	Без повреждений.	Вырубить	проекта Реализация
297	468	родавчатая Берёза бо-	8	3	Сухобочина.	Вырубить	проекта Реализация
298	468	родавчатая Берёза бо-	8	3	Сухобочина.	Вырубить	проекта Реализация
299	469	родавчатая	22	3	усыхание ветвей.	Вырубить	проекта
300	470	Берёза бо- родавчатая	И	3	Без повреждений.	Вырубить	Реализация проекта
301	471	Берёза бо- родавчатая	21	3	Без повреждений.	Вырубить	Реализация проекта
302	472	Берёза бо- родавчатая	23	3	Механические повре- ждения, сухобочина.	Вырубить	Реализация проекта
303	472	Берёза бо- родавчатая	20	3	Механические повре- ждения, сухобочина.	Вырубить	Реализация проекта
304	473	Берёза бо- родавчатая	12	3	Без повреждений.	Вырубить	Реализация проекта
305	473	Берёза бо- родавчатая	9	3	Без повреждений.	Вырубить	Реализация проекта
306	474	Берёза бо- родавчатая	15	3	Без повреждений.	Вырубить	Реализация проекта
307	474	Берёза бо- родавчатая	8	3	Без повреждений.	Вырубить	Реализация проекта
308	474	Берёза бо- родавчатая	14	3	Без повреждений.	Вырубить	Реализация проекта
309	475	Берёза бородавчатая	10	3	Без повреждений.	Вырубить	Реализация проекта
310	476	Берёза бо-	10	3	Без повреждений.	Вырубить	Реализация
311	477	родавчатая Берёза бо-	И	3	Без повреждений.	Вырубить	проекта Реализация
312	478	родавчатая Берёза бо-	9	3	Без повреждений.	Вырубить	проекта Реализация
313	479	родавчатая Берёза бо-	8	3	Без повреждений.	Вырубить	проекта Реализация
314	480	родавчатая Берёза бо-	12	3	Без повреждений.	Вырубить	проекта Реализация
315	480	родавчатая Берёза бо-	10	3	Без повреждений.	Вырубить	проекта Реализация

		родавчатая					проекта
316	481	Берёза бо- родавчатая	18	3	Без повреждений.	Вырубить	Реализация проекта
217	400	Берёза бо-	14	1 2	Ем пописыный	D	Реализация
317	482	родавчатая	14	3	Без повреждений.	Вырубить	проекта
318	483	Берёза бо- родавчатая	23	3	Без повреждений.	Вырубить	Реализация проекта
319	484	Берёза бо- родавчатая	20	3	Без повреждений.	Вырубить	Реализация проекта
320	485	Берёза бо- родавчатая	18	3	Без повреждений.	Вырубить	Реализация проекта
321	486	Берёза бородавчатая	10	3	Без повреждений.	Вырубить	Реализация проекта
322	487	Берёза бо- родавчатая	И	3	Искривление стволо- вой части, наклон более 20 градусов.	Вырубить	Реализация проекта
323	488	Берёза бо- родавчатая	23	3	Без повреждений.	Вырубить	Реализация проекта
324	488	Берёза бородавчатая	17	3	Без повреждений.	Вырубить	Реализация проекта
325	488	Берёза бо-	15	3	Без повреждений.	Вырубить	Реализация
326	488	родавчатая Берёза бо-	8	3	Без повреждений.	Вырубить	проекта Реализация
327	489	родавчатая Берёза бо-	29	3	Без повреждений.	Вырубить	проекта Реализация
328	489	родавчатая Берёза бо-	21	3	Без повреждений.	Вырубить	проекта Реализация
329	490	родавчатая Берёза бо-	18	3	Без повреждений.	Вырубить	проекта Реализация
	491	родавчатая Берёза бо-	21	3	Без повреждений.	Вырубить	проекта Реализация
330	NS.07/2	родавчатая Берёза бо-					проекта Реализация
331	492	родавчатая Берёза бо-	12	3	Без повреждений.	Вырубить	проекта Реализация
332	493	родавчатая Берёза бо-	19	3	Без повреждений.	Вырубить	проекта Реализация
333	493	родавчатая	10	3	Без повреждений.	Вырубить	проекта
334	494	Берёза бородавчатая	12	3	Искривление стволо- вой части, наклон более 20 градусов, сломы ветвей, усыха- ние ветвей.	Вырубить	Реализация проекта
335	494	Берёза бо- родавчатая	15	3	Искривление стволо- вой части, наклон более 20 градусов, сломы ветвей, усыха- ние ветвей.	Вырубить	Реализация проекта
336	495	Берёза бо- родавчатая	21	3	Без повреждений.	Вырубить	Реализация проекта
337	496	Берёза бо- родавчатая	22	3	Без повреждений.	Вырубить	Реализация проекта
338	497	Берёза бо- родавчатая	16	3	Искривление стволо- вой части, наклон более 20 градусов.	Вырубить	Реализация проекта
339	498	Берёза бо- родавчатая	32	3	Без повреждений.	Вырубить	Реализация проекта
340	499	Ива козья	8	3	Усыхание ветвей, сломы ветвей.	Вырубить	Реализация проекта
341	500	Берёза бо- родавчатая	22	3	Без повреждений.	Вырубить	Реализация проекта
342	501	Берёза бо- родавчатая	13	3	Без повреждений.	Вырубить	Реализация проекта
343	502	Берёза бородавчатая	10	3	Без повреждений.	Вырубить	Реализация проекта
344	503	Ольха серая	10	2	Сломы ветвей, усыха-	Вырубить	Реализация

						ние ветвей, морозо- бойная трещина, су- хобочина.		проекта
345	504	Берёза бо- родавчатая	8	3	8 4	Без повреждений.	Вырубить	Реализация проекта
346	505	Берёза бо- родавчатая	13	3		Без повреждений.	Вырубить	Реализация проекта
347	506	Берёза бо- родавчатая	14	3		Без повреждений.	Вырубить	Реализация проекта
348	506	Берёза бородавчатая	14	3		Без повреждений.	Вырубить	Реализация проекта
349	507	Берёза бо- родавчатая	17	3		Без повреждений.	Вырубить	Реализация проекта
350	507	Берёза бо- родавчатая	13	3		Без повреждений.	Вырубить	Реализация проекта
351	508	Слива растопыренная	10	3		Без повреждений.	Вырубить	Реализация проекта
352	508	Слива рас- топыренная	14	3		Без повреждений.	Вырубить	Реализация проекта
353	508	Слива растопыренная	12	3		Без повреждений.	Вырубить	Реализация проекта
354	508	Слива рас- топыренная	9	3		Без повреждений.	Вырубить	Реализация проекта
355	509	Берёза бо- родавчатая	23	3		Искривление стволо- вой части, наклон более 20 градусов.	Вырубить	Реализация проекта
356	510	Берёза бо- родавчатая	18	3		Без повреждений.	Вырубить	Реализация проекта
357	511	Берёза бо- родавчатая	10	3		Без повреждений.	Вырубить	Реализация проекта
358	512	Берёза бо- родавчатая	20	3		Без повреждений.	Вырубить	Реализация проекта
359	512	Берёза бо- родавчатая	23	3		Без повреждений.	Вырубить	Реализация проекта
360	513	Берёза бо- родавчатая	И	3		Без повреждений.	Вырубить	Реализация проекта
361	514	Ольха серая	30	2		Гниль, сухобочина, сломы ветвей, усыха- ние ветвей.	Вырубить	Реализация проекта
362	515	Берёза бо- родавчатая	29	3		Без повреждений.	Вырубить	Реализация проекта
363	516	Лещина обыкновен- ная	10	куст		Сломы ветвей, усыха- ние ветвей, наклон более 20 градусов.	Вырубить	Реализация проекта
364	516	Лещина обыкновен- ная	11	куст		Сломы ветвей, усыха- ние ветвей, наклон более 20 градусов.	Вырубить	Реализация проекта
865	516	Лещина обыкновен- ная	8	куст		Сломы ветвей, усыхание ветвей, наклон более 20 градусов.	Вырубить	Реализация проекта
866	516	Лещина обыкновен- ная	9	куст		Сломы ветвей, усыхание ветвей, наклон более 20 градусов.	Вырубить	Реализация проекта
67	521	Ива козья	12	3		Сломы ветвей, усыхание ветвей.	Вырубить	Реализация проекта
68	522	Ива козья	10	3		Сломы ветвей, усыхание ветвей.	Вырубить	Реализация проекта
69	523	Берёза бо- родавчатая	8	3		Без повреждений.	Вырубить	Реализация проекта
70	524	Ива козья	10	3		Сломы ветвей, усыхание ветвей.	Вырубить	Реализация проекта
71	525	Ольха серая	16	2		Без повреждений.	Вырубить	Реализация проекта
72	525	Ольха серая	8	2		Без повреждений.	Вырубить	Реализация проекта
373	526	Ива козья	15	3		Сломы ветвей, усыха-	Вырубить	Реализация

				-	ние ветвей.		проекта
374	527	Ива козья	13	3	Сломы ветвей, усыхание ветвей.	Вырубить	Реализация проекта
375	527	Ива козья	25	3	Сломы ветвей, усыхание ветвей.	Вырубить	Реализация проекта
376	527	Ива козья	21	3	Сломы ветвей, усыхание ветвей.	Вырубить	Реализация
377	527	Ива козья	14	3	Сломы ветвей, усыха-	Вырубить	проекта Реализация
_				-	ние ветвей.  Сломы ветвей, усыха-		проекта Реализация
378	527	Ива козья Берёза бо-	16	3	ние ветвей.	Вырубить	проекта Реализация
379	528	родавчатая	22	3	Без повреждений.	Вырубить	проекта
380	529	Берёза бо- родавчатая	25	3	Без повреждений.	Вырубить	Реализация проекта
381	530	Берёза бо- родавчатая	20	3	Без повреждений.	Вырубить	Реализация проекта
382	531	Берёза бо- родавчатая	14	3	Без повреждений.	Вырубить	Реализация проекта
383	532	Берёза бо- родавчатая	14	3	Без повреждений.	Вырубить	Реализация проекта
384	533	Берёза бо- родавчатая	11	3	Без повреждений.	Вырубить	Реализация проекта
385	533	Берёза бородавчатая	10	3	Без повреждений.	Вырубить	Реализация
386	534	Ива козья	17	3	Сломы ветвей, усыха-	Вырубить	проекта Реализация
387	535	Берёза бо- родавчатая	10	3	ние ветвей. Без повреждений.	Вырубить	проекта Реализация проекта
388	536	Ива козья	12	3	Сломы ветвей, усыхание ветвей, сухобочина.	Вырубить	Реализация проекта
389	537	Ива козья	10	3	Сломы ветвей, усыхание ветвей.	Вырубить	Реализация проекта
390	538	Ива козья	11	3	Сломы ветвей, усыхание ветвей.	Вырубить	Реализация проекта
391	539	Ольха серая	19	2	Сломы ветвей, усыхание ветвей.	Вырубить	Реализация проекта
392	539	Ольха серая	13	2	Сломы ветвей, усыхание ветвей.	Вырубить	Реализация проекта
393	540	Ива козья	14	3	Сломы ветвей, усыхание ветвей.	Вырубить	Реализация
894	540	Ива козья	8	3	Сломы ветвей, усыхание ветвей.	Вырубить	проекта Реализация проекта
95	541	Ива козья	8	3	Сломы ветвей, усыхание ветвей.	Вырубить	Реализация
96	542	Дуб череш-	10	1	Без повреждений.	Вырубить	проекта Реализация
97	543	чатый Берёза бо-	8	3	Без повреждений.	Вырубить	проекта Реализация
98	544	родавчатая Берёза бо-	11	3	Без повреждений.	Вырубить	проекта Реализация
99	544	родавчатая Берёза бо-	10	3	Без повреждений.	Вырубить	проекта Реализация
00	545	родавчатая Берёза бо-	8	3	Без повреждений.	Вырубить	проекта Реализация
00	343	родавчатая	0	,	Сломы ветвей, усыха-	Быруонть	проекта
01	546	Берёза бо- родавчатая	12	3	ние ветвей, наклон более 20 градусов, сухобочина, подрыв корней.	Вырубить	Аварийное дерево
02	547	Берёза бо- родавчатая	10	3	Без повреждений.	Вырубить	Реализация проекта
03	548	Берёза бо- родавчатая	8	3	Без повреждений.	Вырубить	Реализация проекта
104	549	Берёза бо-	12	3	Без повреждений.	Вырубить	Реализация

	-	родавчатая					проекта
405	550	Берёза бо- родавчатая	12	3	Без повреждений.	Вырубить	Реализация проекта
406	550	Берёза бо- родавчатая	9	3	 Без повреждений.	Вырубить	Реализация проекта
407	550	Берёза бо- родавчатая	19	3	Без повреждений.	Вырубить	Реализация проекта
408	551	Дуб череш-	8	1	Без повреждений.	Вырубить	Реализация
409	552	чатый Дуб череш- чатый	12	1	Без повреждений.	Вырубить	проекта Реализация проекта
410	553	Ива козья	25	3	Сломы ветвей, усыхание ветвей.	Вырубить	Реализация проекта
411	553	Ива козья	12	3	Сломы ветвей, усыхание ветвей.	Вырубить	Реализация проекта
412	554	Берёза бо- родавчатая	14	3	Без повреждений.	Вырубить	Реализация проекта
413	555	Берёза бо- родавчатая	9	3	Без повреждений.	Вырубить	Реализация проекта
414	556	Берёза бо- родавчатая	23	3	Без повреждений.	Вырубить	Реализация проекта
415	556	Берёза бо- родавчатая	21	3	Без повреждений.	Вырубить	Реализация проекта
416	557	Берёза бо- родавчатая	14	3	Без повреждений.	Вырубить	Реализация проекта
417	557	Берёза бо- родавчатая	15	3	Без повреждений.	Вырубить	Реализация проекта
418	557	Берёза бо- родавчатая	11	3	Без повреждений.	Вырубить	Реализация проекта
419	558	Граб обык- новенный	8	3	Искривление стволо- вой части.	Вырубить	Реализация проекта
420	559	Берёза бо- родавчатая	19	3	Без повреждений.	Вырубить	Реализация проекта
421	559	Берёза бо- родавчатая	20	3	Без повреждений.	Вырубить	Реализация проекта
422	560	Берёза бо- родавчатая	15	3	Сломы ветвей, усыха- ние ветвей.	Вырубить	Реализация проекта
423	560	Берёза бо- родавчатая	12	3	Сломы ветвей, усыха- ние ветвей.	Вырубить	Реализация проекта
124	561	Ива козья	10	3	Слом ствола.	Вырубить	Аварийное дерево
125	563	Ольха чёр- ная	14	2	Без повреждений.	Вырубить	Реализация проекта
426	564	Ольха чёр- ная	13	2	Без повреждений.	Вырубить	Реализация проекта
427	565	Ольха чёр- ная	20	2	Без повреждений.	Вырубить	Реализация проекта
128	566	Ива козья	12	3	Сломы ветвей, усыхание ветвей.	Вырубить	Реализация проекта
129	567	Ива козья	10	3	Без повреждений.	Вырубить	Реализация проекта
130	568	Ива козья	13	3	Без повреждений.	Вырубить	Реализация проекта
131	570	Ольха чёр-	8	2	Наклон более 20 гра- дусов.	Вырубить	Реализация проекта
32	575	Лещина обыкновен- ная	8	куст	Без повреждений.	Вырубить	Реализация проекта
133	576	Ива козья	13	3	Сломы ветвей, усыхание ветвей.	Вырубить	Реализация проекта
34	576	Ива козья	12	3	Сломы ветвей, усыхание ветвей.	Вырубить	Реализация проекта
35	577	Ива козья	8	3	Сломы ветвей, усыха- ние ветвей.	Вырубить	Реализация проекта
136	581	Ива козья	8	3	Сломы ветвей, усыхание ветвей.	Вырубить	Реализация проекта

437	581	Ива козья	8	3	Сломы ветвей, усыха- ние ветвей.	Вырубить	Реализация проекта
438	582	Ива козья	13	3	Сломы ветвей, усыха- ние ветвей.	Вырубить	Реализация проекта

Площадь части земельного участка, на которой планируется вырубка (снос) зеленых насаждений, составляет 6974 кв.м. Количество зеленых насаждений:

- подлежащих вырубке: деревьев 433 (четыреста тридцать три), кустарников <u>5 (пять)</u>, живой изгороди \_\_\_, бор-
- подлежащих пересадке: деревьев <u>-</u>, кустарников <u>-</u>, живой изгороди <u>-</u>, бордюров <u>-</u>;
- подлежащих обрезке: деревьев \_-\_, кустарников \_-\_, живой изгороди \_-\_, бордюров \_-\_;
- подлежащих сохранению: деревьев <u>-</u>, кустарников <u>-</u>, живой изгороди <u>-</u>, бордюров <u>-</u>.

Площадь уничтожаемого газона и иной травянистой растительности составляет: \_-\_ кв.м.

Площадь уничтожаемых одно-двулетних\многолетних (нужное подчеркнуть) цветников составляет:\_\_\_ кв.м.

Председатель комитета по строительству

ЖКХ и благоустройству

(данные исполнителя)

Дата составления перечетной ведомости: «10» июня 2022 г.

Л.В. Пахоменко (расшифровка подписи)

Проверено комиссией по учету и вырубке (сносу) зеленых насаждений и компенсационного озеленению на территории Зеленоградского муниципального округа. По результатам составлен акт обследования зеленых насаждений № <u>05/06-п</u>от « <u>10</u>» <u>июня</u> 20<u>22</u>г.

Члены комиссии:

Е.Н. Шегеда - начальник управления имущественных и земельных отношений

Д.В. Крыщенко - начальник управления архитектуры и градостроительства - главный архитектор

Р.В. Грищук - консультант отдела экономического развития и торговли

Л.И. Твердохлебова - заместитель председателя комитета по строительству, ЖКХ и благоустройству

## **УТВЕРЖДАЮ**

Председатель комиссии -

Председатель комитета по строительству, ЖКХ и благоустройства МО «Зеленоградский муниципальный округ Калининградской области»

Л.В. Пахоменко

I. Jak

«10» июня 2022 г.

## ПЕРЕЧЕТНАЯ ВЕДОМОСТЬ ЗЕЛЕНЫХ НАСАЖДЕНИЙ

№ <u>06/06-п</u> от «<u>10</u>» июня 20 <u>22</u> года

Заявитель: ООО «ЛУКОЙЛ-КМН», инд. 236039, Калининградская область, г. Калининград, ул. Киевская, д.23

Адрес (местоположение) земельного участка: Зеленоградский район, пос. Логвино, ЗУ с КН 39:05:061128:180/чзу1

Цель планируемой вырубки (сноса), обрезки, пересадки зеленых насаждений:

осуществление реконструкции линейного объекта «Освоение месторождения D33 с объектами инфраструктуры.

Первый этап освоения. Реконструкция трубопровода товарной нефти НСП «Романово» - ООО «ЛУКОЙЛ-КНТ».

(указывается в соответствии с п.2.3 Порядка выдачи разрешительной документации на вырубку (снос), обрезку и/или пересадку зеленых насаждений на территории Зеленоградского муниципального округа)

			security semential	· macabicoc	ma meppun	opin sene	пограсского муниципально	co onpycu)	
№ п/п	Номер на по- дерев- ной съемке	Порода, вид зеленых насаждений	Диаметр ствола (для де- ревьев на высоте 1,3м), см	Но- мер груп- пы	Возраст кустар- ников, живых изгоро- дей, цветни- ков лет	Пло- щадь газо- нов, м2	Характеристика состояния Зеленых насаждений	Заключение (Вырубить, пересадить, Сохранить)	Примечание
1	2	3	4		5	6	7	8	9
1	1	Берёза боро- давчатая	16	3			Сломы ветвей, усы- хание ветвей, меха- нические поврежде- ния.	Вырубить	Реализация проекта
2	19	Ива козья	21	3			Сломы ветвей, усы- хание ветвей, мо- розобойная трещи- на.	Вырубить	Реализация проекта
3	20	Ива козья	15	3			Слом ствола.	Вырубить	Аварийное дерево
4	20	Ива козья	10	3			Слом ствола.	Вырубить	Аварийное дерево
5	21	Ива козья	18	3			Слом ствола.	Вырубить	Аварийное дерево
6	21	Ива козья	9	3			Слом ствола.	Вырубить	Аварийное дерево
7	22	Берёза боро- давчатая	17	3			Механические по- вреждения.	Вырубить	Реализация проекта
8	23	Ива козья	8	3			Слом ствола.	Вырубить	Аварийное дерево
9	23	Ива козья	9	3			Слом ствола.	Вырубить	Аварийное дерево
10	24	Берёза боро- давчатая	10	3			Без повреждений.	Вырубить	Реализация проекта
11	25	Берёза боро- давчатая	9	3			Без повреждений.	Вырубить	Реализация проекта
12	26	Ива козья	21	3			Слом ствола.	Вырубить	Аварийное дерево
13	27	Берёза боро- давчатая	12	3			Без повреждений.	Вырубить	Реализация проекта
14	28	Ива козья	10	3			Сломы ветвей, усы- хание ветвей.	Вырубить	Реализация проекта
15	29	Ива козья	14	3			Слом ствола.	Вырубить	Аварийное дерево
16	33	Берёза боро- давчатая	12	3			Без повреждений.	Вырубить	Реализация проекта
17	34	Берёза боро- давчатая	8	3			Слом ствола.	Вырубить	Аварийное дерево
18	35	Ива козья	8	3			Слом ствола.	Вырубить	Аварийное дерево
19	36	Берёза боро- давчатая	10	3			Механические по- вреждения.	Вырубить	Реализация проекта
20	37	Берёза боро- давчатая	16	3			Без повреждений.	Вырубить	Реализация проекта
21	38	Берёза боро-	8	3			Механические по-	Вырубить	Реализация

		давчатая			вреждения.		проекта
22	39	Берёза боро- давчатая	9	3	Без повреждений	і. Вырубить	Реализация проекта
23	41	Берёза боро- давчатая	8	3	Механические по вреждения.	Вырубить	Реализация проекта
24	42	Ива козья	9	3	Старый сухостой	і. Вырубить	Аварийное дерево
25	43	Ива козья	15	3	Старый сухостой	і. Вырубить	Аварийное дерево
26	44	Ива козья	9	3	Старый сухостой	і. Вырубить	Аварийное дерево
27	45	Ива козья	13	3	Искривление ств ловой части, мех нические повреж ния, подрыв корі слом ствола.	а- где- Вырубить	Реализация проекта
28	45	Ива козья	11	3	Искривление ств ловой части, мех нические повреж ния, подрыв кори слом ствола.	а- где- Вырубить	Реализация проекта
29	46	Берёза боро- давчатая	14	3	Без повреждений	і. Вырубить	Реализация проекта
30	47	Ива козья	23	3	Слом ствола.	Вырубить	Аварийное дерево
31	47	Ива козья	15	3	Слом ствола.	Вырубить	Аварийное дерево
32	48	Берёза боро- давчатая	14	3	Без повреждений	. Вырубить	Реализация проекта
33	49	Берёза боро- давчатая	9	3	Без повреждений	Вырубить	Реализация проекта
34	50	Берёза боро- давчатая	11	3	Без повреждений		Реализация проекта
35	51	Берёза боро- давчатая	8	3	Искривление ство ловой части, мехо нические поврежения.	а- Выпубить	Реализация проекта
36	52	Ива козья	8	3	Слом ствола.	Вырубить	Аварийное дерево
37	53	Ива козья	8	3	Слом ствола.	Вырубить	Аварийное дерево
38	54	Ива козья	12	3	Слом ствола.	Вырубить	Аварийное дерево
39	54	Ива козья	12	3	Слом ствола.	Вырубить	Аварийное дерево
40	54	Ива козья	9	3	Слом ствола.	Вырубить	Аварийное дерево
41	55	Берёза боро- давчатая	16	3	Без повреждений	. Вырубить	Реализация проекта
42	56	Берёза боро- давчатая	21	3	Без повреждений	1.0	Реализация проекта
43	57	Берёза боро- давчатая	9	3	Механические по вреждения, сломе ветвей, усыхание ветвей.	BUDYOUTE	Реализация проекта
14	58	Берёза боро- давчатая	10	3	Без повреждений		Реализация проекта
15	59	Берёза боро- давчатая	16	3	Сломы ветвей, ус хание ветвей.	ы- Вырубить	Реализация проекта
16	60	Ольха серая	21	2	Без повреждений.	Вырубить	Реализация проекта
17	61	Берёза боро- давчатая	21	3	Без повреждений.	Вырубить	Аварийное дерево
18	62	Берёза боро- давчатая	18	3	Без повреждений.	Вырубить	Реализация проекта
19	63	Берёза боро- давчатая	13	3	Без повреждений.	Вырубить	Реализация проекта
50	64	Берёза боро- давчатая	22	3	Без повреждений.	Вырубить	Реализация проекта
51	65	Берёза боро- давчатая	14	3	Без повреждений.	Вырубить	Реализация проекта
52	67	Ольха серая	20	2	Без повреждений.	.,	Реализация проекта
53	68	Ольха серая	20	2	Сломы ветвей, ус	ы- Вырубить	Реализация

					хание ветвей, меха- нические поврежде- ния, сухобочина.		проекта
54	70	Ольха серая	21	2	Сломы ветвей, усы- хание ветвей.	Вырубить	Реализация проекта
55	70	Ольха серая	18	2	Сломы ветвей, усы- хание ветвей.	Вырубить	Реализация проекта
56	71	Ольха серая	15	2	Сломы ветвей, усы- хание ветвей, меха- нические поврежде- ния.	Вырубить	Реализация проекта
57	71	Ольха серая	12	2	Сломы ветвей, усы- хание ветвей, меха- нические поврежде- ния.	Вырубить	Реализация проекта
58	71	Ольха серая	15	2	Сломы ветвей, усы- хание ветвей, меха- нические поврежде- ния.	Вырубить	Реализация проекта
59	73	Ива козья	42	3	Гниль, сломы вет- вей, усыхание вет- вей, водяные побеги.	Вырубить	Реализация проекта
60	73	Ива козья	15	3	Гниль, сломы вет- вей, усыхание вет- вей, водяные побеги.	Вырубить	Реализация проекта
61	74	Берёза боро- давчатая	12	3	Без повреждений.	Вырубить	Реализация проекта
62	75	Берёза боро- давчатая	10	3	Искривление ство- ловой части.	Вырубить	Реализация проекта
63	76	Берёза боро- давчатая	13	3	Без повреждений.	Вырубить	Реализация проекта
64	77	Берёза боро- давчатая	16	3	Без повреждений.	Вырубить	Реализация проекта
65	78	Берёза боро- давчатая Берёза боро-	8	3	Без повреждений.	Вырубить	Реализация проекта Реализация
66	79	давчатая Берёза боро-	31	3	Без повреждений.	Вырубить	проекта Реализация
67	80	давчатая	8	3	Без повреждений.  Сломы ветвей, усы-	Вырубить	проекта Реализация
68	81	Ива козья	17	3	хание ветвей.	Вырубить	проекта
69	82	Ива козья	17	3	ветвей, усыхание ветвей, сухобочина.	Вырубить	Реализация проекта
70	82	Ива козья	15	3	Гниль, дупло, сломы ветвей, усыхание ветвей, сухобочина.	Вырубить	Реализация проекта
71	82	Ива козья	14	3	Гниль, дупло, сломы ветвей, усыхание ветвей, сухобочина.	Вырубить	Реализация проекта
72	82	Ива козья	15	3	Гниль, дупло, сломы ветвей, усыхание ветвей, сухобочина.	Вырубить	Реализация проекта
73	85	Берёза боро- давчатая	17	3	Без повреждений.	Вырубить	Реализация проекта
74	86	Ива козья	15	3	Слом ствола.	Вырубить	Реализация проекта
75	87	Берёза боро-	22	3	Без повреждений.	Вырубить	Реализация проекта
76	88	Берёза боро- давчатая	10	3	Сломы ветвей, усы- хание ветвей.	Вырубить	Реализация проекта
77	89	Ольха серая	26	2	Без повреждений.	Вырубить	Реализация проекта
78	90	Берёза боро- давчатая	8	3	Сломы ветвей, усы- хание ветвей, наклон более 20 градусов.	Вырубить	Реализация проекта
79	91	Берёза боро- давчатая	17	3	Без повреждений.	Вырубить	Реализация проекта
80	92	Берёза боро- давчатая	28	3	Сломы ветвей, усы- хание ветвей.	Вырубить	Реализация проекта
81	93	Берёза боро- давчатая	12	3	Сломы ветвей, усы- хание ветвей, меха-	Вырубить	Реализация проекта

		100			нические поврежде- ния, сухобочина.		
82	94	Берёза боро- давчатая	21	3	Сломы ветвей, усы- хание ветвей, меха- нические поврежде- ния, сухобочина.	Вырубить	Реализация проекта
83	95	Берёза боро- давчатая	24	3	Без повреждений.	Вырубить	Реализация проекта
84	96	Берёза боро- давчатая	18	3	Без повреждений.	Вырубить	Реализация проекта
85	97	Берёза боро- давчатая	12	3	Без повреждений.	Вырубить	Реализация проекта
86	98	Берёза боро- давчатая	17	3	Без повреждений.	Вырубить	Реализация проекта
87	99	Берёза боро- давчатая	19	3	Без повреждений.	Вырубить	Реализация проекта
88	99	Берёза боро- давчатая	19	3	Без повреждений.	Вырубить	Реализация проекта
89	100	Берёза боро- давчатая	20	3	Без повреждений.	Вырубить	Реализация проекта
90	101	Ива козья	8	3	Старый сухостой.	Вырубить	Аварийное дерево
91	102	Ива козья	8	3	Сломы ветвей, усы- хание ветвей, слом вершины.	Вырубить	Реализация проекта
92	103	Ольха серая	29	2	Без повреждений.	Вырубить	Реализация проекта
93	103	Ольха серая	14	2	Без повреждений.	Вырубить	Реализация проекта
94	104	Ольха серая	17	2	Без повреждений.	Вырубить	Реализация проекта
95	105	Берёза боро- давчатая	9	3	Без повреждений.	Вырубить	Реализация проекта
96	106	Берёза боро- давчатая	8	3	Без повреждений.	Вырубить	Реализация проекта
97	107	Берёза боро- давчатая	16	3	Искривление ство- ловой части, наклон более 20 градусов.	Вырубить	Реализация проекта
98	108	Берёза боро- давчатая	20	3	Без повреждений.	Вырубить	Реализация проекта
99	109	Ива козья	19	3	Сломы ветвей, усы- хание ветвей.	Вырубить	Реализация проекта
100	110	Берёза боро- давчатая	16	3	Без повреждений.	Вырубить	Реализация проекта
101	111	Берёза боро- давчатая	15	3	Без повреждений.	Вырубить	Реализация проекта
102	112	Берёза боро-	8	3	Без повреждений.	Вырубить	Реализация проекта
103	113	Ива козья	19	3	Сломы ветвей, усы-	Вырубить	Реализация проекта
104	114	Ива козья	14	3	Сломы ветвей, усы-	Вырубить	Реализация проекта
105	115	Берёза боро- давчатая	17	3	Без повреждений.	Вырубить	Реализация проекта
106	116	Берёза боро- давчатая	18	3	Без повреждений.	Вырубить	Реализация проекта
107	117	Ива козья	10	3	Сломы ветвей, усы- хание ветвей, наклон более 20 градусов, подрыв корней.	Вырубить	Аварийное дерево
108	118	Ива козья	15	3	Слом ствола.	Вырубить	Аварийное дерево
109	119	Ива козья	9	3	Старый сухостой.	Вырубить	Аварийное дерево
10	119	Ива козья	8	3	Старый сухостой.	Вырубить	Аварийное дерево
111	120	Ива козья	8	3	Сломы ветвей, усы- хание ветвей.	Вырубить	Реализация проекта
112	121	Берёза боро- давчатая	17	3	Без повреждений.	Вырубить	Реализация проекта
13	122	Ива козья	8	3	Сломы ветвей, усы-	Вырубить	Реализация проекта
	123	Берёза боро-	24	3	Без повреждений.	Вырубить	Реализация

115	124	Ольха серая	15	2	Искривление ство- ловой части, мороз- обойная трещина.	Вырубить	Реализация проекта
116	125	Ива козья	8	3	Слом ствола.	Вырубить	Реализация проекта
117	126	Берёза боро- давчатая	10	3	Без повреждений.	Вырубить	Реализация проекта
118	127	Ива козья	8	3	Сломы ветвей, усы-	Вырубить	Реализация проекта
119	128	Ива козья	21	3	Сломы ветвей, усы- хание ветвей.	Вырубить	Реализация проекта
120	128	Ива козья	9	3	Слом ствола.	Вырубить	Аварийное дерево
121	128	Ива козья	8	3	Слом ствола.	Вырубить	Аварийное дерево
122	128	Ива козья	13	3	Слом ствола.	Вырубить	Аварийное дерево
123	129	Ива козья	17	3	Сломы ветвей, усы- хание ветвей.	Вырубить	Реализация проекта
124	130	Ива козья	15	3	Сломы ветвей, усы- хание ветвей.	Вырубить	Реализация проекта
125	130	Ива козья	18	3	Сломы ветвей, усы- хание ветвей.	Вырубить	Реализация проекта
126	130	Ива козья	17	3	Слом ствола.	Вырубить	Аварийное дерево
127	131	Ива козья	13	3	Слом ствола.	Вырубить	Аварийное дерево
128	133	Ива козья	26	3	Сломы ветвей, усы- хание ветвей.	Вырубить	Реализация проекта
129	142	Берёза боро- давчатая	10	3	Искривление ство- ловой части, сломы ветвей, усыхание ветвей.	Вырубить	Реализация проекта
130	143	Ива козья	12	3	Гниль, дупло, сломы ветвей, усыхание ветвей.	Вырубить	Реализация проекта
131	144	Ива козья	12	3	Сломы ветвей, усы- хание ветвей.	Вырубить	Реализация проекта
132	145	Ива козья	11	3	Слом ствола.	Вырубить	Аварийное дерево
133	146	Ива козья	14	3	Сломы ветвей, усы- хание ветвей.	Вырубить	Реализация проекта
134	147	Ольха серая	8	2	Старый сухостой.	Вырубить	Аварийное дерево
135	448	Ольха серая	11	2	Сломы ветвей, усы- хание ветвей.	Вырубить	Реализация проекта
136	149	Ольха серая	14	2	Сломы ветвей, усы- хание ветвей.	Вырубить	Реализация проекта
137	149	Ольха серая	17	2	Сломы ветвей, усы- хание ветвей.	Вырубить	Реализация проекта
138	149	Ольха серая	18	2	Сломы ветвей, усы- хание ветвей.	Вырубить	Реализация проекта
139	150	Ольха серая	10	2	Сломы ветвей, усы-	Вырубить	Реализация проекта
140	151	Ива козья	18	3	Слом ствола.	Вырубить	Аварийное дерево
141	152	Берёза боро- давчатая	15	3	Без повреждений.	Вырубить	Реализация проекта
142	153	Берёза боро- давчатая	21	3	Без повреждений.	Вырубить	Реализация проекта
143	154	Берёза боро- давчатая	8	3	Сломы ветвей, усы- хание ветвей.	Вырубить	Реализация проекта
144	155	Берёза боро- давчатая	8	3	Без повреждений.	Вырубить	Реализация проекта
145	156	Берёза боро- давчатая	21	3	Без повреждений.	Вырубить	Реализация проекта
146	157	Ива козья	9	3	Слом ствола.	Вырубить	Аварийное дерево
147	158	Берёза боро- давчатая	8	3	Сломы ветвей, усы- хание ветвей.	Вырубить	Реализация проекта
148	158	Берёза боро- давчатая	9	3	Сломы ветвей, усы- хание ветвей.	Вырубить	Реализация проекта

149	159	Берёза боро- давчатая	11	3	Без повреждений.	Вырубить	Реализация проекта
150	159	Берёза боро- давчатая	14	3	Без повреждений.	Вырубить	Реализация проекта
151	159	Берёза боро- давчатая	8	3	Без повреждений.	Вырубить	Реализация проекта
152	160	Берёза боро- давчатая	8	3	Сломы ветвей, усы-хание ветвей.	Вырубить	Реализация проекта
153	161	Берёза боро- давчатая	21	3	Без повреждений.	Вырубить	Реализация проекта
154	162	Берёза боро- давчатая	20	3	Сломы ветвей, усы-хание ветвей.	Вырубить	Реализация проекта
155	162	Берёза боро- давчатая	20	3	Сломы ветвей, усы-хание ветвей.	Вырубить	Реализация проекта
156	163	Берёза боро- давчатая	13	3	Без повреждений.	Вырубить	Реализация проекта
157	164	Ива козья	11	3	Слом ствола.	Вырубить	Аварийное дерево
158	165	Ива козья	10	3	Сломы ветвей, усы- хание ветвей.	Вырубить	Реализация проекта
159	166	Берёза боро- давчатая	19	3	Без повреждений.	Вырубить	Реализация проекта
160	167	Берёза боро- давчатая	22	3	Без повреждений.	Вырубить	Реализация проекта
161	168	Берёза боро- давчатая	8	3	Без повреждений.	Вырубить	Реализация проекта
162	169	Берёза боро- давчатая	17	3	Без повреждений.	Вырубить	Реализация проекта
163	170	Ива козья	13	3	Сломы ветвей, усы- хание ветвей.	Вырубить	Реализация проекта
164	171	Берёза боро- давчатая	18	3	Без повреждений.	Вырубить	Реализация проекта
165	171	Берёза боро- давчатая	17	3	Без повреждений.	Вырубить	Реализация проекта
166	172	Ольха серая	14	2	Сломы ветвей, усы- хание ветвей.	Вырубить	Реализация проекта
167	173	Берёза боро- давчатая	8	3	Сломы ветвей, усы- хание ветвей.	Вырубить	Реализация проекта
168	174	Берёза боро- давчатая	23	3	Без повреждений.	Вырубить	Реализация проекта
169	175	Берёза боро- давчатая	18	3	Без повреждений.	Вырубить	Реализация проекта
170	176	Берёза боро- давчатая	14	3	Сломы ветвей, усы- хание ветвей.	Вырубить	Реализация проекта
171	177	Берёза боро- давчатая	9	3	Сломы ветвей, усы- хание ветвей.	Вырубить	Реализация проекта
172	178	Берёза боро- давчатая	10	3	Слом ствола.	Вырубить	Реализация проекта
173	179	Ольха серая	24	2	Без повреждений.	Вырубить	Реализация проекта
174	180	Ольха серая	15	2	Без повреждений.	Вырубить	Реализация проекта
175	181	Ольха серая	18	2	Без повреждений.	Вырубить	Реализация проекта
176	181	Ольха серая	15	2	Без повреждений.	Вырубить	Реализация проекта
177	181	Ольха серая	20	2	Без повреждений.	Вырубить	Реализация проекта
178	181	Ольха серая	10	2	Без повреждений.	Вырубить	Реализация проекта
79	181	Ольха серая	13	2	Без повреждений.	Вырубить	Реализация проекта
80	182	Ольха серая	17	2	Без повреждений.	Вырубить	Реализация проекта
181	183	Ольха серая	14	2	Без повреждений.	Вырубить	Реализация проекта
182	183	Ольха серая	8	2	Старый сухостой.	Вырубить	Реализация проекта
183	184	Ольха серая	11	2	Без повреждений.	Вырубить	Реализация проекта
184	184	Ольха серая	10	2	Без повреждений.	Вырубить	Реализация проекта
185	185	Ольха серая	10	2	 Сломы ветвей, усы- хание ветвей.	Вырубить	Реализация проекта

186	185	Ольха серая	8	2	Сломы ветвей, усы- хание ветвей.	Вырубить	Реализация проекта
187	186	Ольха серая	13	2	Без повреждений.	Вырубить	Реализация проекта
188	187	Ива козья	16	3	Сломы ветвей, усы- хание ветвей.	Вырубить	Реализация проекта
189	188	Ольха серая	15	2	Без повреждений.	Вырубить	Реализация проекта
190	189	Ольха серая	17	2	Без повреждений.	Вырубить	Реализация проекта
191	190	Ольха серая	16	2	Без повреждений.	Вырубить	Реализация проекта
192	191	Ива козья	11	3	Слом ствола.	Вырубить	Реализация проекта
193	192	Берёза боро- давчатая	9	3	Без повреждений.	Вырубить	Реализация проекта
194	193	Берёза боро- давчатая	19	3	Без повреждений.	Вырубить	Реализация проекта
195	194	Берёза боро- давчатая	20	3	Без повреждений.	Вырубить	Реализация проекта
196	195	Берёза боро- давчатая	21	3	Без повреждений.	Вырубить	Реализация проекта
197	196	Берёза боро- давчатая	11	3	Без повреждений.	Вырубить	Реализация проекта
198	197	Ольха серая	19	2	Сломы ветвей, усы- хание ветвей.	Вырубить	Реализация проекта
199	198	Берёза боро- давчатая	12	3	Без повреждений.	Вырубить	Реализация проекта
200	199	Берёза боро- давчатая	22	3	Без повреждений.	Вырубить	Реализация проекта
201	200	Берёза боро- давчатая	10	3	Без повреждений.	Вырубить	Реализация проекта
202	201	Берёза боро- давчатая	8	3	Без повреждений.	Вырубить	Реализация проекта
203	202	Берёза боро- давчатая	22	3	Без повреждений.	Вырубить	Реализация проекта
204	203	Берёза боро- давчатая	18	3	Без повреждений.	Вырубить	Реализация проекта
205	204	Берёза боро- давчатая	16	3	Без повреждений.	Вырубить	Реализация проекта
206	205	Ольха серая	15	2	Без повреждений.	Вырубить	Реализация проекта
207	206	Берёза боро- давчатая	23	3	Без повреждений.	Вырубить	Реализация проекта
208	207	Берёза боро- давчатая	12	3	Наклон более 20 градусов, сломы ветвей, усыхание ветвей.	Вырубить	Реализация проекта
209	208	Ольха серая	16	2	Без повреждений.	Вырубить	Реализация проекта
210	209	Ольха серая	10	2	Без повреждений.	Вырубить	Реализация проекта
211	212	Ива козья	14	3	Слом ствола.	Вырубить	Реализация проекта
212	213	Ольха серая	21	2	Сломы ветвей, усы- хание ветвей.	Вырубить	Реализация проекта
213	214	Ольха серая	19	2	Без повреждений.	Вырубить	Реализация проекта
214	215	Ольха серая	9	2	Без повреждений.	Вырубить	Реализация проекта
215	216	Ольха серая	16	2	Без повреждений.	Вырубить	Реализация проекта
216	217	Ольха серая	16	2	Без повреждений.	Вырубить	Реализация проекта
217	218	Ольха серая	16	2	Без повреждений.	Вырубить	Реализация проекта
218	219	Ольха серая	15	2	Сломы ветвей, усы- хание ветвей.	Вырубить	Реализация проекта
219	220	Ольха серая	8	2	Сломы ветвей, усы-	Вырубить	Реализация проекта
220	221	Ольха серая	22	2	Без повреждений.	Вырубить	Реализация проекта
221	222	Ольха серая	22	2	Без повреждений.	Вырубить	Реализация

222	230	Ольха серая	18	2	Без повреждений.	Вырубить	Реализация проекта
223	232	Берёза боро- давчатая	14	3	Сломы ветвей, усы- хание ветвей.	Вырубить	Реализация проекта
224	232	Берёза боро- давчатая	9	3	Сломы ветвей, усы- хание ветвей.	Вырубить	Реализация проекта
225	233	Ольха серая	16	2	Без повреждений.	Вырубить	Реализация проекта
226	233	Ольха серая	11	2	Без повреждений.	Вырубить	Реализация проекта
227	234	Ольха серая	17	2	Без повреждений.	Вырубить	Реализация проекта
228	235	Берёза боро- давчатая	9	3	Старый сухостой.	Вырубить	Реализация проекта
229	273	Берёза боро- давчатая	9	3	Сломы ветвей, усы- хание ветвей.	Вырубить	Реализация проекта
230	274	Берёза боро- давчатая	8	3	Сломы ветвей, усы- хание ветвей.	Вырубить	Реализация проекта
231	275	Ольха серая	14	2	Без повреждений.	Вырубить	Реализация проекта
232	276	Берёза боро- давчатая	19	3	Без повреждений.	Вырубить	Реализация проекта
233	277	Берёза боро- давчатая	18	3	Без повреждений.	Вырубить	Реализация проекта
234	278	Берёза боро- давчатая	18	3	Без повреждений.	Вырубить	Реализация проекта
235	279	Ива козья	8	3	Искривление ство- ловой части, наклон более 20 градусов.	Вырубить	Реализация проекта
236	280	Ива козья	9	3	Старый сухостой.	Вырубить	Реализация проекта
237	280	Ива козья	15	3	Старый сухостой.	Вырубить	Реализация проекта
238	281	Ива козья	11	3	Сломы ветвей, усы- хание ветвей.	Вырубить	Реализация проекта
239	282	Ива козья	16	3	Слом ствола.	Вырубить	Реализация проекта

Дата составления перечетной ведомости: «10» июня 2022 г.

Проверено комиссией по учету и вырубке (сносу) зеленых насаждений и компенсационного озеленению на территории Зеленоградского муниципального округа. По результатам составлен акт обследования зеленых насаждений № 06/06-п от « 10 » июия 2022 г.

Члены комиссии:

Е.Н. Шегеда - начальник управления имущественных и земельных отношений

Д.В. Крыщенко - начальник управления архитектуры и градостроительства – главный архитектор

Р.В. Грищук - консультант отдела экономического развития и торговли

Л.И. Твердохлебова - заместитель председателя комитета по строительству, ЖКХ и благоустройству

## Приложение Б

No		Вырубаемые ;	деревья		Проектируемые к	высадке деревья	(ведомость элементов озеленения)
$\Pi/\Pi$	Номер на	Порода, вид	Диаметр	№ группы	Порода, вид зеленых	№ группы	Примечание
	подеревной	зеленых	ствола		насаждений		
	съемке	насаждений					
1	2	3	4	5	6	7	8
				39:05:	061128:22/чзу1		
1	39	Дуб черешчатый	36	1	Дуб черешчатый	1	Посадка саженца возраст 12 лет
2	40	Дуб черешчатый	25	1	Дуб черешчатый	1	Посадка саженца возраст 12 лет
3	41	Дуб черешчатый	32	1	Дуб черешчатый	1	Посадка саженца возраст 12 лет
4	42	Ива козья	25	3	Ива козья	3	Посадка саженца возраст 12 лет
5	42	Ива козья	35	3	Ива козья	3	Посадка саженца возраст 12 лет
6	42	Ива козья	37	3	Ива козья	3	Посадка саженца возраст 12 лет
7	42	Ива козья	29	3	Ива козья	3	Посадка саженца возраст 12 лет
8	43	Яблоня домашняя	8	3	Ива козья	3	Посадка саженца возраст 12 лет
9	44	Ива козья	12	3	Ива козья	3	Посадка саженца возраст 12 лет
10	45	Ива козья	4	3	Ива козья	3	Посадка саженца возраст 12 лет
11	46	Берёза бородавчатая	12	3	Берёза бородавчатая	3	Посадка саженца возраст 12 лет
12	47	Ива козья	10	3	Ива козья	3	Посадка саженца возраст 12 лет
13	47	Ива козья	7	3	Ива козья	3	Посадка саженца возраст 12 лет
4	47	Ива козья	9	3	Ива козья	3	Посадка саженца возраст 12 лет
5	48	Ива козья	12	3	Ива козья	3	Посадка саженца возраст 12 лет
16	49	Граб обыкновенный	19	1	Граб обыкновенный	1	Посадка саженца возраст 12 лет
7	50	Вишня птичья	20	3	Ива козья	3	Посадка саженца возраст 12 лет
8	51	Боярышник однопестичный	5	куст	Боярышник однопестичный	куст	Посадка саженца возраст 12 лет
.9	51	Боярышник однопестичный	5	куст	Боярышник однопестичный	куст	Посадка саженца возраст 12 лет
0	52	Боярышник однопестичный	10	куст	Боярышник однопестичный	куст	Посадка саженца возраст 12 лет
21	53	Вяз шершавый	10	3	Вяз шершавый	3	Посадка саженца возраст 12 лет

22	53	Вяз шершавый	И	3	Вяз шершавый	3	Посадка саженца возраст 12 лет
23	53	Вяз шершавый	14	3	Вяз шершавый	3	Посадка саженца возраст 12 лет
24	53	Вяз шершавый	13	3	Вяз шершавый	3	Посадка саженца возраст 12 лет
25	54	Боярышник однопестичный	6	куст	Боярышник однопестичный	куст	Посадка саженца возраст 12 лет
26	55	Вяз шершавый	13	3	Вяз шершавый	3	Посадка саженца возраст 12 лет
27	61	Боярышник однопестичный	6	куст	Боярышник однопестичный	куст	Посадка саженца возраст 12 лет
28	82	Дуб черешчатый	14	1	Дуб черешчатый	1	Посадка саженца возраст 12 лет
29	108	Ива козья	36	3	Ива козья	3	Посадка саженца возраст 12 лет
30	108	Ива козья	10	3	Ива козья	3	Посадка саженца возраст 12 лет
31	109	Берёза бородавчатая	15	3	Берёза бородавчатая	3	Посадка саженца возраст 12 лет
32	110	Берёза бородавчатая	16	3	Берёза бородавчатая	3	Посадка саженца возраст 12 лет
33	111	Ива козья	9	3	Ива козья	3	Посадка саженца возраст 12 лет
34	111	Ива козья	10	3	Ива козья	3	Посадка саженца возраст 12 лет
35	112	Ива козья	7	3	Ива козья	3	Посадка саженца возраст 12 лет
36	113	Ива козья	9	3	Ива козья	3	Посадка саженца возраст 12 лет
37	113	Ива козья	10	3	Ива козья	3	Посадка саженца возраст 12 лет
38	114	Ива козья	16	3	Ива козья	3	Посадка саженца возраст 12 лет
39	114	Ива козья	16	3	Ива козья	3	Посадка саженца возраст 12 лет
40	114	Ива козья	10	3	Ива козья	3	Посадка саженца возраст 12 лет
41	114	Ива козья	11	3	Ива козья	3	Посадка саженца возраст 12 лет
42	124	Боярышник однопестичный	10	куст	Боярышник однопестичный	куст	Посадка саженца возраст 12 лет
43	124	Боярышник однопестичный	10	куст	Боярышник однопестичный	куст	Посадка саженца возраст 12 лет
44	125	Ольха чёрная	7	3	Ольха чёрная	3	Посадка саженца возраст 12 лет
45	127	Дуб черешчатый	8	1	Дуб черешчатый	1	Посадка саженца возраст 12 лет
46	128	Дуб черешчатый	8	1	Дуб черешчатый	1	Посадка саженца возраст 12 лет
,				39:05:	061128:28/чзу1	•	•
1	572	Дуб черешчатый	9	1	Дуб черешчатый	1	Посадка саженца возраст 12 лет
2	573	Ольха чёрная	23	2	Ольха чёрная	2	Посадка саженца возраст 12 лет

3	574	Лещина обыкновенная	9	куст	Лещина обыкновенная	куст	Посадка саженца возраст 12 лет
4	574	Лещина обыкновенная	8	куст	Лещина обыкновенная	куст	Посадка саженца возраст 12 лет
5	578	Ива козья	10	3	Ива козья	3	Посадка саженца возраст 12 лет
6	579	Ива козья	11	3	Ива козья	3	Посадка саженца возраст 12 лет
7	579	Ива козья	8	3	Ива козья	3	Посадка саженца возраст 12 лет
8	580	Ива козья	10	3	Ива козья	3	Посадка саженца возраст 12 лет
9	580	Ива козья	8	3	Ива козья	3	Посадка саженца возраст 12 лет
10	583	Ива козья	13	3	Ива козья	3	Посадка саженца возраст 12 лет
11	584	Ива козья	9	3	Ива козья	3	Посадка саженца возраст 12 лет
12	585	Ива козья	13	3	Ива козья	3	Посадка саженца возраст 12 лет
13	586	Ива козья	16	3	Ива козья	3	Посадка саженца возраст 12 лет
14	587	Ива козья	12	3	Ива козья	3	Посадка саженца возраст 12 лет
15	588	Ива козья	8	3	Ива козья	3	Посадка саженца возраст 12 лет
16	589	Ольха чёрная	12	2	Ольха чёрная	2	Посадка саженца возраст 12 лет
17	589	Ольха чёрная	11	2	Ольха чёрная	2	Посадка саженца возраст 12 лет
18	590	Ива козья	9	3	Ива козья	3	Посадка саженца возраст 12 лет
19	591	Ива козья	9	3	Ива козья	3	Посадка саженца возраст 12 лет
20	592	Ива козья	8	3	Ива козья	3	Посадка саженца возраст 12 лет
21	593	Ива козья	12	3	Ива козья	3	Посадка саженца возраст 12 лет
22	593	Ива козья	15	3	Ива козья	3	Посадка саженца возраст 12 лет
23	593	Ива козья	12	3	Ива козья	3	Посадка саженца возраст 12 лет
24	594	Ива козья	8	3	Ива козья	3	Посадка саженца возраст 12 лет
25	595	Ива козья	10	3	Ива козья	3	Посадка саженца возраст 12 лет
26	596	Ива козья	10	3	Ива козья	3	Посадка саженца возраст 12 лет
27	597	Ива козья	11	3	Ива козья	3	Посадка саженца возраст 12 лет
28	598	Ива козья	11	3	Ива козья	3	Посадка саженца возраст 12 лет
29	599	Ольха чёрная	8	2	Ольха чёрная	2	Посадка саженца возраст 12 лет
30	600	Ива козья	10	3	Ива козья	3	Посадка саженца возраст 12 лет
31	601	Ива козья	13	3	Ива козья	3	Посадка саженца возраст 12 лет
32	602	Ива козья	15	3	Ива козья	3	Посадка саженца возраст 12 лет
33	603	Ольха чёрная	12	2	Ольха чёрная	2	Посадка саженца возраст 12 лет
34	606	Ольха чёрная	16	2	Ольха чёрная	2	Посадка саженца возраст 12 лет

35	607	Ольха чёрная	13	2	Ольха чёрная	2	Посадка саженца возраст 12 лет
36	608	Ольха чёрная	12	2	Ольха чёрная	2	Посадка саженца возраст 12 лет
37	609	Ольха чёрная	9	2	Ольха чёрная	2	Посадка саженца возраст 12 лет
38	610	Ольха чёрная	12	2	Ольха чёрная	2	Посадка саженца возраст 12 лет
39	612	Ольха чёрная	14	2	Ольха чёрная	2	Посадка саженца возраст 12 лет
40	612	Ольха чёрная	12	2	Ольха чёрная	2	Посадка саженца возраст 12 лет
41	613	Ольха чёрная	11	2	Ольха чёрная	2	Посадка саженца возраст 12 лет
42	614	Ольха чёрная	15	2	Ольха чёрная	2	Посадка саженца возраст 12 лет
43	615	Ольха чёрная	17	2	Ольха чёрная	2	Посадка саженца возраст 12 лет
44	615	Ольха чёрная	17	2	Ольха чёрная	2	Посадка саженца возраст 12 лет
45	615	Ольха чёрная	8	2	Ольха чёрная	2	Посадка саженца возраст 12 лет
46	615	Ольха чёрная	8	2	Ольха чёрная	2	Посадка саженца возраст 12 лет
47	616	Ольха чёрная	9	2	Ольха чёрная	2	Посадка саженца возраст 12 лет
48	617	Ольха чёрная	25	2	Ольха чёрная	2	Посадка саженца возраст 12 лет
49	618	Лещина	10	куст	Лещина	куст	Посадка саженца возраст 12 лет
47	010	обыкновенная	10	Kycı	обыкновенная	RyCi	
50	618	Лещина	11	куст	Лещина	куст	Посадка саженца возраст 12 лет
50	010	обыкновенная	11	Ky61	обыкновенная	Ryer	
51	618	Лещина	10	куст	Лещина	куст	Посадка саженца возраст 12 лет
		обыкновенная	10	Ny 01	обыкновенная	ny e i	
52	618	Лещина	13	куст	Лещина	куст	Посадка саженца возраст 12 лет
		обыкновенная		,	обыкновенная	,	10
53	618	Лещина	9	куст	Лещина	куст	Посадка саженца возраст 12 лет
		обыкновенная		-	обыкновенная		12
54	618	Лещина	10	куст	Лещина	куст	Посадка саженца возраст 12 лет
		обыкновенная			обыкновенная	,	10
55	618	Лещина	9	куст	Лещина	куст	Посадка саженца возраст 12 лет
7.0	(10	обыкновенная	1.7	•	обыкновенная	-	12
56	619	Ольха чёрная	17	2	Ольха чёрная	2	Посадка саженца возраст 12 лет
57	619	Ольха чёрная	18	2	Ольха чёрная	2	Посадка саженца возраст 12 лет
58	620	Ольха чёрная	22	2	Ольха чёрная	2	Посадка саженца возраст 12 лет
59	620	Ольха чёрная	20	2	Ольха чёрная	2	Посадка саженца возраст 12 лет
60	621	Ольха чёрная	17	2	Ольха чёрная	2	Посадка саженца возраст 12 лет
61	621	Ольха чёрная	21	2	Ольха чёрная	2	Посадка саженца возраст 12 лет

62	622	Ольха чёрная	9	2	Ольха чёрная	2	Посадка саженца возраст 12 лет
63	622	Ольха чёрная	9	2	Ольха чёрная	2	Посадка саженца возраст 12 лет
64	622	Ольха чёрная	14	2	Ольха чёрная	2	Посадка саженца возраст 12 лет
65	623	Ольха чёрная	19	2	Ольха чёрная	2	Посадка саженца возраст 12 лет
66	624	Ольха чёрная	9	2	Ольха чёрная	2	Посадка саженца возраст 12 лет
67	625	Ольха чёрная	18	2	Ольха чёрная	2	Посадка саженца возраст 12 лет
68	626	Ольха чёрная	19	2	Ольха чёрная	2	Посадка саженца возраст 12 лет
69	626	Ольха чёрная	17	2	Ольха чёрная	2	Посадка саженца возраст 12 лет
70	627	Ольха чёрная	18	2	Ольха чёрная	2	Посадка саженца возраст 12 лет
71	627	Ольха чёрная	8	2	Ольха чёрная	2	Посадка саженца возраст 12 лет
72	628	Ольха чёрная	13	2	Ольха чёрная	2	Посадка саженца возраст 12 лет
73	628	Ольха чёрная	22	2	Ольха чёрная	2	Посадка саженца возраст 12 лет
74	629	Ольха чёрная	9	2	Ольха чёрная	2	Посадка саженца возраст 12 лет
75	629	Ольха чёрная	14	2	Ольха чёрная	2	Посадка саженца возраст 12 лет
76	629	Ольха чёрная	18	2	Ольха чёрная	2	Посадка саженца возраст 12 лет
77	630	Ольха чёрная	23	2	Ольха чёрная	2	Посадка саженца возраст 12 лет
78	631	Ольха чёрная	10	2	Ольха чёрная	2	Посадка саженца возраст 12 лет
79	631	Ольха чёрная	10	2	Ольха чёрная	2	Посадка саженца возраст 12 лет
80	632	Лещина обыкновенная	9	куст	Лещина обыкновенная	куст	Посадка саженца возраст 12 лет
81	633	Ольха чёрная	41	2	Ольха чёрная	2	Посадка саженца возраст 12 лет
82	634	Клён остролистный	35	2	Клён остролистный	2	Посадка саженца возраст 12 лет
83	635	Клён остролистный	30	2	Клён остролистный	2	Посадка саженца возраст 12 лет
84	636	Ольха чёрная	41	2	Ольха чёрная	2	Посадка саженца возраст 12 лет
85	637	Ольха чёрная	24	2	Ольха чёрная	2	Посадка саженца возраст 12 лет
86	638	Ольха чёрная	10	2	Ольха чёрная	2	Посадка саженца возраст 12 лет
87	639	Ольха чёрная	34	2	Ольха чёрная	2	Посадка саженца возраст 12 лет
88	640	Ольха чёрная	43	2	Ольха чёрная	2	Посадка саженца возраст 12 лет
89	640	Ольха чёрная	25	2	Ольха чёрная	2	Посадка саженца возраст 12 лет
90	641	Лещина обыкновенная	14	куст	Лещина обыкновенная	куст	Посадка саженца возраст 12 лет
91	641	Лещина	11	куст	Лещина	куст	Посадка саженца возраст 12 лет
				*		•	•

		обыкновенная			обыкновенная		
92	641	Лещина	8	куст	Лещина	куст	Посадка саженца возраст 12 лет
/-	0.1	обыкновенная	Ü	Ку 01	обыкновенная		
93	641	Лещина	10	куст	Лещина	куст	Посадка саженца возраст 12 лет
73	011	обыкновенная	10	Ryer	обыкновенная	- Kyer	
94	641	Лещина	11	куст	Лещина	куст	Посадка саженца возраст 12 лет
<i>_</i> ,	011	обыкновенная	11	Ryer	обыкновенная	Ky01	
95	642	Лещина	8	куст	Лещина	куст	Посадка саженца возраст 12 лет
		обыкновенная		•	обыкновенная	•	12
96	643	Лещина	10	куст	Лещина	куст	Посадка саженца возраст 12 лет
		обыкновенная			обыкновенная		10
97	643	Лещина	9	куст	Лещина	куст	Посадка саженца возраст 12 лет
		обыкновенная		-	обыкновенная		10
98	643	Лещина	9	куст	Лещина	куст	Посадка саженца возраст 12 лет
		обыкновенная			обыкновенная		12
99	643	Лещина	9	куст	Лещина	куст	Посадка саженца возраст 12 лет
		обыкновенная	-	,	обыкновенная	, , , , , , , , , , , , , , , , , , ,	10
100	643	Лещина	8	куст	Лещина	куст	Посадка саженца возраст 12 лет
		обыкновенная	_	,	обыкновенная	, , , , , , , , , , , , , , , , , , ,	<u> </u>
101	643	Лещина	8	куст	Лещина	куст	Посадка саженца возраст 12 лет
101		обыкновенная	Ü		обыкновенная		
102	644	Груша	19	3	Груша обыкновенная	3	Посадка саженца возраст 12 лет
102	011	обыкновенная	17		труша осыкновенная		
103	644	Груша обыкновенная	27	3	Груша обыкновенная	3	Посадка саженца возраст 12 лет
104	645	Дуб черешчатый	63	1	Дуб черешчатый	1	Посадка саженца возраст 12 лет
105	646	Дуб черешчатый	52	1	Дуб черешчатый	1	Посадка саженца возраст 12 лет
106	647	Дуб черешчатый	33	1	Дуб черешчатый	1	Посадка саженца возраст 12 лет
		Клён			1	1	Посадка саженца возраст 12 лет
107	648	остролистный	21	2	Клён остролистный	2	1100адка саженца возраст 12 лет
		Клён					Посадка саженца возраст 12 лет
108	648	остролистный	19	2	Клён остролистный	2	посадка саженца возраст 12 лет
		•					Посадка саженца возраст 12 лет
109	649	Груша обыкновенная	20	3	Груша обыкновенная	3	посадка саженца возраст 12 лет
		квиновенная					

110	650	Ива козья	9	3	Ива козья	3	Посадка саженца возраст 12 лет
111	651	Ольха чёрная	8	2	Ольха чёрная	2	Посадка саженца возраст 12 лет
112	652	Ольха чёрная	11	2	Ольха чёрная	2	Посадка саженца возраст 12 лет
113	653	Клён остролистный	17	2	Клён остролистный	2	Посадка саженца возраст 12 лет
114	654	Клён остролистный	8	2	Клён остролистный	2	Посадка саженца возраст 12 лет
115	655	Клён остролистный	8	2	Клён остролистный	2	Посадка саженца возраст 12 лет
116	656	Вишня птичья	26	3	Ива козья	3	Посадка саженца возраст 12 лет
117	657	Ива козья	13	3	Ива козья	3	Посадка саженца возраст 12 лет
118	658	Граб обыкновенный	8	3	Граб обыкновенный	3	Посадка саженца возраст 12 лет
119	659	Ольха чёрная	15	2	Ольха чёрная	2	Посадка саженца возраст 12 лет
120	660	Дуб черешчатый	51	1	Дуб черешчатый	1	Посадка саженца возраст 12 лет
121	661	Клён остролистный	13	2	Клён остролистный	2	Посадка саженца возраст 12 лет
122	662	Дуб черешчатый	60	1	Дуб черешчатый	1	Посадка саженца возраст 12 лет
123	663	Клён остролистный	11	2	Клён остролистный	2	Посадка саженца возраст 12 лет
124	664	Ольха чёрная	10	2	Ольха чёрная	2	Посадка саженца возраст 12 лет
125	665	Ольха чёрная	28	2	Ольха чёрная	2	Посадка саженца возраст 12 лет
126	665	Ольха чёрная	14	2	Ольха чёрная	2	Посадка саженца возраст 12 лет
127	666	Ольха чёрная	27	2	Ольха чёрная	2	Посадка саженца возраст 12 лет
128	667	Ольха чёрная	10	2	Ольха чёрная	2	Посадка саженца возраст 12 лет
129	668	Ольха чёрная	20	2	Ольха чёрная	2	Посадка саженца возраст 12 лет
130	668	Ольха чёрная	16	2	Ольха чёрная	2	Посадка саженца возраст 12 лет
131	668	Ольха чёрная	23	2	Ольха чёрная	2	Посадка саженца возраст 12 лет
132	669	Клён остролистный	22	2	Клён остролистный	2	Посадка саженца возраст 12 лет
133	669	Клён остролистный	14	2	Клён остролистный	2	Посадка саженца возраст 12 лет
134	670	Ольха чёрная	10	2	Ольха чёрная	2	Посадка саженца возраст 12 лет
135	671	Клён	15	2	Клён остролистный	2	Посадка саженца возраст 12 лет

		остролистный					
136	672	Клён остролистный	15	2	Клён остролистный	2	Посадка саженца возраст 12 лет
137	673	Дуб черешчатый	52	1	Дуб черешчатый	1	Посадка саженца возраст 12 лет
138	674	Дуб черешчатый	63	1	Дуб черешчатый	1	Посадка саженца возраст 12 лет
139	675	Дуб черешчатый	66	1	Дуб черешчатый	1	Посадка саженца возраст 12 лет
140	676	Липа мелколистная	37	1	Липа мелколистная	1	Посадка саженца возраст 12 лет
141	677	Граб обыкновенный	13	3	Граб обыкновенный	3	Посадка саженца возраст 12 лет
142	677	Граб обыкновенный	10	3	Граб обыкновенный	3	Посадка саженца возраст 12 лет
143	677	Граб обыкновенный	11	3	Граб обыкновенный	3	Посадка саженца возраст 12 лет
144	678	Клён остролистный	30	2	Клён остролистный	2	Посадка саженца возраст 12 лет
145	679	Клён остролистный	29	2	Клён остролистный	2	Посадка саженца возраст 12 лет
146	684	Клён остролистный	14	2	Клён остролистный	2	Посадка саженца возраст 12 лет
147	700	Берёза бородавчатая	19	3	Берёза бородавчатая	3	Посадка саженца возраст 12 лет
148	701	Дуб черешчатый	9	1	Дуб черешчатый	1	Посадка саженца возраст 12 лет
149	702	Дуб черешчатый	8	1	Дуб черешчатый	1	Посадка саженца возраст 12 лет
150	703	Ива козья	12	3	Ива козья	3	Посадка саженца возраст 12 лет
151	703	Ива козья	11	3	Ива козья	3	Посадка саженца возраст 12 лет
152	703	Ива козья	8	3	Ива козья	3	Посадка саженца возраст 12 лет
153	703	Ива козья	10	3	Ива козья	3	Посадка саженца возраст 12 лет
154	704	Берёза бородавчатая	15	3	Берёза бородавчатая	3	Посадка саженца возраст 12 лет
				39:05:	:061128:80/чзу1		
1	84	Яблоня домашняя	9	3	Ива козья	3	Посадка саженца возраст 12 лет
2	85	Боярышник однопестичный	6	куст	Боярышник однопестичный	куст	Посадка саженца возраст 12 лет
3	85	Боярышник	5	куст	Боярышник	куст	Посадка саженца возраст 12 лет

		однопестичный			однопестичный		
4	87	Боярышник	9	Tex row.	Боярышник	Yervore	Посадка саженца возраст 12 лет
4	0/	однопестичный	9	куст	однопестичный	куст	_
5	88	Боярышник	9	KNOT	Боярышник	KNOT	Посадка саженца возраст 12 лет
3	00	однопестичный	9	куст	однопестичный	куст	
6	89	Боярышник	14	куст	Боярышник	куст	Посадка саженца возраст 12 лет
0		однопестичный	17	RyC1	однопестичный	RyCi	
7	97	Боярышник	10	куст	Боярышник	куст	Посадка саженца возраст 12 лет
,		однопестичный	10	Ryer	однопестичный	Ryer	
8	97	Боярышник	8	куст	Боярышник	куст	Посадка саженца возраст 12 лет
		однопестичный		11,701	однопестичный	11,01	
9	100	Боярышник	13	куст	Боярышник	куст	Посадка саженца возраст 12 лет
	100	однопестичный		Ny 01	однопестичный	Ry 01	
10	100	Боярышник одно	8	куст	Боярышник одно	куст	Посадка саженца возраст 12 лет
		пестичный		· ·	пестичный		
11	102	Яблоня домашняя	14	3	Ива козья	3	Посадка саженца возраст 12 лет
12	103	Боярышник	13	куст	Боярышник	куст	Посадка саженца возраст 12 лет
12	103	однопестичный	13	Ryer	однопестичный	Ryer	
13	103	Боярышник	9	куст	Боярышник	куст	Посадка саженца возраст 12 лет
13	103	однопестичный		Ryer	однопестичный	Ryer	
14	104	Боярышник	11	куст	Боярышник	куст	Посадка саженца возраст 12 лет
1.	101	однопестичный		Ryer	однопестичный	Ryer	
15	104	Боярышник	8	куст	Боярышник	куст	Посадка саженца возраст 12 лет
13	104	однопестичный		Ryer	однопестичный	Ryer	
16	105	Боярышник одно	18	куст	Боярышник одно	куст	Посадка саженца возраст 12 лет
10	103	пестичный	10	Ryer	пестичный	Ryer	
17	105	Боярышник	11	куст	Боярышник	куст	Посадка саженца возраст 12 лет
1 /	103	однопестичный	11	RyC1	однопестичный	RyCi	
18	105	Боярышник	14	куст	Боярышник	куст	Посадка саженца возраст 12 лет
10	103	однопестичный	17	KyCi	однопестичный	KyCi	
19	106	Боярышник	12	куст	Боярышник	куст	Посадка саженца возраст 12 лет
		однопестичный		, and the second	однопестичный	-	
20	107	Ива козья	6	3	Ива козья	3	Посадка саженца возраст 12 лет
21	107	Ива козья	6	3	Ива козья	3	Посадка саженца возраст 12 лет

				39:05	:061128:107/чзу1		
1	1	Дуб черешчатый	49	1	Дуб черешчатый	1	Посадка саженца возраст 12 лет
2	2	Боярышник однопестичный	10	куст	Боярышник однопестичный	куст	Посадка саженца возраст 12 лет
3	3	Дуб черешчатый	19	1	Дуб черешчатый	1	Посадка саженца возраст 12 лет
4	3	Дуб черешчатый	11	1	Дуб черешчатый	1	Посадка саженца возраст 12 лет
5	4	Дуб черешчатый	18	1	Дуб черешчатый	1	Посадка саженца возраст 12 лет
6	5	Боярышник однопестичный	14	куст	Боярышник однопестичный	куст	Посадка саженца возраст 12 лет
7	6	Дуб черешчатый	20	1	Дуб черешчатый	1	Посадка саженца возраст 12 лет
8	7	Тополь дрожащий	11	3	Тополь дрожащий	3	Посадка саженца возраст 12 лет
9	8	Тополь дрожащий	12	3	Тополь дрожащий	3	Посадка саженца возраст 12 лет
10	10	Тополь дрожащий	8	3	Тополь дрожащий	3	Посадка саженца возраст 12 лет
11	11	Тополь дрожащий	11	3	Тополь дрожащий	3	Посадка саженца возраст 12 лет
12	13	Вяз шершавый	21	3	Вяз шершавый	3	Посадка саженца возраст 12 лет
13	14	Вяз шершавый	24	3	Вяз шершавый	3	Посадка саженца возраст 12 лет
14	15	Ива козья	19	3	Ива козья	3	Посадка саженца возраст 12 лет
15	16	Рябина обыкновенная	8	3	Рябина обыкновенная	3	Посадка саженца возраст 12 лет
16	17	Рябина обыкновенная	12	3	Рябина обыкновенная	3	Посадка саженца возраст 12 лет
17	18	Боярышник однопестичный	11	куст	Боярышник однопестичный	куст	Посадка саженца возраст 12 лет
18	19	Дуб черешчатый	38	1	Дуб черешчатый	1	Посадка саженца возраст 12 лет
19	20	Дуб черешчатый	12	1	Дуб черешчатый	1	Посадка саженца возраст 12 лет
20	21	Клён остролистный	20	2	Клён остролистный	2	Посадка саженца возраст 12 лет
21	21	Клён остролистный	15	2	Клён остролистный	2	Посадка саженца возраст 12 лет
22	22	Ива козья	30	3	Ива козья	3	Посадка саженца возраст 12 лет
23	23	Рябина обыкновенная	6	3	Рябина обыкновенная	3	Посадка саженца возраст 12 лет
24	23	Рябина обыкновенная	7	3	Рябина обыкновенная	3	Посадка саженца возраст 12 лет

		Рябина			Рябина		П 12
25	23		7	3	обыкновенная	3	Посадка саженца возраст 12 лет
		обыкновенная			ооыкновенная		12
26	24	Граб обыкновенный	10	3	Граб обыкновенный	3	Посадка саженца возраст 12 лет
27	25	Вяз шершавый	14	3	Вяз шершавый	3	Посадка саженца возраст 12 лет
28	25	Вяз шершавый	22	3	Вяз шершавый	3	Посадка саженца возраст 12 лет
29	25	Вяз шершавый	17	3	Вяз шершавый	3	Посадка саженца возраст 12 лет
30	25	Вяз шершавый	19	3	Вяз шершавый	3	Посадка саженца возраст 12 лет
31	26	Боярышник однопестичный	6	куст	Боярышник однопестичный	куст	Посадка саженца возраст 12 лет
32	27	Боярышник однопестичный	10	куст	Боярышник однопестичный	куст	Посадка саженца возраст 12 лет
33	28	Боярышник однопестичный	8	куст	Боярышник однопестичный	куст	Посадка саженца возраст 12 лет
34	29	Дуб черешчатый	12	1	Дуб черешчатый	1	Посадка саженца возраст 12 лет
35	30	Дуб черешчатый	16	1	Дуб черешчатый	1	Посадка саженца возраст 12 лет
36	31	Яблоня домашняя	18	3	Ива козья	3	Посадка саженца возраст 12 лет
37	32	Дуб черешчатый	15	1	Дуб черешчатый	1	Посадка саженца возраст 12 лет
38	33	Боярышник однопестичный	10	куст	Боярышник однопестичный	куст	Посадка саженца возраст 12 лет
39	34	Дуб черешчатый	26	1	Дуб черешчатый	1	Посадка саженца возраст 12 лет
40	35	Боярышник однопестичный	10	куст	Боярышник однопестичный	куст	Посадка саженца возраст 12 лет
41	35	Боярышник однопестичный	10	куст	Боярышник однопестичный	куст	Посадка саженца возраст 12 лет
42	36	Дуб черешчатый	25	1	Дуб черешчатый	1	Посадка саженца возраст 12 лет
43	37	Липа мелколистная	9	1	Липа мелколистная	1	Посадка саженца возраст 12 лет
44	73	Ясень обыкновенный	25	1	Ясень обыкновенный	1	Посадка саженца возраст 12 лет
45	73	Ясень обыкновенный	22	1	Ясень обыкновенный	1	Посадка саженца возраст 12 лет
46	73	Ясень обыкновенный	22	1	Ясень обыкновенный	1	Посадка саженца возраст 12 лет
47	73	Ясень	22	1	Ясень обыкновенный	1	Посадка саженца возраст 12 лет

		обыкновенный					
48	73	Ясень обыкновенный	30	1	Ясень обыкновенный	1	Посадка саженца возраст 12 лет
49	73	Ясень обыкновенный	24	1	Ясень обыкновенный	1	Посадка саженца возраст 12 лет
50	73	Ясень обыкновенный	24	1	Ясень обыкновенный	1	Посадка саженца возраст 12 лет
51	73	Ясень обыкновенный	20	1	Ясень обыкновенный	1	Посадка саженца возраст 12 лет
52	74	Липа мелколистная	8	1	Липа мелколистная	1	Посадка саженца возраст 12 лет
53	74	Липа мелколистная	8	1	Липа мелколистная	1	Посадка саженца возраст 12 лет
54	74	Липа мелколистная	8	1	Липа мелколистная	1	Посадка саженца возраст 12 лет
55	74	Липа мелколистная	9	1	Липа мелколистная	1	Посадка саженца возраст 12 лет
56	75	Вяз шершавый	11	3	Вяз шершавый	3	Посадка саженца возраст 12 лет
57	76	Дуб черешчатый	11	1	Дуб черешчатый	1	Посадка саженца возраст 12 лет
58	77	Вяз шершавый	8	3	Вяз шершавый	3	Посадка саженца возраст 12 лет
59	78	Вяз шершавый	14	3	Вяз шершавый	3	Посадка саженца возраст 12 лет
				39:05:0	061128:178/чзу1		
1	210	Берёза бородавчатая	10	3	Берёза бородавчатая	3	Посадка саженца возраст 12 лет
2	211	Ива козья	12	3	Ива козья	3	Посадка саженца возраст 12 лет
3	223	Берёза бородавчатая	16	3	Берёза бородавчатая	3	Посадка саженца возраст 12 лет
4	224	Ива козья	9	3	Ива козья	3	Посадка саженца возраст 12 лет
5	225	Ива козья	16	3	Ива козья	3	Посадка саженца возраст 12 лет
6	226	Ольха серая	21	2	Ольха серая	2	Посадка саженца возраст 12 лет
7	227	Ольха серая	19	2	Ольха серая	2	Посадка саженца возраст 12 лет
8	228	Ольха серая	21	2	Ольха серая	2	Посадка саженца возраст 12 лет
9	229	Ольха серая	14	2	Ольха серая	2	Посадка саженца возраст 12 лет
10	231	Берёза бородавчатая	15	3	Берёза бородавчатая	3	Посадка саженца возраст 12 лет
11	231	Берёза бородавчатая	11	3	Берёза бородавчатая	3	Посадка саженца возраст 12 лет
12	236	Ива козья	11	3	Ива козья	3	Посадка саженца возраст 12 лет

13	236	Ива козья	10	3	Ива козья	3	Посадка саженца возраст 12 лет
14	237	Ива козья	17	3	Ива козья	3	Посадка саженца возраст 12 лет
15	238	Ива козья	12	3	Ива козья	3	Посадка саженца возраст 12 лет
16	239	Берёза бородавчатая	17	3	Берёза бородавчатая	3	Посадка саженца возраст 12 лет
17	240	Берёза бородавчатая	17	3	Берёза бородавчатая	3	Посадка саженца возраст 12 лет
18	241	Берёза бородавчатая	16	3	Берёза бородавчатая	3	Посадка саженца возраст 12 лет
19	242	Ольха серая	23	2	Ольха серая	2	Посадка саженца возраст 12 лет
20	242	Ольха серая	23	2	Ольха серая	2	Посадка саженца возраст 12 лет
21	243	Берёза бородавчатая	17	3	Берёза бородавчатая	3	Посадка саженца возраст 12 лет
22	243	Берёза бородавчатая	16	3	Берёза бородавчатая	3	Посадка саженца возраст 12 лет
23	244	Берёза бородавчатая	15	3	Берёза бородавчатая	3	Посадка саженца возраст 12 лет
24	245	Берёза бородавчатая	23	3	Берёза бородавчатая	3	Посадка саженца возраст 12 лет
25	246	Берёза бородавчатая	И	3	Берёза бородавчатая	3	Посадка саженца возраст 12 лет
26	246	Берёза бородавчатая	9	3	Берёза бородавчатая	3	Посадка саженца возраст 12 лет
27	247	Берёза бородавчатая	8	3	Берёза бородавчатая	3	Посадка саженца возраст 12 лет
28	248	Берёза бородавчатая	8	3	Берёза бородавчатая	3	Посадка саженца возраст 12 лет
29	249	Берёза бородавчатая	21	3	Берёза бородавчатая	3	Посадка саженца возраст 12 лет
30	249	Берёза бородавчатая	8	3	Берёза бородавчатая	3	Посадка саженца возраст 12 лет
31	250	Берёза бородавчатая	8	3	Берёза бородавчатая	3	Посадка саженца возраст 12 лет
32	251	Берёза	21	3	Берёза бородавчатая	3	Посадка саженца возраст 12 лет

		бородавчатая					
33	252	Берёза бородавчатая	15	3	Берёза бородавчатая	3	Посадка саженца возраст 12 лет
34	253	Берёза бородавчатая	18	3	Берёза бородавчатая	3	Посадка саженца возраст 12 лет
35	254	Берёза бородавчатая	19	3	Берёза бородавчатая	3	Посадка саженца возраст 12 лет
36	255	Берёза бородавчатая	25	3	Берёза бородавчатая	3	Посадка саженца возраст 12 лет
37	256	Берёза бородавчатая	10	3	Берёза бородавчатая	3	Посадка саженца возраст 12 лет
38	257	Ольха серая	19	2	Ольха серая	2	Посадка саженца возраст 12 лет
39	258	Ива козья	27	3	Ива козья	3	Посадка саженца возраст 12 лет
40	258	Ива козья	29	3	Ива козья	3	Посадка саженца возраст 12 лет
41	259	Ольха серая	23	2	Ольха серая	2	Посадка саженца возраст 12 лет
42	260	Ольха серая	17	2	Ольха серая	2	Посадка саженца возраст 12 лет
43	261	Ольха серая	17	2	Ольха серая	2	Посадка саженца возраст 12 лет
44	262	Ольха серая	И	2	Ольха серая	2	Посадка саженца возраст 12 лет
45	263	Ольха серая	19	2	Ольха серая	2	Посадка саженца возраст 12 лет
46	264	Ольха серая	20	2	Ольха серая	2	Посадка саженца возраст 12 лет
47	265	Ольха серая	19	2	Ольха серая	2	Посадка саженца возраст 12 лет
48	266	Берёза бородавчатая	8	3	Берёза бородавчатая	3	Посадка саженца возраст 12 лет
49	267	Ива козья	8	3	Ива козья	3	Посадка саженца возраст 12 лет
50	268	Ива козья	8	3	Ива козья	3	Посадка саженца возраст 12 лет
51	269	Ива козья	12	3	Ива козья	3	Посадка саженца возраст 12 лет
52	269	Ива козья	14	3	Ива козья	3	Посадка саженца возраст 12 лет
53	270	Ива козья	9	3	Ива козья	3	Посадка саженца возраст 12 лет
54	271	Ива козья	16	3	Ива козья	3	Посадка саженца возраст 12 лет
55	272	Берёза бородавчатая	16	3	Берёза бородавчатая	3	Посадка саженца возраст 12 лет
56	283	Берёза бородавчатая	11	3	Берёза бородавчатая	3	Посадка саженца возраст 12 лет
57	284	Берёза	19	3	Берёза бородавчатая	3	Посадка саженца возраст 12 лет

		бородавчатая					
58	285	Ива козья	8	3	Ива козья	3	Посадка саженца возраст 12 лет
59	286	Ива козья	15	3	Ива козья	3	Посадка саженца возраст 12 лет
60	287	Ива козья	13	3	Ива козья	3	Посадка саженца возраст 12 лет
61	288	Ива козья	21	3	Ива козья	3	Посадка саженца возраст 12 лет
62	288	Ива козья	24	3	Ива козья	3	Посадка саженца возраст 12 лет
63	288	Ива козья	16	3	Ива козья	3	Посадка саженца возраст 12 лет
64	289	Ива козья	21	3	Ива козья	3	Посадка саженца возраст 12 лет
65	290	Ольха серая	9	2	Ольха серая	2	Посадка саженца возраст 12 лет
66	291	Ива козья	15	3	Ива козья	3	Посадка саженца возраст 12 лет
67	292	Ива козья	10	3	Ива козья	3	Посадка саженца возраст 12 лет
68	293	Ива козья	12	3	Ива козья	3	Посадка саженца возраст 12 лет
69	294	Ива козья	9	3	Ива козья	3	Посадка саженца возраст 12 лет
70	295	Ива козья	18	3	Ива козья	3	Посадка саженца возраст 12 лет
71	296	Берёза бородавчатая	10	3	Берёза бородавчатая	3	Посадка саженца возраст 12 лет
72	297	Берёза бородавчатая	18	3	Берёза бородавчатая	3	Посадка саженца возраст 12 лет
73	298	Ива козья	21	3	Ива козья	3	Посадка саженца возраст 12 лет
74	299	Берёза бородавчатая	8	3	Берёза бородавчатая	3	Посадка саженца возраст 12 лет
75	300	Ива козья	19	3	Ива козья	3	Посадка саженца возраст 12 лет
76	301	Ольха серая	23	2	Ольха серая	2	Посадка саженца возраст 12 лет
77	301	Ольха серая	21	2	Ольха серая	2	Посадка саженца возраст 12 лет
78	302	Ольха серая	18	2	Ольха серая	2	Посадка саженца возраст 12 лет
79	302	Ольха серая	17	2	Ольха серая	2	Посадка саженца возраст 12 лет
80	302	Ольха серая	15	2	Ольха серая	2	Посадка саженца возраст 12 лет
81	303	Ива козья	8	3	Ива козья	3	Посадка саженца возраст 12 лет
82	304	Ива козья	13	3	Ива козья	3	Посадка саженца возраст 12 лет
83	304	Ива козья	8	3	Ива козья	3	Посадка саженца возраст 12 лет
84	305	Ольха серая	14	2	Ольха серая	2	Посадка саженца возраст 12 лет
85	305	Ольха серая	И	2	Ольха серая	2	Посадка саженца возраст 12 лет
86	306	Ольха серая	23	2	Ольха серая	2	Посадка саженца возраст 12 лет
87	307	Ольха серая	17	2	Ольха серая	2	Посадка саженца возраст 12 лет

88	308	Ольха серая	16	2	Ольха серая	2	Посадка саженца возраст 12 лет
89	309	Берёза бородавчатая	11	3	Берёза бородавчатая	3	Посадка саженца возраст 12 лет
90	310	Берёза бородавчатая	11	3	Берёза бородавчатая	3	Посадка саженца возраст 12 лет
91	311	Ива козья	13	3	Ива козья	3	Посадка саженца возраст 12 лет
92	312	Ива козья	10	3	Ива козья	3	Посадка саженца возраст 12 лет
93	313	Ива козья	17	3	Ива козья	3	Посадка саженца возраст 12 лет
94	314	Ива козья	17	3	Ива козья	3	Посадка саженца возраст 12 лет
95	315	Ива козья	20	3	Ива козья	3	Посадка саженца возраст 12 лет
96	316	Ива козья	15	3	Ива козья	3	Посадка саженца возраст 12 лет
97	317	Берёза бородавчатая	19	3	Берёза бородавчатая	3	Посадка саженца возраст 12 лет
98	318	Ольха серая	22	2	Ольха серая	2	Посадка саженца возраст 12 лет
99	319	Ива козья	16	3	Ива козья	3	Посадка саженца возраст 12 лет
100	319	Ива козья	13	3	Ива козья	3	Посадка саженца возраст 12 лет
101	320	Ива козья	12	3	Ива козья	3	Посадка саженца возраст 12 лет
102	321	Ива козья	19	3	Ива козья	3	Посадка саженца возраст 12 лет
103	322	Ива козья	10	3	Ива козья	3	Посадка саженца возраст 12 лет
104	322	Ива козья	12	3	Ива козья	3	Посадка саженца возраст 12 лет
105	322	Ива козья	8	3	Ива козья	3	Посадка саженца возраст 12 лет
106	323	Ива козья	15	3	Ива козья	3	Посадка саженца возраст 12 лет
107	324	Ива козья	8	3	Ива козья	3	Посадка саженца возраст 12 лет
108	325	Ива козья	10	3	Ива козья	3	Посадка саженца возраст 12 лет
109	326	Ива козья	21	3	Ива козья	3	Посадка саженца возраст 12 лет
110	326	Ива козья	19	3	Ива козья	3	Посадка саженца возраст 12 лет
111	327	Ива козья	16	3	Ива козья	3	Посадка саженца возраст 12 лет
112	328	Ива козья	13	3	Ива козья	3	Посадка саженца возраст 12 лет
113	329	Ива козья	11	3	Ива козья	3	Посадка саженца возраст 12 лет
114	330	Ива козья	21	3	Ива козья	3	Посадка саженца возраст 12 лет
115	330	Ива козья	16	3	Ива козья	3	Посадка саженца возраст 12 лет
116	331	Ива козья	15	3	Ива козья	3	Посадка саженца возраст 12 лет
117	331	Ива козья	8	3	Ива козья	3	Посадка саженца возраст 12 лет
118	332	Ива козья	13	3	Ива козья	3	Посадка саженца возраст 12 лет

119	333	Ива козья	И	3	Ива козья	3	Посадка саженца возраст 12 лет
120	334	Ива козья	14	3	Ива козья	3	Посадка саженца возраст 12 лет
121	334	Ива козья	12	3	Ива козья	3	Посадка саженца возраст 12 лет
122	335	Ива козья	18	3	Ива козья	3	Посадка саженца возраст 12 лет
123	336	Берёза бородавчатая	17	3	Берёза бородавчатая	3	Посадка саженца возраст 12 лет
124	337	Ива козья	14	3	Ива козья	3	Посадка саженца возраст 12 лет
125	337	Ива козья	8	3	Ива козья	3	Посадка саженца возраст 12 лет
126	338	Ива козья	11	3	Ива козья	3	Посадка саженца возраст 12 лет
127	338	Ива козья	9	3	Ива козья	3	Посадка саженца возраст 12 лет
128	338	Ива козья	14	3	Ива козья	3	Посадка саженца возраст 12 лет
129	339	Ольха серая	19	2	Ольха серая	2	Посадка саженца возраст 12 лет
130	339	Ольха серая	23	2	Ольха серая	2	Посадка саженца возраст 12 лет
131	340	Ольха серая	21	2	Ольха серая	2	Посадка саженца возраст 12 лет
132	341	Ива козья	10	3	Ива козья	3	Посадка саженца возраст 12 лет
133	342	Ольха серая	12	2	Ольха серая	2	Посадка саженца возраст 12 лет
134	342	Ольха серая	10	2	Ольха серая	2	Посадка саженца возраст 12 лет
135	343	Ольха серая	23	2	Ольха серая	2	Посадка саженца возраст 12 лет
136	344	Ива козья	13	3	Ива козья	3	Посадка саженца возраст 12 лет
137	345	Ива козья	9	3	Ива козья	3	Посадка саженца возраст 12 лет
138	346	Ива козья	16	3	Ива козья	3	Посадка саженца возраст 12 лет
139	347	Ива козья	16	3	Ива козья	3	Посадка саженца возраст 12 лет
140	348	Ива козья	13	3	Ива козья	3	Посадка саженца возраст 12 лет
141	349	Ольха серая	11	2	Ольха серая	2	Посадка саженца возраст 12 лет
142	350	Ива козья	19	3	Ива козья	3	Посадка саженца возраст 12 лет
143	351	Ива козья	17	3	Ива козья	3	Посадка саженца возраст 12 лет
144	352	Берёза бородавчатая	19	3	Берёза бородавчатая	3	Посадка саженца возраст 12 лет
145	353	Ива козья	10	3	Ива козья	3	Посадка саженца возраст 12 лет
146	354	Ива козья	15	3	Ива козья	3	Посадка саженца возраст 12 лет
147	355	Ива козья	9	3	Ива козья	3	Посадка саженца возраст 12 лет
148	356	Ива козья	10	3	Ива козья	3	Посадка саженца возраст 12 лет
149	357	Ива козья	9	3	Ива козья	3	Посадка саженца возраст 12 лет
150	358	Ольха серая	19	2	Ольха серая	2	Посадка саженца возраст 12 лет

		T_			1		T
151	359	Берёза бородавчатая	8	3	Берёза бородавчатая	3	Посадка саженца возраст 12 лет
152	360	Ива козья	8	3	Ива козья	3	Посадка саженца возраст 12 лет
153	361	Ива козья	20	3	Ива козья	3	Посадка саженца возраст 12 лет
154	361	Ива козья	13	3	Ива козья	3	Посадка саженца возраст 12 лет
155	362	Берёза бородавчатая	15	3	Берёза бородавчатая	3	Посадка саженца возраст 12 лет
156	363	Ива козья	14	3	Ива козья	3	Посадка саженца возраст 12 лет
157	364	Берёза бородавчатая	15	3	Берёза бородавчатая	3	Посадка саженца возраст 12 лет
158	365	Ива козья	20	3	Ива козья	3	Посадка саженца возраст 12 лет
159	366	Ива козья	13	3	Ива козья	3	Посадка саженца возраст 12 лет
160	367	Ива козья	17	3	Ива козья	3	Посадка саженца возраст 12 лет
161	368	Ива козья	14	3	Ива козья	3	Посадка саженца возраст 12 лет
162	368	Ива козья	14	3	Ива козья	3	Посадка саженца возраст 12 лет
163	368	Ива козья	9	3	Ива козья	3	Посадка саженца возраст 12 лет
164	369	Ива козья	9	3	Ива козья	3	Посадка саженца возраст 12 лет
165	370	Ива козья	11	3	Ива козья	3	Посадка саженца возраст 12 лет
166	370	Ива козья	12	3	Ива козья	3	Посадка саженца возраст 12 лет
167	370	Ива козья	10	3	Ива козья	3	Посадка саженца возраст 12 лет
168	370	Ива козья	13	3	Ива козья	3	Посадка саженца возраст 12 лет
169	371	Берёза бородавчатая	24	3	Берёза бородавчатая	3	Посадка саженца возраст 12 лет
170	372	Берёза бородавчатая	8	3	Берёза бородавчатая	3	Посадка саженца возраст 12 лет
171	373	Берёза бородавчатая	18	3	Берёза бородавчатая	3	Посадка саженца возраст 12 лет
172	374	Берёза бородавчатая	12	3	Берёза бородавчатая	3	Посадка саженца возраст 12 лет
173	375	Берёза бородавчатая	13	3	Берёза бородавчатая	3	Посадка саженца возраст 12 лет
174	376	Берёза бородавчатая	15	3	Берёза бородавчатая	3	Посадка саженца возраст 12 лет
175	376	Берёза	18	3	Берёза бородавчатая	3	Посадка саженца возраст 12 лет

		бородавчатая					
176	377	Ива козья	12	3	Ива козья	3	Посадка саженца возраст 12 лет
177	378	Ива козья	26	3	Ива козья	3	Посадка саженца возраст 12 лет
178	379	Ива козья	12	3	Ива козья	3	Посадка саженца возраст 12 лет
179	379	Ива козья	11	3	Ива козья	3	Посадка саженца возраст 12 лет
180	380	Берёза бородавчатая	28	3	Берёза бородавчатая	3	Посадка саженца возраст 12 лет
181	381	Ива козья	20	3	Ива козья	3	Посадка саженца возраст 12 лет
182	381	Ива козья	20	3	Ива козья	3	Посадка саженца возраст 12 лет
183	382	Ива козья	13	3	Ива козья	3	Посадка саженца возраст 12 лет
184	383	Ива козья	13	3	Ива козья	3	Посадка саженца возраст 12 лет
185	384	Ива козья	22	3	Ива козья	3	Посадка саженца возраст 12 лет
186	385	Вяз шершавый	8	3	Вяз шершавый	3	Посадка саженца возраст 12 лет
187	386	Берёза бородавчатая	22	3	Берёза бородавчатая	3	Посадка саженца возраст 12 лет
188	387	Ива козья	15	3	Ива козья	3	Посадка саженца возраст 12 лет
189	388	Ива козья	9	3	Ива козья	3	Посадка саженца возраст 12 лет
190	389	Берёза бородавчатая	8	3	Берёза бородавчатая	3	Посадка саженца возраст 12 лет
191	390	Берёза бородавчатая	19	3	Берёза бородавчатая	3	Посадка саженца возраст 12 лет
192	391	Берёза бородавчатая	8	3	Берёза бородавчатая	3	Посадка саженца возраст 12 лет
193	392	Берёза бородавчатая	21	3	Берёза бородавчатая	3	Посадка саженца возраст 12 лет
194	393	Ольха серая	19	2	Ольха серая	2	Посадка саженца возраст 12 лет
195	394	Берёза бородавчатая	16	3	Берёза бородавчатая	3	Посадка саженца возраст 12 лет
196	395	Берёза бородавчатая	23	3	Берёза бородавчатая	3	Посадка саженца возраст 12 лет
197	396	Берёза бородавчатая	14	3	Берёза бородавчатая	3	Посадка саженца возраст 12 лет
198	397	Ива козья	17	3	Ива козья	3	Посадка саженца возраст 12 лет
199	397	Ива козья	18	3	Ива козья	3	Посадка саженца возраст 12 лет

200	397	Ива козья	12	3	Ива козья	3	Посадка саженца возраст 12 лет
201	398	Берёза бородавчатая	9	3	Берёза бородавчатая	3	Посадка саженца возраст 12 лет
202	399	Берёза бородавчатая	20	3	Берёза бородавчатая	3	Посадка саженца возраст 12 лет
203	399	Берёза бородавчатая	21	3	Берёза бородавчатая	3	Посадка саженца возраст 12 лет
204	400	Ива козья	12	3	Ива козья	3	Посадка саженца возраст 12 лет
205	401	Ольха серая	19	2	Ольха серая	2	Посадка саженца возраст 12 лет
206	401	Ольха серая	21	2	Ольха серая	2	Посадка саженца возраст 12 лет
207	402	Берёза бородавчатая	15	3	Берёза бородавчатая	3	Посадка саженца возраст 12 лет
208	403	Берёза бородавчатая	16	3	Берёза бородавчатая	3	Посадка саженца возраст 12 лет
209	404	Берёза бородавчатая	9	3	Берёза бородавчатая	3	Посадка саженца возраст 12 лет
210	405	Берёза бородавчатая	14	3	Берёза бородавчатая	3	Посадка саженца возраст 12 лет
211	406	Берёза бородавчатая	9	3	Берёза бородавчатая	3	Посадка саженца возраст 12 лет
212	407	Берёза бородавчатая	15	3	Берёза бородавчатая	3	Посадка саженца возраст 12 лет
213	408	Берёза бородавчатая	19	3	Берёза бородавчатая	3	Посадка саженца возраст 12 лет
214	409	Берёза бородавчатая	14	3	Берёза бородавчатая	3	Посадка саженца возраст 12 лет
215	410	Берёза бородавчатая	17	3	Берёза бородавчатая	3	Посадка саженца возраст 12 лет
216	411	Берёза бородавчатая	16	3	Берёза бородавчатая	3	Посадка саженца возраст 12 лет
217	411	Берёза бородавчатая	18	3	Берёза бородавчатая	3	Посадка саженца возраст 12 лет
218	411	Берёза бородавчатая	20	3	Берёза бородавчатая	3	Посадка саженца возраст 12 лет

219	412	Берёза бородавчатая	23	3	Берёза бородавчатая	3	Посадка саженца возраст 12 лет
220	412	Берёза бородавчатая	23	3	Берёза бородавчатая	3	Посадка саженца возраст 12 лет
221	413	Берёза бородавчатая	12	3	Берёза бородавчатая	3	Посадка саженца возраст 12 лет
222	414	Берёза бородавчатая	21	3	Берёза бородавчатая	3	Посадка саженца возраст 12 лет
223	415	Берёза бородавчатая	17	3	Берёза бородавчатая	3	Посадка саженца возраст 12 лет
224	415	Берёза бородавчатая	21	3	Берёза бородавчатая	3	Посадка саженца возраст 12 лет
225	416	Берёза бородавчатая	15	3	Берёза бородавчатая	3	Посадка саженца возраст 12 лет
226	417	Берёза бородавчатая	22	3	Берёза бородавчатая	3	Посадка саженца возраст 12 лет
227	418	Берёза бородавчатая	27	3	Берёза бородавчатая	3	Посадка саженца возраст 12 лет
228	419	Берёза бородавчатая	15	3	Берёза бородавчатая	3	Посадка саженца возраст 12 лет
229	420	Берёза бородавчатая	18	3	Берёза бородавчатая	3	Посадка саженца возраст 12 лет
230	421	Берёза бородавчатая	14	3	Берёза бородавчатая	3	Посадка саженца возраст 12 лет
231	422	Берёза бородавчатая	17	3	Берёза бородавчатая	3	Посадка саженца возраст 12 лет
232	423	Берёза бородавчатая	22	3	Берёза бородавчатая	3	Посадка саженца возраст 12 лет
233	424	Берёза бородавчатая	18	3	Берёза бородавчатая	3	Посадка саженца возраст 12 лет
234	424	Берёза бородавчатая	9	3	Берёза бородавчатая	3	Посадка саженца возраст 12 лет
235	424	Берёза бородавчатая	14	3	Берёза бородавчатая	3	Посадка саженца возраст 12 лет

236	424	Берёза бородавчатая	9	3	Берёза бородавчатая	3	Посадка саженца возраст 12 лет
237	425	Берёза бородавчатая	13	3	Берёза бородавчатая	3	Посадка саженца возраст 12 лет
238	425	Берёза бородавчатая	9	3	Берёза бородавчатая	3	Посадка саженца возраст 12 лет
239	425	Берёза бородавчатая	9	3	Берёза бородавчатая	3	Посадка саженца возраст 12 лет
240	425	Берёза бородавчатая	10	3	Берёза бородавчатая	3	Посадка саженца возраст 12 лет
241	426	Берёза бородавчатая	18	3	Берёза бородавчатая	3	Посадка саженца возраст 12 лет
242	426	Берёза бородавчатая	18	3	Берёза бородавчатая	3	Посадка саженца возраст 12 лет
243	426	Берёза бородавчатая	14	3	Берёза бородавчатая	3	Посадка саженца возраст 12 лет
244	426	Берёза бородавчатая	12	3	Берёза бородавчатая	3	Посадка саженца возраст 12 лет
245	427	Берёза бородавчатая	24	3	Берёза бородавчатая	3	Посадка саженца возраст 12 лет
246	428	Берёза бородавчатая	26	3	Берёза бородавчатая	3	Посадка саженца возраст 12 лет
247	429	Ольха серая	8	2	Ольха серая	2	Посадка саженца возраст 12 лет
248	430	Ольха серая	12	2	Ольха серая	2	Посадка саженца возраст 12 лет
249	431	Груша обыкновенная	10	3	Груша обыкновенная	3	Посадка саженца возраст 12 лет
250	432	Берёза бородавчатая	18	3	Берёза бородавчатая	3	Посадка саженца возраст 12 лет
251	432	Берёза бородавчатая	20	3	Берёза бородавчатая	3	Посадка саженца возраст 12 лет
252	433	Берёза бородавчатая	18	3	Берёза бородавчатая	3	Посадка саженца возраст 12 лет
253	434	Дуб черешчатый	12	1	Дуб черешчатый	1	Посадка саженца возраст 12 лет
254	435	Ива козья	19	3	Ива козья	3	Посадка саженца возраст 12 лет

255	435	Ива козья	27	3	Ива козья	3	Посадка саженца возраст 12 лет
256	435	Ива козья	19	3	Ива козья	3	Посадка саженца возраст 12 лет
257	435	Ива козья	21	3	Ива козья	3	Посадка саженца возраст 12 лет
258	435	Ива козья	26	3	Ива козья	3	Посадка саженца возраст 12 лет
259	435	Ива козья	12	3	Ива козья	3	Посадка саженца возраст 12 лет
260	435	Ива козья	22	3	Ива козья	3	Посадка саженца возраст 12 лет
261	436	Берёза бородавчатая	20	3	Берёза бородавчатая	3	Посадка саженца возраст 12 лет
262	437	Берёза бородавчатая	22	3	Берёза бородавчатая	3	Посадка саженца возраст 12 лет
263	438	Берёза бородавчатая	16	3	Берёза бородавчатая	3	Посадка саженца возраст 12 лет
264	439	Берёза бородавчатая	14	3	Берёза бородавчатая	3	Посадка саженца возраст 12 лет
265	440	Берёза бородавчатая	18	3	Берёза бородавчатая	3	Посадка саженца возраст 12 лет
266	441	Берёза бородавчатая	20	3	Берёза бородавчатая	3	Посадка саженца возраст 12 лет
267	442	Берёза бородавчатая	20	3	Берёза бородавчатая	3	Посадка саженца возраст 12 лет
268	443	Берёза бородавчатая	19	3	Берёза бородавчатая	3	Посадка саженца возраст 12 лет
269	444	Берёза бородавчатая	9	3	Берёза бородавчатая	3	Посадка саженца возраст 12 лет
270	445	Берёза бородавчатая	12	3	Берёза бородавчатая	3	Посадка саженца возраст 12 лет
271	446	Берёза бородавчатая	9	3	Берёза бородавчатая	3	Посадка саженца возраст 12 лет
272	447	Берёза бородавчатая	14	3	Берёза бородавчатая	3	Посадка саженца возраст 12 лет
273	448	Берёза бородавчатая	15	3	Берёза бородавчатая	3	Посадка саженца возраст 12 лет
274	449	Берёза бородавчатая	22	3	Берёза бородавчатая	3	Посадка саженца возраст 12 лет

275	450	Берёза бородавчатая	10	3	Берёза бородавчатая	3	Посадка саженца возраст 12 лет
276	450	Берёза бородавчатая	14	3	Берёза бородавчатая	3	Посадка саженца возраст 12 лет
277	451	Берёза бородавчатая	16	3	Берёза бородавчатая	3	Посадка саженца возраст 12 лет
278	452	Берёза бородавчатая	8	3	Берёза бородавчатая	3	Посадка саженца возраст 12 лет
279	453	Берёза бородавчатая	11	3	Берёза бородавчатая	3	Посадка саженца возраст 12 лет
280	454	Берёза бородавчатая	8	3	Берёза бородавчатая	3	Посадка саженца возраст 12 лет
281	455	Берёза бородавчатая	16	3	Берёза бородавчатая	3	Посадка саженца возраст 12 лет
282	456	Берёза бородавчатая	9	3	Берёза бородавчатая	3	Посадка саженца возраст 12 лет
283	457	Берёза бородавчатая	10	3	Берёза бородавчатая	3	Посадка саженца возраст 12 лет
284	457	Берёза бородавчатая	10	3	Берёза бородавчатая	3	Посадка саженца возраст 12 лет
285	458	Берёза бородавчатая	14	3	Берёза бородавчатая	3	Посадка саженца возраст 12 лет
286	459	Берёза бородавчатая	13	3	Берёза бородавчатая	3	Посадка саженца возраст 12 лет
287	460	Берёза бородавчатая	11	3	Берёза бородавчатая	3	Посадка саженца возраст 12 лет
288	461	Берёза бородавчатая	20	3	Берёза бородавчатая	3	Посадка саженца возраст 12 лет
289	462	Берёза бородавчатая	9	3	Берёза бородавчатая	3	Посадка саженца возраст 12 лет
290	463	Берёза бородавчатая	9	3	Берёза бородавчатая	3	Посадка саженца возраст 12 лет
291	463	Берёза бородавчатая	16	3	Берёза бородавчатая	3	Посадка саженца возраст 12 лет

292	464	Берёза бородавчатая	8	3	Берёза бородавчатая	3	Посадка саженца возраст 12 лет
293	465	Берёза бородавчатая	15	3	Берёза бородавчатая	3	Посадка саженца возраст 12 лет
294	465	Берёза бородавчатая	10	3	Берёза бородавчатая	3	Посадка саженца возраст 12 лет
295	466	Берёза бородавчатая	16	3	Берёза бородавчатая	3	Посадка саженца возраст 12 лет
296	467	Берёза бородавчатая	И	3	Берёза бородавчатая	3	Посадка саженца возраст 12 лет
297	468	Берёза бородавчатая	8	3	Берёза бородавчатая	3	Посадка саженца возраст 12 лет
298	468	Берёза бородавчатая	8	3	Берёза бородавчатая	3	Посадка саженца возраст 12 лет
299	469	Берёза бородавчатая	22	3	Берёза бородавчатая	3	Посадка саженца возраст 12 лет
300	470	Берёза бородавчатая	И	3	Берёза бородавчатая	3	Посадка саженца возраст 12 лет
301	471	Берёза бородавчатая	21	3	Берёза бородавчатая	3	Посадка саженца возраст 12 лет
302	472	Берёза бородавчатая	23	3	Берёза бородавчатая	3	Посадка саженца возраст 12 лет
303	472	Берёза бородавчатая	20	3	Берёза бородавчатая	3	Посадка саженца возраст 12 лет
304	473	Берёза бородавчатая	12	3	Берёза бородавчатая	3	Посадка саженца возраст 12 лет
305	473	Берёза бородавчатая	9	3	Берёза бородавчатая	3	Посадка саженца возраст 12 лет
306	474	Берёза бородавчатая	15	3	Берёза бородавчатая	3	Посадка саженца возраст 12 лет
307	474	Берёза бородавчатая	8	3	Берёза бородавчатая	3	Посадка саженца возраст 12 лет
308	474	Берёза бородавчатая	14	3	Берёза бородавчатая	3	Посадка саженца возраст 12 лет

309	475	Берёза бородавчатая	10	3	Берёза бородавчатая	3	Посадка саженца возраст 12 лет
310	476	Берёза бородавчатая	10	3	Берёза бородавчатая	3	Посадка саженца возраст 12 лет
311	477	Берёза бородавчатая	И	3	Берёза бородавчатая	3	Посадка саженца возраст 12 лет
312	478	Берёза бородавчатая	9	3	Берёза бородавчатая	3	Посадка саженца возраст 12 лет
313	479	Берёза бородавчатая	8	3	Берёза бородавчатая	3	Посадка саженца возраст 12 лет
314	480	Берёза бородавчатая	12	3	Берёза бородавчатая	3	Посадка саженца возраст 12 лет
315	480	Берёза бородавчатая	10	3	Берёза бородавчатая	3	Посадка саженца возраст 12 лет
316	481	Берёза бородавчатая	18	3	Берёза бородавчатая	3	Посадка саженца возраст 12 лет
317	482	Берёза бородавчатая	14	3	Берёза бородавчатая	3	Посадка саженца возраст 12 лет
318	483	Берёза бородавчатая	23	3	Берёза бородавчатая	3	Посадка саженца возраст 12 лет
319	484	Берёза бородавчатая	20	3	Берёза бородавчатая	3	Посадка саженца возраст 12 лет
320	485	Берёза бородавчатая	18	3	Берёза бородавчатая	3	Посадка саженца возраст 12 лет
321	486	Берёза бородавчатая	10	3	Берёза бородавчатая	3	Посадка саженца возраст 12 лет
322	487	Берёза бородавчатая	И	3	Берёза бородавчатая	3	Посадка саженца возраст 12 лет
323	488	Берёза бородавчатая	23	3	Берёза бородавчатая	3	Посадка саженца возраст 12 лет
324	488	Берёза бородавчатая	17	3	Берёза бородавчатая	3	Посадка саженца возраст 12 лет
325	488	Берёза бородавчатая	15	3	Берёза бородавчатая	3	Посадка саженца возраст 12 лет

326	488	Берёза бородавчатая	8	3	Берёза бородавчатая	3	Посадка саженца возраст 12 лет
327	489	Берёза бородавчатая	29	3	Берёза бородавчатая	3	Посадка саженца возраст 12 лет
328	489	Берёза бородавчатая	21	3	Берёза бородавчатая	3	Посадка саженца возраст 12 лет
329	490	Берёза бородавчатая	18	3	Берёза бородавчатая	3	Посадка саженца возраст 12 лет
330	491	Берёза бородавчатая	21	3	Берёза бородавчатая	3	Посадка саженца возраст 12 лет
331	492	Берёза бородавчатая	12	3	Берёза бородавчатая	3	Посадка саженца возраст 12 лет
332	493	Берёза бородавчатая	19	3	Берёза бородавчатая	3	Посадка саженца возраст 12 лет
333	493	Берёза бородавчатая	10	3	Берёза бородавчатая	3	Посадка саженца возраст 12 лет
334	494	Берёза бородавчатая	12	3	Берёза бородавчатая	3	Посадка саженца возраст 12 лет
335	494	Берёза бородавчатая	15	3	Берёза бородавчатая	3	Посадка саженца возраст 12 лет
336	495	Берёза бородавчатая	21	3	Берёза бородавчатая	3	Посадка саженца возраст 12 лет
337	496	Берёза бородавчатая	22	3	Берёза бородавчатая	3	Посадка саженца возраст 12 лет
338	497	Берёза бородавчатая	16	3	Берёза бородавчатая	3	Посадка саженца возраст 12 лет
339	498	Берёза бородавчатая	32	3	Берёза бородавчатая	3	Посадка саженца возраст 12 лет
340	499	Ива козья	8	3	Ива козья	3	Посадка саженца возраст 12 лет
341	500	Берёза бородавчатая	22	3	Берёза бородавчатая	3	Посадка саженца возраст 12 лет
342	501	Берёза бородавчатая	13	3	Берёза бородавчатая	3	Посадка саженца возраст 12 лет
343	502	Берёза	10	3	Берёза бородавчатая	3	Посадка саженца возраст 12 лет

		бородавчатая					
344	503	Ольха серая	10	2	Ольха серая	2	Посадка саженца возраст 12 лет
345	504	Берёза бородавчатая	8	3	Берёза бородавчатая	3	Посадка саженца возраст 12 лет
346	505	Берёза бородавчатая	13	3	Берёза бородавчатая	3	Посадка саженца возраст 12 лет
347	506	Берёза бородавчатая	14	3	Берёза бородавчатая	3	Посадка саженца возраст 12 лет
348	506	Берёза бородавчатая	14	3	Берёза бородавчатая	3	Посадка саженца возраст 12 лет
349	507	Берёза бородавчатая	17	3	Берёза бородавчатая	3	Посадка саженца возраст 12 лет
350	507	Берёза бородавчатая	13	3	Берёза бородавчатая	3	Посадка саженца возраст 12 лет
351	508	Слива растопыренная	10	3	Слива растопыренная	3	Посадка саженца возраст 12 лет
352	508	Слива растопыренная	14	3	Слива растопыренная	3	Посадка саженца возраст 12 лет
353	508	Слива растопыренная	12	3	Слива растопыренная	3	Посадка саженца возраст 12 лет
354	508	Слива растопыренная	9	3	Слива растопыренная	3	Посадка саженца возраст 12 лет
355	509	Берёза бородавчатая	23	3	Берёза бородавчатая	3	Посадка саженца возраст 12 лет
356	510	Берёза бородавчатая	18	3	Берёза бородавчатая	3	Посадка саженца возраст 12 лет
357	511	Берёза бородавчатая	10	3	Берёза бородавчатая	3	Посадка саженца возраст 12 лет
358	512	Берёза бородавчатая	20	3	Берёза бородавчатая	3	Посадка саженца возраст 12 лет
359	512	Берёза бородавчатая	23	3	Берёза бородавчатая	3	Посадка саженца возраст 12 лет
360	513	Берёза бородавчатая	И	3	Берёза бородавчатая	3	Посадка саженца возраст 12 лет

361	514	Ольха серая	30	2	Ольха серая	2	Посадка саженца возраст 12 лет
362	515	Берёза бородавчатая	29	3	Берёза бородавчатая	3	Посадка саженца возраст 12 лет
363	516	Лещина обыкновенная	10	куст	Лещина обыкновенная	куст	Посадка саженца возраст 12 лет
364	516	Лещина обыкновенная	11	куст	Лещина обыкновенная	куст	Посадка саженца возраст 12 лет
365	516	Лещина обыкновенная	8	куст	Лещина обыкновенная	куст	Посадка саженца возраст 12 лет
366	516	Лещина обыкновенная	9	куст	Лещина обыкновенная	куст	Посадка саженца возраст 12 лет
367	521	Ива козья	12	3	Ива козья	3	Посадка саженца возраст 12 лет
368	522	Ива козья	10	3	Ива козья	3	Посадка саженца возраст 12 лет
369	523	Берёза бородавчатая	8	3	Берёза бородавчатая	3	Посадка саженца возраст 12 лет
370	524	Ива козья	10	3	Ива козья	3	Посадка саженца возраст 12 лет
371	525	Ольха серая	16	2	Ольха серая	2	Посадка саженца возраст 12 лет
372	525	Ольха серая	8	2	Ольха серая	2	Посадка саженца возраст 12 лет
373	526	Ива козья	15	3	Ива козья	3	Посадка саженца возраст 12 лет
374	527	Ива козья	13	3	Ива козья	3	Посадка саженца возраст 12 лет
375	527	Ива козья	25	3	Ива козья	3	Посадка саженца возраст 12 лет
376	527	Ива козья	21	3	Ива козья	3	Посадка саженца возраст 12 лет
377	527	Ива козья	14	3	Ива козья	3	Посадка саженца возраст 12 лет
378	527	Ива козья	16	3	Ива козья	3	Посадка саженца возраст 12 лет
379	528	Берёза бородавчатая	22	3	Берёза бородавчатая	3	Посадка саженца возраст 12 лет
380	529	Берёза бородавчатая	25	3	Берёза бородавчатая	3	Посадка саженца возраст 12 лет
381	530	Берёза бородавчатая	20	3	Берёза бородавчатая	3	Посадка саженца возраст 12 лет
382	531	Берёза бородавчатая	14	3	Берёза бородавчатая	3	Посадка саженца возраст 12 лет
383	532	Берёза бородавчатая	14	3	Берёза бородавчатая	3	Посадка саженца возраст 12 лет

		1	1				
384	533	Берёза бородавчатая	11	3	Берёза бородавчатая	3	Посадка саженца возраст 12 лет
385	533	Берёза бородавчатая	10	3	Берёза бородавчатая	3	Посадка саженца возраст 12 лет
386	534	Ива козья	17	3	Ива козья	3	Посадка саженца возраст 12 лет
387	535	Берёза бородавчатая	10	3	Берёза бородавчатая	3	Посадка саженца возраст 12 лет
388	536	Ива козья	12	3	Ива козья	3	Посадка саженца возраст 12 лет
389	537	Ива козья	10	3	Ива козья	3	Посадка саженца возраст 12 лет
390	538	Ива козья	11	3	Ива козья	3	Посадка саженца возраст 12 лет
391	539	Ольха серая	19	2	Ольха серая	2	Посадка саженца возраст 12 лет
392	539	Ольха серая	13	2	Ольха серая	2	Посадка саженца возраст 12 лет
393	540	Ива козья	14	3	Ива козья	3	Посадка саженца возраст 12 лет
394	540	Ива козья	8	3	Ива козья	3	Посадка саженца возраст 12 лет
395	541	Ива козья	8	3	Ива козья	3	Посадка саженца возраст 12 лет
396	542	Дуб черешчатый	10	1	Дуб черешчатый	1	Посадка саженца возраст 12 лет
397	543	Берёза бородавчатая	8	3	Берёза бородавчатая	3	Посадка саженца возраст 12 лет
398	544	Берёза бородавчатая	11	3	Берёза бородавчатая	3	Посадка саженца возраст 12 лет
399	544	Берёза бородавчатая	10	3	Берёза бородавчатая	3	Посадка саженца возраст 12 лет
400	545	Берёза бородавчатая	8	3	Берёза бородавчатая	3	Посадка саженца возраст 12 лет
401	546	Берёза бородавчатая	12	3	Берёза бородавчатая	3	Посадка саженца возраст 12 лет
402	547	Берёза бородавчатая	10	3	Берёза бородавчатая	3	Посадка саженца возраст 12 лет
403	548	Берёза бородавчатая	8	3	Берёза бородавчатая	3	Посадка саженца возраст 12 лет
404	549	Берёза бородавчатая	12	3	Берёза бородавчатая	3	Посадка саженца возраст 12 лет
405	550	Берёза бородавчатая	12	3	Берёза бородавчатая	3	Посадка саженца возраст 12 лет

			1			ı	
406	550	Берёза бородавчатая	9	3	Берёза бородавчатая	3	Посадка саженца возраст 12 лет
407	550	Берёза бородавчатая	19	3	Берёза бородавчатая	3	Посадка саженца возраст 12 лет
408	551	Дуб черешчатый	8	1	Дуб черешчатый	1	Посадка саженца возраст 12 лет
409	552	Дуб черешчатый	12	1	Дуб черешчатый	1	Посадка саженца возраст 12 лет
410	553	Ива козья	25	3	Ива козья	3	Посадка саженца возраст 12 лет
411	553	Ива козья	12	3	Ива козья	3	Посадка саженца возраст 12 лет
412	554	Берёза бородавчатая	14	3	Берёза бородавчатая	3	Посадка саженца возраст 12 лет
413	555	Берёза бородавчатая	9	3	Берёза бородавчатая	3	Посадка саженца возраст 12 лет
414	556	Берёза бородавчатая	23	3	Берёза бородавчатая	3	Посадка саженца возраст 12 лет
415	556	Берёза бородавчатая	21	3	Берёза бородавчатая	3	Посадка саженца возраст 12 лет
416	557	Берёза бородавчатая	14	3	Берёза бородавчатая	3	Посадка саженца возраст 12 лет
417	557	Берёза бородавчатая	15	3	Берёза бородавчатая	3	Посадка саженца возраст 12 лет
418	557	Берёза бородавчатая	11	3	Берёза бородавчатая	3	Посадка саженца возраст 12 лет
419	558	Граб обыкновенный	8	3	Граб обыкновенный	3	Посадка саженца возраст 12 лет
420	559	Берёза бородавчатая	19	3	Берёза бородавчатая	3	Посадка саженца возраст 12 лет
421	559	Берёза бородавчатая	20	3	Берёза бородавчатая	3	Посадка саженца возраст 12 лет
422	560	Берёза бородавчатая	15	3	Берёза бородавчатая	3	Посадка саженца возраст 12 лет
423	560	Берёза бородавчатая	12	3	Берёза бородавчатая	3	Посадка саженца возраст 12 лет
424	561	Ива козья	10	3	Ива козья	3	Посадка саженца возраст 12 лет
425	563	Ольха чёрная	14	2	Ольха чёрная	2	Посадка саженца возраст 12 лет

426	564	Ольха чёрная	13	2	Ольха чёрная	2	Посадка саженца возраст 12 лет
427	565	Ольха чёрная	20	2	Ольха чёрная	2	Посадка саженца возраст 12 лет
428	566	Ива козья	12	3	Ива козья	3	Посадка саженца возраст 12 лет
429	567	Ива козья	10	3	Ива козья	3	Посадка саженца возраст 12 лет
430	568	Ива козья	13	3	Ива козья	3	Посадка саженца возраст 12 лет
431	570	Ольха чёрная	8	2	Ольха чёрная	2	Посадка саженца возраст 12 лет
432	575	Лещина обыкновенная	8	куст	Лещина обыкновенная	куст	Посадка саженца возраст 12 лет
433	576	Ива козья	13	3	Ива козья	3	Посадка саженца возраст 12 лет
434	576	Ива козья	12	3	Ива козья	3	Посадка саженца возраст 12 лет
435	577	Ива козья	8	3	Ива козья	3	Посадка саженца возраст 12 лет
436	581	Ива козья	8	3	Ива козья	3	Посадка саженца возраст 12 лет
437	581	Ива козья	8	3	Ива козья	3	Посадка саженца возраст 12 лет
438	582	Ива козья	13	3	Ива козья	3	Посадка саженца возраст 12 лет
		·		39:05:	061128:180/чзу1		
1	1	Берёза бородавчатая	16	3	Берёза бородавчатая	3	Посадка саженца возраст 12 лет
2	19	Ива козья	21	3	Ива козья	3	Посадка саженца возраст 12 лет
3	20	Ива козья	15	3	Ива козья	3	Посадка саженца возраст 12 лет
4	20	Ива козья	10	3	Ива козья	3	Посадка саженца возраст 12 лет
5	21	Ива козья	18	3	Ива козья	3	Посадка саженца возраст 12 лет
6	21	Ива козья	9	3	Ива козья	3	Посадка саженца возраст 12 лет
7	22	Берёза бородавчатая	17	3	Берёза бородавчатая	3	Посадка саженца возраст 12 лет
8	23	Ива козья	8	3	Ива козья	3	Посадка саженца возраст 12 лет
9	23	Ива козья	9	3	Ива козья	3	Посадка саженца возраст 12 лет
10	24	Берёза бородавчатая	10	3	Берёза бородавчатая	3	Посадка саженца возраст 12 лет
11	25	Берёза бородавчатая	9	3	Берёза бородавчатая	3	Посадка саженца возраст 12 лет
12	26	Ива козья	21	3	Ива козья	3	Посадка саженца возраст 12 лет
13	27	Берёза бородавчатая	12	3	Берёза бородавчатая	3	Посадка саженца возраст 12 лет
14	28	Ива козья	10	3	Ива козья	3	Посадка саженца возраст 12 лет

15	29	Ива козья	14	3	Ива козья	3	Посадка саженца возраст 12 лет
16	33	Берёза бородавчатая	12	3	Берёза бородавчатая	3	Посадка саженца возраст 12 лет
17	34	Берёза бородавчатая	8	3	Берёза бородавчатая	3	Посадка саженца возраст 12 лет
18	35	Ива козья	8	3	Ива козья	3	Посадка саженца возраст 12 лет
19	36	Берёза бородавчатая	10	3	Берёза бородавчатая	3	Посадка саженца возраст 12 лет
20	37	Берёза бородавчатая	16	3	Берёза бородавчатая	3	Посадка саженца возраст 12 лет
21	38	Берёза бородавчатая	8	3	Берёза бородавчатая	3	Посадка саженца возраст 12 лет
22	39	Берёза бородавчатая	9	3	Берёза бородавчатая	3	Посадка саженца возраст 12 лет
23	41	Берёза бородавчатая	8	3	Берёза бородавчатая	3	Посадка саженца возраст 12 лет
24	42	Ива козья	9	3	Ива козья	3	Посадка саженца возраст 12 лет
25	43	Ива козья	15	3	Ива козья	3	Посадка саженца возраст 12 лет
26	44	Ива козья	9	3	Ива козья	3	Посадка саженца возраст 12 лет
27	45	Ива козья	13	3	Ива козья	3	Посадка саженца возраст 12 лет
28	45	Ива козья	11	3	Ива козья	3	Посадка саженца возраст 12 лет
29	46	Берёза бородавчатая	14	3	Берёза бородавчатая	3	Посадка саженца возраст 12 лет
30	47	Ива козья	23	3	Ива козья	3	Посадка саженца возраст 12 лет
31	47	Ива козья	15	3	Ива козья	3	Посадка саженца возраст 12 лет
32	48	Берёза бородавчатая	14	3	Берёза бородавчатая	3	Посадка саженца возраст 12 лет
33	49	Берёза бородавчатая	9	3	Берёза бородавчатая	3	Посадка саженца возраст 12 лет
34	50	Берёза бородавчатая	11	3	Берёза бородавчатая	3	Посадка саженца возраст 12 лет
35	51	Берёза бородавчатая	8	3	Берёза бородавчатая	3	Посадка саженца возраст 12 лет
36	52	Ива козья	8	3	Ива козья	3	Посадка саженца возраст 12 лет

37	53	Ива козья	8	3	Ива козья	3	Посадка саженца возраст 12 лет
38	54	Ива козья	12	3	Ива козья	3	Посадка саженца возраст 12 лет
39	54	Ива козья	12	3	Ива козья	3	Посадка саженца возраст 12 лет
40	54	Ива козья	9	3	Ива козья	3	Посадка саженца возраст 12 лет
41	55	Берёза бородавчатая	16	3	Берёза бородавчатая	3	Посадка саженца возраст 12 лет
42	56	Берёза бородавчатая	21	3	Берёза бородавчатая	3	Посадка саженца возраст 12 лет
43	57	Берёза бородавчатая	9	3	Берёза бородавчатая	3	Посадка саженца возраст 12 лет
44	58	Берёза бородавчатая	10	3	Берёза бородавчатая	3	Посадка саженца возраст 12 лет
45	59	Берёза бородавчатая	16	3	Берёза бородавчатая	3	Посадка саженца возраст 12 лет
46	60	Ольха серая	21	2	Ольха серая	2	Посадка саженца возраст 12 лет
47	61	Берёза бородавчатая	21	3	Берёза бородавчатая	3	Посадка саженца возраст 12 лет
48	62	Берёза бородавчатая	18	3	Берёза бородавчатая	3	Посадка саженца возраст 12 лет
49	63	Берёза бородавчатая	13	3	Берёза бородавчатая	3	Посадка саженца возраст 12 лет
50	64	Берёза бородавчатая	22	3	Берёза бородавчатая	3	Посадка саженца возраст 12 лет
51	65	Берёза бородавчатая	14	3	Берёза бородавчатая	3	Посадка саженца возраст 12 лет
52	67	Ольха серая	20	2	Ольха серая	2	Посадка саженца возраст 12 лет
53	68	Ольха серая	20	2	Ольха серая	2	Посадка саженца возраст 12 лет
54	70	Ольха серая	21	2	Ольха серая	2	Посадка саженца возраст 12 лет
55	70	Ольха серая	18	2	Ольха серая	2	Посадка саженца возраст 12 лет
56	71	Ольха серая	15	2	Ольха серая	2	Посадка саженца возраст 12 лет
57	71	Ольха серая	12	2	Ольха серая	2	Посадка саженца возраст 12 лет
58	71	Ольха серая	15	2	Ольха серая	2	Посадка саженца возраст 12 лет
59	73	Ива козья	42	3	Ива козья	3	Посадка саженца возраст 12 лет
60	73	Ива козья	15	3	Ива козья	3	Посадка саженца возраст 12 лет

61	74	Берёза бородавчатая	12	3	Берёза бородавчатая	3	Посадка саженца возраст 12 лет
62	75	Берёза бородавчатая	10	3	Берёза бородавчатая	3	Посадка саженца возраст 12 лет
63	76	Берёза бородавчатая	13	3	Берёза бородавчатая	3	Посадка саженца возраст 12 лет
64	77	Берёза бородавчатая	16	3	Берёза бородавчатая	3	Посадка саженца возраст 12 лет
65	78	Берёза бородавчатая	8	3	Берёза бородавчатая	3	Посадка саженца возраст 12 лет
66	79	Берёза бородавчатая	31	3	Берёза бородавчатая	3	Посадка саженца возраст 12 лет
67	80	Берёза бородавчатая	8	3	Берёза бородавчатая	3	Посадка саженца возраст 12 лет
68	81	Ива козья	17	3	Ива козья	3	Посадка саженца возраст 12 лет
69	82	Ива козья	17	3	Ива козья	3	Посадка саженца возраст 12 лет
70	82	Ива козья	15	3	Ива козья	3	Посадка саженца возраст 12 лет
71	82	Ива козья	14	3	Ива козья	3	Посадка саженца возраст 12 лет
72	82	Ива козья	15	3	Ива козья	3	Посадка саженца возраст 12 лет
73	85	Берёза бородавчатая	17	3	Берёза бородавчатая	3	Посадка саженца возраст 12 лет
74	86	Ива козья	15	3	Ива козья	3	Посадка саженца возраст 12 лет
75	87	Берёза бородавчатая	22	3	Берёза бородавчатая	3	Посадка саженца возраст 12 лет
76	88	Берёза бородавчатая	10	3	Берёза бородавчатая	3	Посадка саженца возраст 12 лет
77	89	Ольха серая	26	2	Ольха серая	2	Посадка саженца возраст 12 лет
78	90	Берёза бородавчатая	8	3	Берёза бородавчатая	3	Посадка саженца возраст 12 лет
79	91	Берёза бородавчатая	17	3	Берёза бородавчатая	3	Посадка саженца возраст 12 лет
80	92	Берёза бородавчатая	28	3	Берёза бородавчатая	3	Посадка саженца возраст 12 лет
81	93	Берёза	12	3	Берёза бородавчатая	3	Посадка саженца возраст 12 лет

		бородавчатая					
82	94	Берёза бородавчатая	21	3	Берёза бородавчатая	3	Посадка саженца возраст 12 лет
83	95	Берёза бородавчатая	24	3	Берёза бородавчатая	3	Посадка саженца возраст 12 лет
84	96	Берёза бородавчатая	18	3	Берёза бородавчатая	3	Посадка саженца возраст 12 лет
85	97	Берёза бородавчатая	12	3	Берёза бородавчатая	3	Посадка саженца возраст 12 лет
86	98	Берёза бородавчатая	17	3	Берёза бородавчатая	3	Посадка саженца возраст 12 лет
87	99	Берёза бородавчатая	19	3	Берёза бородавчатая	3	Посадка саженца возраст 12 лет
88	99	Берёза бородавчатая	19	3	Берёза бородавчатая	3	Посадка саженца возраст 12 лет
89	100	Берёза бородавчатая	20	3	Берёза бородавчатая	3	Посадка саженца возраст 12 лет
90	101	Ива козья	8	3	Ива козья	3	Посадка саженца возраст 12 лет
91	102	Ива козья	8	3	Ива козья	3	Посадка саженца возраст 12 лет
92	103	Ольха серая	29	2	Ольха серая	2	Посадка саженца возраст 12 лет
93	103	Ольха серая	14	2	Ольха серая	2	Посадка саженца возраст 12 лет
94	104	Ольха серая	17	2	Ольха серая	2	Посадка саженца возраст 12 лет
95	105	Берёза бородавчатая	9	3	Берёза бородавчатая	3	Посадка саженца возраст 12 лет
96	106	Берёза бородавчатая	8	3	Берёза бородавчатая	3	Посадка саженца возраст 12 лет
97	107	Берёза бородавчатая	16	3	Берёза бородавчатая	3	Посадка саженца возраст 12 лет
98	108	Берёза бородавчатая	20	3	Берёза бородавчатая	3	Посадка саженца возраст 12 лет
99	109	Ива козья	19	3	Ива козья	3	Посадка саженца возраст 12 лет
100	110	Берёза бородавчатая	16	3	Берёза бородавчатая	3	Посадка саженца возраст 12 лет
101	111	Берёза	15	3	Берёза бородавчатая	3	Посадка саженца возраст 12 лет

		бородавчатая					
102	112	Берёза бородавчатая	8	3	Берёза бородавчатая	3	Посадка саженца возраст 12 лет
103	113	Ива козья	19	3	Ива козья	3	Посадка саженца возраст 12 лет
104	114	Ива козья	14	3	Ива козья	3	Посадка саженца возраст 12 лет
105	115	Берёза бородавчатая	17	3	Берёза бородавчатая	3	Посадка саженца возраст 12 лет
106	116	Берёза бородавчатая	18	3	Берёза бородавчатая	3	Посадка саженца возраст 12 лет
107	117	Ива козья	10	3	Ива козья	3	Посадка саженца возраст 12 лет
108	118	Ива козья	15	3	Ива козья	3	Посадка саженца возраст 12 лет
109	119	Ива козья	9	3	Ива козья	3	Посадка саженца возраст 12 лет
110	119	Ива козья	8	3	Ива козья	3	Посадка саженца возраст 12 лет
111	120	Ива козья	8	3	Ива козья	3	Посадка саженца возраст 12 лет
112	121	Берёза бородавчатая	17	3	Берёза бородавчатая	3	Посадка саженца возраст 12 лет
113	122	Ива козья	8	3	Ива козья	3	Посадка саженца возраст 12 лет
114	123	Берёза бородавчатая	24	3	Берёза бородавчатая	3	Посадка саженца возраст 12 лет
115	124	Ольха серая	15	2	Ольха серая	2	Посадка саженца возраст 12 лет
116	125	Ива козья	8	3	Ива козья	3	Посадка саженца возраст 12 лет
117	126	Берёза бородавчатая	10	3	Берёза бородавчатая	3	Посадка саженца возраст 12 лет
118	127	Ива козья	8	3	Ива козья	3	Посадка саженца возраст 12 лет
119	128	Ива козья	21	3	Ива козья	3	Посадка саженца возраст 12 лет
120	128	Ива козья	9	3	Ива козья	3	Посадка саженца возраст 12 лет
121	128	Ива козья	8	3	Ива козья	3	Посадка саженца возраст 12 лет
122	128	Ива козья	13	3	Ива козья	3	Посадка саженца возраст 12 лет
123	129	Ива козья	17	3	Ива козья	3	Посадка саженца возраст 12 лет
124	130	Ива козья	15	3	Ива козья	3	Посадка саженца возраст 12 лет
125	130	Ива козья	18	3	Ива козья	3	Посадка саженца возраст 12 лет
126	130	Ива козья	17	3	Ива козья	3	Посадка саженца возраст 12 лет
127	131	Ива козья	13	3	Ива козья	3	Посадка саженца возраст 12 лет
128	133	Ива козья	26	3	Ива козья	3	Посадка саженца возраст 12 лет

					1		
129	142	Берёза бородавчатая	10	3	Берёза бородавчатая	3	Посадка саженца возраст 12 лет
130	143	Ива козья	12	3	Ива козья	3	Посадка саженца возраст 12 лет
131	144	Ива козья	12	3	Ива козья	3	Посадка саженца возраст 12 лет
132	145	Ива козья	11	3	Ива козья	3	Посадка саженца возраст 12 лет
133	146	Ива козья	14	3	Ива козья	3	Посадка саженца возраст 12 лет
134	147	Ольха серая	8	2	Ольха серая	2	Посадка саженца возраст 12 лет
135	448	Ольха серая	11	2	Ольха серая	2	Посадка саженца возраст 12 лет
136	149	Ольха серая	14	2	Ольха серая	2	Посадка саженца возраст 12 лет
137	149	Ольха серая	17	2	Ольха серая	2	Посадка саженца возраст 12 лет
138	149	Ольха серая	18	2	Ольха серая	2	Посадка саженца возраст 12 лет
139	150	Ольха серая	10	2	Ольха серая	2	Посадка саженца возраст 12 лет
140	151	Ива козья	18	3	Ива козья	3	Посадка саженца возраст 12 лет
141	152	Берёза бородавчатая	15	3	Берёза бородавчатая	3	Посадка саженца возраст 12 лет
142	153	Берёза бородавчатая	21	3	Берёза бородавчатая	3	Посадка саженца возраст 12 лет
143	154	Берёза бородавчатая	8	3	Берёза бородавчатая	3	Посадка саженца возраст 12 лет
144	155	Берёза бородавчатая	8	3	Берёза бородавчатая	3	Посадка саженца возраст 12 лет
145	156	Берёза бородавчатая	21	3	Берёза бородавчатая	3	Посадка саженца возраст 12 лет
146	157	Ива козья	9	3	Ива козья	3	Посадка саженца возраст 12 лет
147	158	Берёза бородавчатая	8	3	Берёза бородавчатая	3	Посадка саженца возраст 12 лет
148	158	Берёза бородавчатая	9	3	Берёза бородавчатая	3	Посадка саженца возраст 12 лет
149	159	Берёза бородавчатая	11	3	Берёза бородавчатая	3	Посадка саженца возраст 12 лет
150	159	Берёза бородавчатая	14	3	Берёза бородавчатая	3	Посадка саженца возраст 12 лет
151	159	Берёза бородавчатая	8	3	Берёза бородавчатая	3	Посадка саженца возраст 12 лет

152	160	Берёза бородавчатая	8	3	Берёза бородавчатая	3	Посадка саженца возраст 12 лет
153	161	Берёза бородавчатая	21	3	Берёза бородавчатая	3	Посадка саженца возраст 12 лет
154	162	Берёза бородавчатая	20	3	Берёза бородавчатая	3	Посадка саженца возраст 12 лет
155	162	Берёза бородавчатая	20	3	Берёза бородавчатая	3	Посадка саженца возраст 12 лет
156	163	Берёза бородавчатая	13	3	Берёза бородавчатая	3	Посадка саженца возраст 12 лет
157	164	Ива козья	11	3	Ива козья	3	Посадка саженца возраст 12 лет
158	165	Ива козья	10	3	Ива козья	3	Посадка саженца возраст 12 лет
159	166	Берёза бородавчатая	19	3	Берёза бородавчатая	3	Посадка саженца возраст 12 лет
160	167	Берёза бородавчатая	22	3	Берёза бородавчатая	3	Посадка саженца возраст 12 лет
161	168	Берёза бородавчатая	8	3	Берёза бородавчатая	3	Посадка саженца возраст 12 лет
162	169	Берёза бородавчатая	17	3	Берёза бородавчатая	3	Посадка саженца возраст 12 лет
163	170	Ива козья	13	3	Ива козья	3	Посадка саженца возраст 12 лет
164	171	Берёза бородавчатая	18	3	Берёза бородавчатая	3	Посадка саженца возраст 12 лет
165	171	Берёза бородавчатая	17	3	Берёза бородавчатая	3	Посадка саженца возраст 12 лет
166	172	Ольха серая	14	2	Ольха серая	2	Посадка саженца возраст 12 лет
167	173	Берёза бородавчатая	8	3	Берёза бородавчатая	3	Посадка саженца возраст 12 лет
168	174	Берёза бородавчатая	23	3	Берёза бородавчатая	3	Посадка саженца возраст 12 лет
169	175	Берёза бородавчатая	18	3	Берёза бородавчатая	3	Посадка саженца возраст 12 лет
170	176	Берёза бородавчатая	14	3	Берёза бородавчатая	3	Посадка саженца возраст 12 лет


171	177	Берёза бородавчатая	9	3	Берёза бородавчатая	3	Посадка саженца возраст 12 лет
172	178	Берёза бородавчатая	10	3	Берёза бородавчатая	3	Посадка саженца возраст 12 лет
173	179	Ольха серая	24	2	Ольха серая	2	Посадка саженца возраст 12 лет
174	180	Ольха серая	15	2	Ольха серая	2	Посадка саженца возраст 12 лет
175	181	Ольха серая	18	2	Ольха серая	2	Посадка саженца возраст 12 лет
176	181	Ольха серая	15	2	Ольха серая	2	Посадка саженца возраст 12 лет
177	181	Ольха серая	20	2	Ольха серая	2	Посадка саженца возраст 12 лет
178	181	Ольха серая	10	2	Ольха серая	2	Посадка саженца возраст 12 лет
179	181	Ольха серая	13	2	Ольха серая	2	Посадка саженца возраст 12 лет
180	182	Ольха серая	17	2	Ольха серая	2	Посадка саженца возраст 12 лет
181	183	Ольха серая	14	2	Ольха серая	2	Посадка саженца возраст 12 лет
182	183	Ольха серая	8	2	Ольха серая	2	Посадка саженца возраст 12 лет
183	184	Ольха серая	11	2	Ольха серая	2	Посадка саженца возраст 12 лет
184	184	Ольха серая	10	2	Ольха серая	2	Посадка саженца возраст 12 лет
185	185	Ольха серая	10	2	Ольха серая	2	Посадка саженца возраст 12 лет
186	185	Ольха серая	8	2	Ольха серая	2	Посадка саженца возраст 12 лет
187	186	Ольха серая	13	2	Ольха серая	2	Посадка саженца возраст 12 лет
188	187	Ива козья	16	3	Ива козья	3	Посадка саженца возраст 12 лет
189	188	Ольха серая	15	2	Ольха серая	2	Посадка саженца возраст 12 лет
190	189	Ольха серая	17	2	Ольха серая	2	Посадка саженца возраст 12 лет
191	190	Ольха серая	16	2	Ольха серая	2	Посадка саженца возраст 12 лет
192	191	Ива козья	11	3	Ива козья	3	Посадка саженца возраст 12 лет
193	192	Берёза бородавчатая	9	3	Берёза бородавчатая	3	Посадка саженца возраст 12 лет
194	193	Берёза бородавчатая	19	3	Берёза бородавчатая	3	Посадка саженца возраст 12 лет
195	194	Берёза бородавчатая	20	3	Берёза бородавчатая	3	Посадка саженца возраст 12 лет
196	195	Берёза бородавчатая	21	3	Берёза бородавчатая	3	Посадка саженца возраст 12 лет
197	196	Берёза бородавчатая	11	3	Берёза бородавчатая	3	Посадка саженца возраст 12 лет

198	197	Ольха серая	19	2	Ольха серая	2	Посадка саженца возраст 12 лет
199	198	Берёза бородавчатая	12	3	Берёза бородавчатая	3	Посадка саженца возраст 12 лет
200	199	Берёза бородавчатая	22	3	Берёза бородавчатая	3	Посадка саженца возраст 12 лет
201	200	Берёза бородавчатая	10	3	Берёза бородавчатая	3	Посадка саженца возраст 12 лет
202	201	Берёза бородавчатая	8	3	Берёза бородавчатая	3	Посадка саженца возраст 12 лет
203	202	Берёза бородавчатая	22	3	Берёза бородавчатая	3	Посадка саженца возраст 12 лет
204	203	Берёза бородавчатая	18	3	Берёза бородавчатая	3	Посадка саженца возраст 12 лет
205	204	Берёза бородавчатая	16	3	Берёза бородавчатая	3	Посадка саженца возраст 12 лет
206	205	Ольха серая	15	2	Ольха серая	2	Посадка саженца возраст 12 лет
207	206	Берёза бородавчатая	23	3	Берёза бородавчатая	3	Посадка саженца возраст 12 лет
208	207	Берёза бородавчатая	12	3	Берёза бородавчатая	3	Посадка саженца возраст 12 лет
209	208	Ольха серая	16	2	Ольха серая	2	Посадка саженца возраст 12 лет
210	209	Ольха серая	10	2	Ольха серая	2	Посадка саженца возраст 12 лет
211	212	Ива козья	14	3	Ива козья	3	Посадка саженца возраст 12 лет
212	213	Ольха серая	21	2	Ольха серая	2	Посадка саженца возраст 12 лет
213	214	Ольха серая	19	2	Ольха серая	2	Посадка саженца возраст 12 лет
214	215	Ольха серая	9	2	Ольха серая	2	Посадка саженца возраст 12 лет
215	216	Ольха серая	16	2	Ольха серая	2	Посадка саженца возраст 12 лет
216	217	Ольха серая	16	2	Ольха серая	2	Посадка саженца возраст 12 лет
217	218	Ольха серая	16	2	Ольха серая	2	Посадка саженца возраст 12 лет
218	219	Ольха серая	15	2	Ольха серая	2	Посадка саженца возраст 12 лет
219	220	Ольха серая	8	2	Ольха серая	2	Посадка саженца возраст 12 лет
220	221	Ольха серая	22	2	Ольха серая	2	Посадка саженца возраст 12 лет
221	222	Ольха серая	22	2	Ольха серая	2	Посадка саженца возраст 12 лет
222	230	Ольха серая	18	2	Ольха серая	2	Посадка саженца возраст 12 лет

223	232	Берёза бородавчатая	14	3	Берёза бородавчатая	3	Посадка саженца возраст 12 лет
224	232	Берёза бородавчатая	9	3	Берёза бородавчатая	3	Посадка саженца возраст 12 лет
225	233	Ольха серая	16	2	Ольха серая	2	Посадка саженца возраст 12 лет
226	233	Ольха серая	11	2	Ольха серая	2	Посадка саженца возраст 12 лет
227	234	Ольха серая	17	2	Ольха серая	2	Посадка саженца возраст 12 лет
228	235	Берёза бородавчатая	9	3	Берёза бородавчатая	3	Посадка саженца возраст 12 лет
229	273	Берёза бородавчатая	9	3	Берёза бородавчатая	3	Посадка саженца возраст 12 лет
230	274	Берёза бородавчатая	8	3	Берёза бородавчатая	3	Посадка саженца возраст 12 лет
231	275	Ольха серая	14	2	Ольха серая	2	Посадка саженца возраст 12 лет
232	276	Берёза бородавчатая	19	3	Берёза бородавчатая	3	Посадка саженца возраст 12 лет
233	277	Берёза бородавчатая	18	3	Берёза бородавчатая	3	Посадка саженца возраст 12 лет
234	278	Берёза бородавчатая	18	3	Берёза бородавчатая	3	Посадка саженца возраст 12 лет
235	279	Ива козья	8	3	Ива козья	3	Посадка саженца возраст 12 лет
236	280	Ива козья	9	3	Ива козья	3	Посадка саженца возраст 12 лет
237	280	Ива козья	15	3	Ива козья	3	Посадка саженца возраст 12 лет
238	281	Ива козья	11	3	Ива козья	3	Посадка саженца возраст 12 лет
239	282	Ива козья	16	3	Ива козья	3	Посадка саженца возраст 12 лет


## Приложение В

План объекта с условным изображением зеленых насаждений на местности, нумерацией в соответствии с перечетной ведомостью зеленых насаждений и обозначением зеленых насаждений, подлежащих вырубке

 

## Приложение Г

Ситуационный план

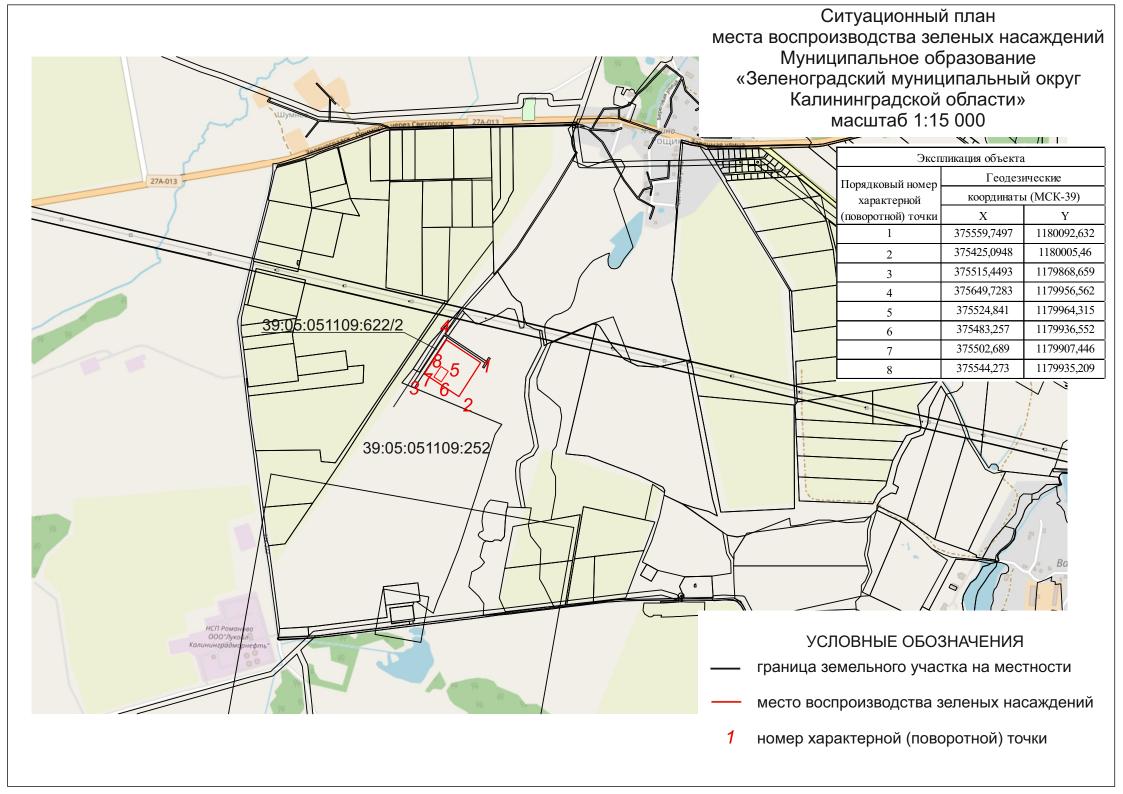

Посадочный план

Муниципальное образование «Зеленоградский муниципальный округ Калининградской области» масштаб 1:500

11 12 13 14 15 16 17 18 19 20 21 22 23 24 25 26 36 37 38 39 40 41 45 46 47 48 49 50 51 52 53 42 43 54 55 56 57 58 *59 60* 65 66 67 68 69 70 71 72 73 74 75 76 77 78 79 80 81 82 83 84 85 86 87 88 89 90 91 92 100 101 102 103 104 105 106 107 108 109 110 111 112 113 114 115 116 117 118 119 120 121 122 123 124 125 126 127 128 <sup>129</sup> <sub>130</sub> <sub>131</sub> <sub>132</sub> <sub>133</sub> <sub>134</sub> <sub>135</sub> <sub>136</sub> <sub>137</sub> <sub>138</sub> <sub>139</sub> <sub>140</sub> <sub>141</sub> <sub>142</sub> <sub>143</sub> <sub>144</sub> <sub>145</sub> <sub>146</sub> <sub>147</sub> <sub>148</sub> <sub>149</sub> <sub>150</sub> <sub>151</sub> <sub>152</sub> <sub>153</sub> <sub>154</sub> <sub>155</sub> <sub>156</sub> <sub>157</sub> <sub>158</sub> <sub>159</sub> <sub>160</sub> <sup>161</sup> 162 163 164 306 307 308 309 310 311 312 313 314 315 316 317 318 319 320 321 322 323 324 325 326 327 328 329 330 331 332 333 334 335 336 337 338 339 340 341 342 343 344 345 346 347 348 349 350 351 352 353 354 355 356 357 358 359 360 361 362 363 364 365 366 367 368 369 370 371 372 373 374 375 376 377 378 379 380 381 382 383 384 385 386 387 388 389 390 391 392 393 394 395 396 397 398 399 400 401 402 403 404 405 406 407 408 409 410 411 412 413 414 415416 417 418 419 420 421 422 423 424 425 426 427 428 429 430 431 432 433 434 435 436 437 438 439 440 441 450 451 452 453 454 455 456 457 458 459 460 461 462 463 464 465 466 467 468 469 470 471 472 473 474 475 476 477 478 479 480 481 482 483 484 485 486 487 488 489 490 491 492 493 494 495 496 497 498 499 500 501 502 503 504 505 506 507 508 509 510 511 512 513 514 515 516 517 518 519 520 521 522 523 524 525 526 527 528 529 530 531 532 533 534 535 536 537 538 539 540 541 542 543 544 545 546 547 548 549 550 551 552 553 554 555 556 557 558 559 560 561 562 563 564 565 566 567 568 569 570 571 572 573 574 575 576 577 578 579 580 581 582 583 584 585 586 587 588 589 590 591 592 593 594 595 596 597 598 599 600 601 602 603 604 605 606 607 608 609 610 611 612 613 614 615 616 617 618 619 620 621 622 623 624 625 626 627 628 629 630 631 632 633 634 635 636 637 638 639 640 641 642 643 644 645 646 647 648 649 650 651 652 653 654 655 656 657 658 659 660 661 662 663 664 665 666 667 668 669 670 671 672 673 674 675 676 677 678 679 680 681 682 683 684 685 686 687 688 689 690 691 692 693 694 695 696 697 698 699 700 701 702 703 704 705 706 707 708 709 710 711 712 713 714 715 716 717 718 719 720 721 722 723 724 725 726 727 728 729 730 731 732 733 734 735 736 737 738 739 740 741 742 743 744 745 746 747 748 749 750 751 752 753 754 755 756 757 758 759 760 761 762 763 764 765 766 767 768 769 770 771 772 773 774 775 776 777 778 779 780 781 782 783 784 785 786 787 788 789 790 791 792 793 794 795 796 797 798 799 800 `801`802`803`804`805`806`807`808`809`810`811`812`813`814`814`815`816`817`818`819`820`821`822`823`824`825`826`827`828`829`830`831 832 833 834 835 836 837 838 839 840 841 842 843 844 845 846 847 848 849 850 851 852 853 854 855 856 857 858 859 860 861 862 863 864 865 866 867 868 869 870 871 872 873 874 875 876 877 878 879 880 881 882 883 884 885 886 887 888 889 890 891 892 893 894 895 896 897 898 899 900 901 902 903 904 905 906 907 908 909 910 911 912 913 914 915 916 917 918 919 920 921 922 923 924 925 926 927 `928`929`930`931`932`933`934`935`936`937`938`939`940`941`942`943`944`945`946`947`948`949`950`951`952`953`954`955`956`957

## Приложение Д

## Ведомость элементов озеленения

<b>№</b> π/π	Порода, вид зеленых насаждений	№ группы	№ п/п	Порода, вид зеленых насаждений	№ группы
1	Берёза бородавчатая	3	480	Ива козья	3
2	Берёза бородавчатая	3	481	Ива козья	3
3	Берёза бородавчатая	3	482	Ива козья	3
4	Берёза бородавчатая	3	483	Ива козья	3
5	Берёза бородавчатая	3	484	Ива козья	3
6	Берёза бородавчатая	3	485	Ива козья	3
7	Берёза бородавчатая	3	486	Ива козья	3
8	Берёза бородавчатая	3	487	Ива козья	3
9	Берёза бородавчатая	3	488	Ива козья	3
10	Берёза бородавчатая	3	489	Ива козья	3
11	Берёза бородавчатая	3	490	Ива козья	3
12	Берёза бородавчатая	3	491	Ива козья	3
13	Берёза бородавчатая	3	492	Ива козья	3
14	Берёза бородавчатая	3	493	Ива козья	3
15	Берёза бородавчатая	3	494	Ива козья	3
16	Берёза бородавчатая	3	495	Ива козья	3
17	Берёза бородавчатая	3	496	Ива козья	3
Берёза бородавчатая   3   709   Ива козья   3   3   3   3   3   3   3   3   3	228	Берёза бородавчатая	3	707	Ива козья	3
231         Берёза бородавчатая         3         710         Ива козья         3           232         Берёза бородавчатая         3         711         Ива козья         3           233         Берёза бородавчатая         3         712         Ива козья         3           234         Берёза бородавчатая         3         713         Ива козья         3           235         Берёза бородавчатая         3         714         Ива козья         3           236         Берёза бородавчатая         3         716         Клён остролистный         2           237         Берёза бородавчатая         3         716         Клён остролистный         2           239         Берёза бородавчатая         3         717         Клён остролистный         2           240         Берёза бородавчатая         3         719         Клён остролистный         2           241         Берёза бородавчатая         3         721         Клён остролистный         2           242         Берёза бородавчатая         3         722         Клён остролистный         2           245         Берёза бородавчатая         3         722         Клён остролистный         2           246	229	Берёза бородавчатая	3	708	Ива козья	3
232   Берёза бородавчатая   3   711   Ива козья   3   3   3   3   3   3   3   3   3	230	Берёза бородавчатая	3	709	Ива козья	3
233         Берёза бородавчатая         3         712         Ива козья         3           234         Берёза бородавчатая         3         713         Ива козья         3           236         Берёза бородавчатая         3         714         Ива козья         3           236         Берёза бородавчатая         3         715         Ива козья         3           237         Берёза бородавчатая         3         716         Клён остролистный         2           238         Берёза бородавчатая         3         717         Клён остролистный         2           239         Берёза бородавчатая         3         718         Клён остролистный         2           240         Берёза бородавчатая         3         720         Клён остролистный         2           241         Берёза бородавчатая         3         721         Клён остролистный         2           243         Берёза бородавчатая         3         722         Клён остролистный         2           244         Берёза бородавчатая         3         723         Клён остролистный         2           245         Берёза бородавчатая         3         726         Клён остролистный         2           24	231	Берёза бородавчатая	3	710	Ива козья	3
234         Берёза бородавчатая         3         713         Ива козья         3           235         Берёза бородавчатая         3         714         Ива козья         3           237         Берёза бородавчатая         3         715         Ива козья         3           237         Берёза бородавчатая         3         716         Клён остролистный         2           238         Берёза бородавчатая         3         717         Клён остролистный         2           239         Берёза бородавчатая         3         718         Клён остролистный         2           240         Берёза бородавчатая         3         719         Клён остролистный         2           241         Берёза бородавчатая         3         720         Клён остролистный         2           242         Берёза бородавчатая         3         721         Клён остролистный         2           244         Берёза бородавчатая         3         722         Клён остролистный         2           245         Берёза бородавчатая         3         725         Клён остролистный         2           247         Берёза бородавчатая         3         726         Клён остролистный         2	232	Берёза бородавчатая	3	711	Ива козья	3
234         Берёза бородавчатая         3         713         Ива козья         3           235         Берёза бородавчатая         3         714         Ива козья         3           237         Берёза бородавчатая         3         715         Ива козья         3           237         Берёза бородавчатая         3         716         Клён остролистный         2           238         Берёза бородавчатая         3         717         Клён остролистный         2           239         Берёза бородавчатая         3         718         Клён остролистный         2           240         Берёза бородавчатая         3         719         Клён остролистный         2           241         Берёза бородавчатая         3         720         Клён остролистный         2           242         Берёза бородавчатая         3         721         Клён остролистный         2           244         Берёза бородавчатая         3         722         Клён остролистный         2           245         Берёза бородавчатая         3         725         Клён остролистный         2           247         Берёза бородавчатая         3         726         Клён остролистный         2	233	Берёза бородавчатая	3	712	Ива козья	3
236         Берёза бородавчатая         3         715         Ива козья         3           237         Берёза бородавчатая         3         716         Клён остролистный         2           238         Берёза бородавчатая         3         717         Клён остролистный         2           239         Берёза бородавчатая         3         718         Клён остролистный         2           240         Берёза бородавчатая         3         719         Клён остролистный         2           241         Берёза бородавчатая         3         720         Клён остролистный         2           242         Берёза бородавчатая         3         721         Клён остролистный         2           243         Берёза бородавчатая         3         722         Клён остролистный         2           244         Берёза бородавчатая         3         724         Клён остролистный         2           245         Берёза бородавчатая         3         725         Клён остролистный         2           247         Берёза бородавчатая         3         727         Клён остролистный         2           249         Берёза бородавчатая         3         729         Клён остролистный         2	234		3	713	Ива козья	3
237         Берёза бородавчатая         3         716         Клён остролистный         2           238         Берёза бородавчатая         3         717         Клён остролистный         Клён остролистный         2           253         Берёза бородавчатая         3         732         Клён остролистный         2           254         Берёза бородавчатая         3         733         Клён остролистный         2           255         Берёза бородавчатая         3         734         Лещина обыкновенная         куст </td <td>243</td> <td></td> <td>3</td> <td>722</td> <td>-</td> <td>2</td>	243		3	722	-	2
245         Берёза бородавчатая         3         724         Клён остролистный         2           246         Берёза бородавчатая         3         725         Клён остролистный         2           247         Берёза бородавчатая         3         726         Клён остролистный         2           248         Берёза бородавчатая         3         727         Клён остролистный         2           249         Берёза бородавчатая         3         728         Клён остролистный         2           250         Берёза бородавчатая         3         729         Клён остролистный         2           251         Берёза бородавчатая         3         730         Клён остролистный         2           252         Берёза бородавчатая         3         732         Клён остролистный         2           253         Берёза бородавчатая         3         732         Клён остролистный         2           254         Берёза бородавчатая         3         733         Клён остролистный         2           255         Берёза бородавчатая         3         733         Клён остролистный         2           255         Берёза бородавчатая         3         734         Лещина обыкновенная         куст </td <td>244</td> <td>Берёза бородавчатая</td> <td>3</td> <td>723</td> <td>-</td> <td>2</td>	244	Берёза бородавчатая	3	723	-	2
246         Берёза бородавчатая         3         725         Клён остролистный         2           247         Берёза бородавчатая         3         726         Клён остролистный         2           248         Берёза бородавчатая         3         727         Клён остролистный         2           249         Берёза бородавчатая         3         728         Клён остролистный         2           250         Берёза бородавчатая         3         729         Клён остролистный         2           251         Берёза бородавчатая         3         730         Клён остролистный         2           252         Берёза бородавчатая         3         731         Клён остролистный         2           253         Берёза бородавчатая         3         732         Клён остролистный         2           254         Берёза бородавчатая         3         733         Клён остролистный         2           255         Берёза бородавчатая         3         734         Лещина обыкновенная         куст           256         Берёза бородавчатая         3         735         Лещина обыкновенная         куст           259         Берёза бородавчатая         3         738         Лещина обыкновенная	245		3		Клён остролистный	2
247         Берёза бородавчатая         3         726         Клён остролистный         2           248         Берёза бородавчатая         3         727         Клён остролистный         2           249         Берёза бородавчатая         3         728         Клён остролистный         2           250         Берёза бородавчатая         3         729         Клён остролистный         2           251         Берёза бородавчатая         3         730         Клён остролистный         2           252         Берёза бородавчатая         3         731         Клён остролистный         2           253         Берёза бородавчатая         3         732         Клён остролистный         2           254         Берёза бородавчатая         3         733         Клён остролистный         2           255         Берёза бородавчатая         3         733         Клён остролистный         2           255         Берёза бородавчатая         3         734         Лещина обыкновенная         куст           256         Берёза бородавчатая         3         735         Лещина обыкновенная         куст           259         Берёза бородавчатая         3         738         Лещина обыкновенная	246		3		_	
248         Берёза бородавчатая         3         727         Клён остролистный         2           249         Берёза бородавчатая         3         728         Клён остролистный         2           250         Берёза бородавчатая         3         729         Клён остролистный         2           251         Берёза бородавчатая         3         730         Клён остролистный         2           252         Берёза бородавчатая         3         731         Клён остролистный         2           253         Берёза бородавчатая         3         732         Клён остролистный         2           254         Берёза бородавчатая         3         733         Клён остролистный         2           255         Берёза бородавчатая         3         734         Лещина обыкновенная         куст           256         Берёза бородавчатая         3         735         Лещина обыкновенная         куст           258         Берёза бородавчатая         3         737         Лещина обыкновенная         куст           259         Берёза бородавчатая         3         739         Лещина обыкновенная         куст           261         Берёза бородавчатая         3         740         Лещина обыкновенная <td>247</td> <td>^ ^</td> <td>3</td> <td></td> <td>-</td> <td>2</td>	247	^ ^	3		-	2
249         Берёза бородавчатая         3         728         Клён остролистный         2           250         Берёза бородавчатая         3         729         Клён остролистный         2           251         Берёза бородавчатая         3         730         Клён остролистный         2           252         Берёза бородавчатая         3         731         Клён остролистный         2           253         Берёза бородавчатая         3         732         Клён остролистный         2           254         Берёза бородавчатая         3         734         Лещина обыкновенная         куст           255         Берёза бородавчатая         3         735         Лещина обыкновенная         куст           257         Берёза бородавчатая         3         736         Лещина обыкновенная         куст           258         Берёза бородавчатая         3         737         Лещина обыкновенная         куст           259         Берёза бородавчатая         3         738         Лещина обыкновенная         куст           260         Берёза бородавчатая         3         740         Лещина обыкновенная         куст           261         Берёза бородавчатая         3         741         Лещина обыкно					_	
250         Берёза бородавчатая         3         729         Клён остролистный         2           251         Берёза бородавчатая         3         730         Клён остролистный         2           252         Берёза бородавчатая         3         731         Клён остролистный         2           253         Берёза бородавчатая         3         732         Клён остролистный         2           254         Берёза бородавчатая         3         734         Лещина обыкновенная         куст           255         Берёза бородавчатая         3         735         Лещина обыкновенная         куст           257         Берёза бородавчатая         3         736         Лещина обыкновенная         куст           258         Берёза бородавчатая         3         737         Лещина обыкновенная         куст           259         Берёза бородавчатая         3         738         Лещина обыкновенная         куст           260         Берёза бородавчатая         3         740         Лещина обыкновенная         куст           261         Берёза бородавчатая         3         741         Лещина обыкновенная         куст           263         Берёза бородавчатая         3         742         Лещина о	249		3		^	
251         Берёза бородавчатая         3         730         Клён остролистный         2           252         Берёза бородавчатая         3         731         Клён остролистный         2           253         Берёза бородавчатая         3         732         Клён остролистный         2           254         Берёза бородавчатая         3         734         Лещина обыкновенная         куст           255         Берёза бородавчатая         3         735         Лещина обыкновенная         куст           257         Берёза бородавчатая         3         736         Лещина обыкновенная         куст           258         Берёза бородавчатая         3         737         Лещина обыкновенная         куст           259         Берёза бородавчатая         3         738         Лещина обыкновенная         куст           260         Берёза бородавчатая         3         740         Лещина обыкновенная         куст           261         Берёза бородавчатая         3         741         Лещина обыкновенная         куст           263         Берёза бородавчатая         3         742         Лещина обыкновенная         куст           264         Берёза бородавчатая         3         743         Лещ		* *			-	_
252         Берёза бородавчатая         3         731         Клён остролистный         2           253         Берёза бородавчатая         3         732         Клён остролистный         2           254         Берёза бородавчатая         3         733         Клён остролистный         2           255         Берёза бородавчатая         3         734         Лещина обыкновенная         куст           256         Берёза бородавчатая         3         735         Лещина обыкновенная         куст           257         Берёза бородавчатая         3         736         Лещина обыкновенная         куст           258         Берёза бородавчатая         3         737         Лещина обыкновенная         куст           259         Берёза бородавчатая         3         738         Лещина обыкновенная         куст           260         Берёза бородавчатая         3         740         Лещина обыкновенная         куст           261         Берёза бородавчатая         3         741         Лещина обыкновенная         куст           263         Берёза бородавчатая         3         742         Лещина обыкновенная         куст           264         Берёза бородавчатая         3         743         Лещ	251	Берёза бородавчатая	3		Клён остролистный	2
253         Берёза бородавчатая         3         732         Клён остролистный         2           254         Берёза бородавчатая         3         733         Клён остролистный         2           255         Берёза бородавчатая         3         734         Лещина обыкновенная         куст           256         Берёза бородавчатая         3         735         Лещина обыкновенная         куст           257         Берёза бородавчатая         3         736         Лещина обыкновенная         куст           258         Берёза бородавчатая         3         737         Лещина обыкновенная         куст           259         Берёза бородавчатая         3         738         Лещина обыкновенная         куст           260         Берёза бородавчатая         3         740         Лещина обыкновенная         куст           261         Берёза бородавчатая         3         741         Лещина обыкновенная         куст           262         Берёза бородавчатая         3         742         Лещина обыкновенная         куст           263         Берёза бородавчатая         3         742         Лещина обыкновенная         куст           264         Берёза бородавчатая         3         742 <t< td=""><td></td><td>Берёза бородавчатая</td><td>3</td><td></td><td>Клён остролистный</td><td></td></t<>		Берёза бородавчатая	3		Клён остролистный	
куст           263         Берёза бородавчатая         3         742         Лещина обыкновенная         куст           264         Берёза бородавчатая         3         743         Лещина обыкновенная         куст		* *				
263         Берёза бородавчатая         3         742         Лещина обыкновенная         куст           264         Берёза бородавчатая         3         743         Лещина обыкновенная         куст		1 1				
264 Берёза бородавчатая 3 743 Лещина обыкновенная куст						
		• •			•	
		• •			· · · · · · · · · · · · · · · · · · ·	

266	Голёна боло чарующая	3	745	Помумую обхудуююю домую д	TAX YOR
267	Берёза бородавчатая	3	745	Лещина обыкновенная	куст
	Берёза бородавчатая		746	Лещина обыкновенная	куст
268	Берёза бородавчатая	3	747	Лещина обыкновенная	куст
269	Берёза бородавчатая	3	748	Лещина обыкновенная	куст
270	Берёза бородавчатая	3	749	Лещина обыкновенная	куст
271	Берёза бородавчатая	3	750	Лещина обыкновенная	куст
272	Берёза бородавчатая	3	751	Лещина обыкновенная	куст
273	Берёза бородавчатая	3	752	Лещина обыкновенная	куст
274	Берёза бородавчатая	3	753	Лещина обыкновенная	куст
275	Берёза бородавчатая	3	754	Лещина обыкновенная	куст
276	Берёза бородавчатая	3	755	Лещина обыкновенная	куст
277	Берёза бородавчатая	3	756	Лещина обыкновенная	куст
278	Берёза бородавчатая	3	757	Лещина обыкновенная	куст
279	Берёза бородавчатая	3	758	Лещина обыкновенная	куст
280	Берёза бородавчатая	3	759	Лещина обыкновенная	куст
281	Берёза бородавчатая	3	760	Лещина обыкновенная	куст
282	Берёза бородавчатая	3	761	Липа мелколистная	1
283	Берёза бородавчатая	3	762	Липа мелколистная	1
284	Берёза бородавчатая	3	763	Липа мелколистная	1
285	Берёза бородавчатая	3	764	Липа мелколистная	1
286	Берёза бородавчатая	3	765	Липа мелколистная	1
287	Берёза бородавчатая	3	766	Липа мелколистная	1
288	Берёза бородавчатая	3	767	Ольха серая	2
289	Берёза бородавчатая	3	768	Ольха серая	2
290	Берёза бородавчатая	3	769	Ольха серая	2
291	Берёза бородавчатая	3	770	Ольха серая	2
292	Берёза бородавчатая	3	771	Ольха серая	2
293	Берёза бородавчатая	3	772	Ольха серая	2
294	Берёза бородавчатая	3	773	Ольха серая	2
295	Берёза бородавчатая	3	774	Ольха серая	2
296	Берёза бородавчатая	3		Ольха серая	2
297		3	775	Ольха серая Ольха серая	2
-	Берёза бородавчатая	3	776	*	2
298	Берёза бородавчатая		777	Ольха серая	
299	Берёза бородавчатая	3	778	Ольха серая	2
300	Берёза бородавчатая	3	779	Ольха серая	2
301	Берёза бородавчатая	3	780	Ольха серая	2
302	Берёза бородавчатая	3	781	Ольха серая	2
303	Берёза бородавчатая	3	782	Ольха серая	2
304	Берёза бородавчатая	3	783	Ольха серая	2
305	Берёза бородавчатая	3	784	Ольха серая	2
306	Берёза бородавчатая	3	785	Ольха серая	2
307	Берёза бородавчатая	3	786	Ольха серая	2
308	Берёза бородавчатая	3	787	Ольха серая	2
309	Берёза бородавчатая	3	788	Ольха серая	2
310	Берёза бородавчатая	3	789	Ольха серая	2
311	Берёза бородавчатая	3	790	Ольха серая	2
,					
312	Берёза бородавчатая	3	791	Ольха серая	2

			•		
314	Берёза бородавчатая	3	793	Ольха серая	2
315	Берёза бородавчатая	3	794	Ольха серая	2
316	Берёза бородавчатая	3	795	Ольха серая	2
317	Берёза бородавчатая	3	796	Ольха серая	2
318	Берёза бородавчатая	3	797	Ольха серая	2
319	Берёза бородавчатая	3	798	Ольха серая	2
320	Берёза бородавчатая	3	799	Ольха серая	2
321	Берёза бородавчатая	3	800	Ольха серая	2
322	Берёза бородавчатая	3	801	Ольха серая	2
323	Берёза бородавчатая	3	802	Ольха серая	2
324	Берёза бородавчатая	3	803	Ольха серая	2
325	Берёза бородавчатая	3	804	Ольха серая	2
326	Берёза бородавчатая	3	805	Ольха серая	2
327	Берёза бородавчатая	3	806	Ольха серая	2
328	Берёза бородавчатая	3	807	Ольха серая	2
329	Берёза бородавчатая	3	808	Ольха серая	2
330	Берёза бородавчатая	3	809	Ольха серая	2
331	Берёза бородавчатая	3	810	Ольха серая	2
332	Берёза бородавчатая	3	811	Ольха серая	2
333	Берёза бородавчатая	3	812	Ольха серая	2
334	Берёза бородавчатая	3	813	Ольха серая	2
335	Берёза бородавчатая	3		Ольха серая	2
336		3	814	•	2
	Берёза бородавчатая	3	815	Ольха серая	2
337	Берёза бородавчатая		816	Ольха серая	
338	Берёза бородавчатая	3	817	Ольха серая	2
339	Берёза бородавчатая	3	818	Ольха серая	2
340	Берёза бородавчатая	3	819	Ольха серая	2
341	Берёза бородавчатая	3	820	Ольха серая	2
342	Берёза бородавчатая	3	821	Ольха серая	2
343	Берёза бородавчатая	3	822	Ольха серая	2
344	Боярышник одно пестичный	куст	823	Ольха серая	2
345	Боярышник одно пестичный	куст	824	Ольха серая	2
346	Боярышник однопестичный	куст	825	Ольха серая	2
347	Боярышник однопестичный	куст	826	Ольха серая	2
348	Боярышник однопестичный	куст	827	Ольха серая	2
349	Боярышник однопестичный	куст	828	Ольха серая	2
350	Боярышник однопестичный	куст	829	Ольха серая	2
351	Боярышник однопестичный	куст	830	Ольха серая	2
352	Боярышник однопестичный	куст	831	Ольха серая	2
353	Боярышник однопестичный	куст	832	Ольха серая	2
354	Боярышник однопестичный	куст	833	Ольха серая	2
355	Боярышник однопестичный	куст	834	Ольха серая	2
356	Боярышник однопестичный	куст	835	Ольха серая	2
357	Боярышник однопестичный	куст	836	Ольха серая	2
358	Боярышник однопестичный	куст	837	Ольха серая	2
359	Боярышник однопестичный	куст	838	Ольха серая	2
360	Боярышник однопестичный	куст	839	Ольха серая	2
361	Боярышник однопестичный	куст	840	Ольха серая	2
L	1 -				1

362	Года иници однополниций	TAT LOTT	0.41	Our vo conog	2
363	Боярышник однопестичный Боярышник однопестичный	куст	841	Ольха серая	2
364	Боярышник однопестичный	куст	842	Ольха серая Ольха серая	2
365	*	куст	843	•	2
366	Боярышник однопестичный	куст	844	Ольха серая	2
	Боярышник однопестичный	куст	845	Ольха серая	
367	Боярышник однопестичный	куст	846	Ольха серая	2
368	Боярышник однопестичный	куст	847	Ольха серая	2
369	Боярышник однопестичный	куст	848	Ольха серая	2
370	Боярышник однопестичный	куст	849	Ольха серая	2
371	Боярышник однопестичный	куст	850	Ольха серая	2
372	Боярышник однопестичный	куст	851	Ольха серая	2
373	Боярышник однопестичный	куст	852	Ольха серая	2
374	Боярышник однопестичный	куст	853	Ольха серая	2
375	Боярышник однопестичный	куст	854	Ольха серая	2
376	Боярышник однопестичный	куст	855	Ольха серая	2
377	Вяз шершавый	3	856	Ольха серая	2
378	Вяз шершавый	3	857	Ольха серая	2
379	Вяз шершавый	3	858	Ольха серая	2
380	Вяз шершавый	3	859	Ольха серая	2
381	Вяз шершавый	3	860	Ольха серая	2
382	Вяз шершавый	3	861	Ольха серая	2
383	Вяз шершавый	3	862	Ольха серая	2
384	Вяз шершавый	3	863	Ольха серая	2
385	Вяз шершавый	3	864	Ольха серая	2
386	Вяз шершавый	3	865	Ольха серая	2
387	Вяз шершавый	3	866	Ольха серая	2
388	Вяз шершавый	3	867	Ольха серая	2
389	Вяз шершавый	3	868	Ольха серая	2
390	Вяз шершавый	3	869	Ольха чёрная	3
391	Вяз шершавый	3	870	Ольха чёрная	2
392	Граб обыкновенный	1	871	Ольха чёрная	2
393	Граб обыкновенный	3	872	Ольха чёрная	2
394	Граб обыкновенный	3	873	Ольха чёрная	2
395	Граб обыкновенный	3	874	Ольха чёрная	2
396	Граб обыкновенный	3	875	Ольха чёрная	2
397	Граб обыкновенный	3	876	Ольха чёрная	2
398	Граб обыкновенный	3	877	Ольха чёрная	2
399	Груша обыкновенная	3	878	Ольха чёрная	2
400	Груша обыкновенная	3	879	Ольха чёрная	2
401	Груша обыкновенная	3	880	Ольха чёрная	2
402	Груша обыкновенная	3	881	Ольха чёрная	2
403	Дуб черешчатый	1	882	Ольха чёрная	2
404	Дуб черешчатый	1	883	Ольха чёрная	2
405	Дуб черешчатый	1	884	Ольха чёрная	2
406	Дуб черешчатый	1	885	Ольха чёрная	2
407	Дуб черешчатый	1	886	Ольха чёрная	2
408	Дуб черешчатый	1	887	Ольха чёрная	2
409	Дуб черешчатый	1	888	Ольха чёрная	2
.07			555		

410	Дуб черешчатый	1	889	Ольха чёрная	2
411	Дуб черешчатый	1	890	Ольха чёрная	2
412	Дуб черешчатый	1		Ольха чёрная	2
413	Дуб черешчатый	1	891	Ольха черная	2
414	Дуб черешчатый	1	892	•	2
415		1	893	Ольха чёрная	2
	Дуб черешчатый		894	Ольха чёрная	
416	Дуб черешчатый	1	895	Ольха чёрная	2
417	Дуб черешчатый	1	896	Ольха чёрная	2
418	Дуб черешчатый	1	897	Ольха чёрная	2
419	Дуб черешчатый	1	898	Ольха чёрная	2
420	Дуб черешчатый	1	899	Ольха чёрная	2
421	Дуб черешчатый	1	900	Ольха чёрная	2
422	Дуб черешчатый	1	901	Ольха чёрная	2
423	Дуб черешчатый	1	902	Ольха чёрная	2
424	Дуб черешчатый	1	903	Ольха чёрная	2
425	Дуб черешчатый	1	904	Ольха чёрная	2
426	Дуб черешчатый	1	905	Ольха чёрная	2
427	Дуб черешчатый	1	906	Ольха чёрная	2
428	Дуб черешчатый	1	907	Ольха чёрная	2
429	Дуб черешчатый	1	908	Ольха чёрная	2
430	Дуб черешчатый	1	909	Ольха чёрная	2
431	Дуб черешчатый	1	910	Ольха чёрная	2
432	Дуб черешчатый	1	911	Ольха чёрная	2
433	Дуб черешчатый	1	912	Ольха чёрная	2
434	Дуб черешчатый	1	913	Ольха чёрная	2
435	Дуб черешчатый	1	914	Ольха чёрная	2
436	Дуб черешчатый	1	915	Ольха чёрная	2
437	Ива козья	3	916	Ольха чёрная	2
438	Ива козья	3	917	Ольха чёрная	2
439	Ива козья	3	918	Ольха чёрная	2
440	Ива козья	3	919	Ольха чёрная	2
441	Ива козья	3	920	Ольха чёрная	2
442	Ива козья	3	921	Ольха чёрная	2
443	Ива козья	3	922	Ольха чёрная	2
444	Ива козья	3	923	Ольха чёрная	2
445	Ива козья	3	924	Ольха чёрная	2
446	Ива козья	3	925	Ольха чёрная	2
447	Ива козья	3	926	Ольха чёрная	2
448	Ива козья	3	927	Ольха чёрная	2
449	Ива козья	3	928	Ольха чёрная	2
450	Ива козья	3	929	Ольха чёрная	2
451	Ива козья	3	930	Ольха чёрная	2
452	Ива козья	3	931	Ольха чёрная	2
453	Ива козья	3	932	Ольха чёрная	2
454	Ива козья	3	933	Ольха чёрная	2
455	Ива козья	3	934	Ольха чёрная	2
456	Ива козья	3	935	Ольха чёрная	2
457	Ива козья	3	935	Ольха чёрная	2
7J /	TIDG RUSDA	ر	930	олька эсрпая	

458	Ива козья	3	937	Рябина обыкновенная	3
459	Ива козья	3	938	Рябина обыкновенная	3
460	Ива козья	3	939	Рябина обыкновенная	3
461	Ива козья	3	940	Рябина обыкновенная	3
462	Ива козья	3	941	Рябина обыкновенная	3
463	Ива козья	3	942	Слива растопыренная	3
464	Ива козья	3	943	Слива растопыренная	3
465	Ива козья	3	944	Слива растопыренная	3
466	Ива козья	3	945	Слива растопыренная	3
467	Ива козья	3	946	Тополь дрожащий	3
468	Ива козья	3	947	Тополь дрожащий	3
469	Ива козья	3	948	Тополь дрожащий	3
470	Ива козья	3	949	Тополь дрожащий	3
471	Ива козья	3	950	Ясень обыкновенный	1
472	Ива козья	3	951	Ясень обыкновенный	1
473	Ива козья	3	952	Ясень обыкновенный	1
474	Ива козья	3	953	Ясень обыкновенный	1
475	Ива козья	3	954	Ясень обыкновенный	1
476	Ива козья	3	955	Ясень обыкновенный	1
477	Ива козья	3	956	Ясень обыкновенный	1
478	Ива козья	3	957	Ясень обыкновенный	1
479	Ива козья	3			