


39:00-6.95 Третья зона округа горно-санитарной охраны курорта федерального значения Светлогорск-Отрадное
39:00-6.541 Округ горно-санитарной охраны курорта федерального значения Светлогорск-Отрадное

п. Светлово

39:05:040605
39:05:040604:14(1)

Посадочная ведомость зеленых растений

№	Наименование породы, вида растений	Кол-во, шт.	Возраст, лет	Параметры саженцев
1	Ель колючая	250	10-16	Саженцы высотой 140-200 см, обхват ствола на высоте 1,3м 8-10 см, с закрытой корневой системой, с комом земли 0,5х0,5х0,4 с добавлением растительного грунта.
2	Лиственница европейская	180	10-14	Саженцы высотой 140-180 см, обхват ствола на высоте 1,3м 8-10 см, с закрытой корневой системой, с комом земли 0,5х0,5х0,4 с добавлением растительного грунта
3	Пихта одноцветная	100	10-14	Саженцы высотой 180-200 см, обхват ствола на высоте 1,3м 8-10 см, с закрытой корневой системой, с комом земли 0,5х0,5х0,4 с добавлением растительного грунта
4	Сосна обыкновенная	200	10-12	Саженцы высотой 160-200 см, обхват ствола на высоте 1,3м 8-10 см, с закрытой корневой системой, с комом земли 0,5х0,5х0,4 с добавлением растительного грунта
5	Сосна черная	300	10-12	Саженцы высотой 160-200 см, обхват ствола на высоте 1,3м 8-10 см, с закрытой корневой системой, с комом земли 0,5х0,5х0,4 с добавлением растительного грунта
6	Воярышник кровяно-красный (колючий)	260	8-10	Саженцы высотой 200-250 см, обхват ствола на высоте 1,3м 8-10 см, с закрытой корневой системой, с комом земли 0,5х0,5х0,4 с добавлением растительного грунта
7	Бук лесной	100	8-12	Саженцы высотой 250-350 см, обхват ствола на высоте 1,3м 8-10 см, с закрытой корневой системой, с комом земли 0,8х0,8х0,6 с добавлением растительного грунта
8	Вяз гладкий	160	8-12	Саженцы высотой 250-350 см, обхват ствола на высоте 1,3м 8-10 см, с закрытой корневой системой, с комом земли 0,8х0,8х0,6 с добавлением растительного грунта
9	Береза повислая	300	8-12	Саженцы высотой 250-350 см, обхват ствола на высоте 1,3м 8-10 см, с закрытой корневой системой, с комом земли 0,5х0,5х0,4 с добавлением растительного грунта
10	Граб обыкновенный	300	8-12	Саженцы высотой 250-350 см, обхват ствола на высоте 1,3м 8-10 см, с закрытой корневой системой, с комом земли 0,5х0,5х0,4 с добавлением растительного грунта
11	Клен остролистный	150	8-12	Саженцы высотой 250-350 см, обхват ствола на высоте 1,3м 8-10 см, с закрытой корневой системой, с комом земли 0,5х0,5х0,4 с добавлением растительного грунта
12	Клен серебристый	50	8-10	Саженцы высотой 250-350 см, обхват ствола на высоте 1,3м 8-10 см, с закрытой корневой системой, с комом земли 0,5х0,5х0,4 с добавлением растительного грунта
13	Липа мелколистная	100	8-12	Саженцы высотой 250-350 см, обхват ствола на высоте 1,3м 8-10 см, с закрытой корневой системой, с комом земли 0,5х0,5х0,4 с добавлением растительного грунта
14	Липа крупнолистная	150	8-12	Саженцы высотой 250-350 см, обхват ствола на высоте 1,3м 8-10 см, с закрытой корневой системой, с комом земли 0,5х0,5х0,4 с добавлением растительного грунта
15	Платан	100	8-12	Саженцы высотой 250-350 см, обхват ствола на высоте 1,3м 8-10 см, с закрытой корневой системой, с комом земли 0,8х0,8х0,6 с добавлением растительного грунта
16	Орех грецкий	125	8-12	Саженцы высотой 300-350 см, обхват ствола на высоте 1,3м 8-10 см, с закрытой корневой системой, с комом земли 0,8х0,8х0,6 с добавлением растительного грунта
Итого:		2825		

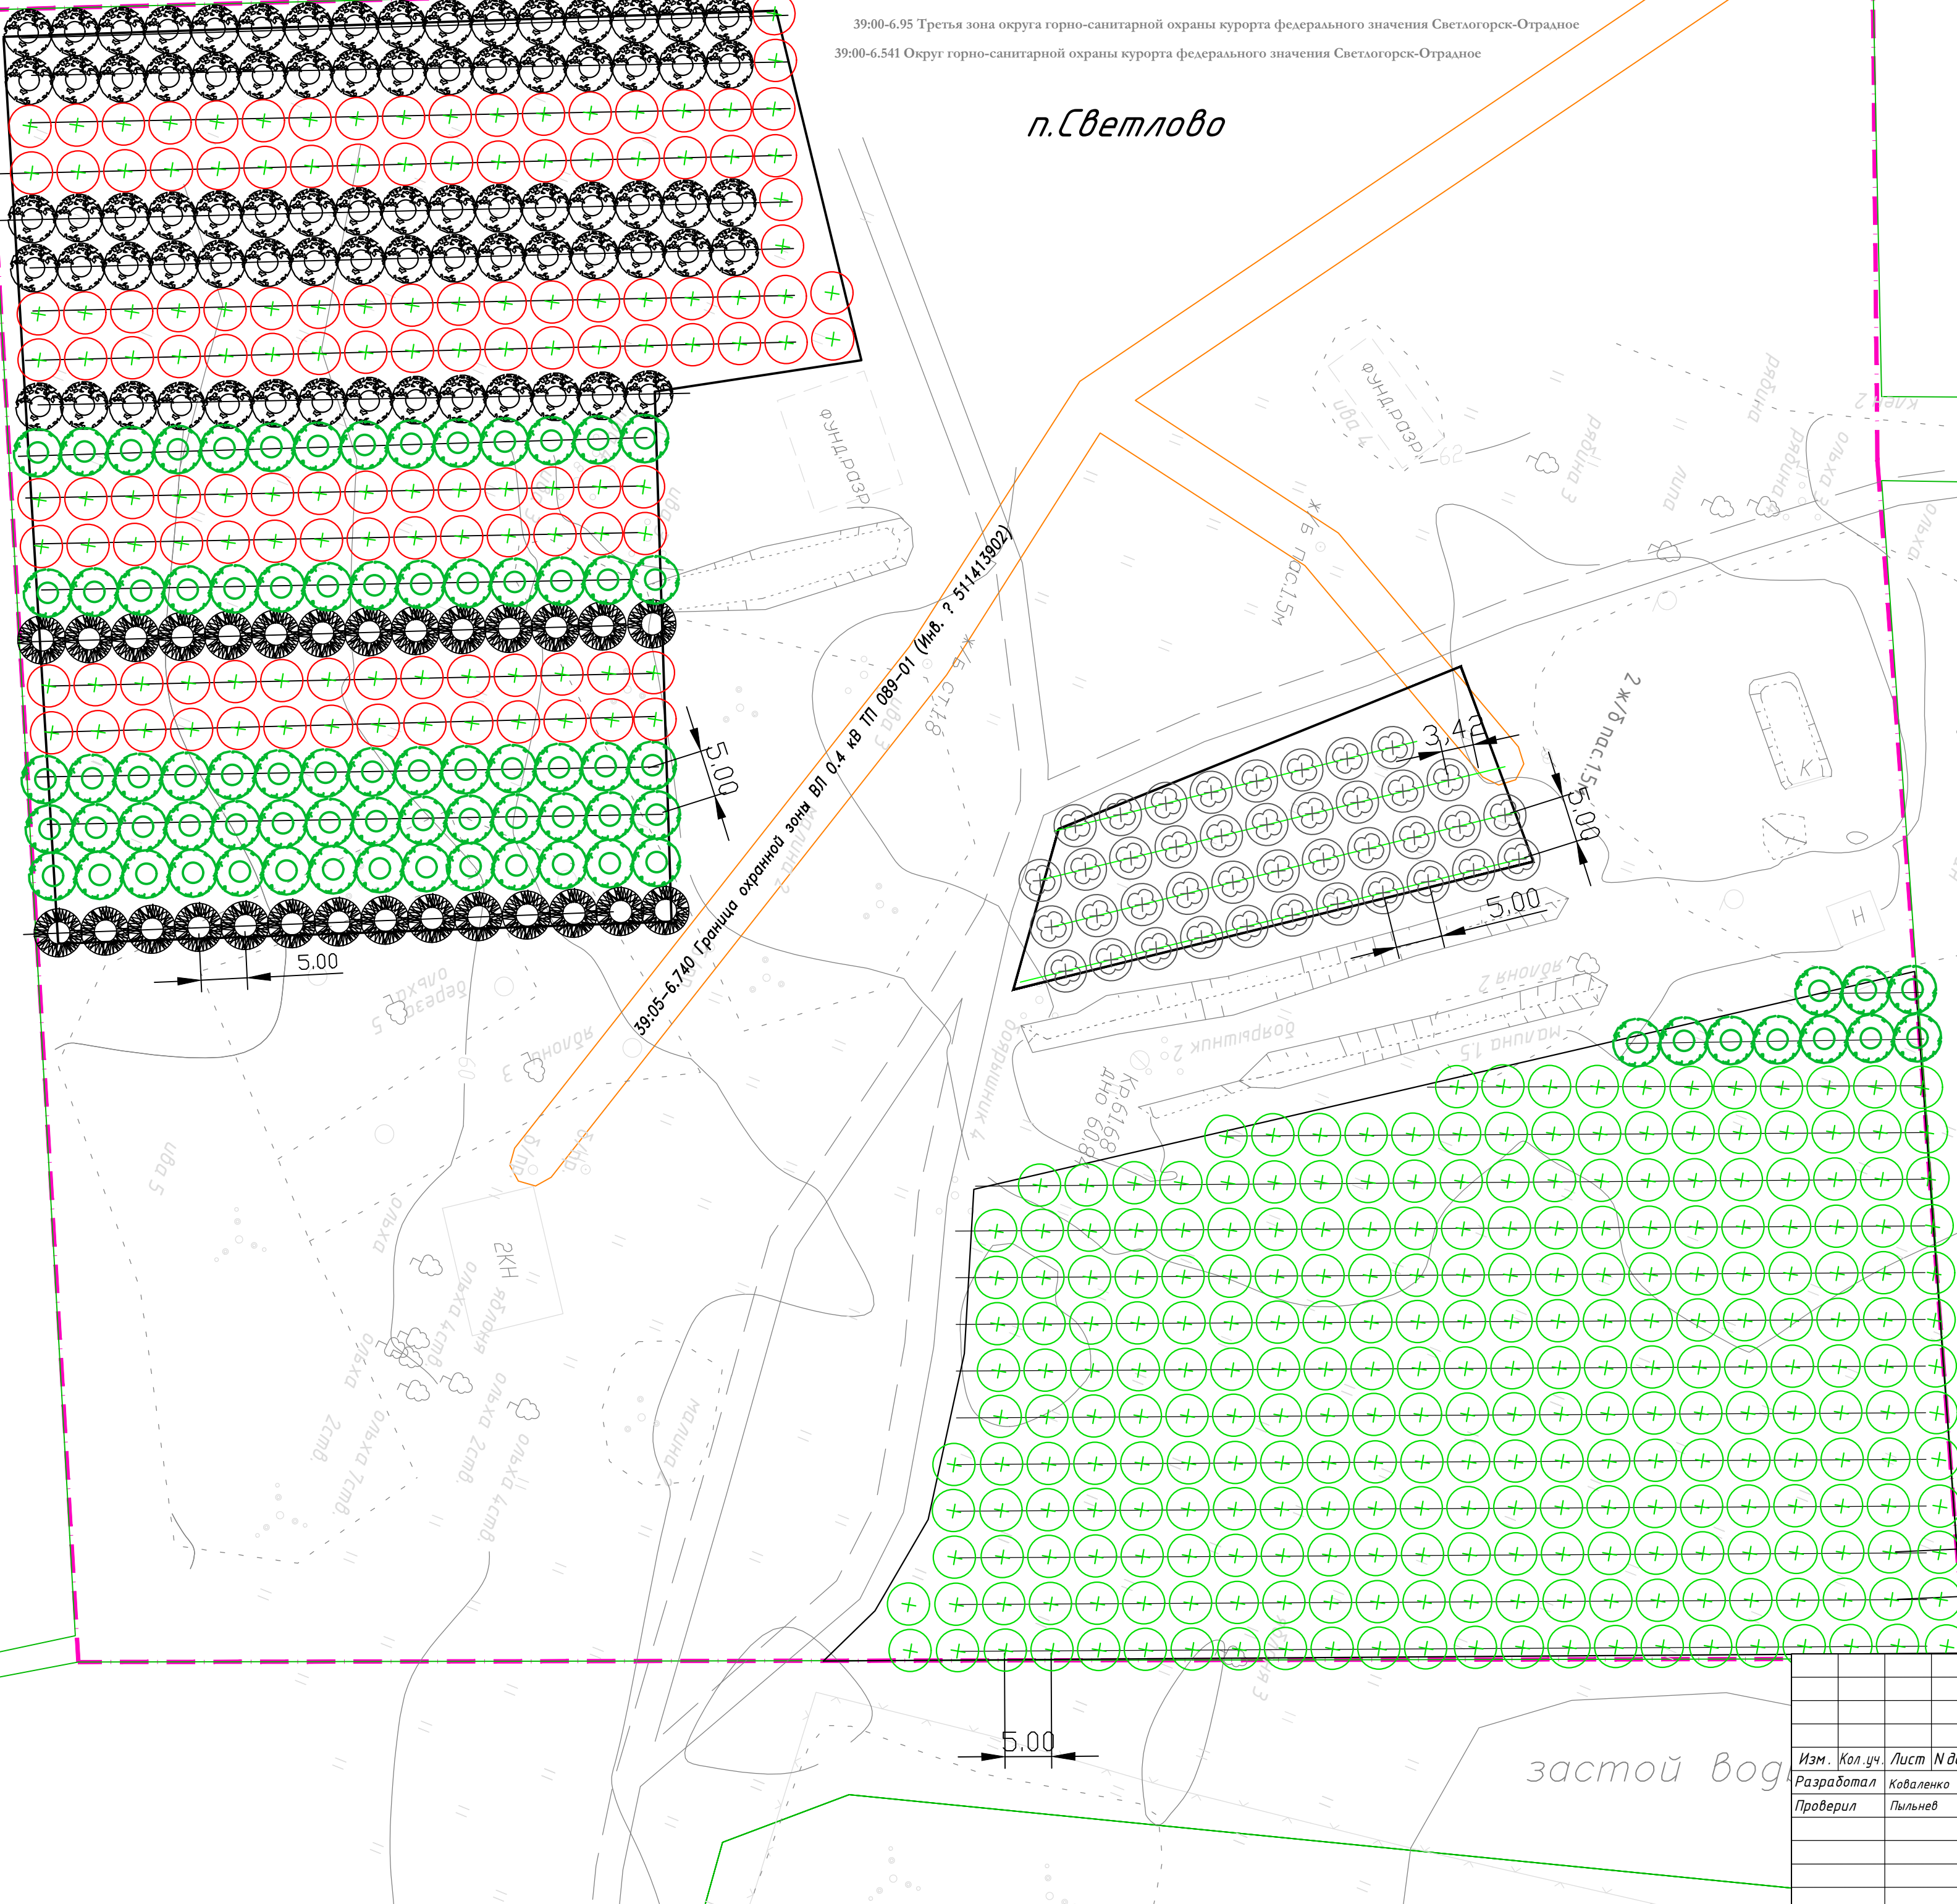

- Условные обозначения:**
- высаживаемые деревья
 - - границы участков посадки
 - - границы охранной зоны ВЛ
 - - расстояние между деревьями, м
 - - расстояние между рядами, м
 - - водоток
 - - лесная дорога

Согласована:
Инв. № подл. Пооп. и дата. Взам. инв. №

Зеленоградский городской округ			
VII и IX очереди строительства Кольцевого маршрута в районе Приморской рекреационной зоны и реконструкции Северного и Южного обходов г. Калининграда - на участке от транспортной развязки на подъезде к г. Светлогорску до автодороги «Перелаское-Круглово» с устройством транспортной развязки и подъезда к рекреационной зоне с изолированным сегментом (включая разработку проекта по созданию автоматизированной системы управления дорожным движением)			
Изм.	Кол. уч.	Лист	№ док.
Разработал	Коваленко		
Проверил	Пильнев		
Подпись		Дата	
Проект компенсационного озеленения		Стадия	Лист
		Р	1
План посадки, совмещенный с планом сетей		Листов	
М 1:500		6	
		АО "ВАД"	