



Фрагмент 1-1

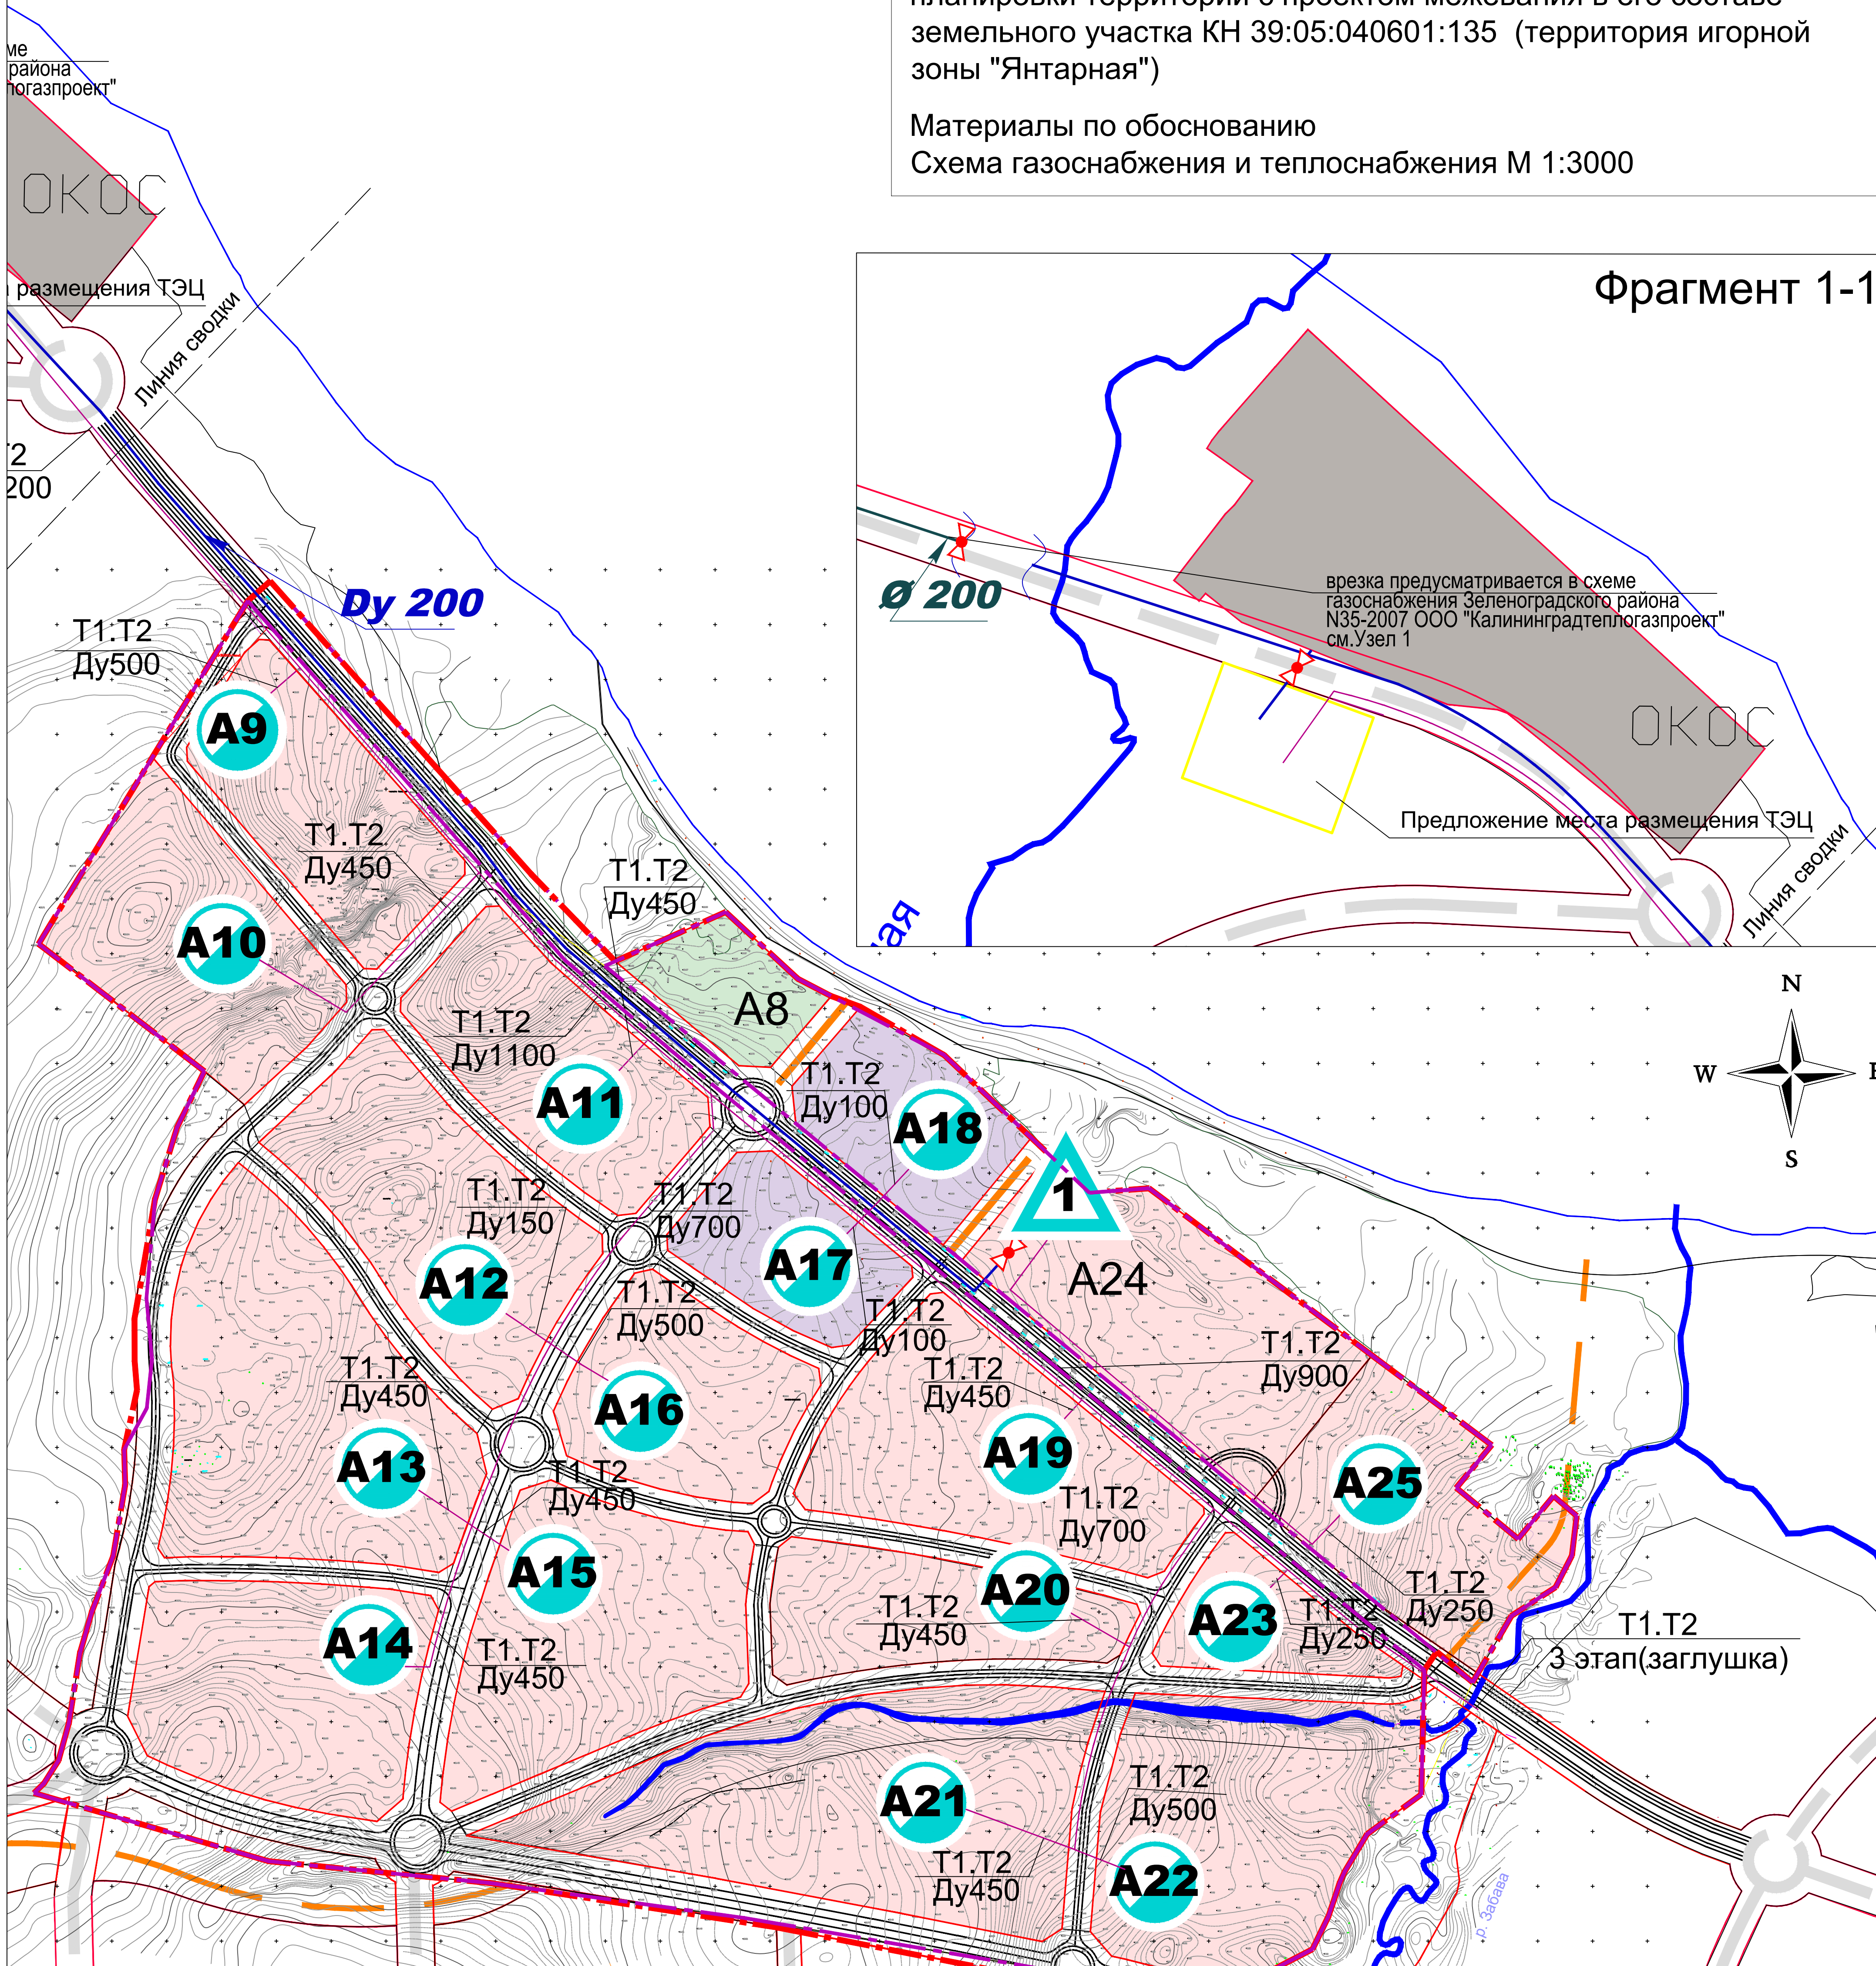


Экспликация сосредоточенных потребителей

№ по схеме	Наименование сосредоточенных потребителей	Нагрузка на теплоснабжение, МВт	Расход газа, куб.м/час	Этапы строительства
N1	Котельная 6.24 МВт	—	729,0м³/час	1
Потребители, подключаемые к котельной N1:				
A24	Казино	2,73 МВт	—	1
A25	Отель 4 звезды	3,51 МВт	—	2
N2	Котельная 149.53 МВт N2	—	17346,0м³/час	3-10
Потребители, подключаемые к котельной N2:				
A9	Отель 4 звезды	16,31 МВт	—	6-10
A10	Отель 4 звезды	14,41 МВт	—	6-10
A11	Отель 5 звезд	10,5 МВт	—	5
A12	Отель 4 звезды	0,98 МВт	—	5
A13	Отель 4 звезды	14,18 МВт	—	6-10
A14	Отель 3 звезды	10,91 МВт	—	6-10
A15	Отель 4 звезды	9,63 МВт	—	6-10
A16	Отель 4 звезды	13,29 МВт	—	4
A17	Торговая площадь	0,47 МВт	—	4
A18	Торговая площадь	0,32 МВт	—	5
A19	Отель 4 звезды	9,97 МВт	—	3
A20	Отель 3 звезды	9,56 МВт	—	6-10
A21	Отель 3 звезды	12,57 МВт	—	6-10
A22	Отель 3 звезды	15,25 МВт	—	6-10
A23	Отель 3 звезды	7,67 МВт	—	3
Перспективная нагрузка на 3 этап		9,96 МВт	—	—

УСЛОВНЫЕ ОБОЗНАЧЕНИЯ

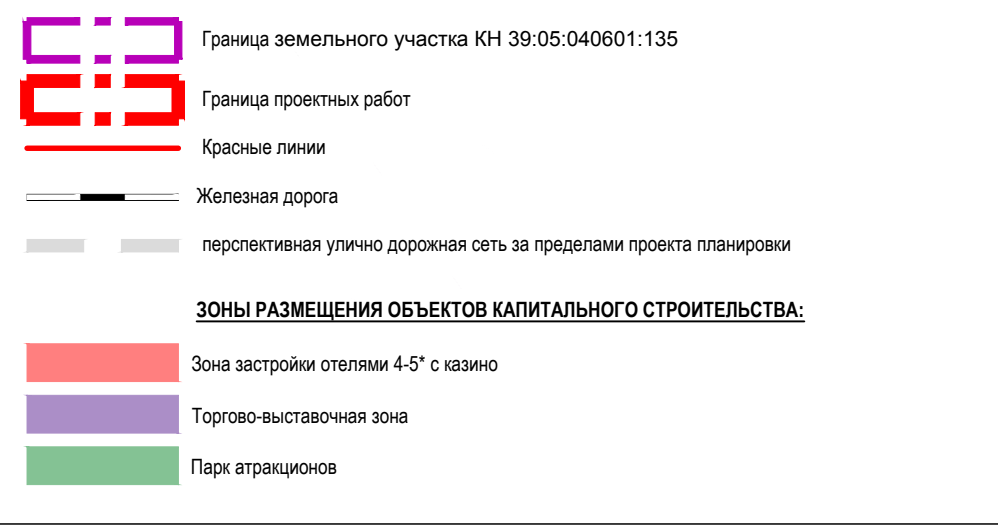

ОБЪЕКТЫ КАПИТАЛЬНОГО СТРОИТЕЛЬСТВА ИНЖЕНЕРНОЙ ИНФРАСТРУКТУРЫ

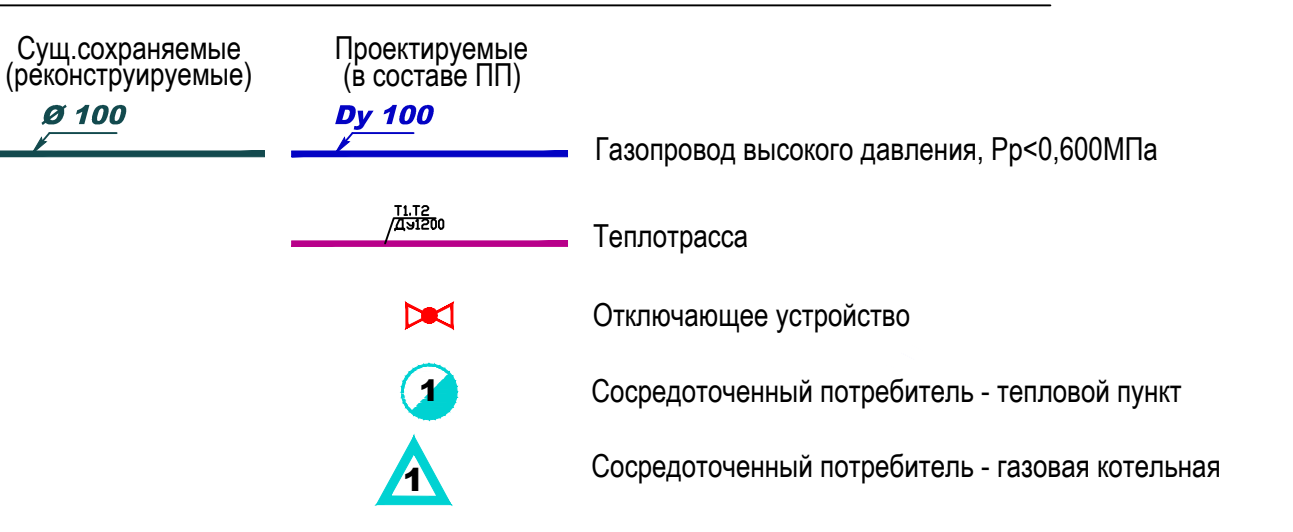

Изм.					Копуч					Лист					№ док					Подп.					Дата	
Имя										Титлово В.П.										Ген. директор										ГАП										Новиков В.В.										ГМП										Новиков В.В.										Исполнитель										Марченко									
Год выпуска 2014г.															Инд. №															Экз. №	
Документация по планировке территории															М 1:3000	
Калининградская область, МО "Зеленоградский район", МО "Ковровское сельское поселение"															Материалы по обоснованию															Стадия															Лист															Листов																													
Проект планировки территории с проектом межевания в его составе земельного участка КН 39:05:040601:135 (территория игровой зоны "Янтарная")															Схема газоснабжения и теплоснабжения															ППМ															2.10.															—																													
ООО "Калининградский институт урбанистики"	