
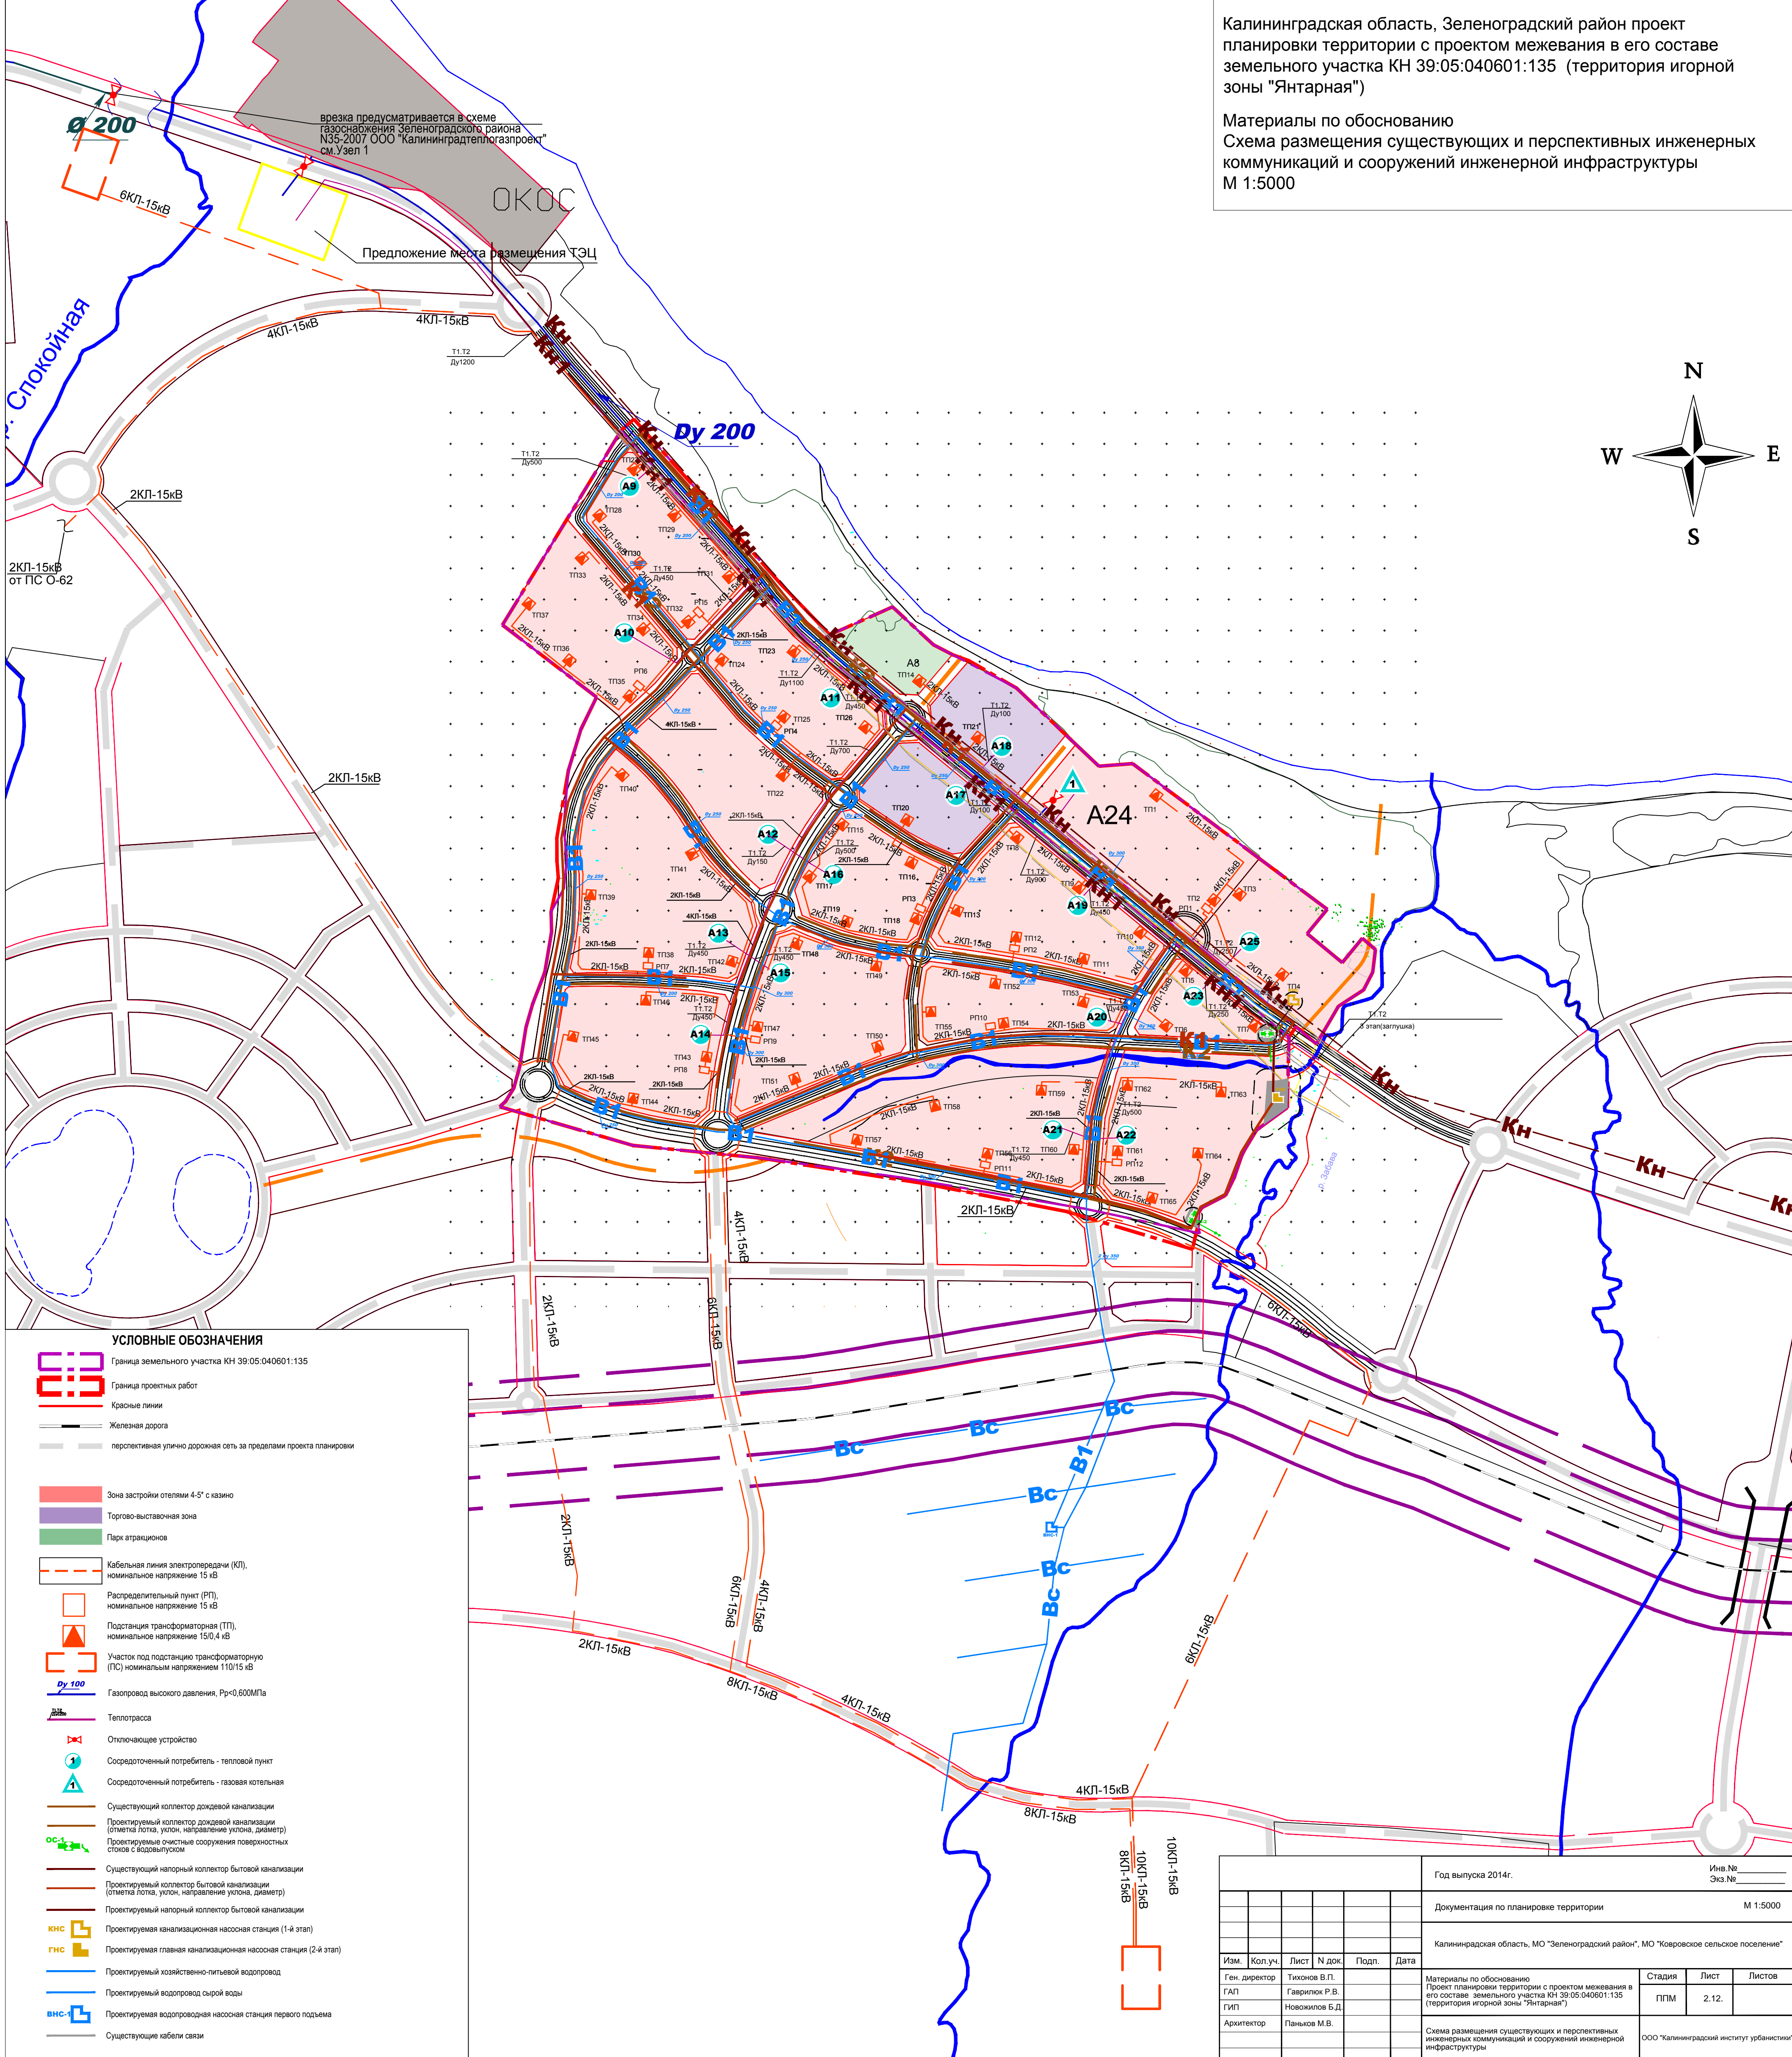


Калининградская область, Зеленоградский район проект планировки территории с проектом межевания в его составе земельного участка КН 39:05:040601:135 (территория игровой зоны "Янтарная")

Материалы по обоснованию
 Схема размещения существующих и перспективных инженерных коммуникаций и сооружений инженерной инфраструктуры
 М 1:5000

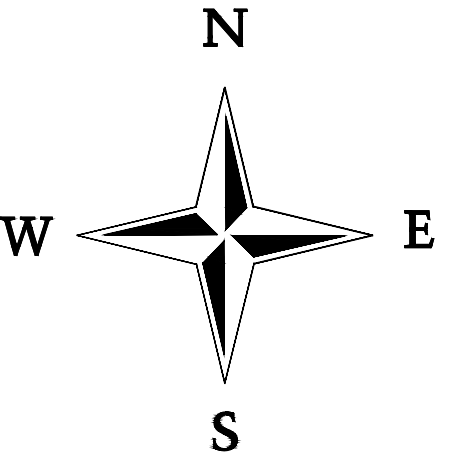

УСЛОВНЫЕ ОБОЗНАЧЕНИЯ

- Граница земельного участка КН 39:05:040601:135
- Граница проектных работ
- Красные линии
- Железная дорога
- перспективная улично-дорожная сеть за пределами проекта планировки

- Зона застройки отелей 4-5* с казино
- Торгово-выставочная зона
- Парк аттракционов

- Кабельная линия электропередачи (КЛ), номинальное напряжение 15 кВ
- Распределительный пункт (РП), номинальное напряжение 15 кВ
- Подстанция трансформаторная (ТП), номинальное напряжение 15/0,4 кВ
- Участок под подстанцию трансформаторную (ПС) номинальным напряжением 110/15 кВ
- Газопровод высокого давления, Pp<0,600МПа
- Теплотрасса
- Отключающее устройство
- Сосредоточенный потребитель - тепловой пункт
- Сосредоточенный потребитель - газовая котельная
- Существующий коллектор дождевой канализации
- Проектируемый коллектор дождевой канализации (отметка лотка, уклон, направление уклона, диаметр)
- Проектируемые очистные сооружения поверхностных стоков с водовыводом
- Существующий напорный коллектор бытовой канализации
- Проектируемый коллектор бытовой канализации (отметка лотка, уклон, направление уклона, диаметр)
- Проектируемый напорный коллектор бытовой канализации
- КНС Проектируемая канализационная насосная станция (1-й этап)
- ГНС Проектируемая главная канализационная насосная станция (2-й этап)
- Проектируемый хозяйственно-питьевой водопровод
- Проектируемый водопровод сырой воды
- Проектируемая водопроводная насосная станция первого подъема
- Существующие кабели связи

					Год выпуска 2014г.	Ив.№
					Документация по планировке территории	Экз.№
					М 1:5000	
					Калининградская область, МО "Зеленоградский район", МО "Ковровское сельское поселение"	
Изм.	Кол.уч.	Лист	№ док.	Подп.	Дата	
Ген. директор		Тихонов В.П.				Материалы по обоснованию Проект планировки территории с проектом межевания в его составе земельного участка КН 39:05:040601:135 (территория игровой зоны "Янтарная")
ГАП		Гаврилюк Р.В.				
ГИП		Новожилов Б.Д.				
Архитектор		Паньков М.В.				Схема размещения существующих и перспективных инженерных коммуникаций и сооружений инженерной инфраструктуры
					Стадия	Лист
					ППМ	2.12
					Листов	
					ООО "Калининградский институт урбанистики"	