



- УСЛОВНЫЕ ОБОЗНАЧЕНИЯ**
- 39:05:040602:02 граница существующих земельных участков
  - 39:05:040602:02/ЗУ1 номера существующих земельных участков
  - 39:05:040602:02/ЗУ1 границы образуемых земельных участков и изменяемых земельных участков
  - 39:05:040602:02/ЗУ1 условные номера образуемых земельных участков
  - (25) порядковые номера образуемых земельных участков
  - границы проекта межевания
  - красные линии (проект)
  - границы населенных пунктов
  - границы особо охраняемых природных территорий Государственного природного заказника регионального значения "Могойино"
  - границы объектов археологического наследия
  - Красные линии (в границах поселка Заостровье)
  - Красные линии (проектируемая велосодорожка регионального значения)
  - Красные линии (входящие в состав планируемого объекта федерального значения «Терминал по приему, хранению и регазификации сжиженного природного газа (СПГ) в Калининградской области»)
  - Красные линии (проект по объекту регионального значения "Реконструкция действующих и строительство новых объектов водорассольного комплекса, водозабора и сброса рассола в Балтийское море, Калининградского ПХГ до проектного активного объема 800 млн. куб.м"
  - Граница зоны размещения планируемого объекта регионального значения "Реконструкция действующих и строительство новых объектов водорассольного комплекса, водозабора и сброса рассола в Балтийское море, Калининградского ПХГ до проектного активного объема 800 млн. куб.м"
  - Граница зоны размещения планируемого объекта федерального значения «Терминал по приему, хранению и регазификации сжиженного природного газа (СПГ) в Калининградской области»

**Проектируемые сооружения в составе объекта регионального значения**

- Проектируемая объединенная насосная станция с подъездной дорогой
- Проектируемая площадка расширения существующей компрессорной станции
- Проектируемая площадка Водорассольного комплекса (ВРК)
- Проектируемые площадки технологических скважин с коммуникациями
- Проектируемые водозаборы и рассолопровод сброса рассола в море
- Проектируемые водовод и рассолопровод Ду 600
- Проектируемые ВОЛС и электрокабели
- Проектируемые ВЛ 10кВ
- Проектируемые газопровод топливного газа и азотопровод
- Аварийные резервуары сброса воды (6 шт.)

**Проектируемые сооружения в составе объекта федерального значения**

- Проектируемая трасса газопровода Ду 500
- Проектируемые ВОЛС и электрокабели
- Проектируемое анодное заземление с кабелем СКЗ
- Проектируемые площадки КПТМ с подъездной дорогой
- Проектируемые площадки ГИС, ВТУ, узла редуцирования, кранового узла с подъездной дорогой

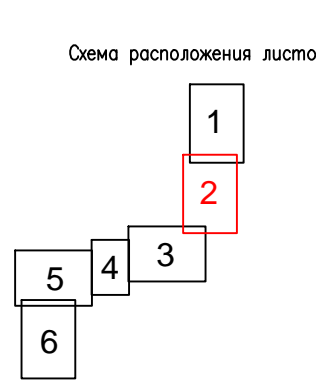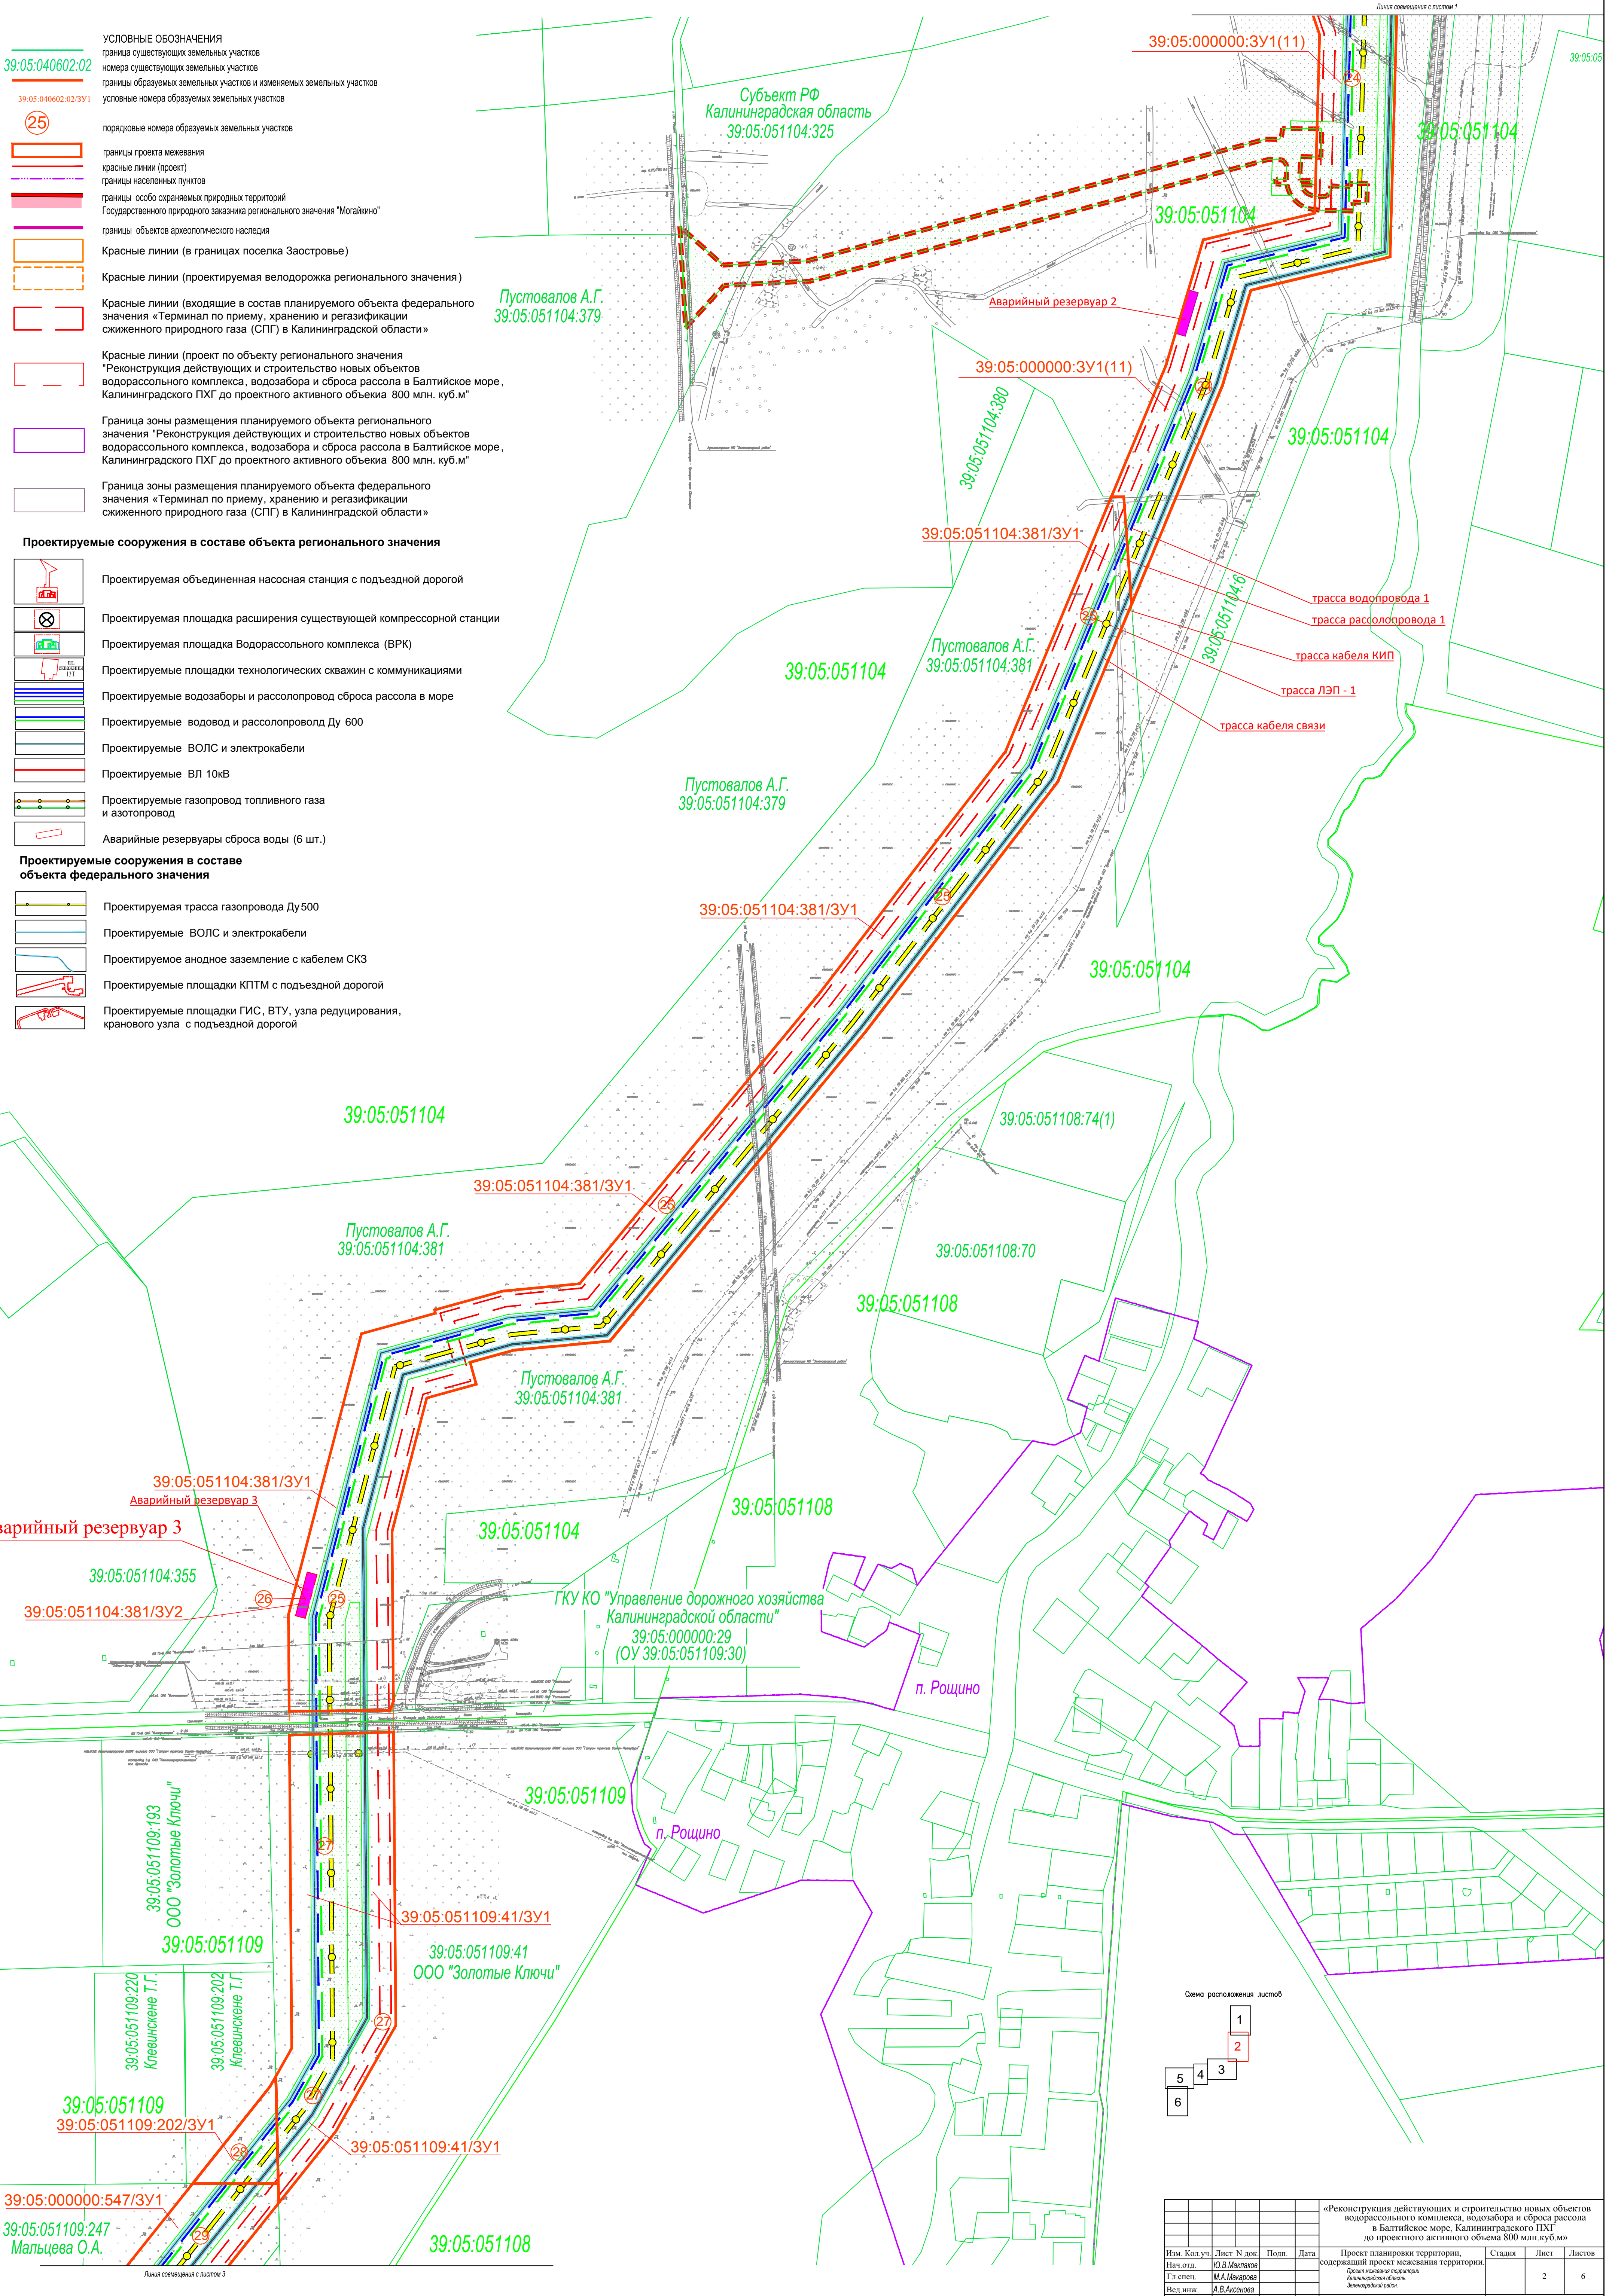

				«Реконструкция действующих и строительство новых объектов водорассольного комплекса, водозабора и сброса рассола в Балтийское море, Калининградского ПХГ до проектного активного объема 800 млн.куб.м»				
Изм.	Кол.уч.	Лист	№ док.	Поим.	Дата	Стадия	Лист	Листов
				Ю.В.Мухомов		Проект планировки территории, содержащий проект межевания территории	2	6
Гл.спец.				М.А.Михарова		Проект межевания территории Калининградской области, Зеленоградский район		
Вед.инж.				А.В.Аксенова				
				Чертеж границ земельных участков для размещения линейного объекта			АО "ГИПРОСПЕЦГАЗ" Санкт-Петербург	
				Масштаб 1:2 500				