



- УСЛОВНЫЕ ОБОЗНАЧЕНИЯ**
- 39:05:040602:02  
39:05:040602:02/ЗУ1
  - 25
  - границы существующих земельных участков
  - номера существующих земельных участков
  - границы образуемых земельных участков и изменяемых земельных участков
  - условные номера образуемых земельных участков
  - порядковые номера образуемых земельных участков
  - границы проекта межевания
  - красные линии (проект)
  - границы населенных пунктов
  - границы особо охраняемых природных территорий Государственного природного заказника регионального значения "Могайкино"
  - границы объектов археологического наследия
  - Красные линии (в границах поселка Заостровье)
  - Красные линии (проектируемая велосодорожка регионального значения)
  - Красные линии (входящие в состав планируемого объекта федерального значения «Терминал по приему, хранению и регазификации сжиженного природного газа (СПГ) в Калининградской области»)
  - Красные линии (проект по объекту регионального значения "Реконструкция действующих и строительство новых объектов водорассольного комплекса, водозабора и сброса рассола в Балтийское море, Калининградского ПХГ до проектного активного объема 800 млн. куб.м"
  - Граница зоны размещения планируемого объекта регионального значения "Реконструкция действующих и строительство новых объектов водорассольного комплекса, водозабора и сброса рассола в Балтийское море, Калининградского ПХГ до проектного активного объема 800 млн. куб.м"
  - Граница зоны размещения планируемого объекта федерального значения «Терминал по приему, хранению и регазификации сжиженного природного газа (СПГ) в Калининградской области»

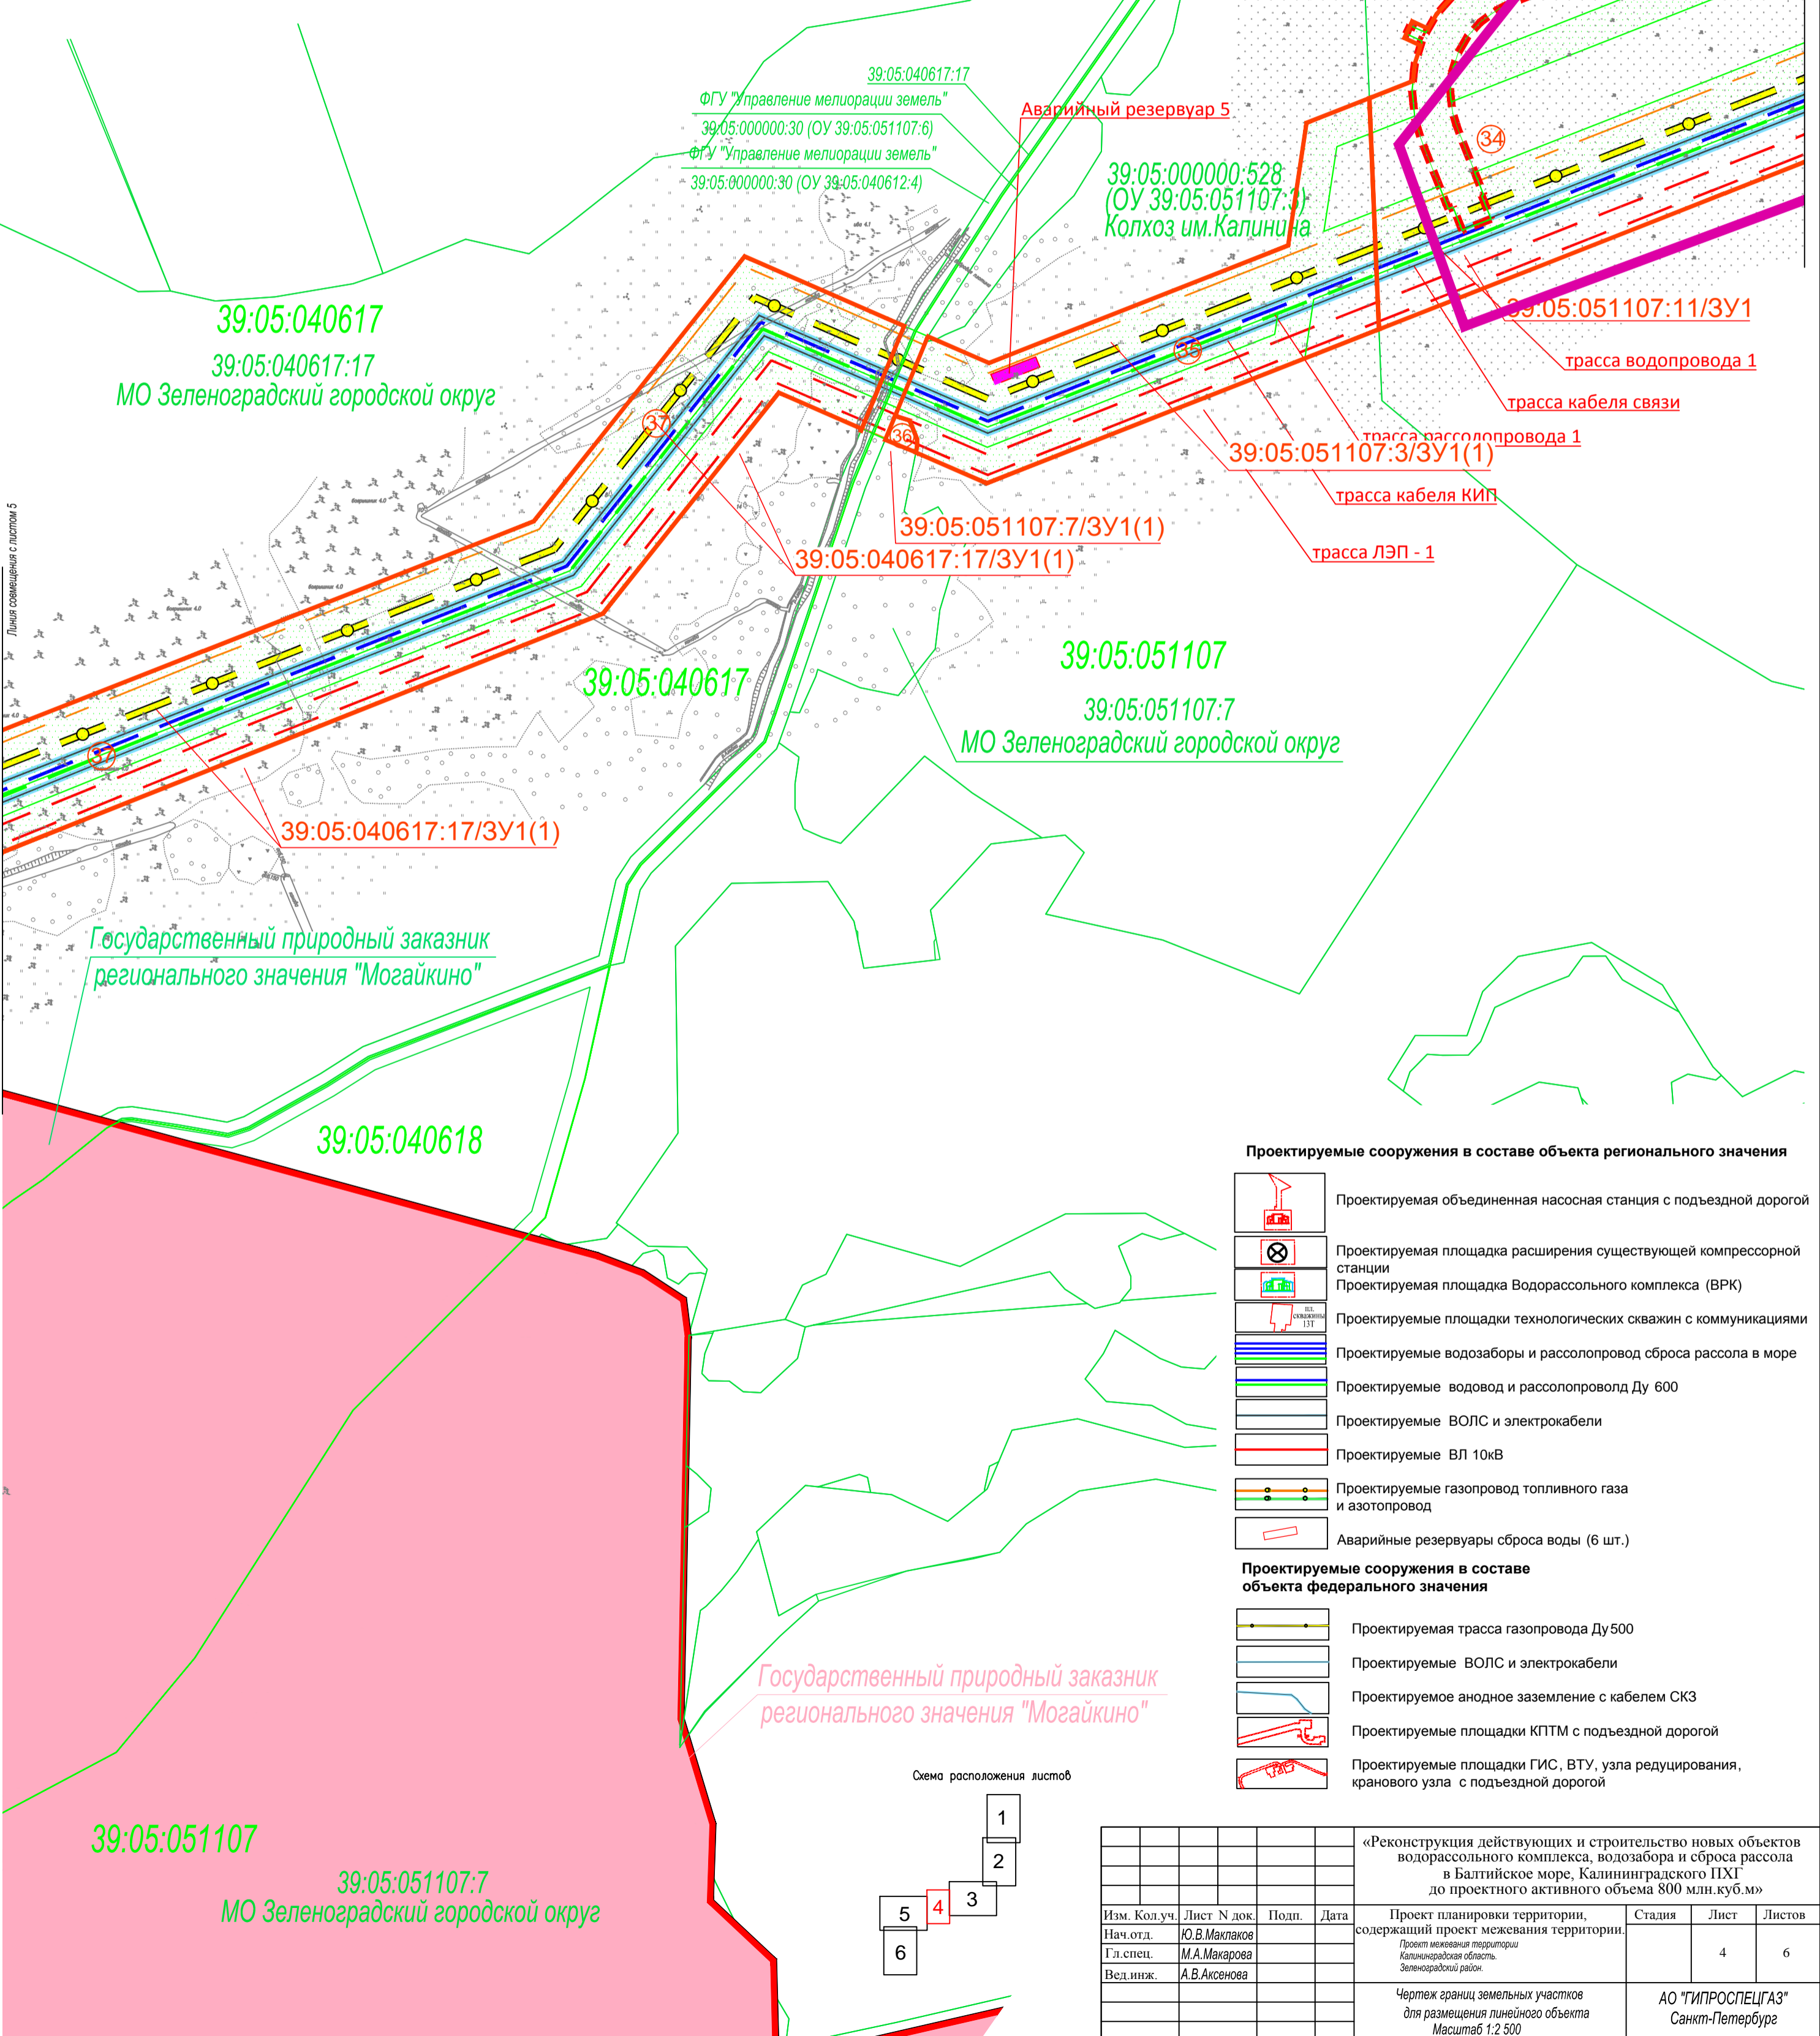

- Проектируемые сооружения в составе объекта регионального значения**
- Проектируемая объединенная насосная станция с подъездной дорогой
  - Проектируемая площадка расширения существующей компрессорной станции
  - Проектируемая площадка Водорассольного комплекса (ВРК)
  - Проектируемые площадки технологических скважин с коммуникациями
  - Проектируемые водозаборы и рассолопровод сброса рассола в море
  - Проектируемые водоводы и рассолопроводы Ду 600
  - Проектируемые ВОЛС и электрокабели
  - Проектируемые ВЛ 10кВ
  - Проектируемые газопровод топливного газа и азотопровод
  - Аварийные резервуары сброса воды (6 шт.)
- Проектируемые сооружения в составе объекта федерального значения**
- Проектируемая трасса газопровода Ду500
  - Проектируемые ВОЛС и электрокабели
  - Проектируемое анодное заземление с кабелем СКЗ
  - Проектируемые площадки КПТМ с подъездной дорогой
  - Проектируемые площадки ГИС, ВТУ, узла редуцирования, кранового узла с подъездной дорогой

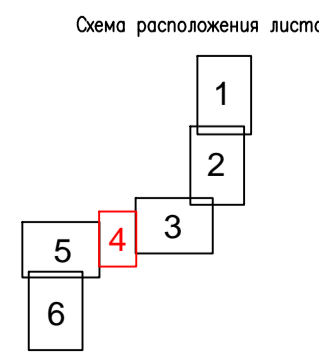

				«Реконструкция действующих и строительство новых объектов водорассольного комплекса, водозабора и сброса рассола в Балтийское море, Калининградского ПХГ до проектного активного объема 800 млн.куб.м»		
Изм.	Кол.уч.	Лист	№ док.	Подп.	Дата	Проект планировки территории, содержащий проект межевания территории
						Проект межевания территории Калининградской области, Зеленоградский район.
						Чертеж границ земельных участков для размещения линейного объекта
						Масштаб 1:2.500
						АО "ГИПРОСПЕЦГАЗ" Санкт-Петербург
						Стадия
						Лист
						Листов
						4
						6