



- УСЛОВНЫЕ ОБОЗНАЧЕНИЯ**
- 39.05.040602.02 граница существующих земельных участков
 - 39.05.040602.02/ЗУ1 номера существующих земельных участков
 - 25 порядковые номера образующих земельных участков
 - границы проекта межевания
 - красные линии (проект)
 - границы населенных пунктов
 - границы особо охраняемых природных территорий Государственного природного заказника регионального значения "Могайкино"
 - границы объектов археологического наследия
 - Красные линии (в границах поселка Заостровье)
 - Красные линии (проектируемая велосодорожка регионального значения)
 - Красные линии (входящие в состав планируемого объекта федерального значения «Терминал по приему, хранению и регазификации сжиженного природного газа (СПГ) в Калининградской области»)

- Красные линии (проект по объекту регионального значения "Реконструкция действующих и строительство новых объектов водораспределительного комплекса, водозабора и сброса рассола в Балтийское море, Калининградского ПХГ до проектного активного объема 800 млн. куб.м")
- Граница зоны размещения планируемого объекта регионального значения "Реконструкция действующих и строительство новых объектов водораспределительного комплекса, водозабора и сброса рассола в Балтийское море, Калининградского ПХГ до проектного активного объема 800 млн. куб.м"
- Граница зоны размещения планируемого объекта федерального значения «Терминал по приему, хранению и регазификации сжиженного природного газа (СПГ) в Калининградской области»

- Проектируемые сооружения в составе объекта регионального значения**
- Проектируемая объединенная насосная станция с подъездной дорогой
 - Проектируемая площадка расширения существующей компрессорной станции
 - Проектируемая площадка Водораспределительного комплекса (ВРК)
 - Проектируемые площадки технологических скважин с коммуникациями
 - Проектируемые водозаборы и рассолопровод сброса рассола в море
 - Проектируемые водовод и рассолопровод Ду 600
 - Проектируемые ВОЛС и электрокабели
 - Проектируемые ВЛ 10кВ
 - Проектируемые газопровод топливного газа и азотопровод
 - Аварийные резервуары сброса воды (6 шт.)

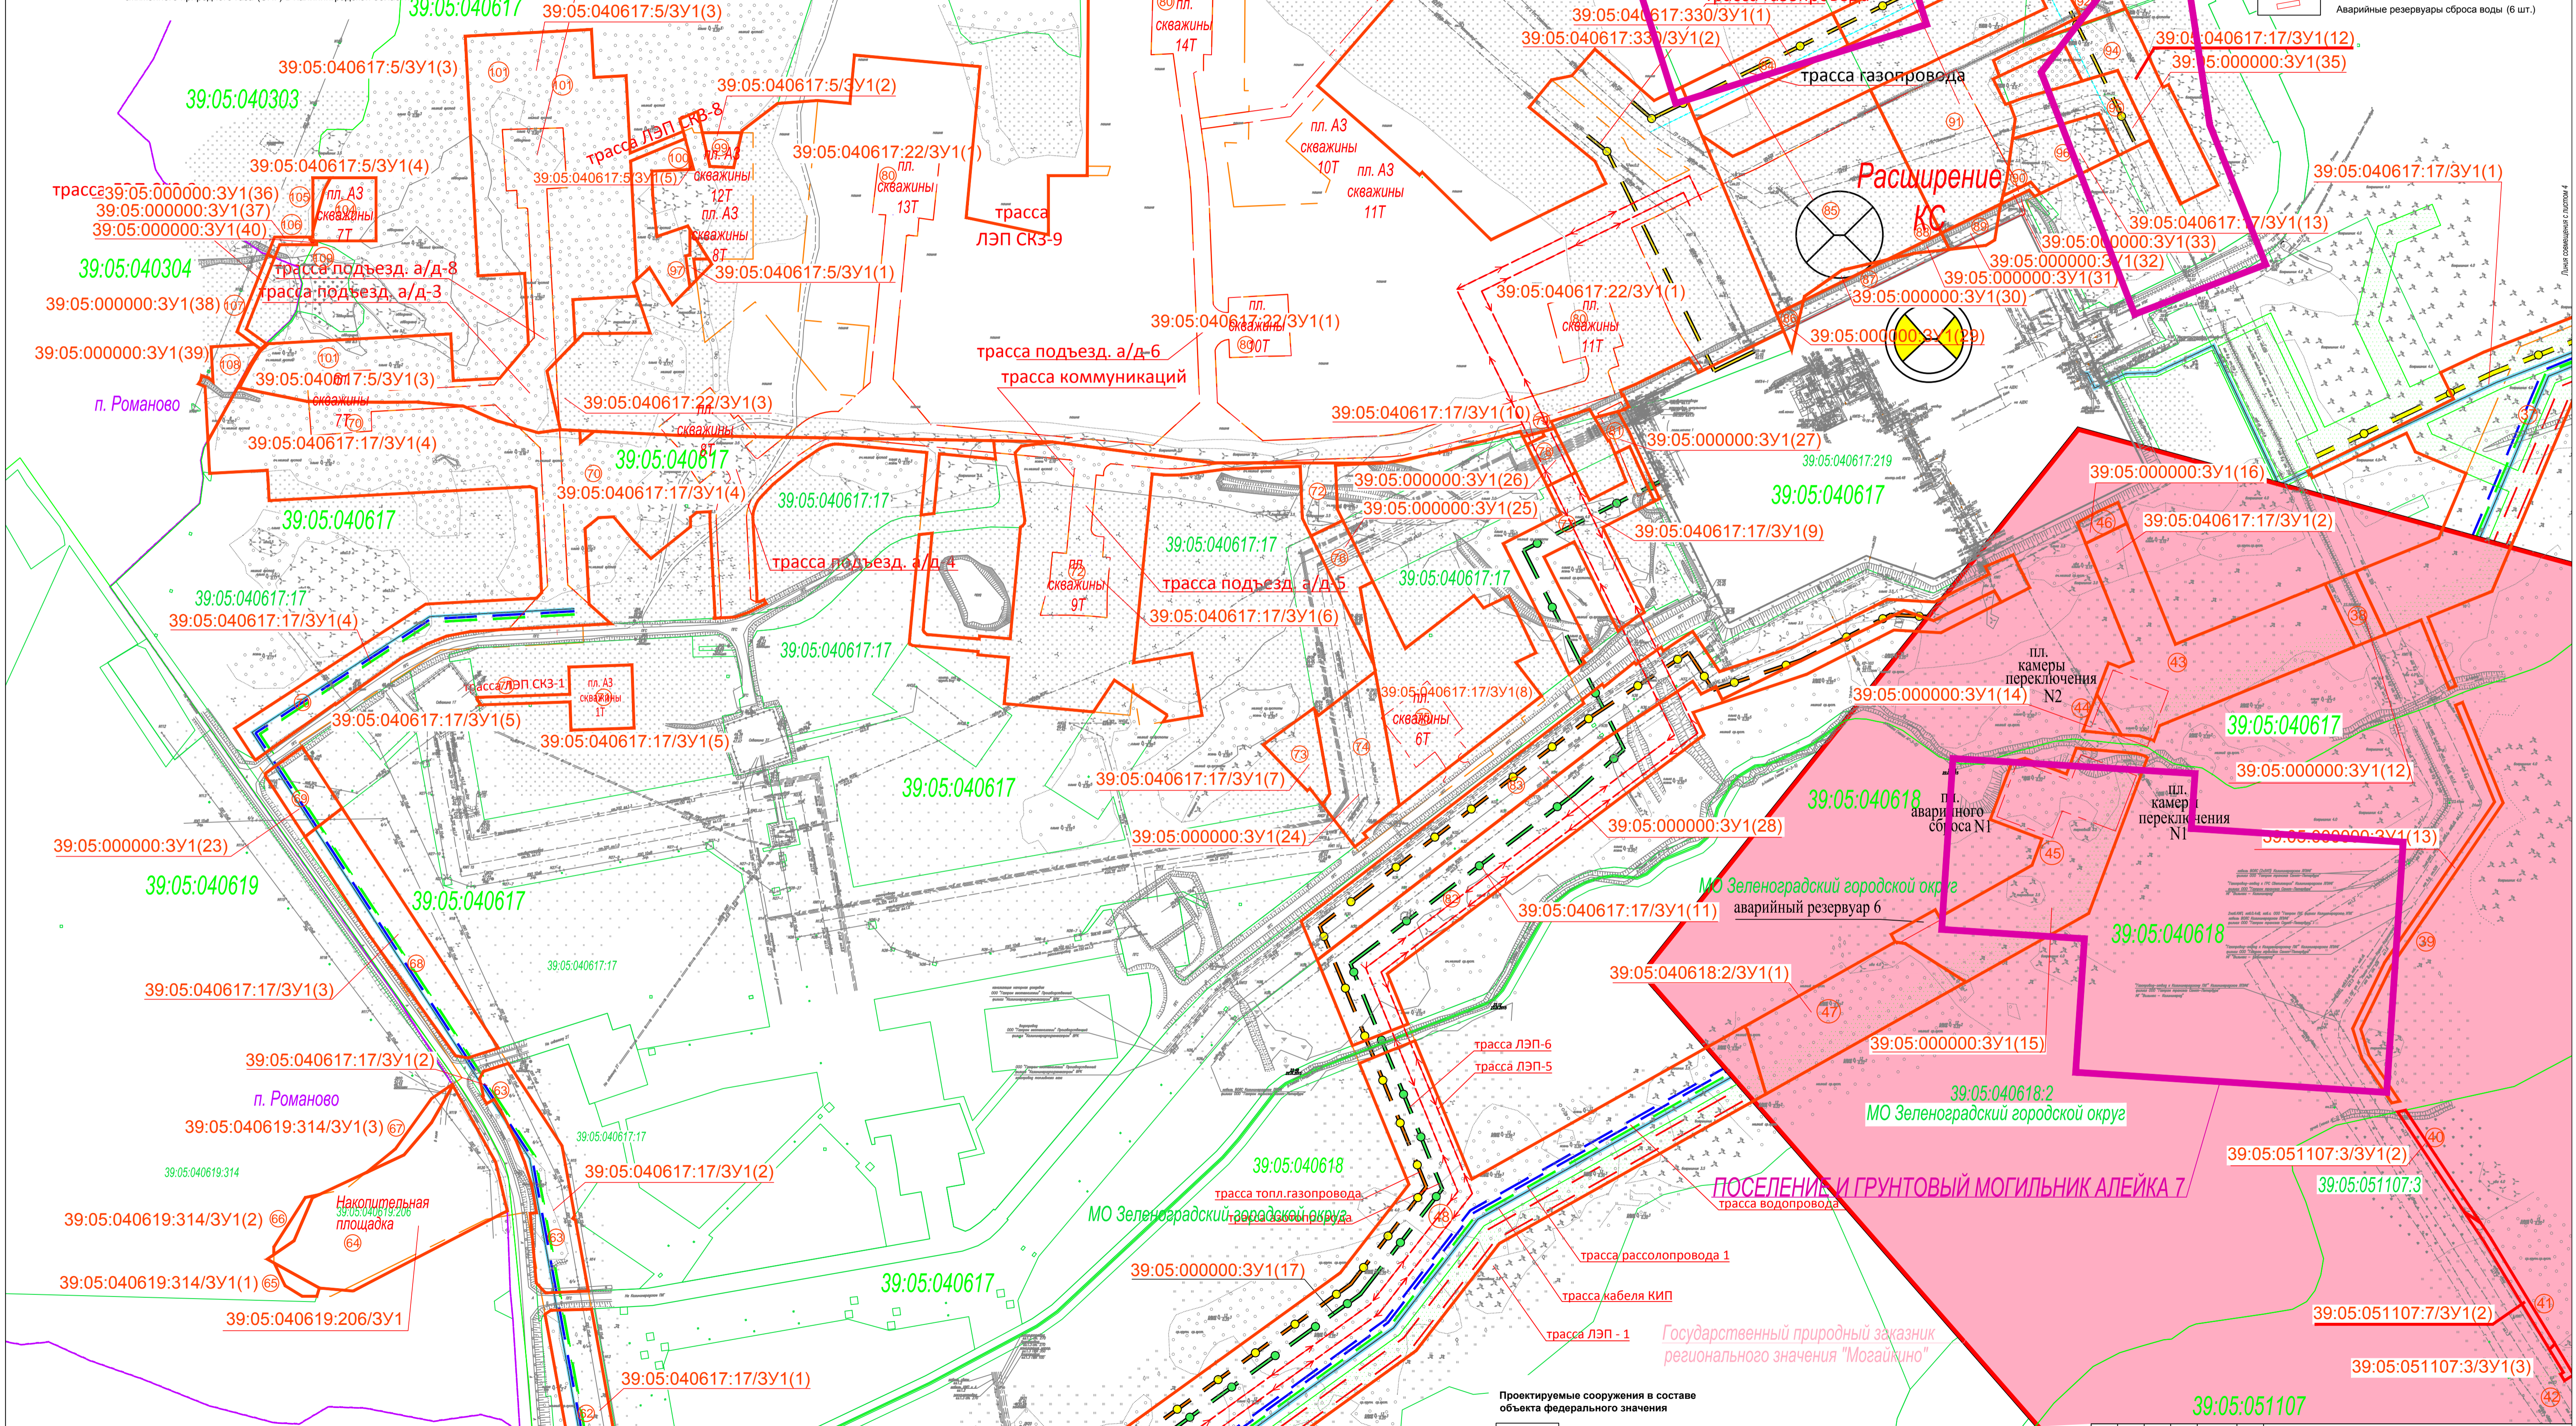

- Проектируемые сооружения в составе объекта федерального значения**
- Проектируемая трасса газопровода Ду500
 - Проектируемые ВОЛС и электрокабели
 - Проектируемое анодное заземление с кабелем СКЗ
 - Проектируемые площадки КПТМ с подъездной дорогой
 - Проектируемые площадки ГИС, ВТУ, узла редуцирования, кранового узла с подъездной дорогой

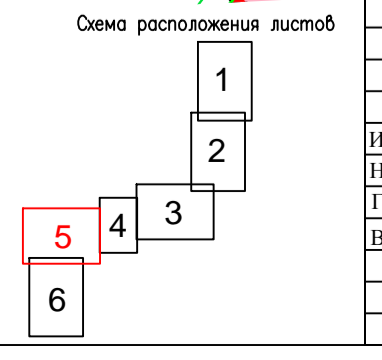

«Реконструкция действующих и строительство новых объектов водораспределительного комплекса, водозабора и сброса рассола в Балтийское море, Калининградского ПХГ до проектного активного объема 800 млн.куб.м»				Проект планировки территории, содержащий проект межевания территории.	Статья	Лист	Листов
Изм. Кол.уч.	Лист. N док.	Подп.	Дата	Проект планировки территории, содержащий проект межевания территории.		5	6
Нав.отд.	Ю.В.Макурова			Проект межевания территории Калининградской области.			
Гл.спец.	М.А.Макурова			Землеустроительный район.			
Вед.инж.	А.В.Антонова						
Четверть границ земельных участков для размещения линейного объекта				АО «ТИПРОСПЕЦГАЗ»		Санкт-Петербург	
Масштаб 1:2 500							

Линия совмещена с листом 2