Калининградская область, Зеленоградский район

Проект планировки территории в районе п.Куликово (примыкающей к игорной зоне "Янтарная")

Чертеж планировки территории (основной чертеж)

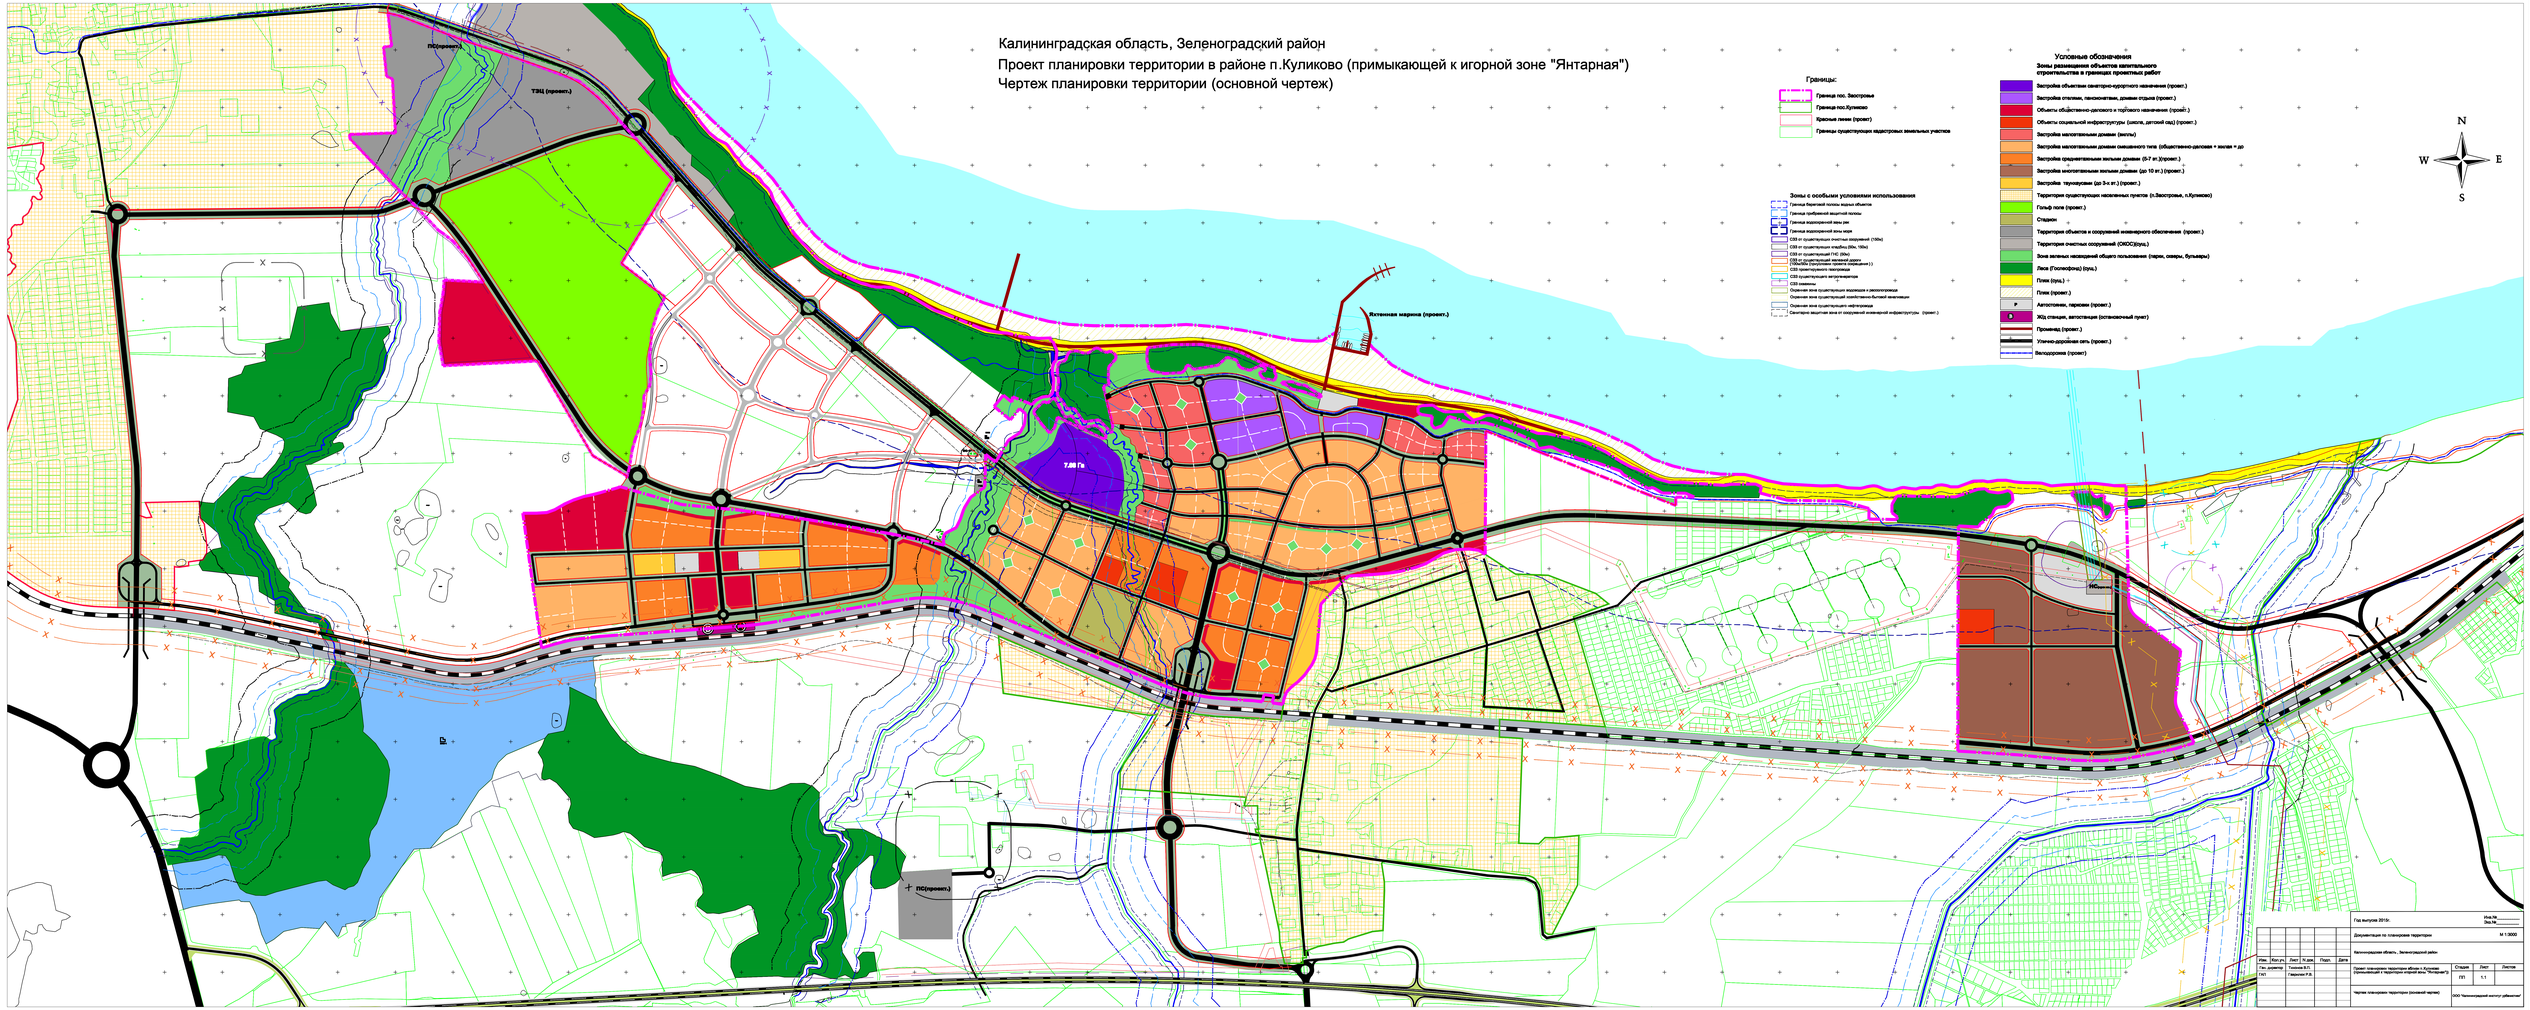

							Год выпуска 2019г.	Инв.№ Экз.№	
							Документация по планировке территории	М 1:3000	
Изм.	Кол.уч.	Лист	N док.	Подп.	Дата		Калининградская область , Зеленоградский район		
Гл. архитектор НИ		Тихонов В.Г. Иванова Ф.В.					Проект планировки территории вблизи п.Куликово (примыкающей к территории игорной зоны "Янтарная")	Стадия ПП / Лист 1.1 / Листов	
							Чертеж планировки территории (основной чертеж)	ООО "Калининградский институт убежищ"	