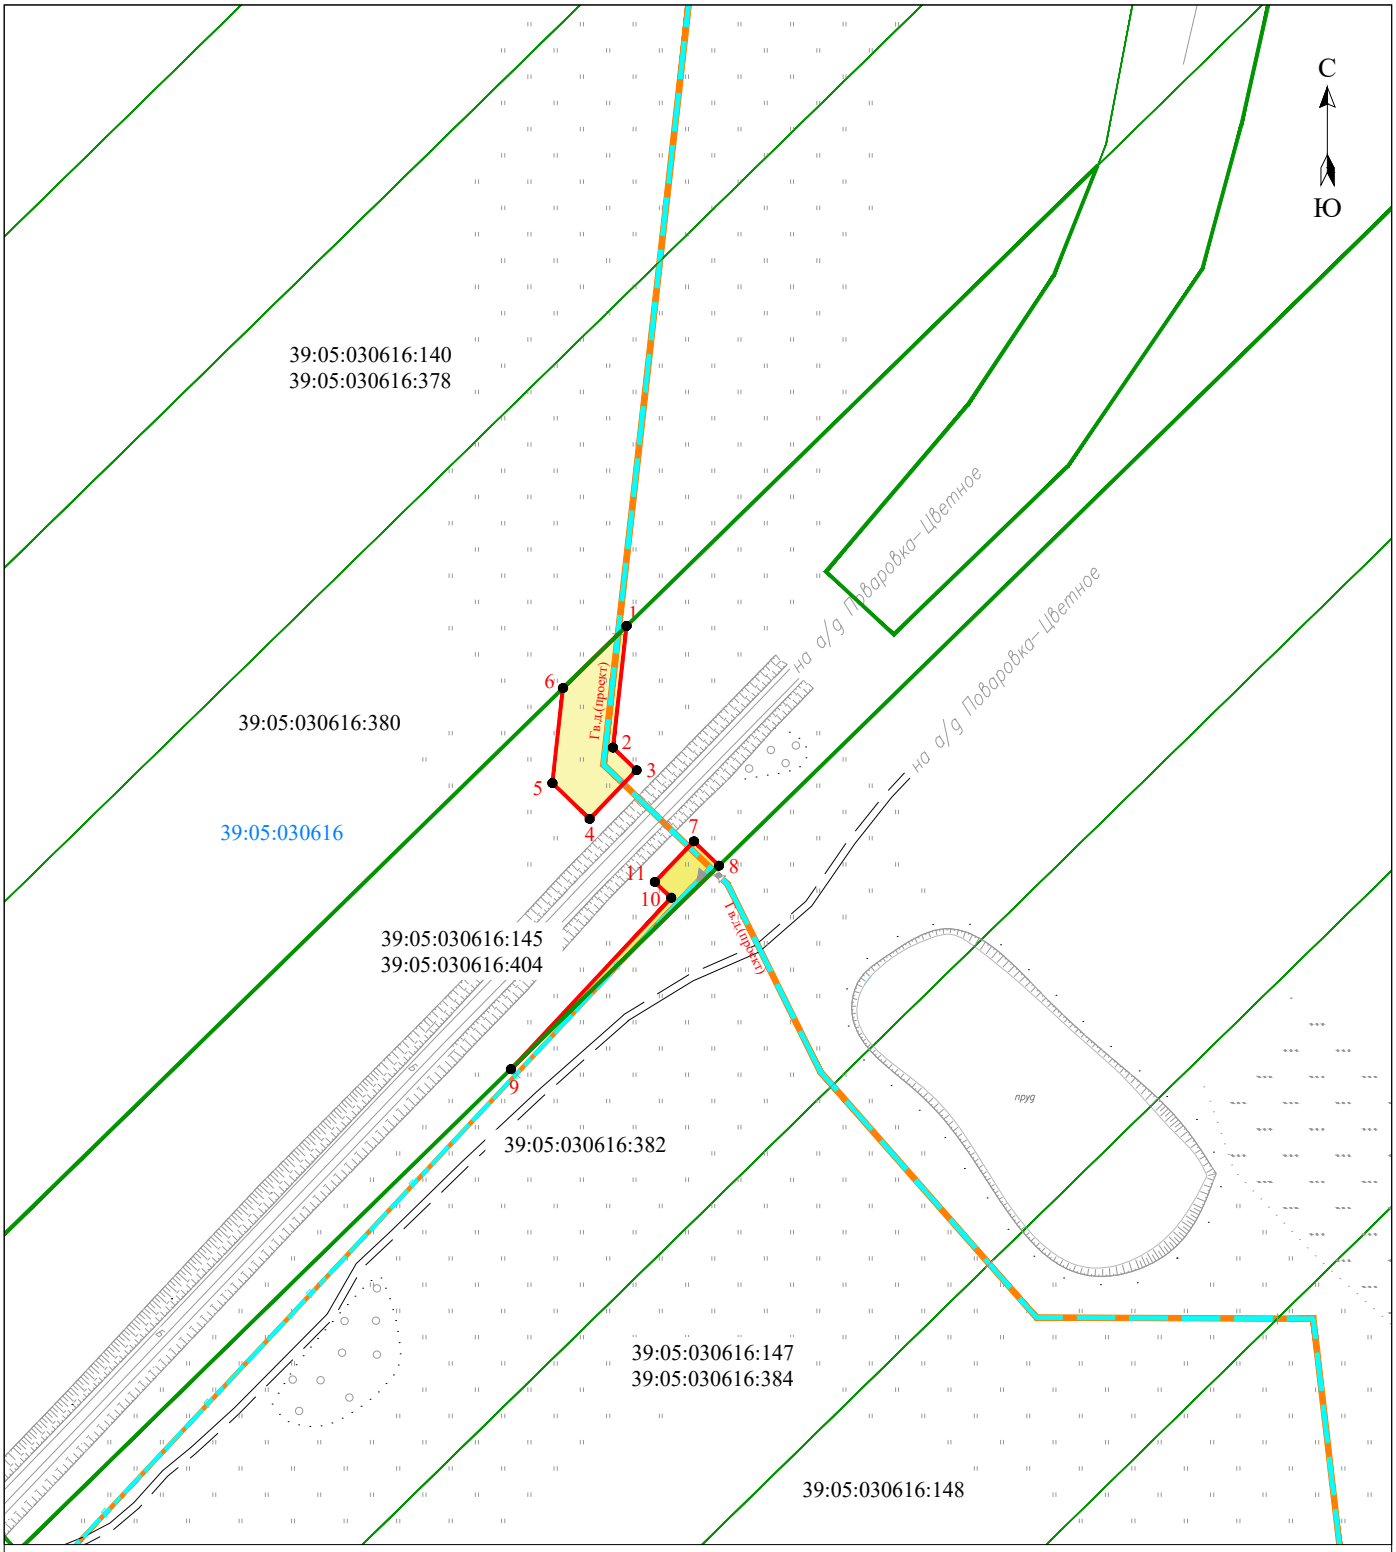

Публичный сервитут в целях размещения 5 этапа линейного объекта системы газоснабжения по титулу: «Газопровод межпоселковый п. Поваровка – п. Морозовка – п. Путилово – п. Круглово – п. Тихореченское – п. Нивы – п. Цветное (закольцовка с газопроводом межпоселковым на Балтийск)»

УСЛОВНЫЕ ОБОЗНАЧЕНИЯ

- границы устанавливаемого публичного сервитута
- границы существующих земельных участков по сведениям ЕГРН
- 39:12:000000 номер кадастрового квартала
- 1 поворотные точки границ публичного сервитута
- Гв.д.(проект) проектное местоположение инженерного сооружения (газопровод в.д.)

Масштаб 1:2000				Система координат МСК-39 (зона 1)	ООО "ДЕКОРУМ"
Кад.инж.	Шарова М.С.		07.02.23	Схема расположения границ публичного сервитута	
Должность	Фамилия	Подп.	Дата		