Схема расположения
границ публичного сервитута

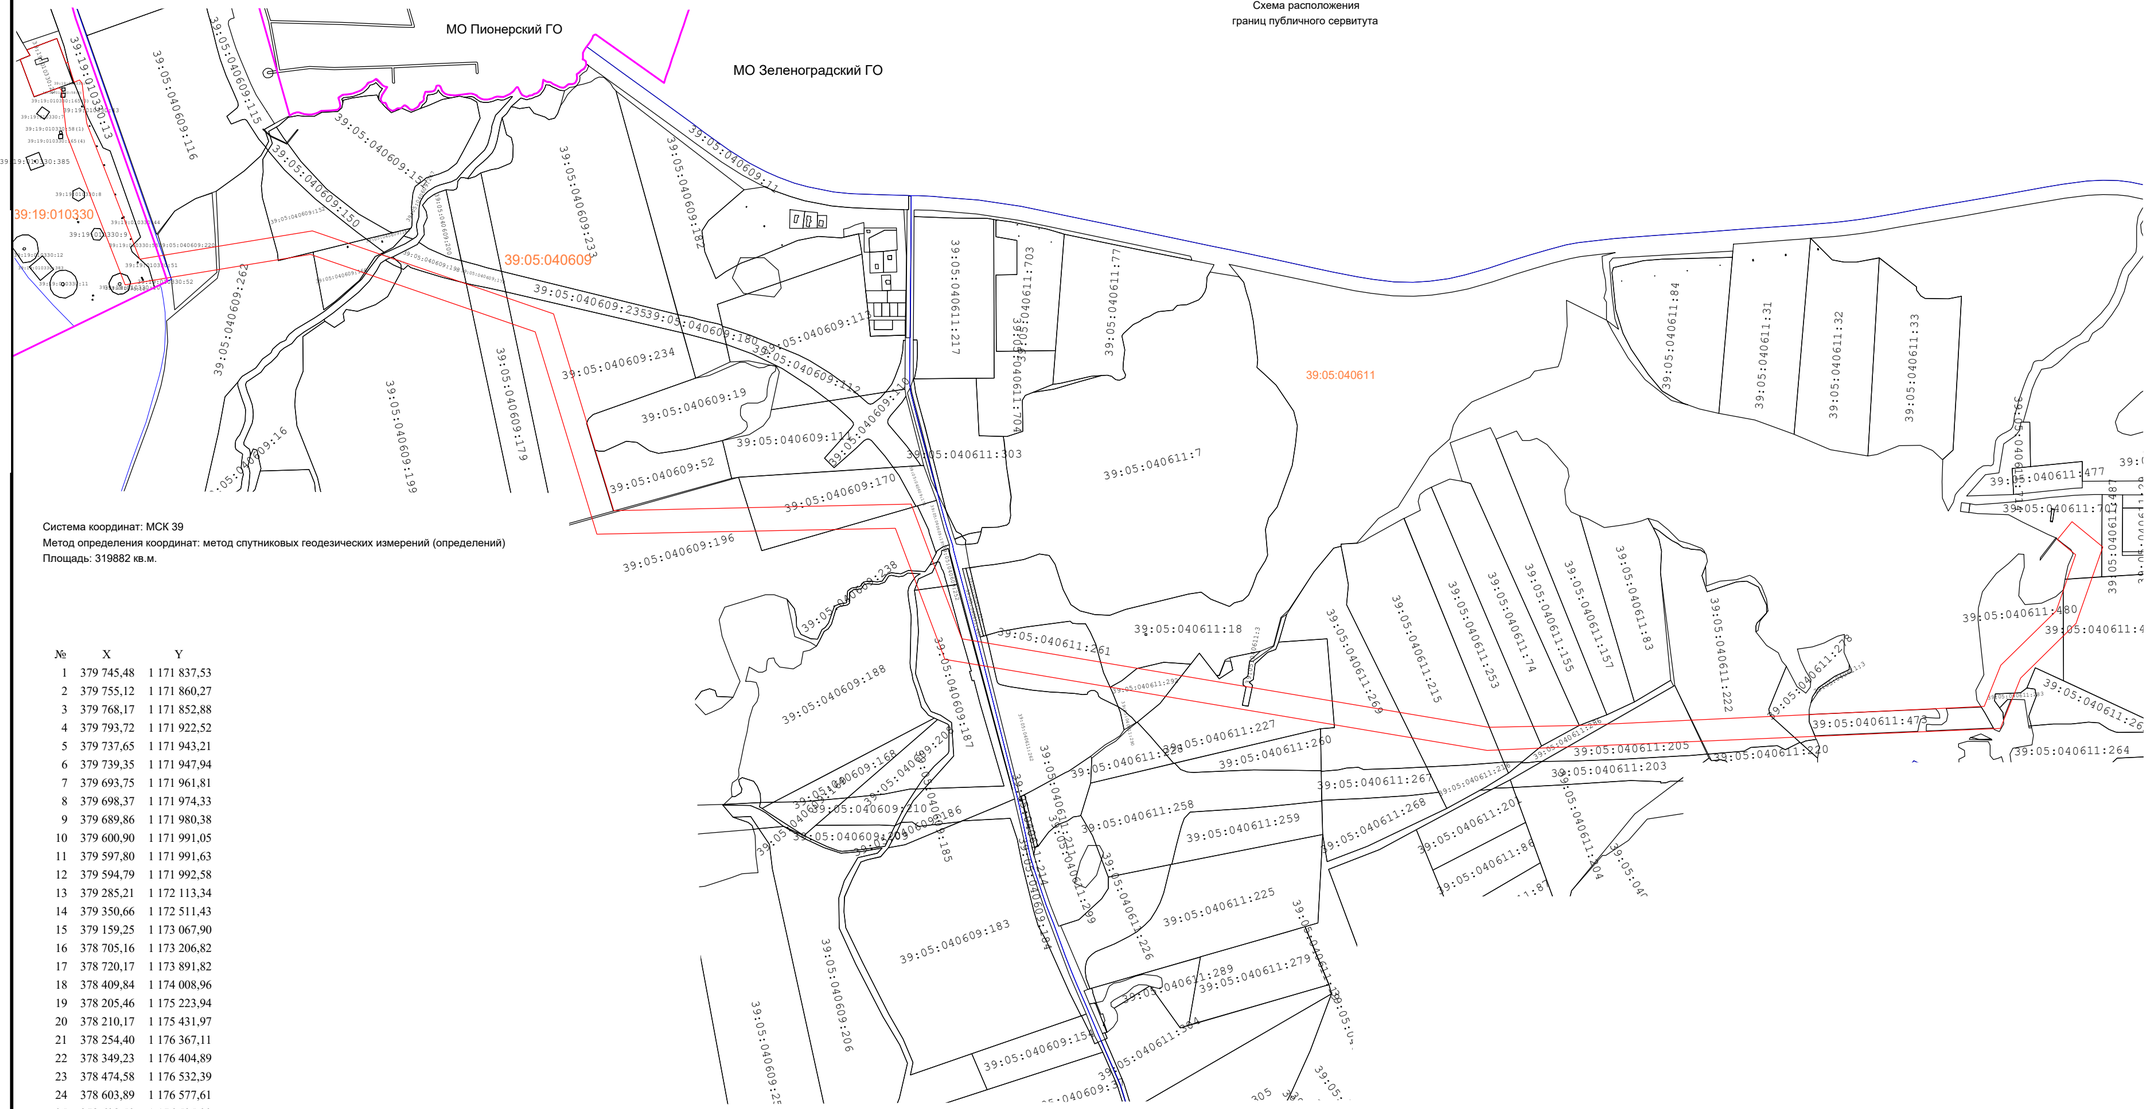

Система координат: МСК 39
Метод определения координат: метод спутниковых геодезических измерений (определений)
Площадь: 319882 кв.м.

№	X	Y
1	379 745,48	1 171 837,53
2	379 755,12	1 171 860,27
3	379 768,17	1 171 852,88
4	379 793,72	1 171 922,52
5	379 737,65	1 171 943,21
6	379 739,35	1 171 947,94
7	379 693,75	1 171 961,81
8	379 698,37	1 171 974,33
9	379 689,86	1 171 980,38
10	379 600,90	1 171 991,05
11	379 597,80	1 171 991,63
12	379 594,79	1 171 992,58
13	379 285,21	1 172 113,34
14	379 350,66	1 172 511,43
15	379 159,25	1 173 067,90
16	378 705,16	1 173 206,82
17	378 720,17	1 173 891,82
18	378 409,84	1 174 008,96
19	378 205,46	1 175 223,94
20	378 210,17	1 175 431,97
21	378 254,40	1 176 367,11
22	378 349,23	1 176 404,89
23	378 474,58	1 176 532,39
24	378 603,89	1 176 577,61
25	378 638,59	1 176 535,33
26	378 679,56	1 176 568,95
27	378 621,37	1 176 639,87
28	378 445,43	1 176 578,34
29	378 319,39	1 176 450,14
30	378 202,91	1 176 403,61
31	378 152,27	1 175 220,64
32	378 362,63	1 173 970,13
33	378 664,85	1 173 855,36
34	378 651,30	1 173 167,88
35	379 117,91	1 173 025,12
36	379 296,19	1 172 506,83
37	379 225,95	1 172 079,56
38	379 569,41	1 171 945,66
39	379 572,48	1 171 944,68
40	379 575,66	1 171 944,11
41	379 673,50	1 171 932,96
42	379 680,99	1 171 927,78
43	379 660,47	1 171 869,26
1	379 745,48	1 171 837,53

Условные обозначения:

- Граница земельного участка по сведениям ЕГРН
- Граница публичного сервитута
- Граница кадастрового квартала
- Граница муниципального образования

				Система координат МСК-39	Масштаб 1:10000
Кад. инженер	Бурлуцкий К.В.		26.09.22 г.	Кадастровый квартал 39:00:000000	КАДАСТРОВЫЙ ЦЕНТР
Должность	Фамилия	Подпись	Дата	№_____ "___" _____2022г.	