Приложение к постановлению администрации МО "Зеленоградский городской округ" от 11.02.2020 г. № 474

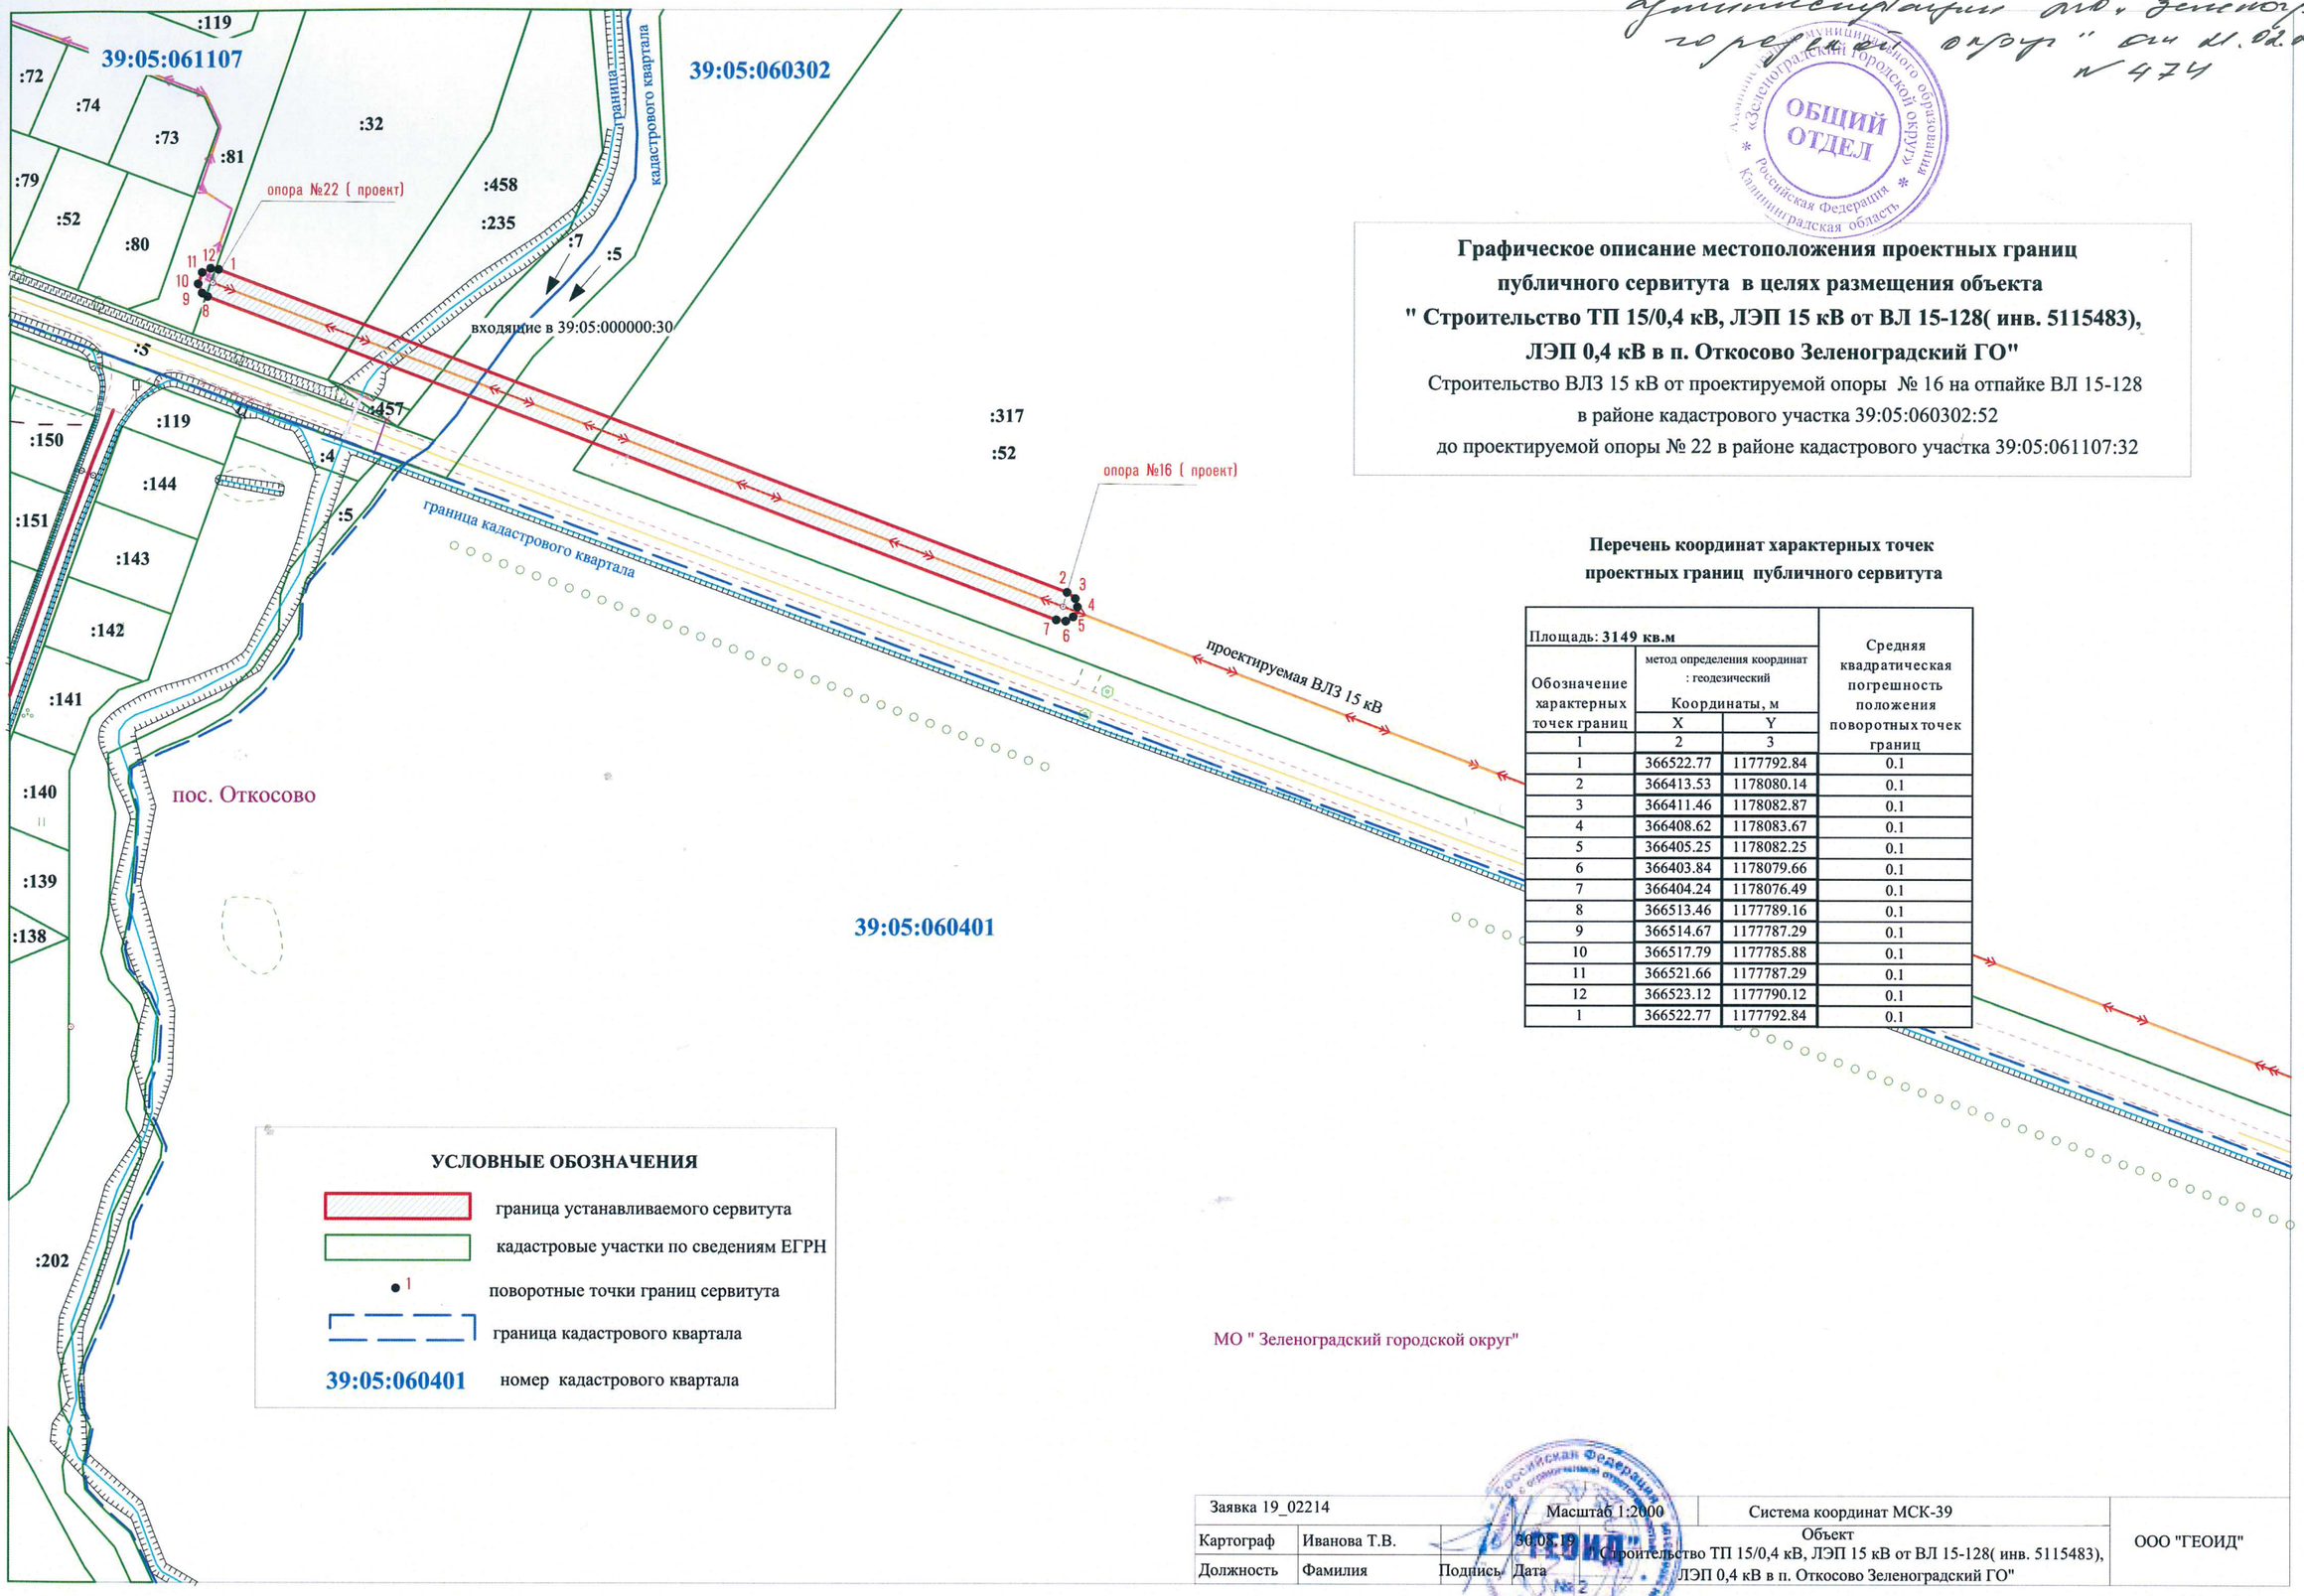

Графическое описание местоположения проектных границ публичного сервитута в целях размещения объекта " Строительство ТП 15/0,4 кВ, ЛЭП 15 кВ от ВЛ 15-128(инв. 5115483), ЛЭП 0,4 кВ в п. Откосово Зеленоградский ГО"

Строительство ВЛЗ 15 кВ от проектируемой опоры № 16 на отпайке ВЛ 15-128 в районе кадастрового участка 39:05:060302:52 до проектируемой опоры № 22 в районе кадастрового участка 39:05:061107:32

Перечень координат характерных точек проектных границ публичного сервитута

Площадь: 3149 кв.м			Средняя квадратическая погрешность положения поворотных точек границ
Обозначение характерных точек границ	метод определения координат : геодезический Координаты, м		
	X	Y	
1	2	3	
1	366522.77	1177792.84	0.1
2	366413.53	1178080.14	0.1
3	366411.46	1178082.87	0.1
4	366408.62	1178083.67	0.1
5	366405.25	1178082.25	0.1
6	366403.84	1178079.66	0.1
7	366404.24	1178076.49	0.1
8	366513.46	1177789.16	0.1
9	366514.67	1177787.29	0.1
10	366517.79	1177785.88	0.1
11	366521.66	1177787.29	0.1
12	366523.12	1177790.12	0.1
1	366522.77	1177792.84	0.1

МО " Зеленоградский городской округ"

Заявка 19_02214			Масштаб 1:2000	Система координат МСК-39	ООО "ГЕОИД"
Картограф	Иванова Т.В.		30.08.19	Объект Строительство ТП 15/0,4 кВ, ЛЭП 15 кВ от ВЛ 15-128(инв. 5115483), ЛЭП 0,4 кВ в п. Откосово Зеленоградский ГО"	
Должность	Фамилия	Подпись	Дата		