Схема раскладки
листов чертежа

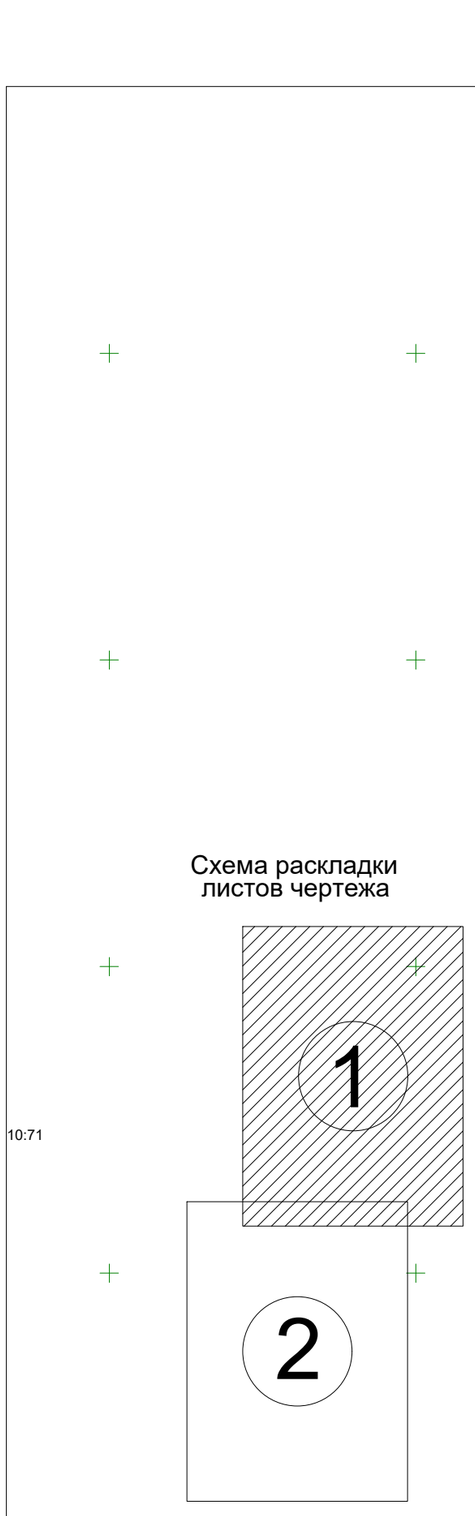

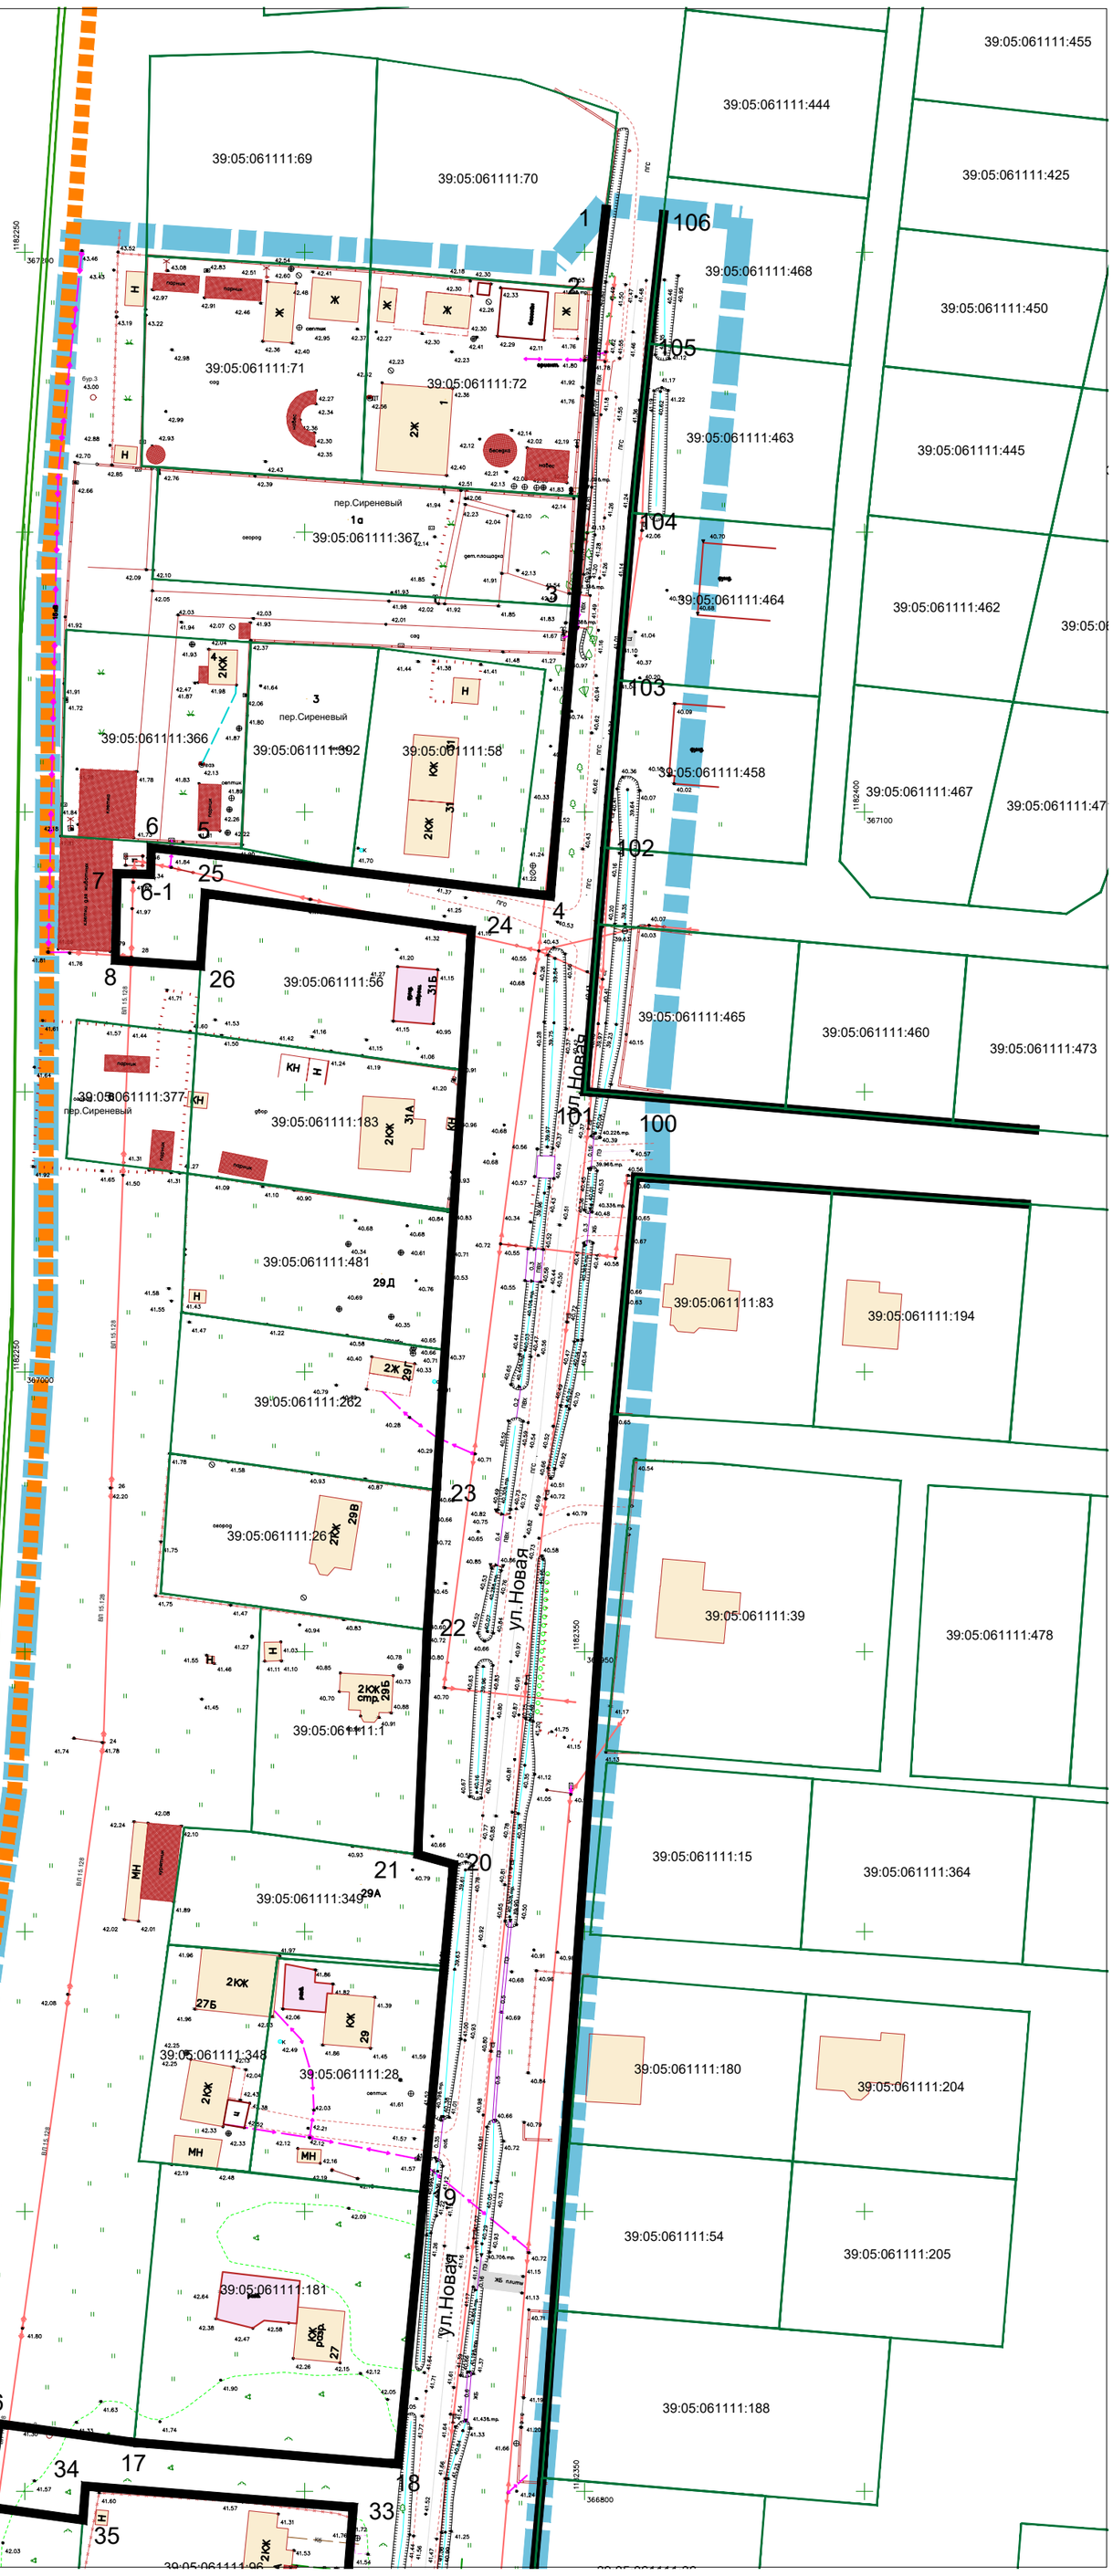

10:71

УСЛОВНЫЕ ОБОЗНАЧЕНИЯ

Границы территории, в отношении которой осуществляется подготовка документации по планировке территории

Границы населённого пункта пос. Кузнецкое

Границы земельных участков по сведениям Росреестра

Красные линии, устанавливаемые проектом планировки территории

15 — Номер характерной (поворотной, концевой) точки красных линий в перечне координат

						Заказчик:	Желудков А.Н.
							Шифр __.__-ПП
						Проект планировки территории с проектом межевания в его составе в границах улицы Новая в посёлке Кузнецкое муниципального образования "Зеленоградский городской округ" Калининградской области	
Изм.	Кол.уч	Лист	№док.	Подп.	Дата		
						Проект планировки территории Основная (утверждаемая) часть	Стадия: ПП; Лист: 2(1); Листов: 7
Директор		Коломенков В.Н.			01.21		
ГАП		Черненко П.В.			01.21		
Исп.						Чертёж красных линий М 1:1000	ООО "Декорум"
Н.контроль							

Копировал

Формат