
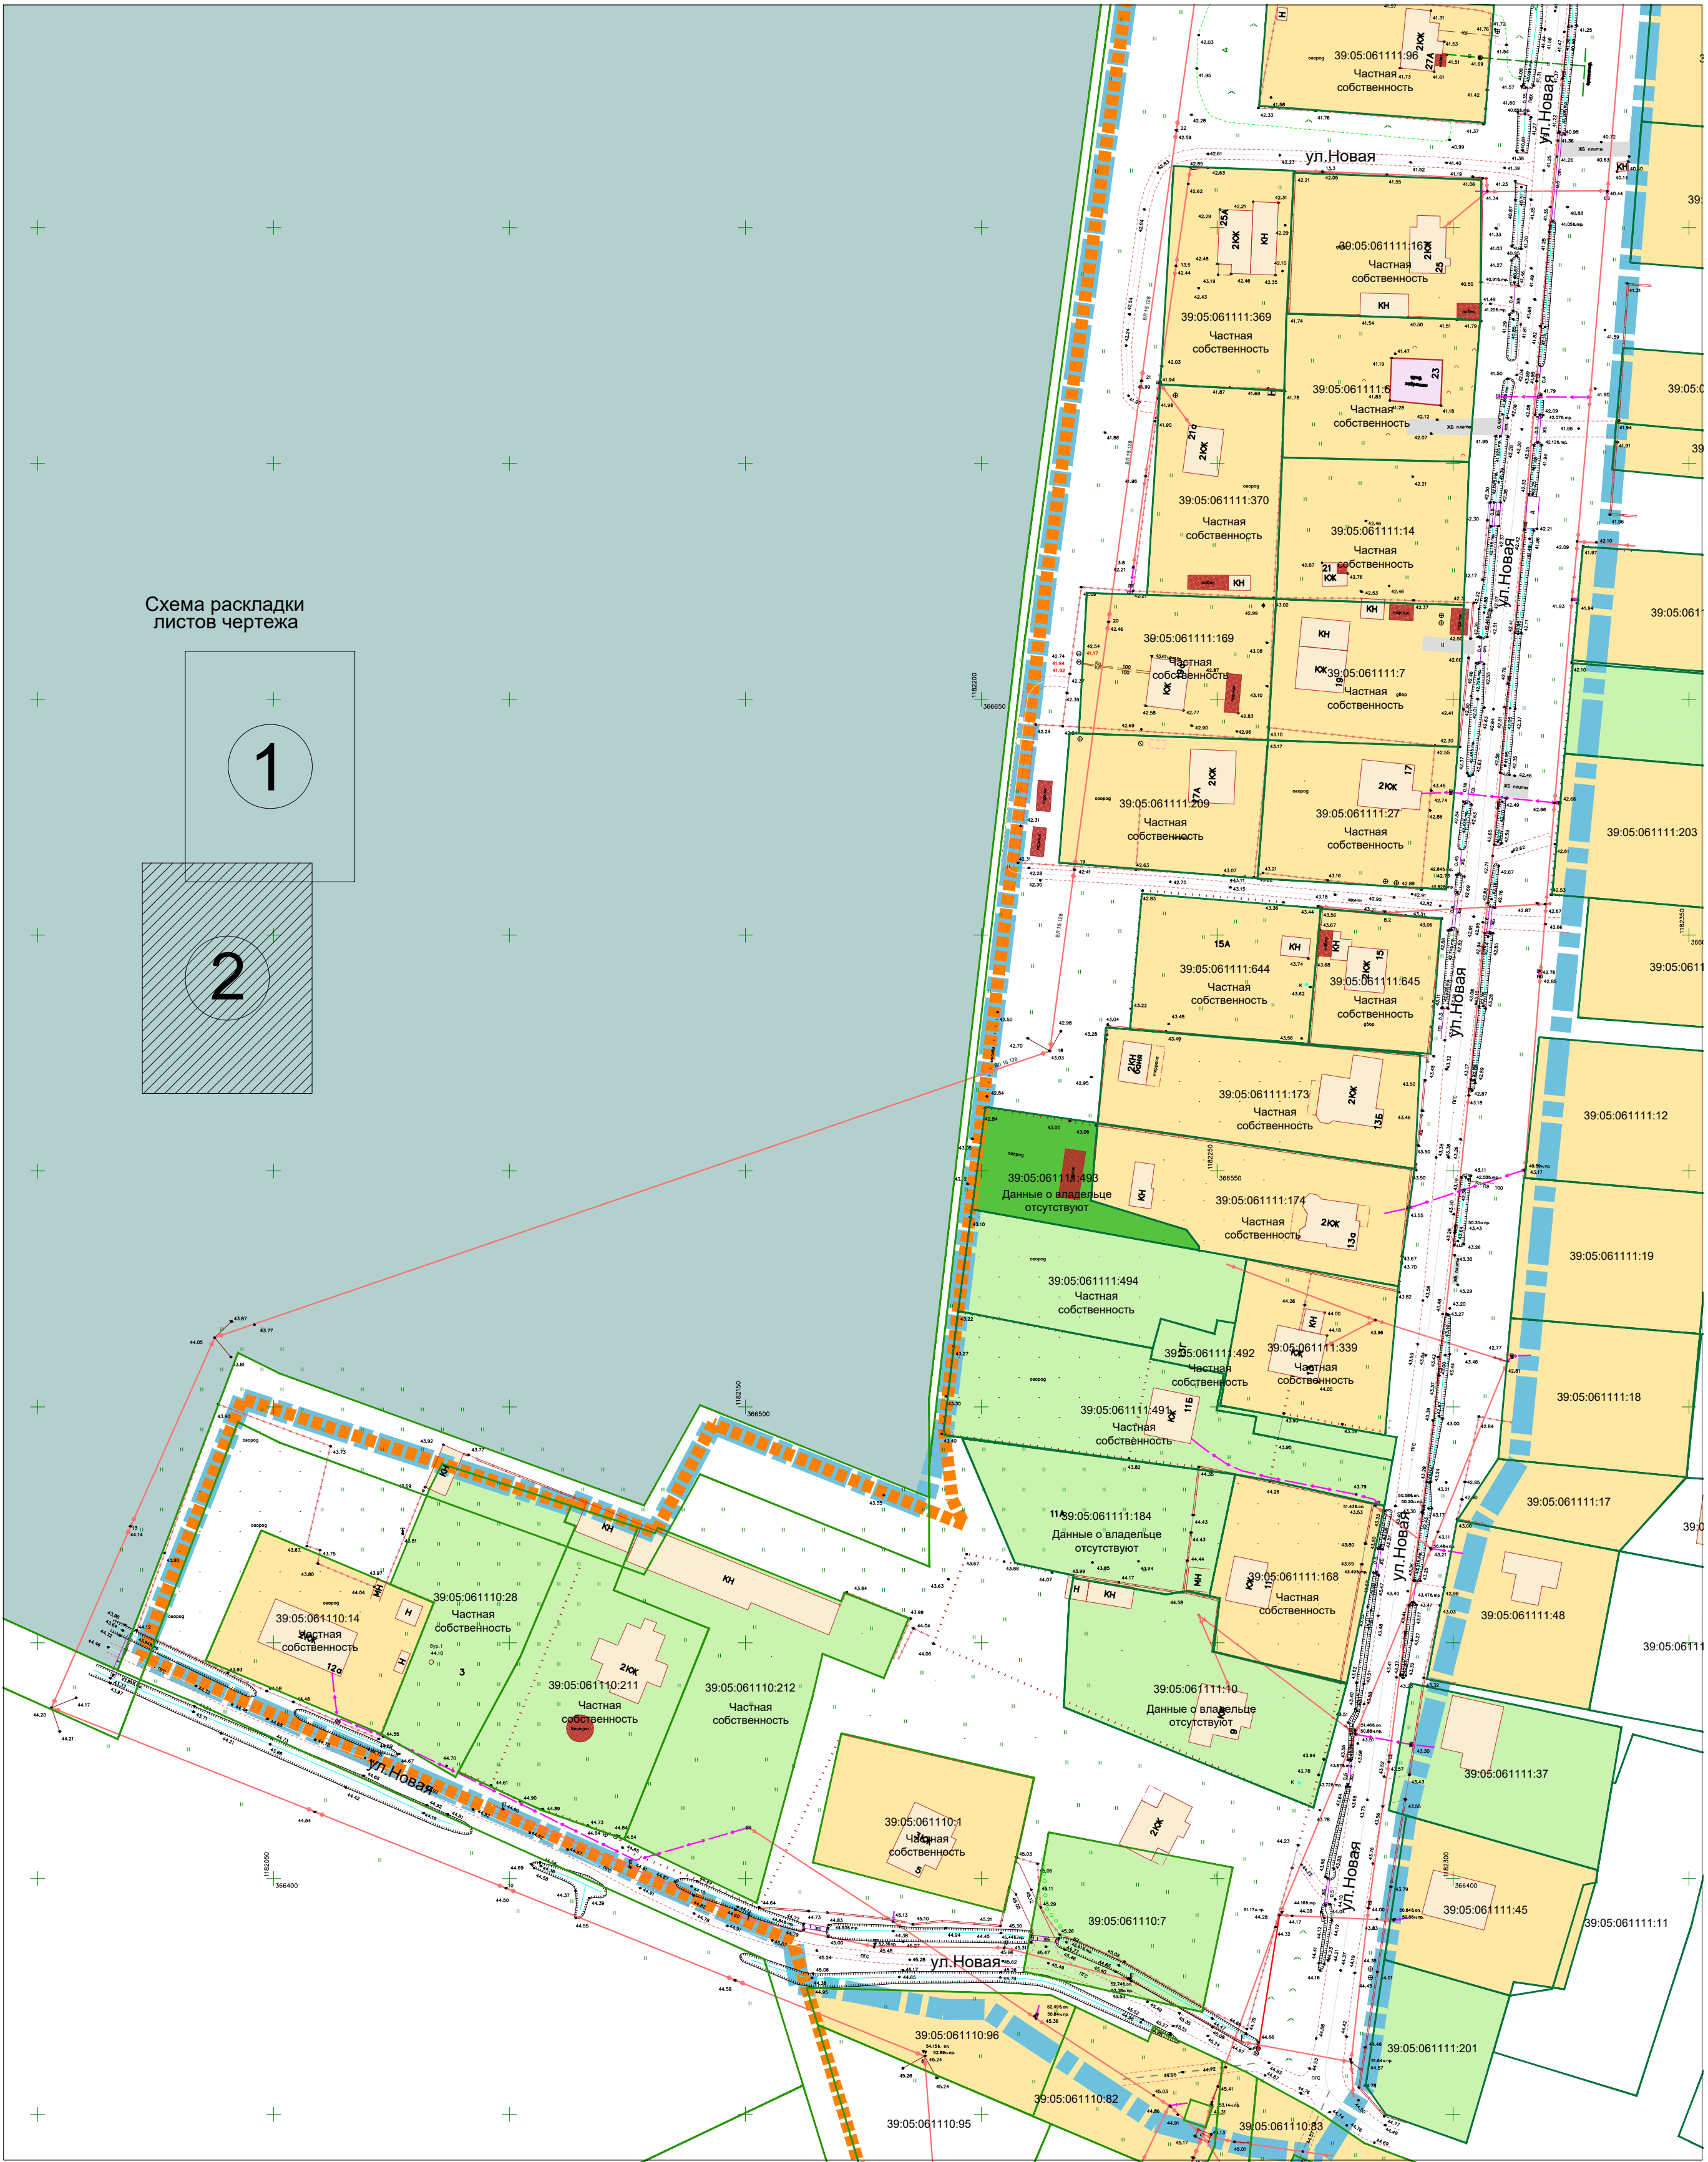


Схема раскладки  
листов чертежа

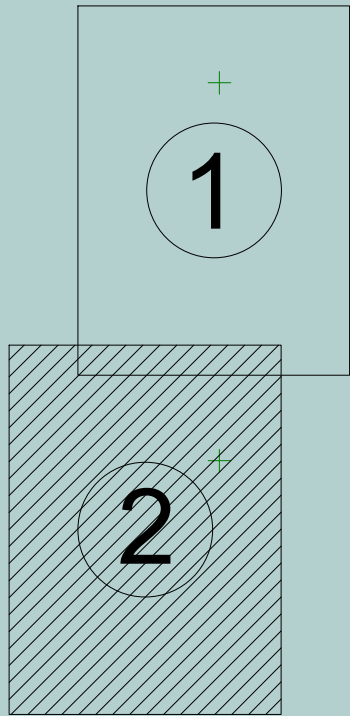

**УСЛОВНЫЕ ОБОЗНАЧЕНИЯ**

- Границы территории, в отношении которой осуществляется подготовка документации по планировке территории
- Границы населенного пункта пос. Кузнечное
- Границы земельных участков по сведениям Росреестра
- Объекты капитального строительства - здания, строения, существующие сохраняемые

Примечания:  
1. Проектом планировки не планируется снос, демонтаж существующих объектов капитального строительства - зданий, строений, сооружений  
2. Водные объекты общего пользования, проходы к таким водным объектам и их береговому полосам в границах проекта планировки отсутствуют

**Границы зон размещения  
объектов капитального строительства, существующие**

- Объектов индивидуальной жилой застройки
- Границы зон размещения  
иных объектов, прочие территории
- Объектов и территорий (участков) личного подсобного хозяйства
- Территорий (участков) садов, огородов
- Территорий (участков) сельскохозяйственного использования

В границах проекта планировки - территории общего пользования; не используемые территории

						Заказчик: Желудков А.Н.					
						Шифр ____-ПП					
						Проект планировки территории с проектом межевания в его составе в границах улицы Новая в посёлке Кузнечное муниципального образования "Зеленоградский городской округ" Калининградской области					
Изм.	Кол.уч	Лист	№док.	Подп.	Дата	Проект планировки территории Материалы по обоснованию			Стадия	Лист	Листов
Директор	Коломеннов В.Н.				11.20				ПП	6(2)	7
ГАП	Черненко П.В.				11.20						
Исп.											
Н.контроль						Схема, отображающая местоположение существующих объектов капитального строительства, а также проходы к водным объектам общего пользования и их береговым полосам М 1:1000			ООО "Декорум"		