Схема раскладки
листов чертежа

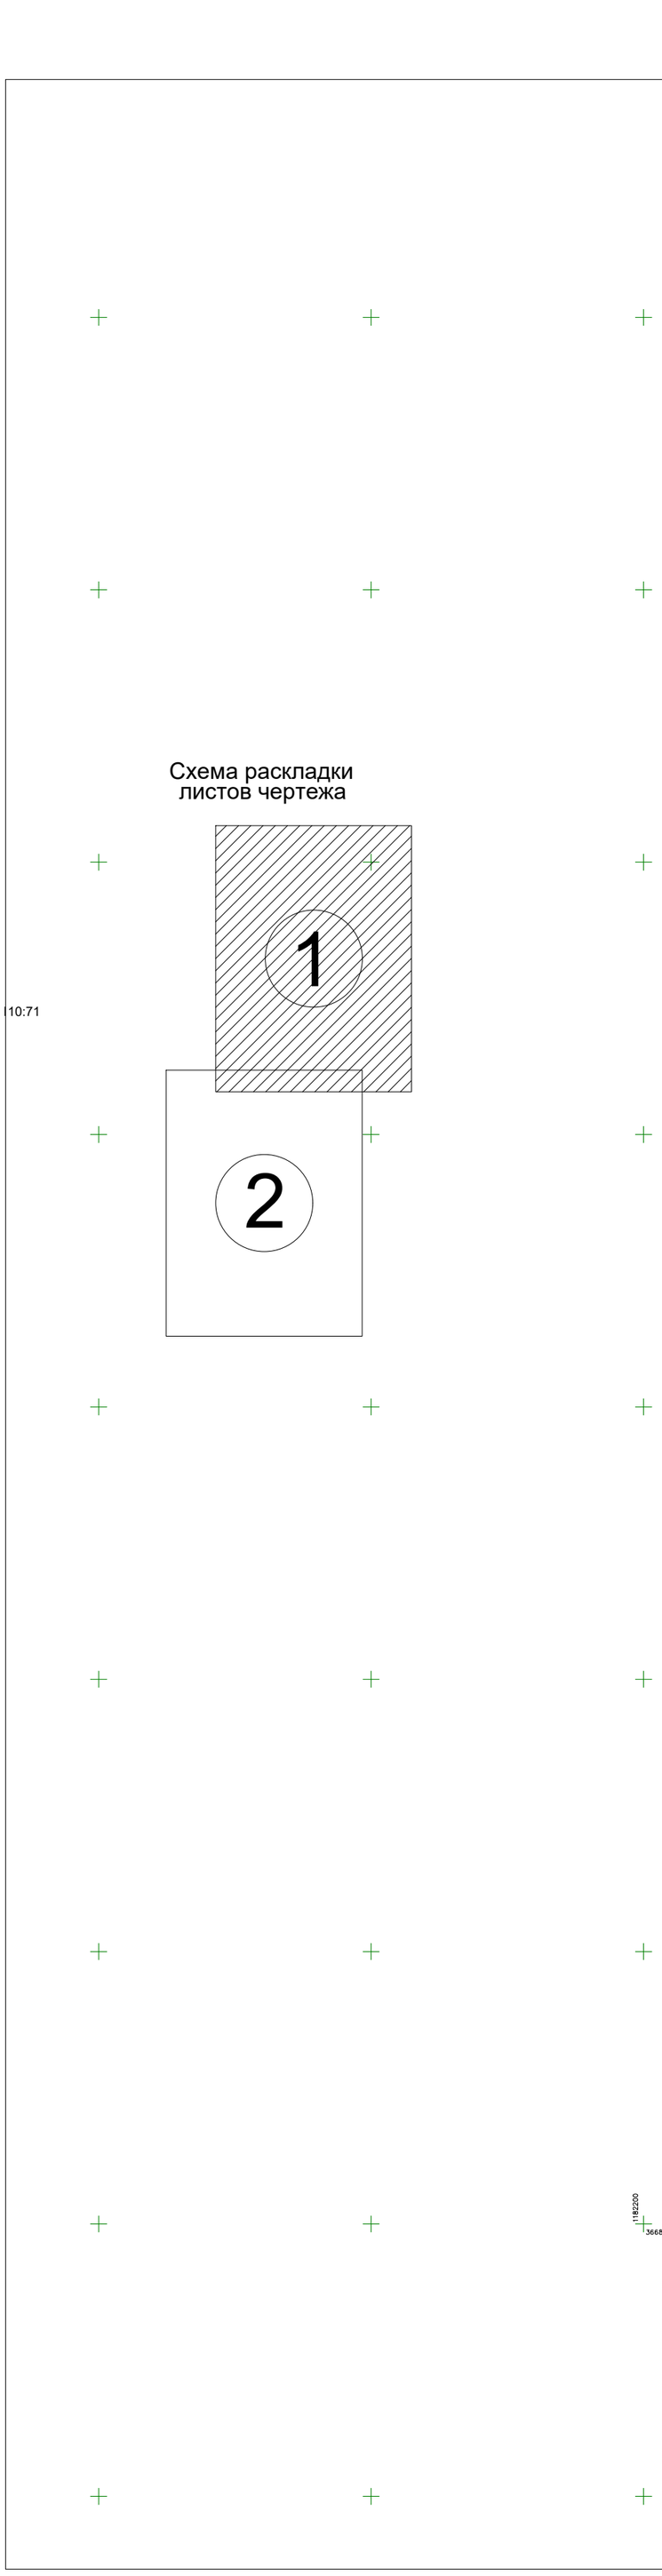

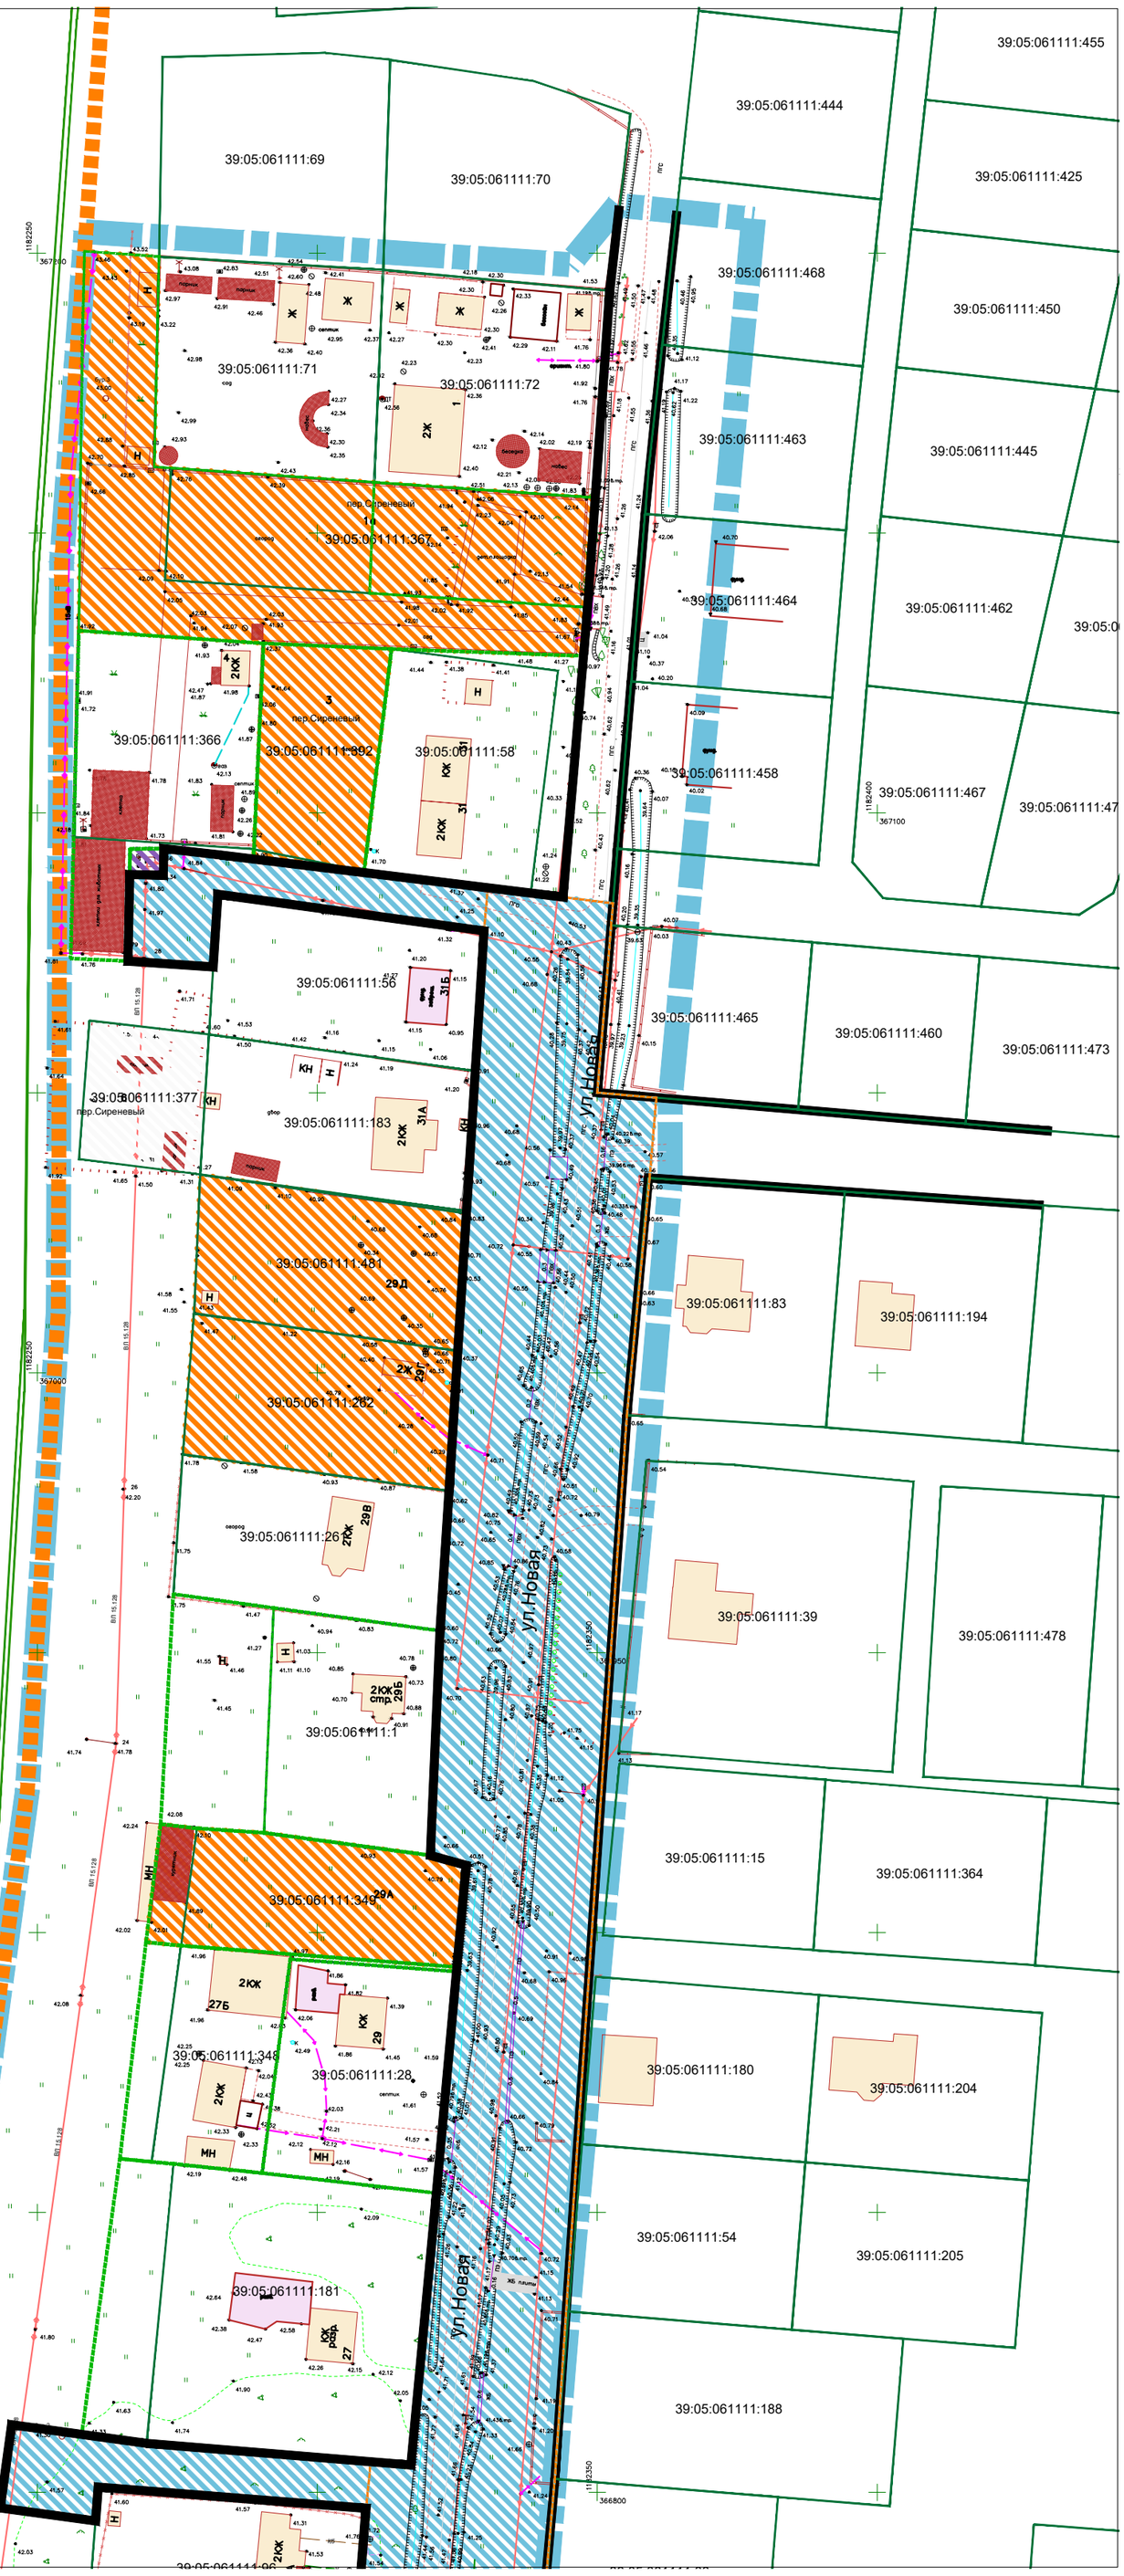

УСЛОВНЫЕ ОБОЗНАЧЕНИЯ

Границы территории, в отношении которой осуществляется подготовка документации по планировке территории

Границы населённого пункта пос. Кузнецкое

Границы земельных участков по сведениям Росреестра

Красные линии, устанавливаемые проектом планировки территории - границы территорий общего пользования; границы элемента планировочной структуры

Границы зон размещения объектов капитального строительства, планируемые

Объектов индивидуальной жилой застройки

Объектов коммунальной (инженерной) инфраструктуры

Границы территорий общего пользования, планируемые

Объектов транспортной инфраструктуры - объектов и элементов УДС

						Заказчик: Желудков А.Н.	
						Шифр __.__-ПП	
						Проект планировки территории с проектом межевания в его составе в границах улицы Новая в посёлке Кузнецкое муниципального образования "Зеленоградский городской округ" Калининградской области	
Изм.	Кол.уч	Лист	№док.	Подп.	Дата		
						Проект планировки территории Основная (утверждаемая) часть	Стадия: ПП; Лист: 1(1); Листов: 7
Директор		Коломенков В.Н.			01.21		
ГАП		Черненко П.В.			01.21		
Исп.						Чертёж планировки территории М 1:1000	ООО "Декорум"
Н.контроль							

Копировал Формат