
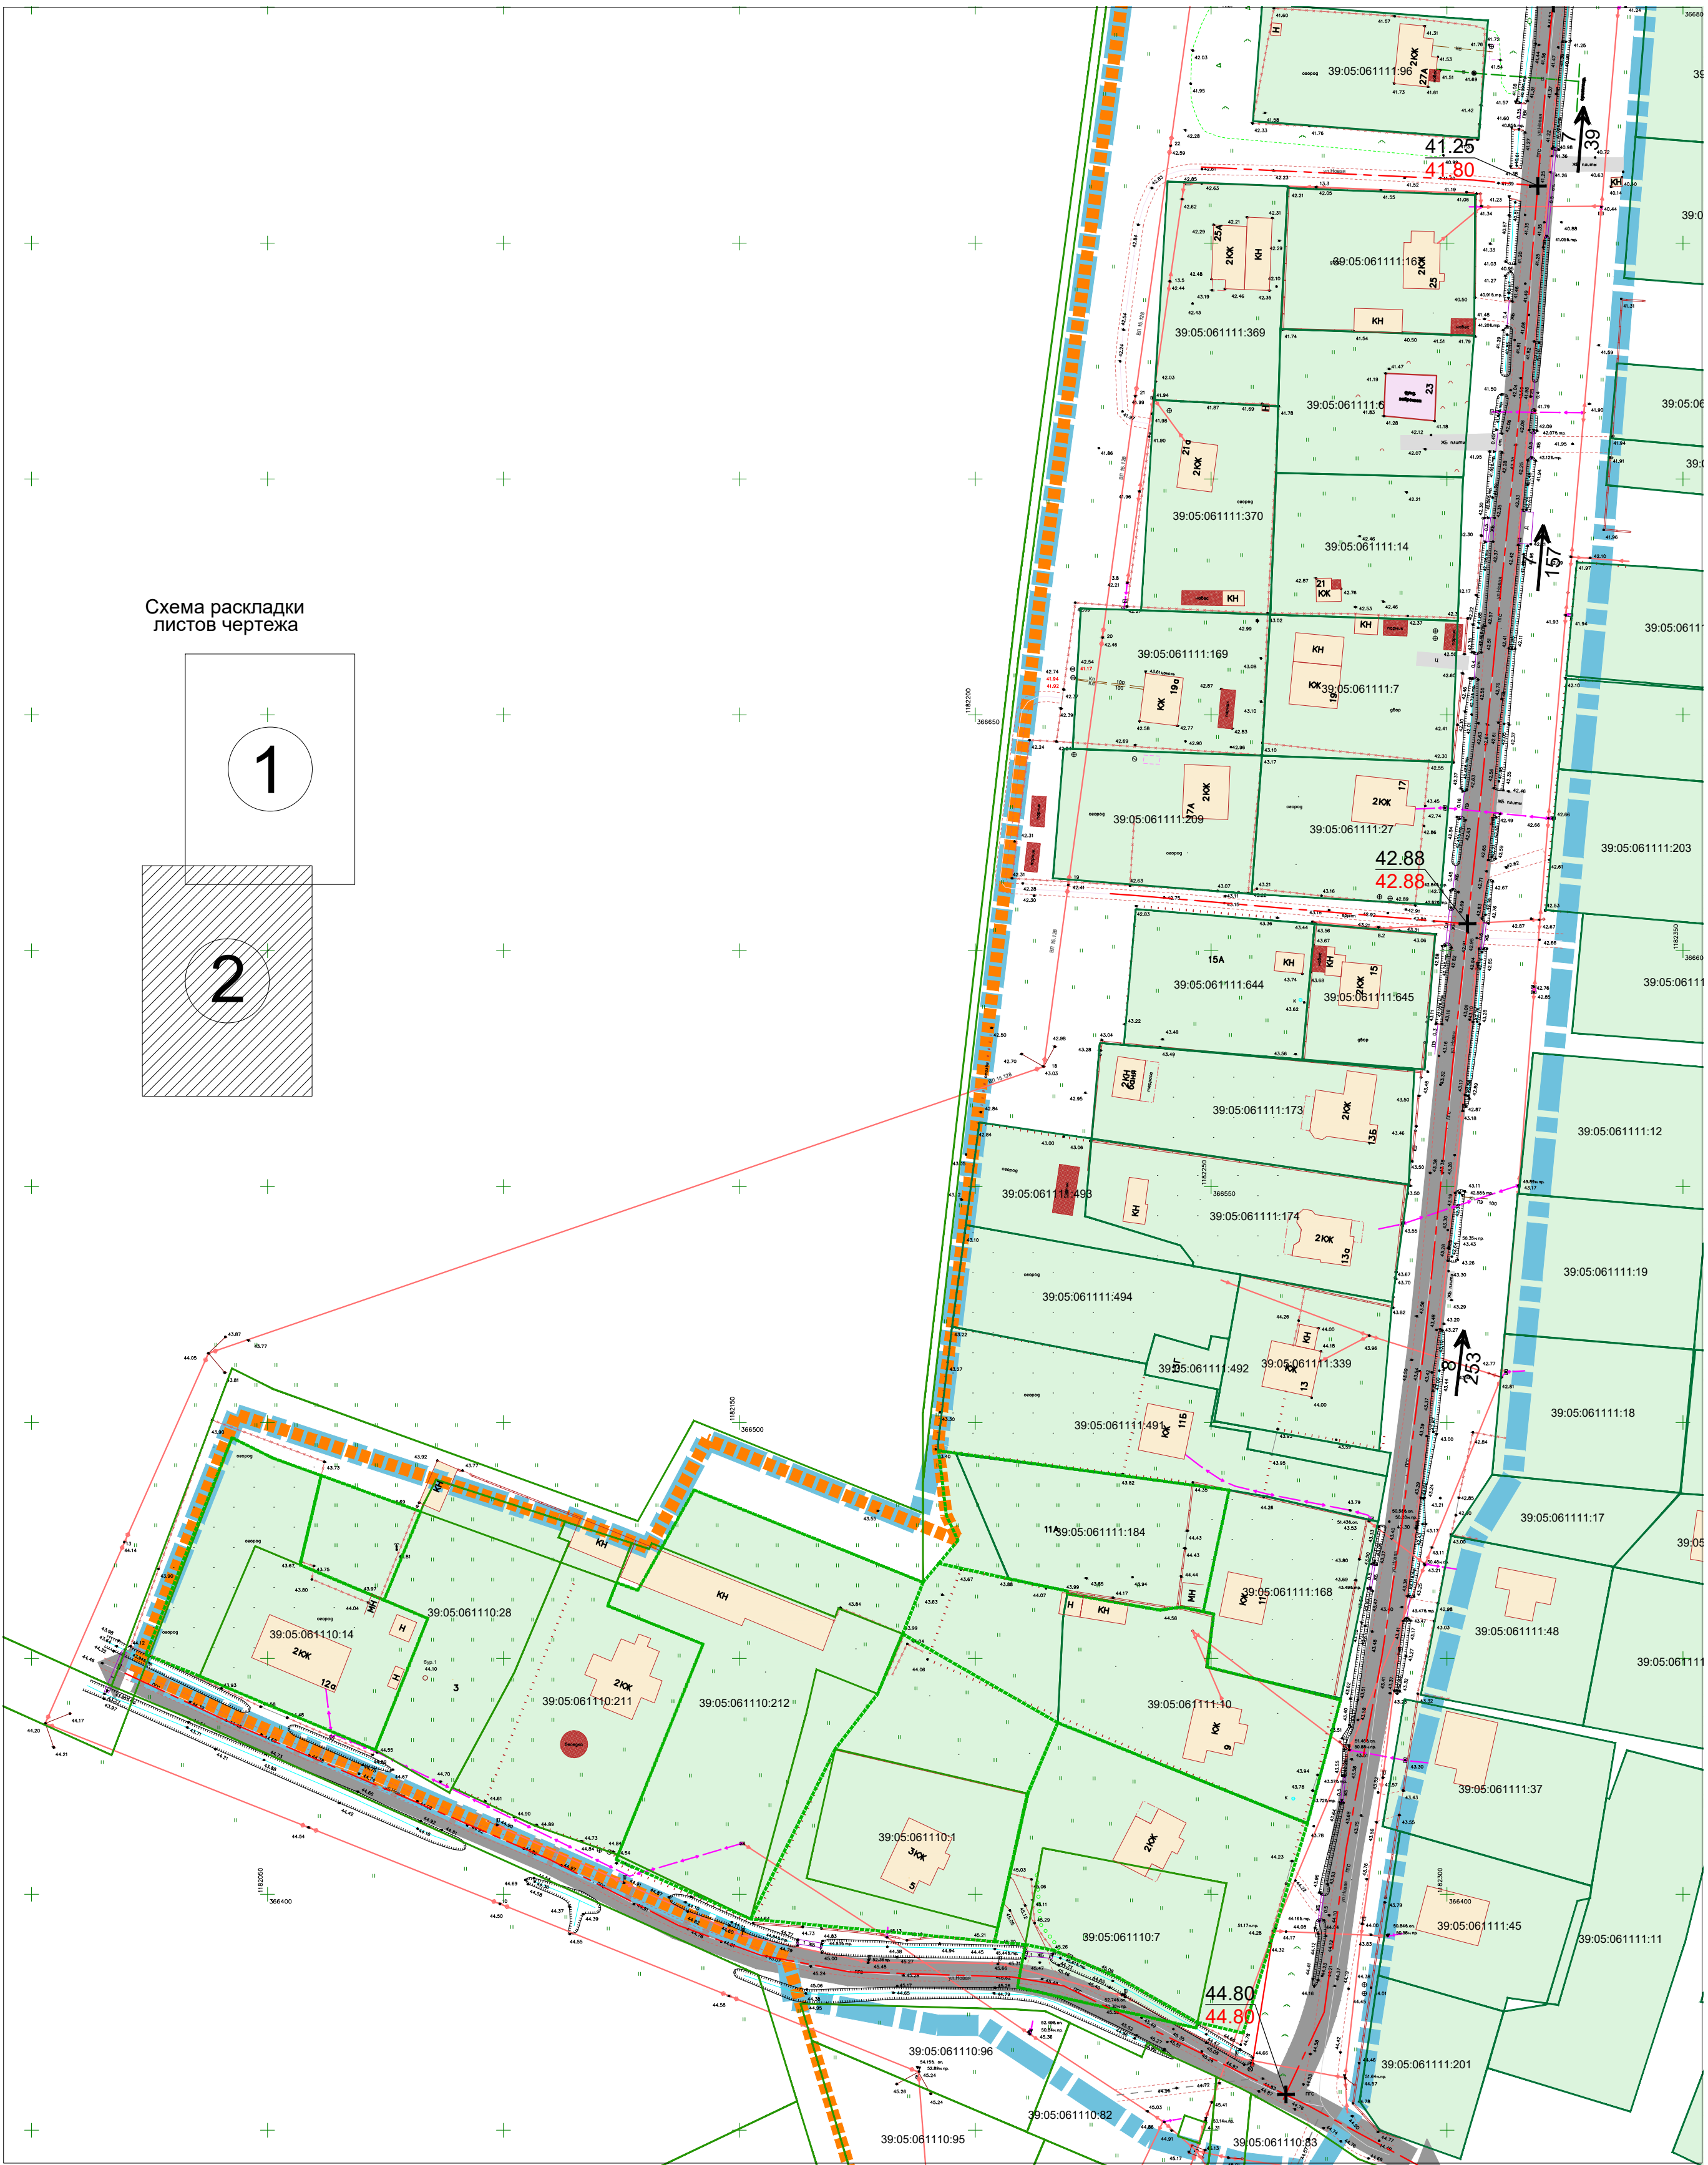


Схема раскладки листов чертежа

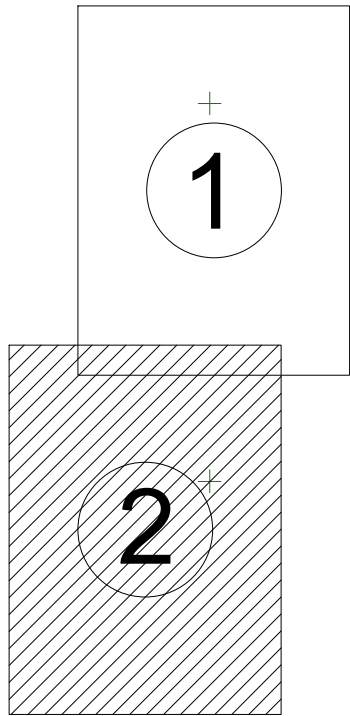

УСЛОВНЫЕ ОБОЗНАЧЕНИЯ

- Границы территории, в отношении которой осуществляется подготовка документации по планировке территории
- Границы населенного пункта пос. Кузнецкое
- Границы земельных участков по сведениям Росреестра
- Зоны размещения объектов жилой застройки, ЛПХ (сущ., план.)

- Ось элемента УДС - ул. Новой
- Отметка вертикальной планировки проектная / существующая на основных направлениях, пересечениях
- Уклоноуказатель (уклон в промиллях / расстояние в метрах) вертикальной планировки на участках планируемого к размещению элемента УДС

Инженерные коммуникации, существующие (планируемые инженерные коммуникации в границах проекта отсутствуют)

- Линии электроснабжения воздушные/кабельные (высокого/низкого напряжения)
- Линии водопровода / Линии канализации

Заказчик: Желудков А.Н.						Шифр _-ПП		
Проект планировки территории с проектом межевания в его составе в границах улицы Новая в посёлке Кузнецкое муниципального образования "Зеленоградский городской округ" Калининградской области								
Изм.	Кол.уч	Лист	№док.	Подп.	Дата	Проект планировки территории Материалы по обоснованию	Стадия	Лист
Директор	Коломенков В.Н.				07.20		ПП	7(2)
ГАП	Черненко П.В.				07.20			7
Исп.								
Н.контроль						ООО "Декорум"		

Копировал

Формат