
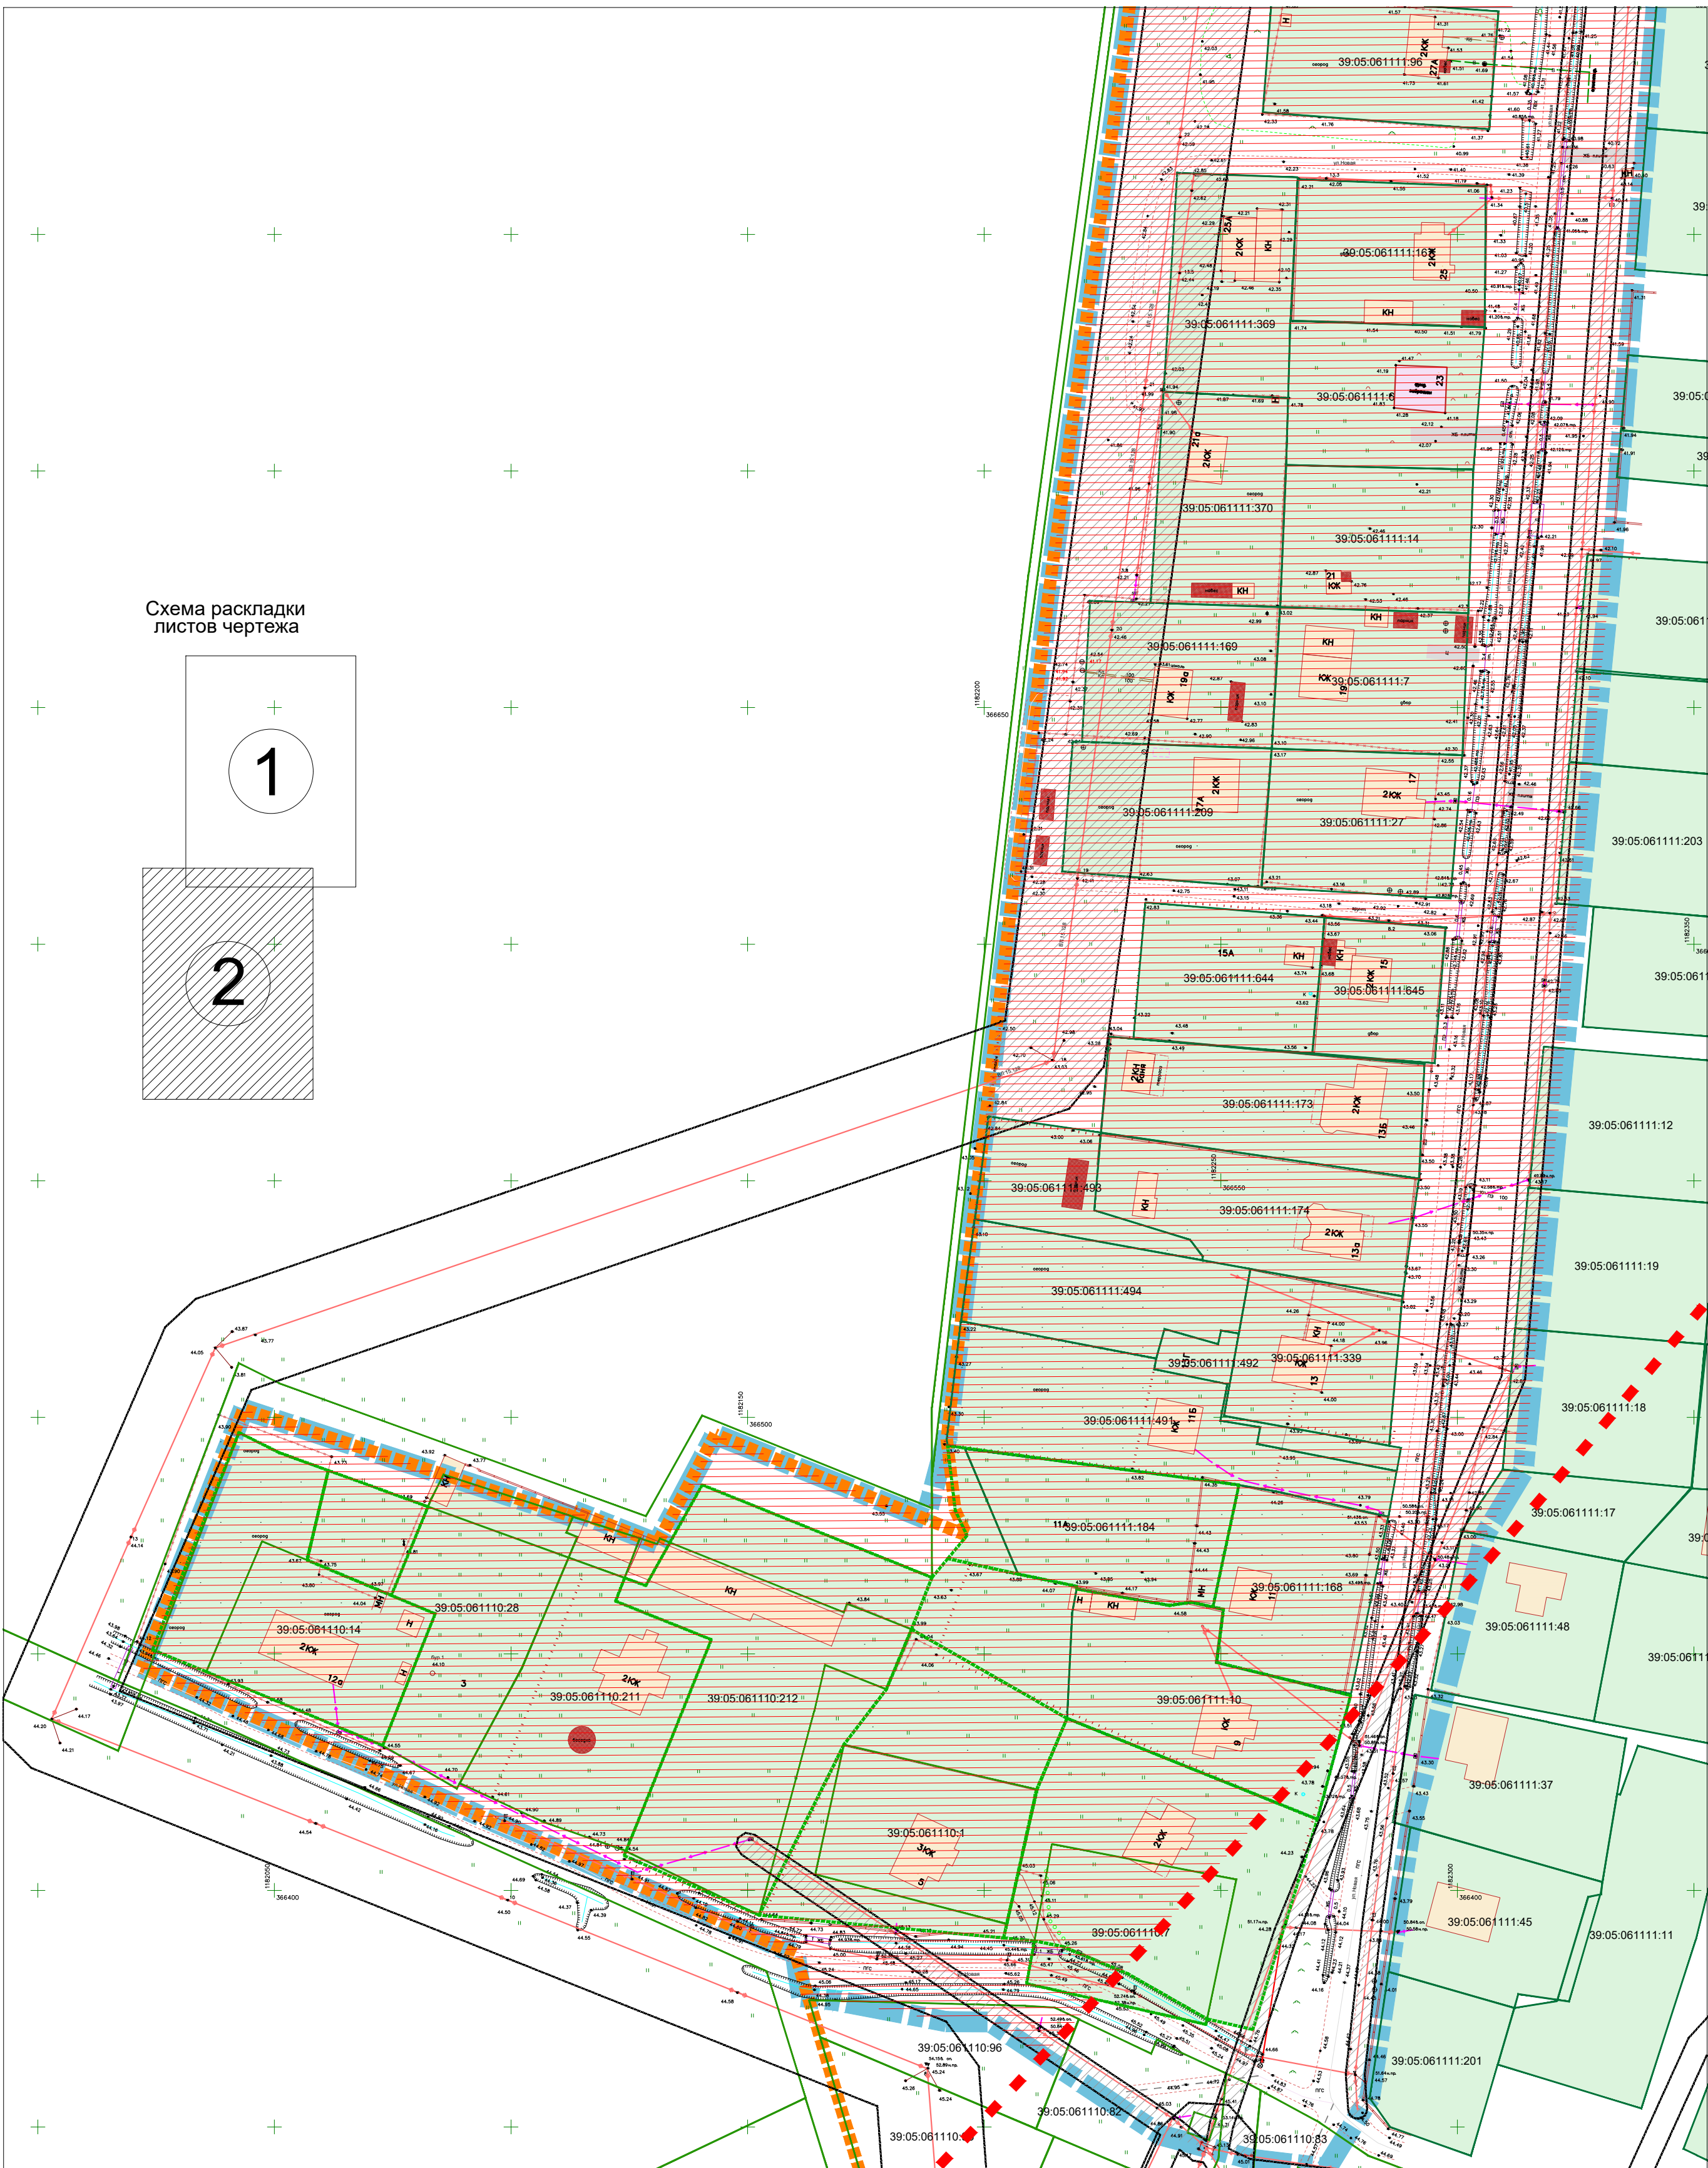


Схема раскладки  
листов чертежа

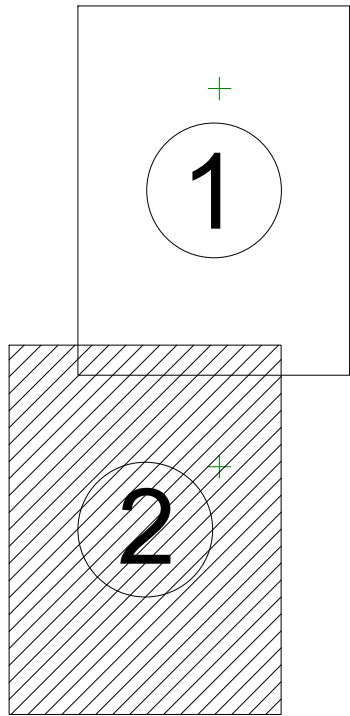

УСЛОВНЫЕ ОБОЗНАЧЕНИЯ

- Границы территории, в отношении которой осуществляется подготовка документации по планировке территории
- Границы населенного пункта пос. Кузнечное
- Границы земельных участков по сведениям Росреестра
- Зоны размещения объектов жилой застройки, ЛПХ (сущ., план.)

- Зоны с особыми условиями использования территорий (в границах проекта планировки территории)
- Охранные зоны инженерных сетей и сооружений
- Санитарная полоса отчуждения аэропорта "Храброво"
- Зоны санитарной охраны источников водоснабжения
- Зоны, подверженные риску возникновения чрезвычайных ситуаций техногенного характера

Примечание:  
1. На территории в границах проекта планировки отсутствуют особо охраняемые природные территории, лесничества

						Заказчик: Желудков А.Н.				
						Шифр ____-ПП				
						Проект планировки территории с проектом межевания в его составе в границах улицы Новая в посёлке Кузнечное муниципального образования "Зеленоградский городской округ" Калининградской области				
Изм.	Кол.уч	Лист	№док.	Подп.	Дата	Проект планировки территории Материалы по обоснованию	Стадия	Лист	Листов	
Директор	Коломеннов В.Н.				07.20		ПП	5(2)	7	
ГАП	Черненко П.В.				07.20					
Исп.										
Н.контроль						Схема границ зон с особыми условиями использования территории со схемой границ зон, подверженных риску возникновения чрезвычайных ситуаций, М 1:1000	ООО "Декорум"			