
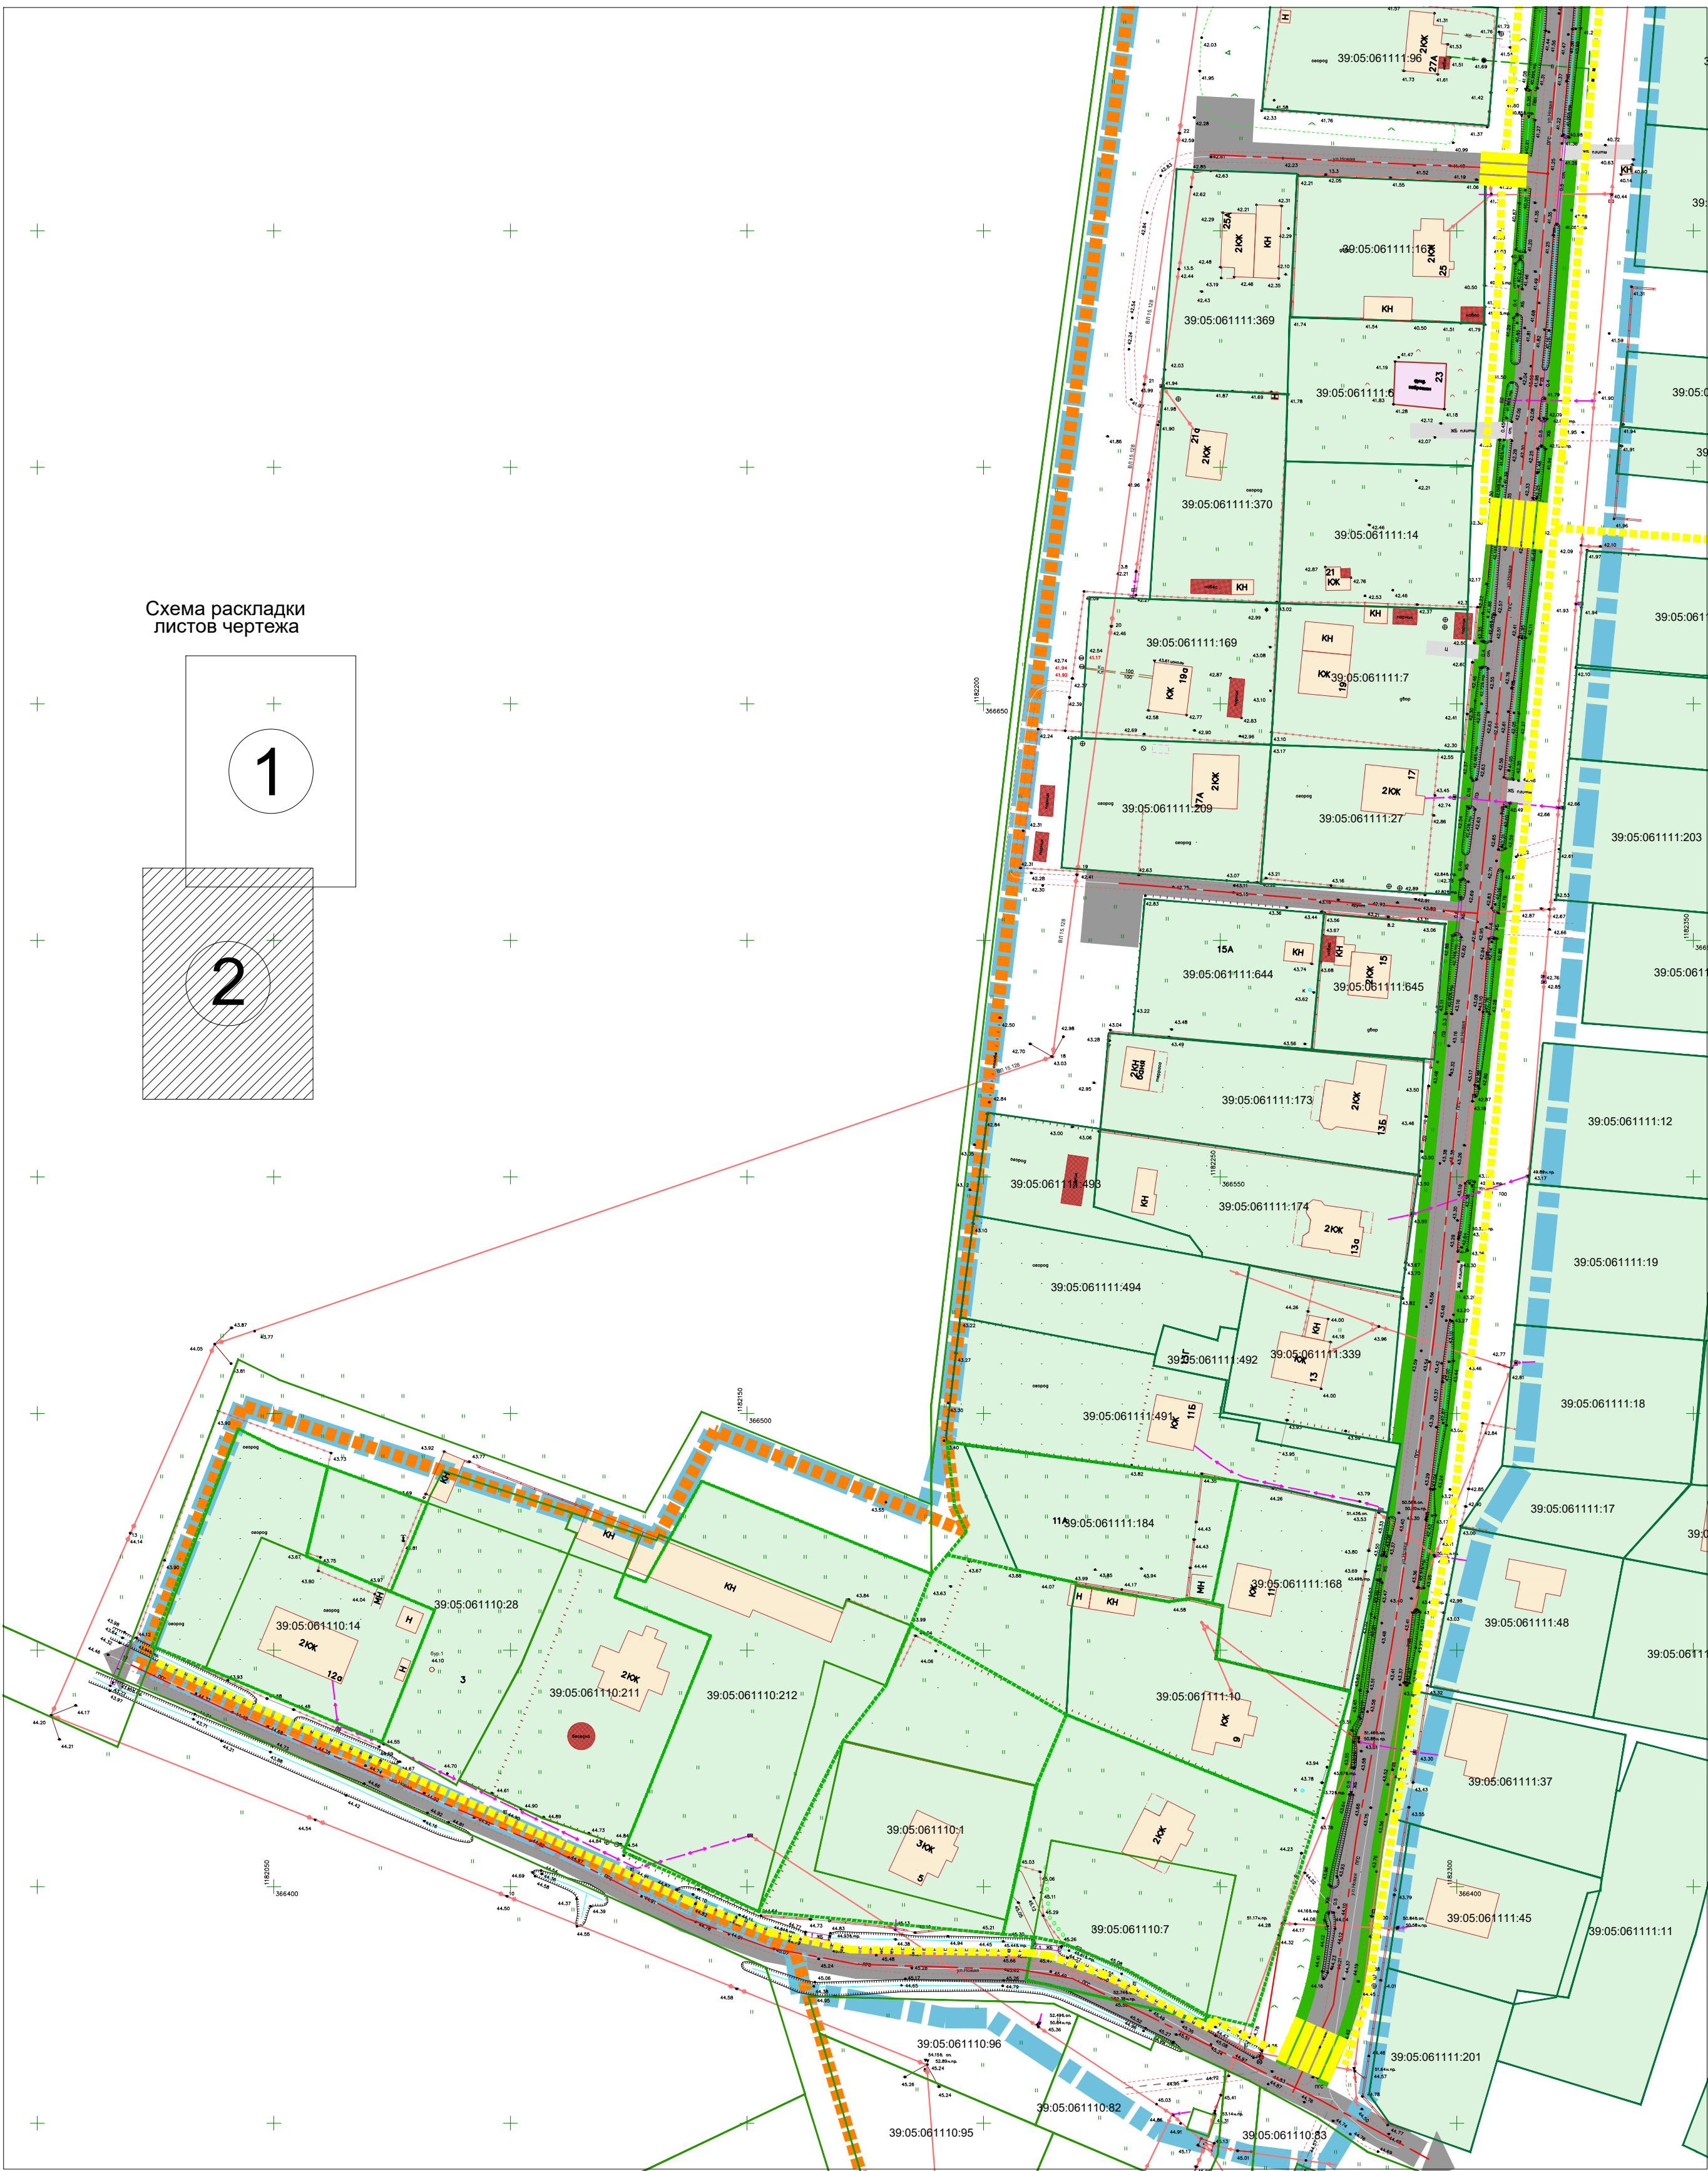


Схема раскладки листов чертежа

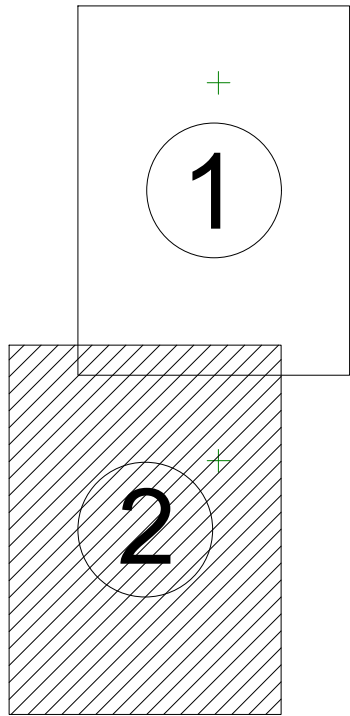

УСЛОВНЫЕ ОБОЗНАЧЕНИЯ

- Границы территории, в отношении которой осуществляется подготовка документации по планировке территории
- Границы населенного пункта пос. Кузнечное
- Границы земельных участков по сведениям Росреестра
- Зоны размещения объектов жилой застройки, ЛПХ (сущ., план.)

- Улицы в зоне жилой застройки
- Проезды в границах территории общего пользования
- Основные пути движения пешеходов
- Места пересечения проезжей части, пешеходные переходные переходы

						Заказчик: Желудков А.Н.					
						Шифр ____-ПП					
						Проект планировки территории с проектом межевания в его составе в границах улицы Новая в посёлке Кузнечное муниципального образования "Зеленоградский городской округ" Калининградской области					
Изм.	Кол.уч	Лист	№док.	Подп.	Дата	Проект планировки территории Материалы по обоснованию			Стадия	Лист	Листов
Директор	Коломеннов В.Н.				07.20				ПП	4(2)	7
ГАП	Черненко П.В.				07.20	Схема организации движения транспорта и пешеходов со схемой организации улично-дорожной сети М 1:1000			ООО "Декорум"		
Исп.											
Н.контроль											

Копировал

Формат