
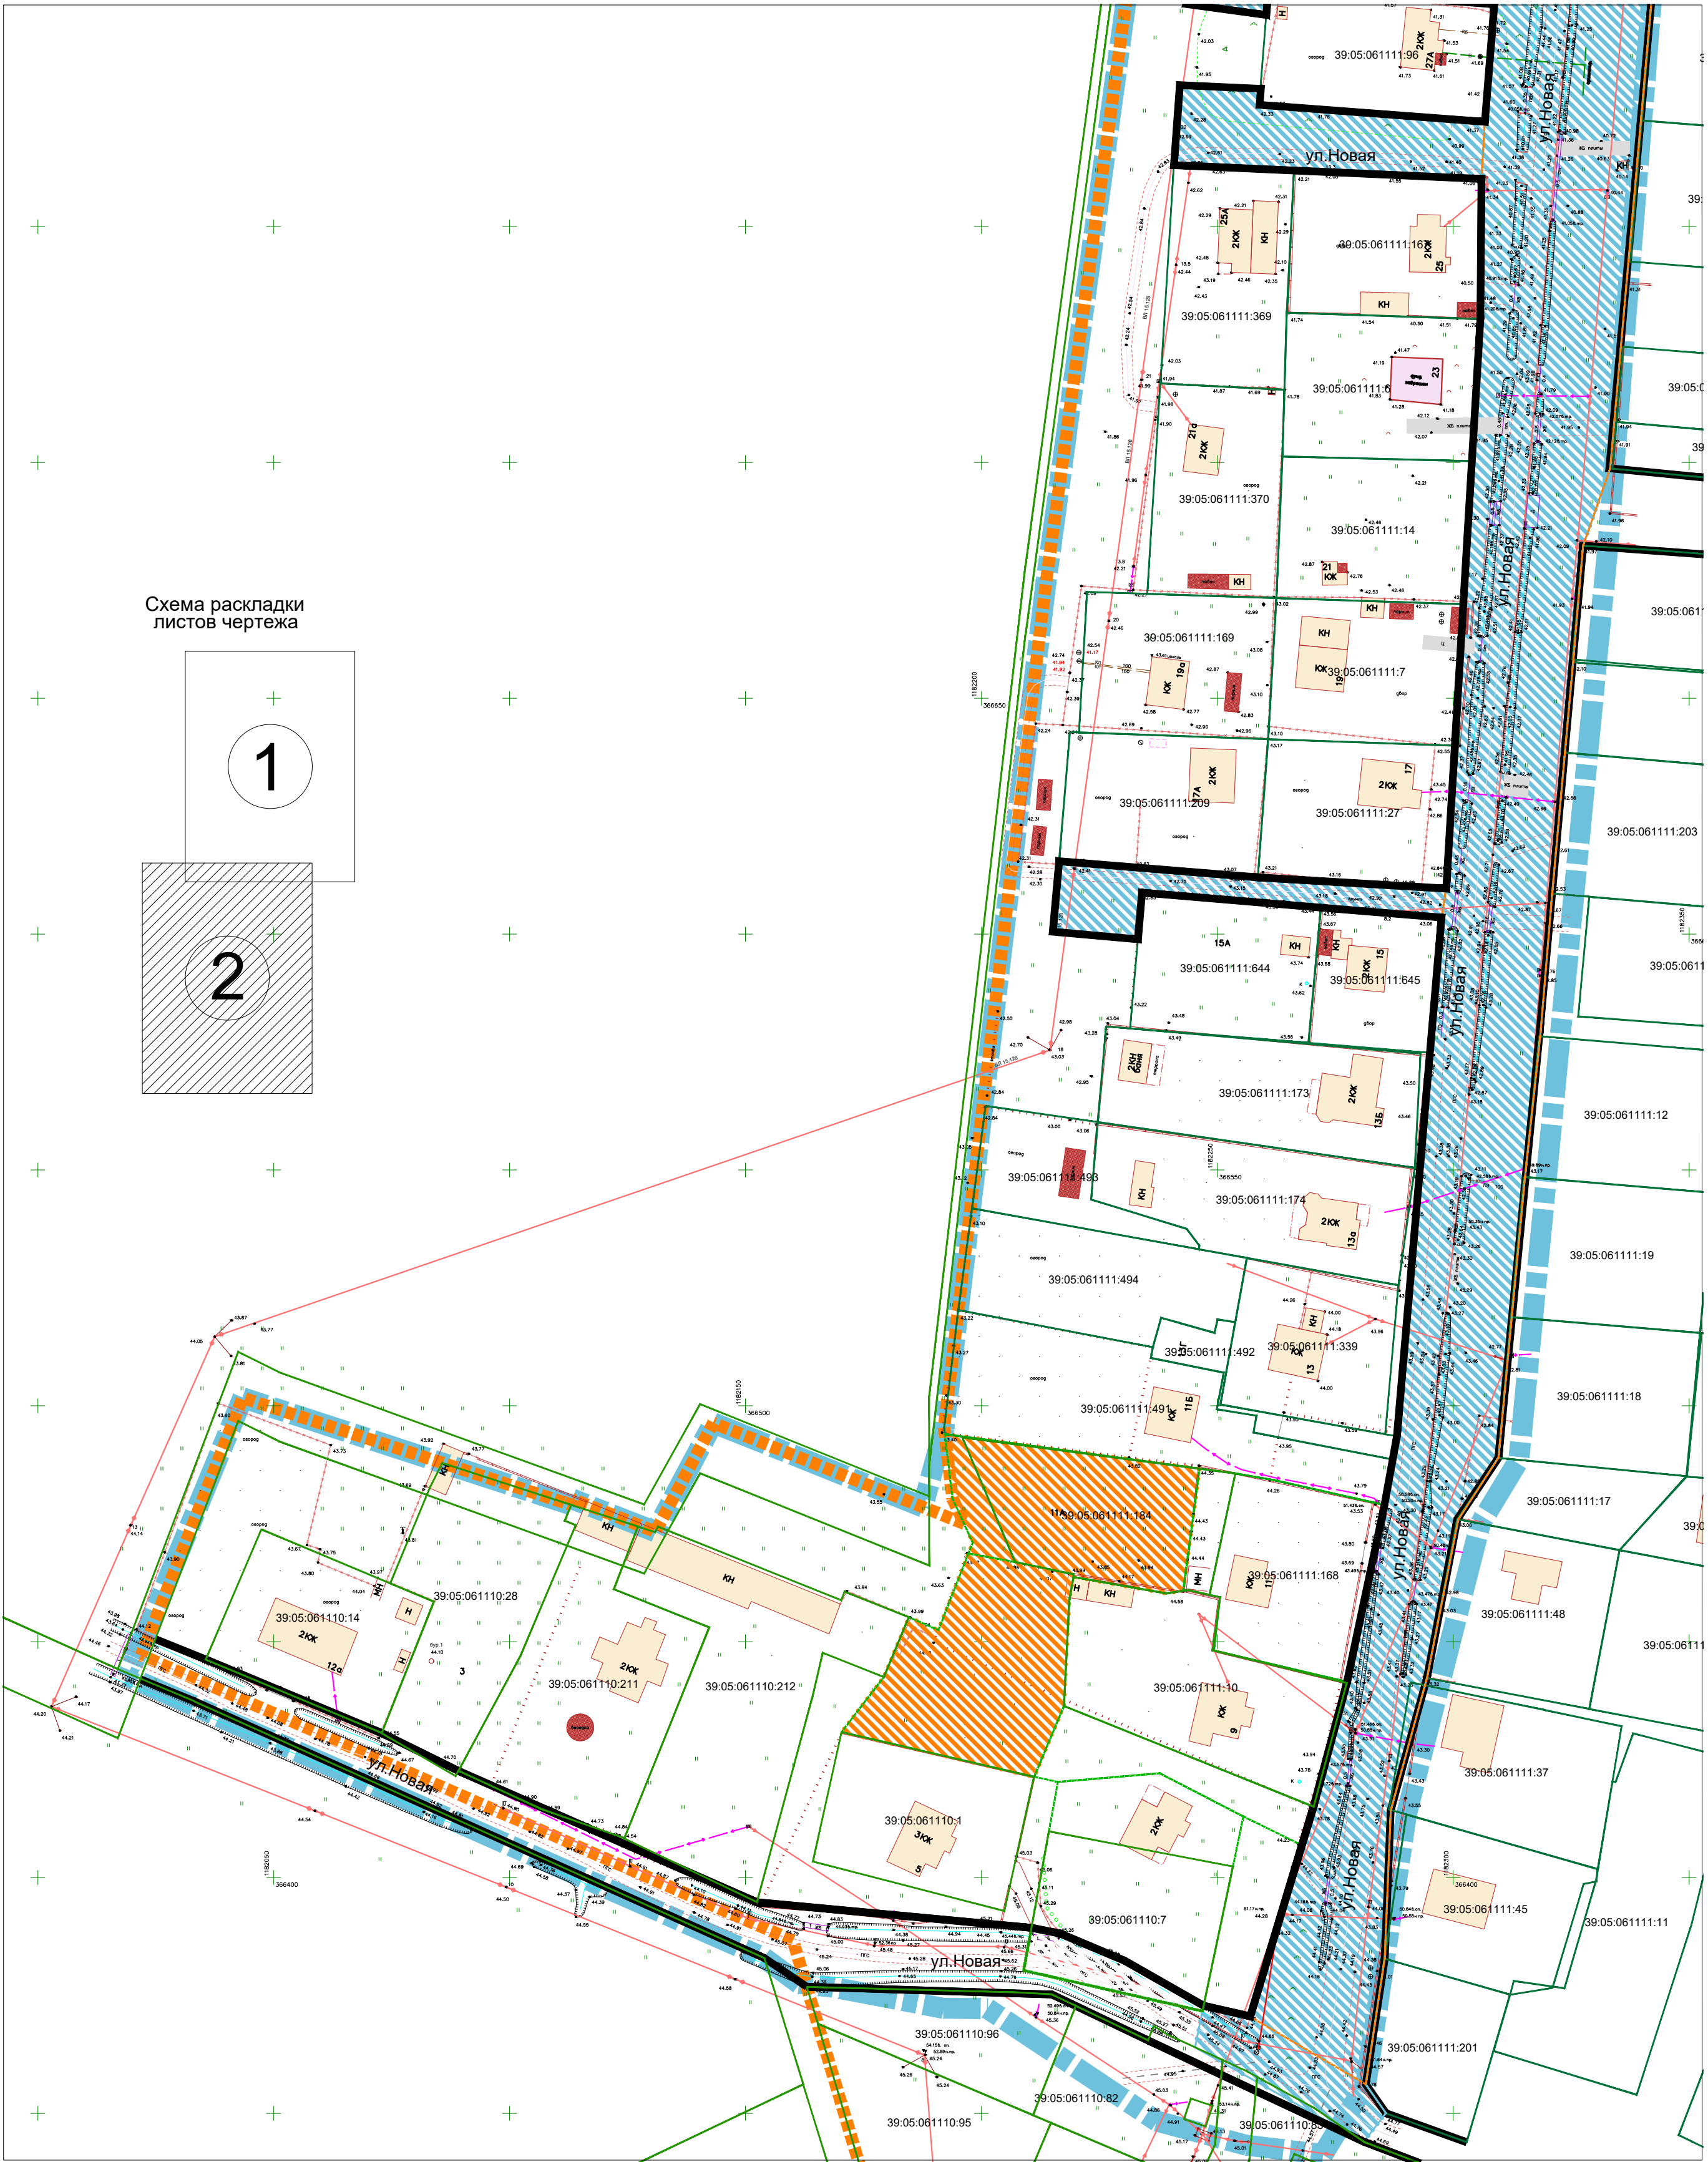


Схема раскладки листов чертежа

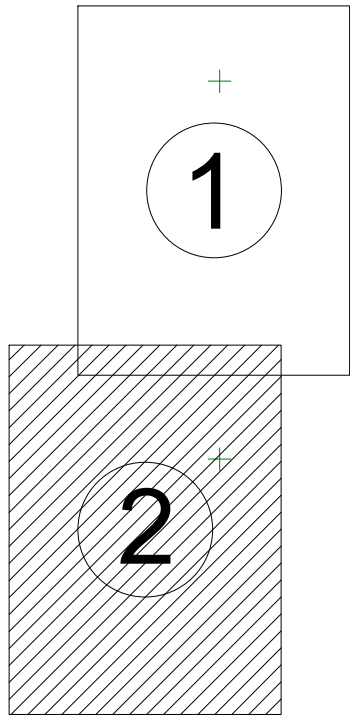

УСЛОВНЫЕ ОБОЗНАЧЕНИЯ

- Границы территории, в отношении которой осуществляется подготовка документации по планировке территории
- Границы населенного пункта пос. Кузнечное
- Границы земельных участков по сведениям Росреестра
- Красные линии, устанавливаемые проектом планировки территории - границы территорий общего пользования; границы элемента планировочной структуры
- Объектов индивидуальной жилой застройки
- Объектов коммунальной (инженерной) инфраструктуры
- Объектов транспортной инфраструктуры - объектов и элементов УДС

Границы зон размещения объектов капитального строительства, планируемыеГраницы территорий общего пользования, планируемые

						Заказчик: Желудков А.Н.			
						Шифр ____-ПП			
						Проект планировки территории с проектом межевания в его составе в границах улицы Новая в посёлке Кузнечное муниципального образования "Зеленоградский городской округ" Калининградской области			
Изм.	Кол.уч	Лист	№док.	Подп.	Дата	Проект планировки территории Основная (утверждаемая) часть	Стадия	Лист	Листов
Директор	Коломенков В.Н.				01.21		ПП	1(2)	7
ГАП	Черненко П.В.				01.21				
Исп.									
Н.контроль						Чертёж планировки территории М 1:1000	ООО "Декорум"		

Копировал

Формат