Схема раскладки
листов чертежа

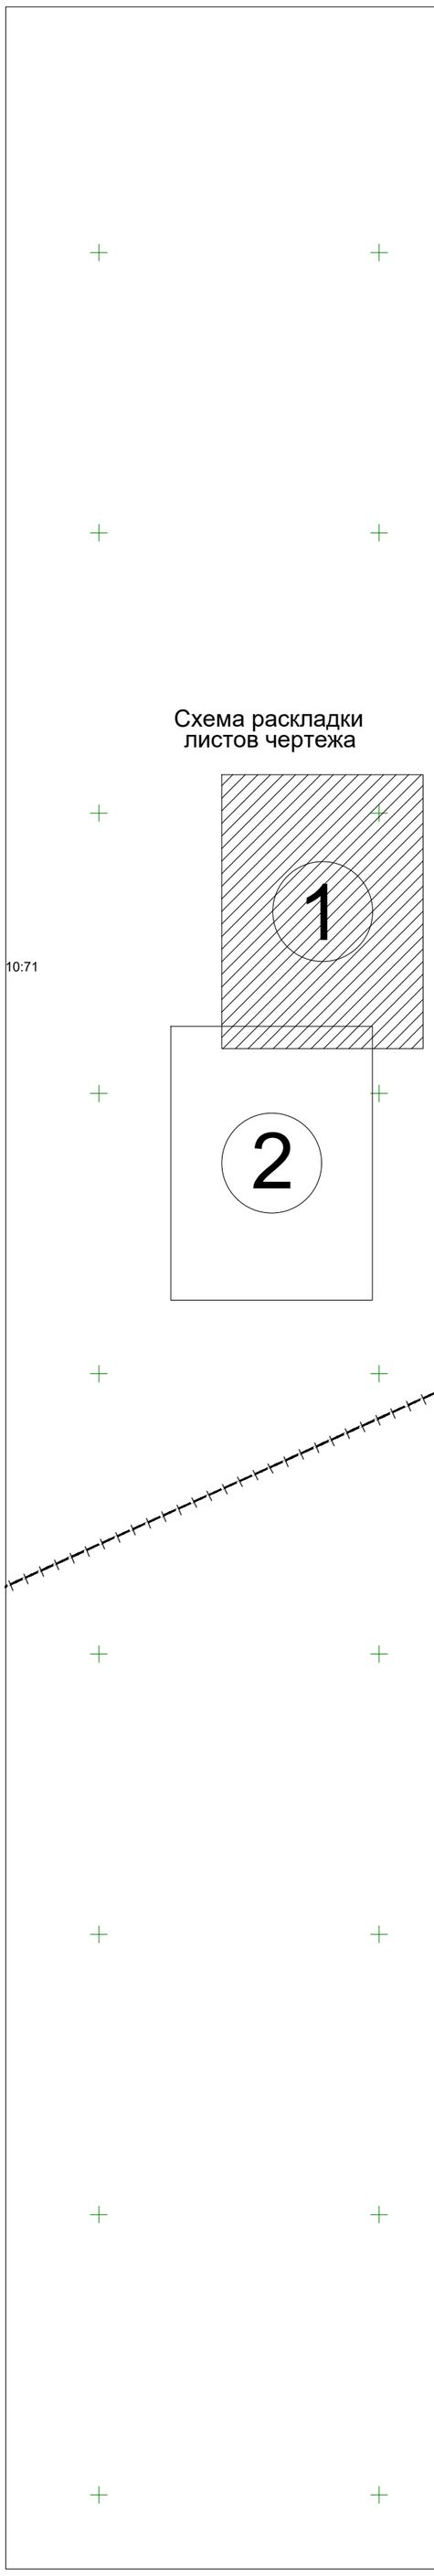

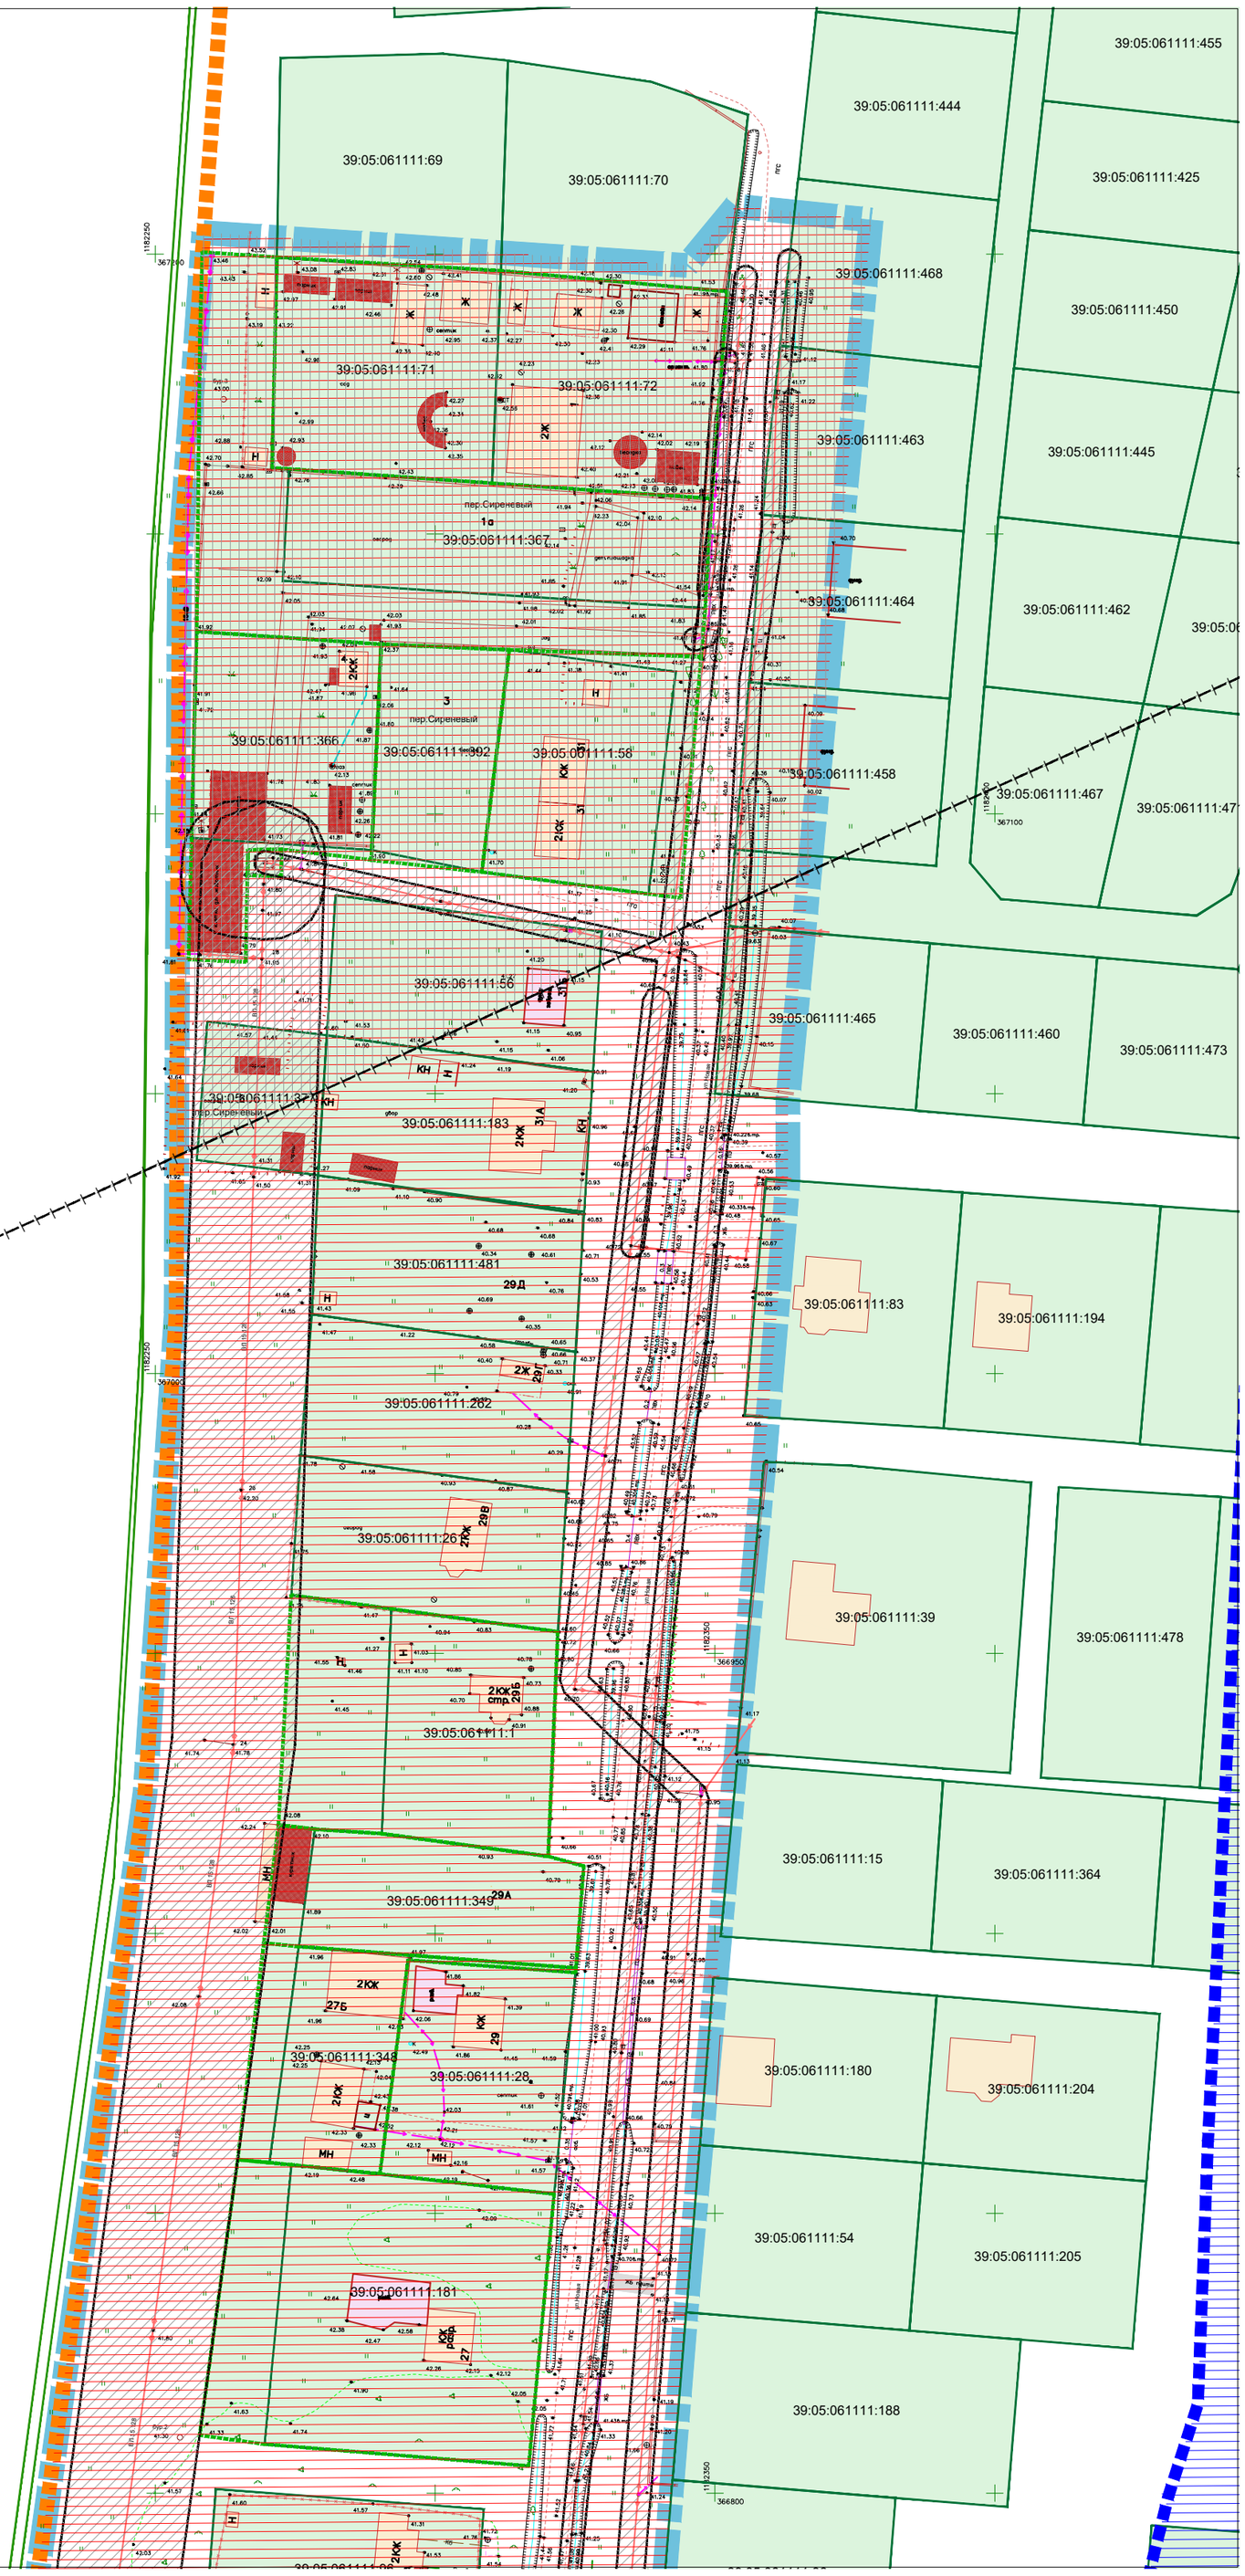

УСЛОВНЫЕ ОБОЗНАЧЕНИЯ

Границы территории, в отношении которой осуществляется подготовка документации по планировке территории

Границы населённого пункта пос. Кузнецкое

Границы земельных участков по сведениям Росреестра

Зоны размещения объектов жилой застройки, ЛПХ (сущ., план.)

Зоны с особыми условиями использования территорий
(в границах проекта планировки территории)

Охранные зоны инженерных сетей и сооружений

Санитарная полоса отчуждения аэропорта "Храброво"

Зоны санитарной охраны источников водоснабжения

Зоны, подверженные риску возникновения чрезвычайных ситуаций техногенного характера

Примечания:
1. На территории в границах проекта планировки отсутствуют особо охраняемые природные территории, лесничества

						Заказчик: Желудков А.Н.	
						Шифр __.__-ПП	
						Проект планировки территории с проектом межевания в его составе в границах улицы Новая в посёлке Кузнецкое муниципального образования "Зеленоградский городской округ" Калининградской области	
Изм.	Кол.уч	Лист	№док.	Подп.	Дата		
						Проект планировки территории Материалы по обоснованию	Стадия: ПП; Лист: 5(1); Листов: 7
Директор		Коломенков В.Н.			07.20		
ГАП		Черненко П.В.			07.20		
Исп.						Схема границ зон с особыми условиями использования территорий со схемой границ зон, подверженных риску возникновения чрезвычайных ситуаций, М 1:1000	ООО "Декорум"
Н.контроль							

Копировал Формат