Схема раскладки
листов чертежа

1

2

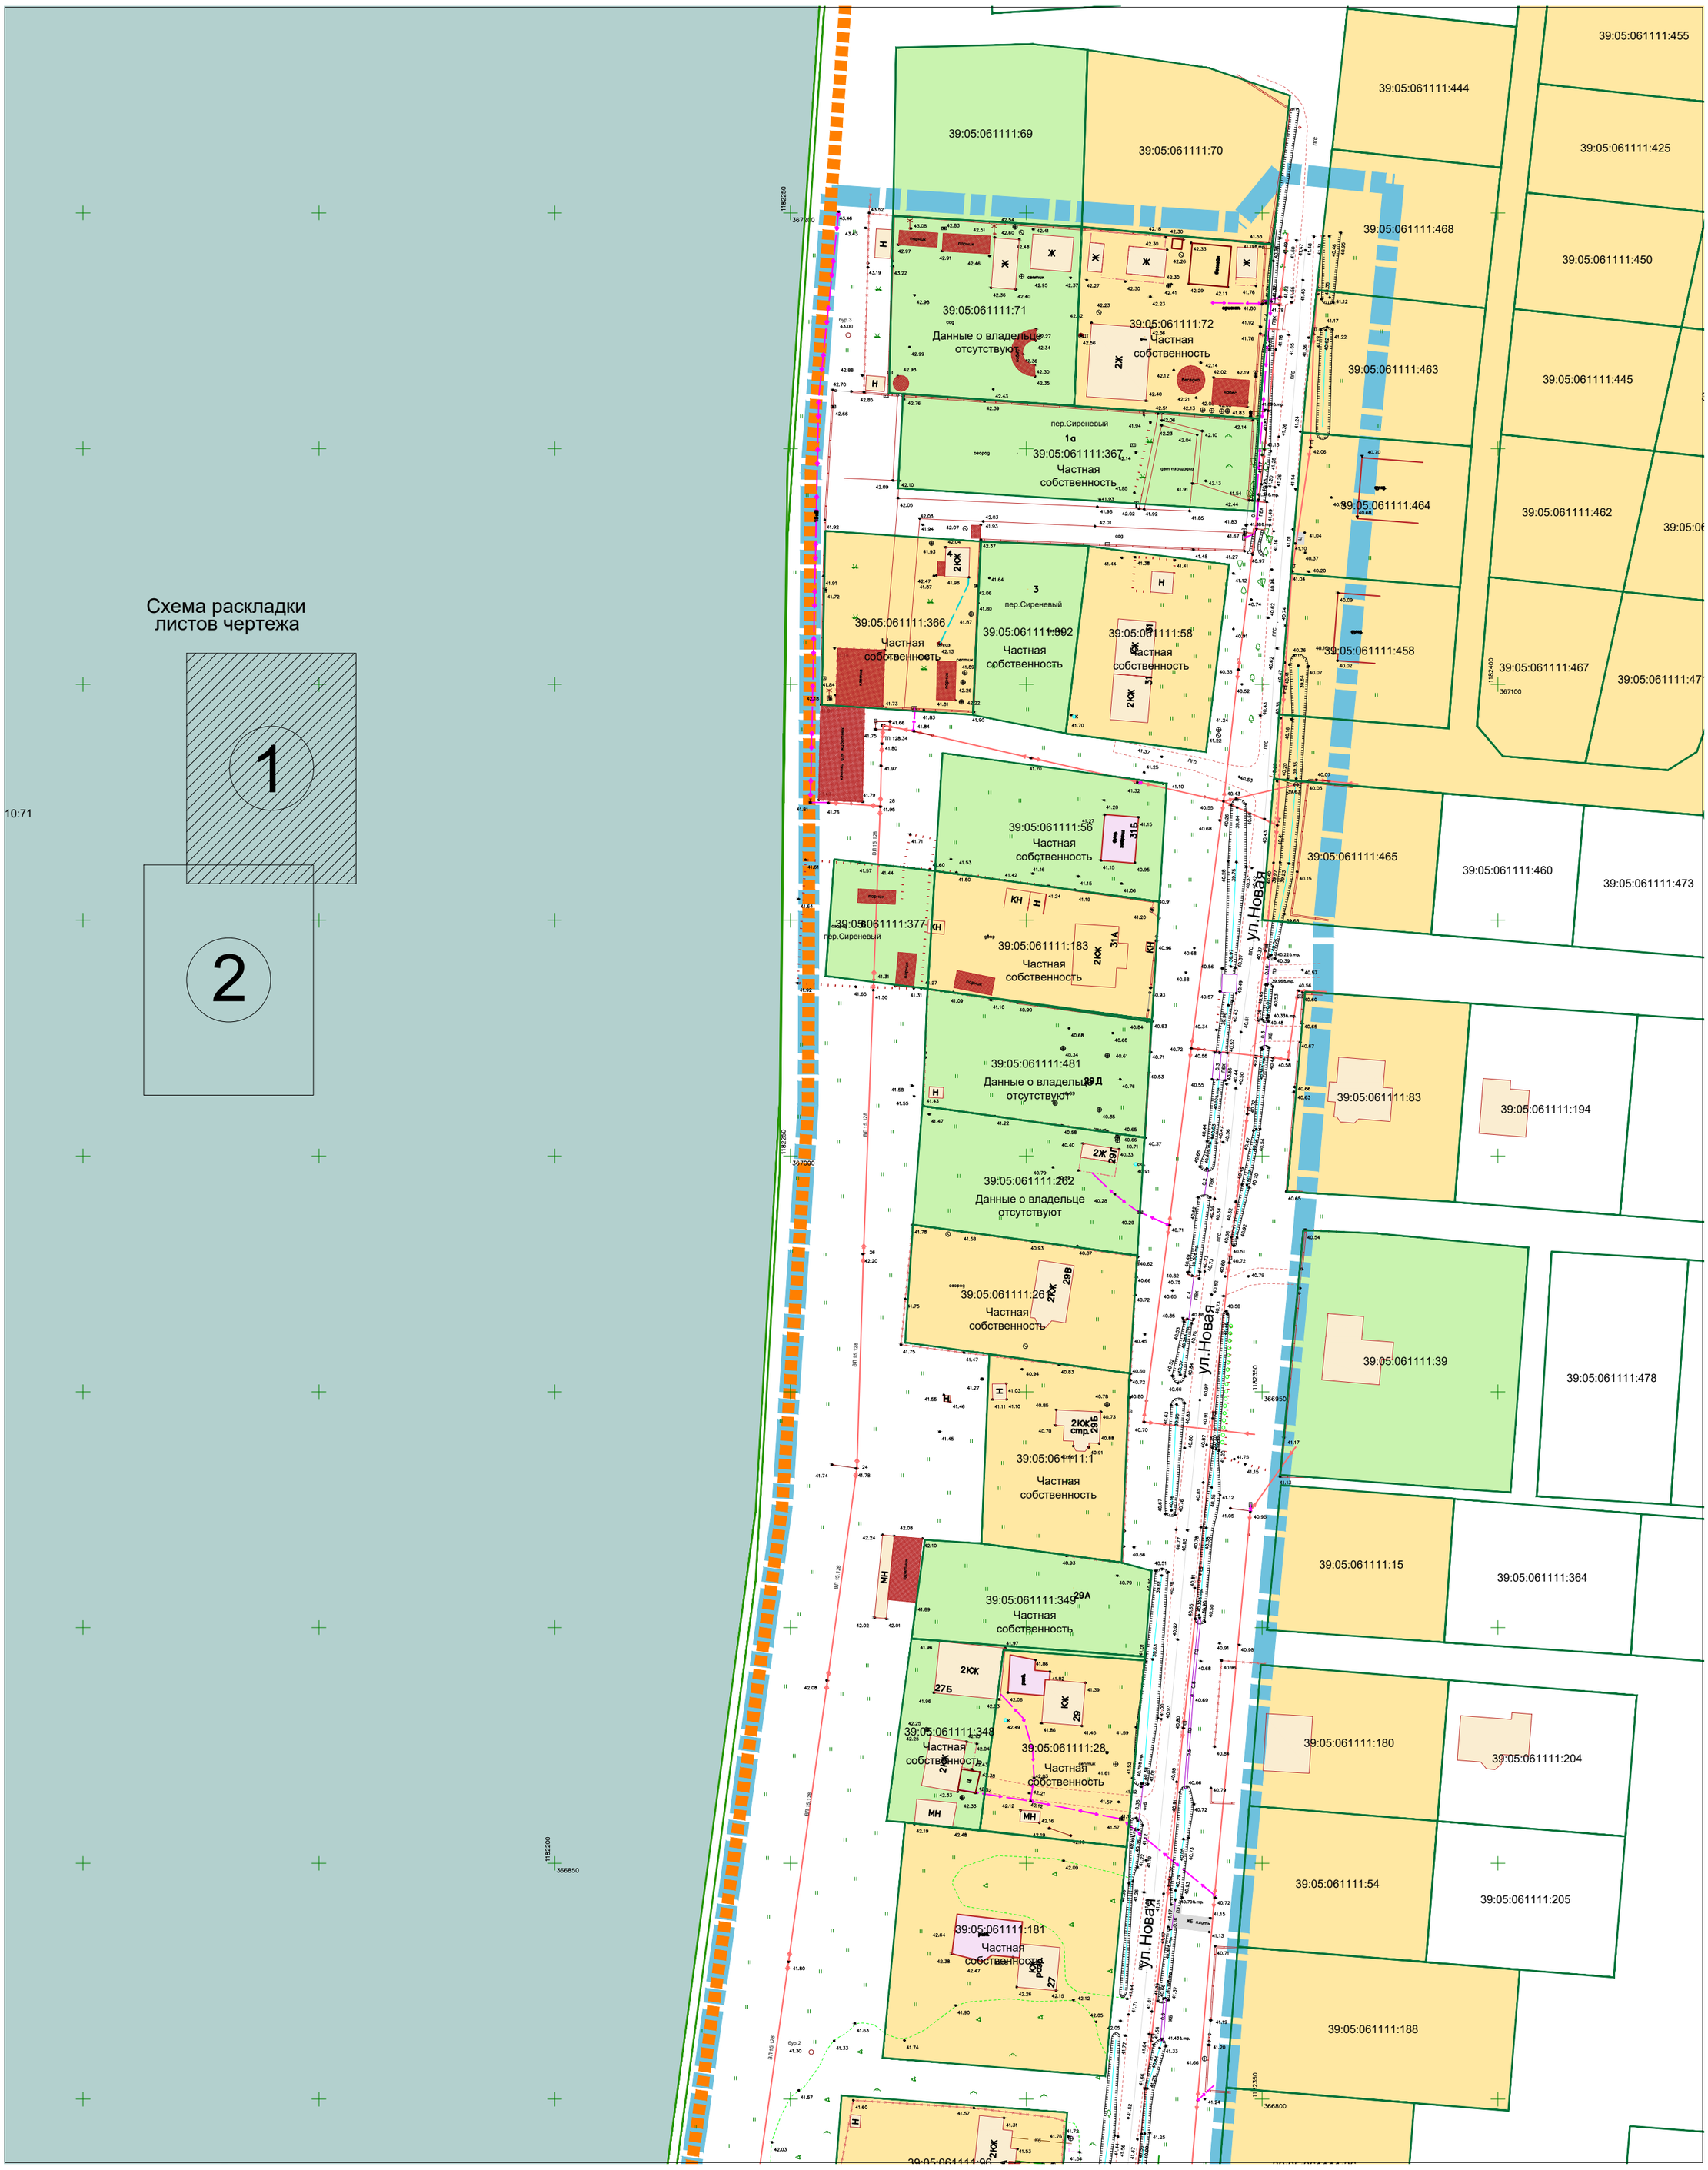

УСЛОВНЫЕ ОБОЗНАЧЕНИЯ

Границы территории, в отношении которой осуществляется подготовка документации по планировке территории

Границы населённого пункта пос. Кузнецкое

Границы земельных участков по сведениям Росреестра

2КЖ 29В — Объекты капитального строительства - здания, строения, существующие сохраняемые

Границы зон размещения объектов капитального строительства, существующие

Объектов индивидуальной жилой застройки

Границы зон размещения иных объектов, прочие территории

Объектов и территорий (участков) личного подсобного хозяйства

Территорий (участков) садов, огородов

Территорий (участков) сельскохозяйственного использования

В границах проекта планировки - территории общего пользования; не используемые территории

Примечания:
1. Проектом планировки не планируется снос, демонтаж существующих объектов капитального строительства - зданий, строений, сооружений
2. Водные объекты общего пользования, проходы к таким водным объектам и их береговым полосам в границах проекта планировки отсутствуют

						Заказчик: Желудков А.Н.
						Шифр __.__-ПП
						Проект планировки территории с проектом межевания в его составе в границах улицы Новая в посёлке Кузнецкое муниципального образования "Зеленоградский городской округ" Калининградской области
Изм.	Кол.уч	Лист	№док.	Подп.	Дата	
Директор		Коломенков В.Н.			11.20	Проект планировки территории Материалы по обоснованию
ГАП		Черненко П.В.			11.20	Стадия: ПП; Лист: 6(1); Листов: 7
Исп.						Схема, отображающая местоположение существующих объектов капитального строительства, а также проходы к водным объектам общего пользования и их береговым полосам М 1:1000
Н.контроль						ООО "Декорум"

Копировал

Формат