
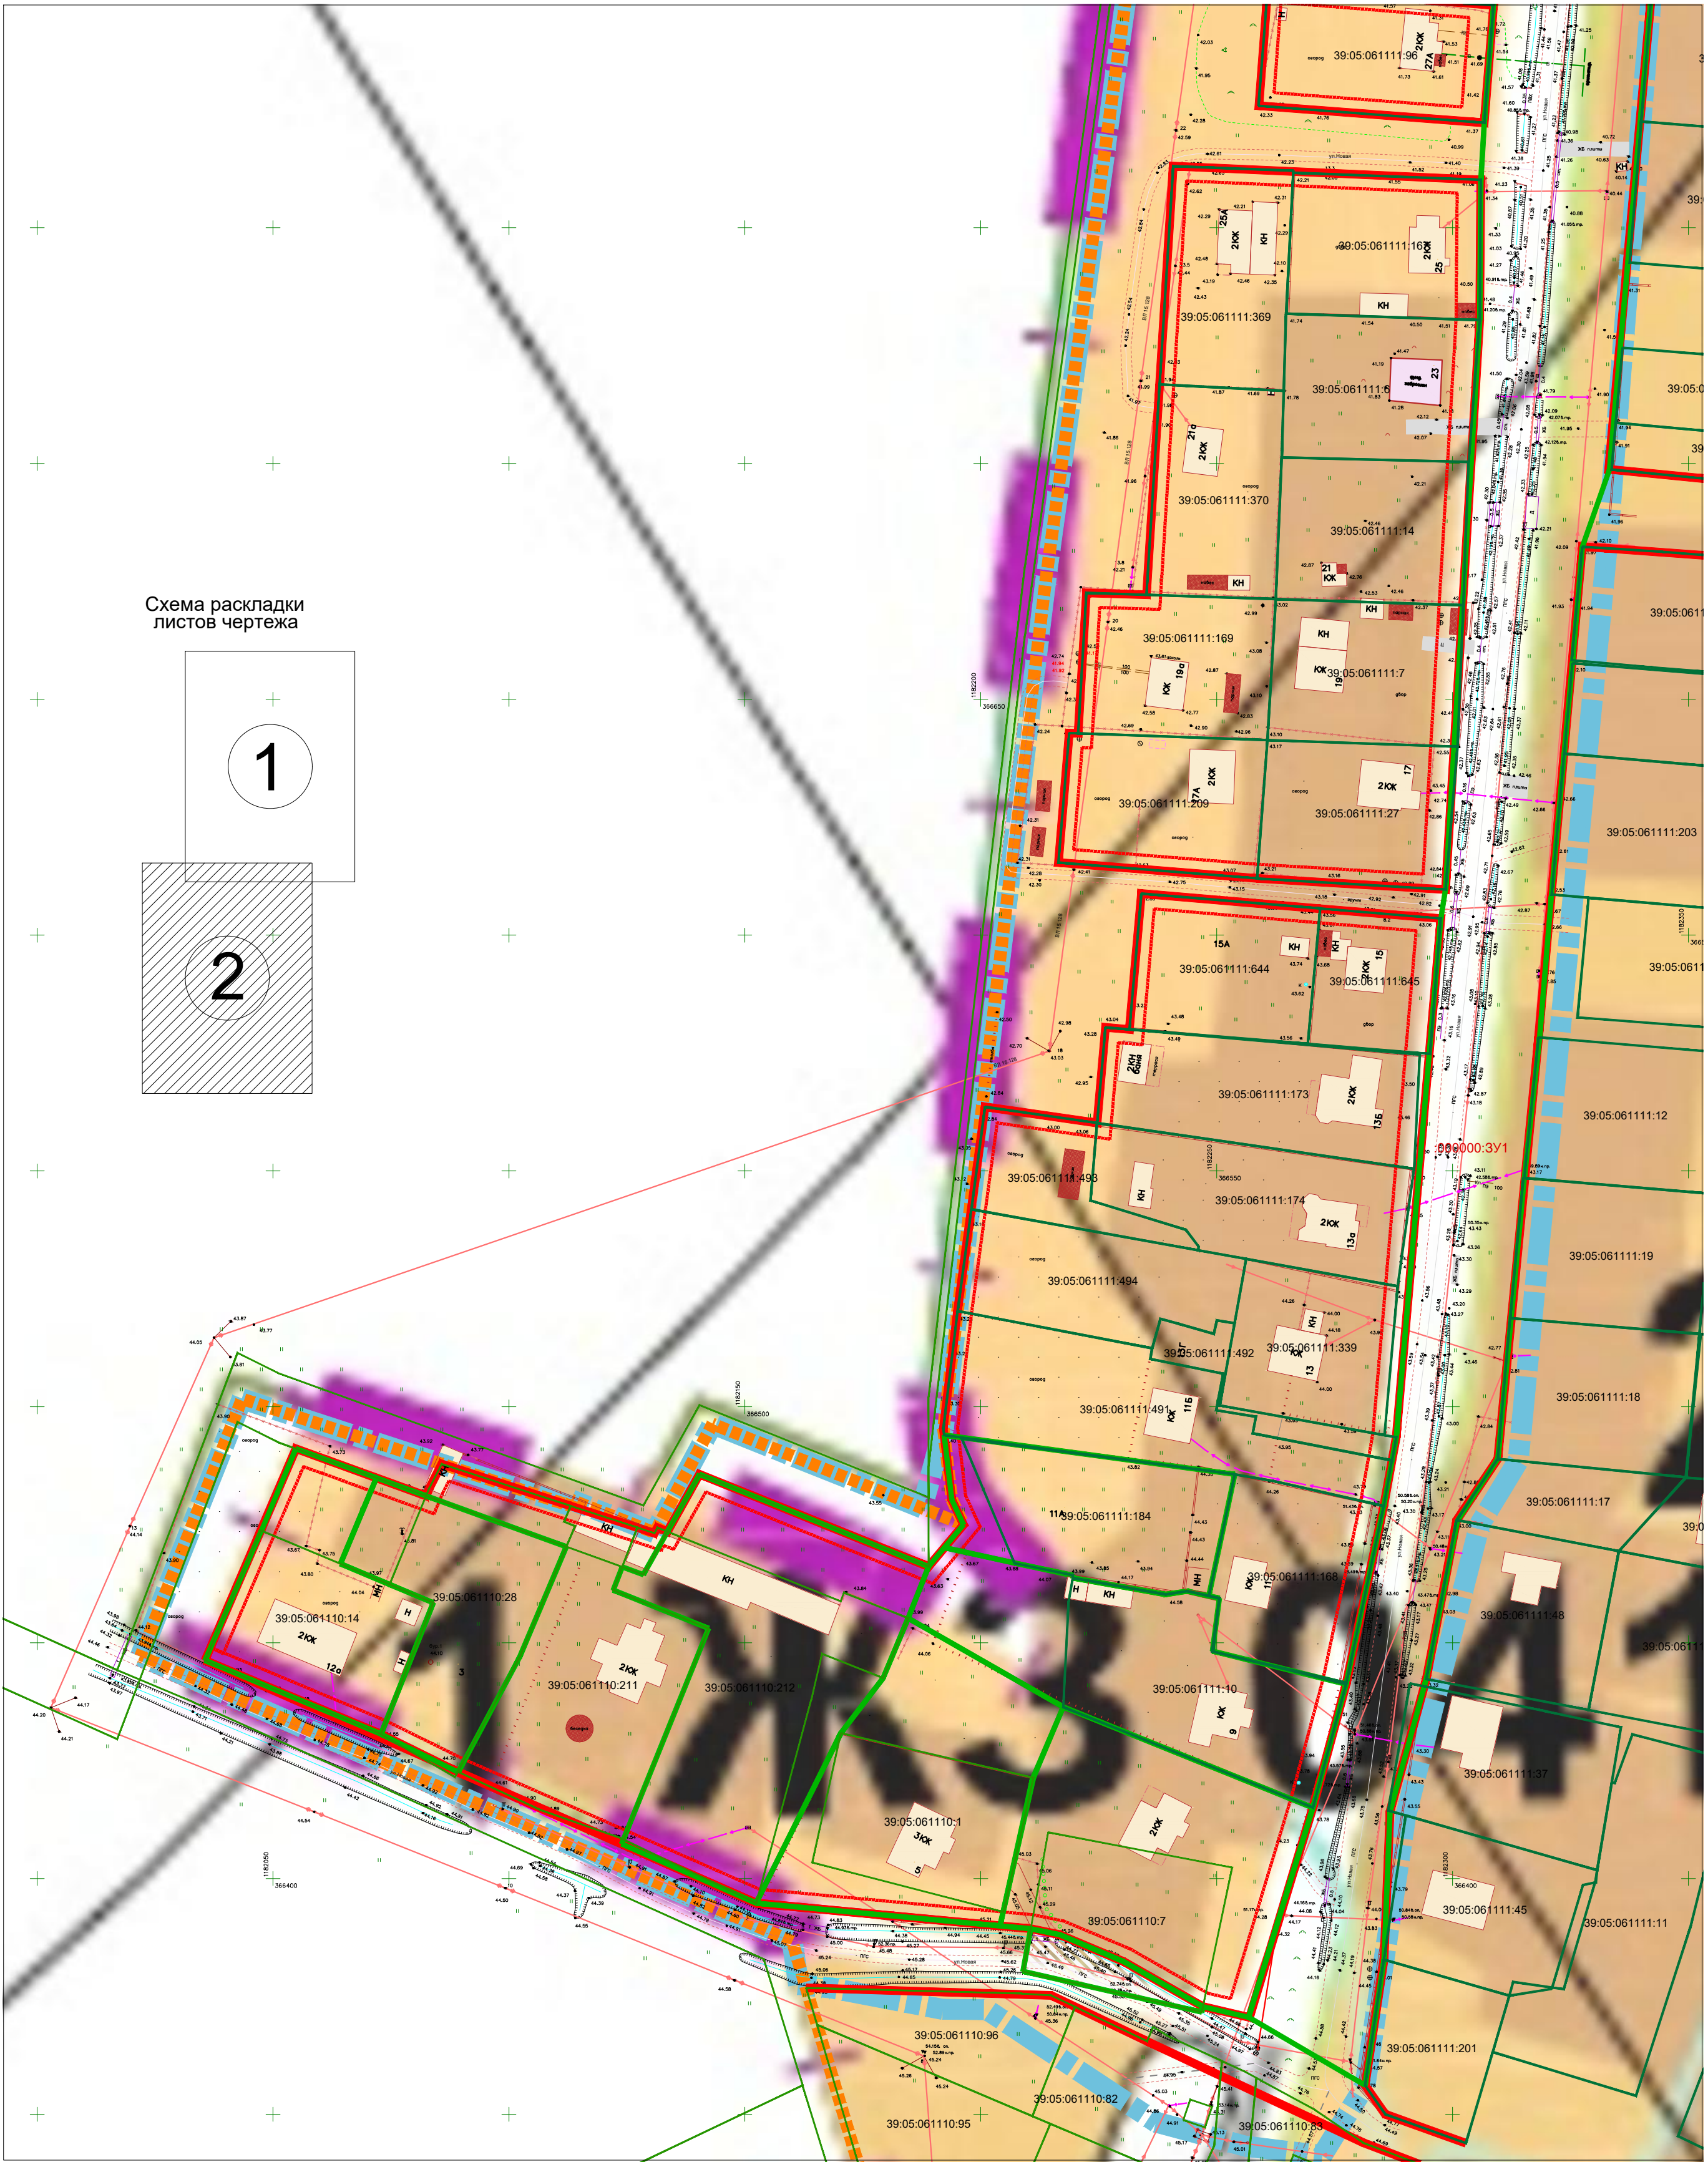


Схема раскладки листов чертежа

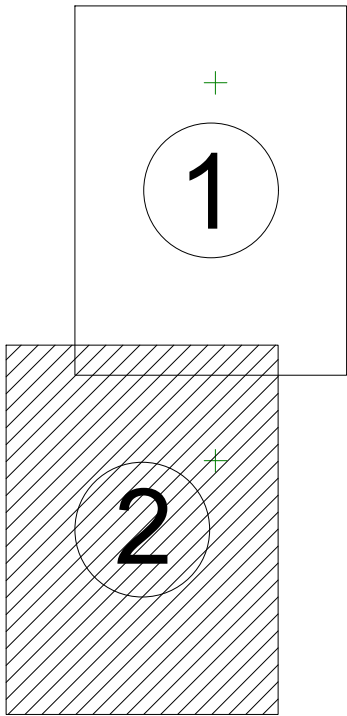

УСЛОВНЫЕ ОБОЗНАЧЕНИЯ

Границы образуемых и изменяемых земельных участков

- Границы территории, в отношении которой осуществляется подготовка документации по планировке территории
- Границы населённого пункта пос. Кузнечное
- Границы существующих земельных участков по сведениям Росреестра
- Кадастровые номера существующих земельных участков
- Красные линии, утверждаемые в составе документации по планировке территории - границы элементов планировочной структуры (кварталов, УДС)
- Линии отступа от красных линий в целях определения мест допустимого размещения объектов капитального строительства

- Границы образуемого / изменяемого земельного участка, в т.ч. образуемого путём перераспределения

						Заказчик: Желудков А.Н.			
						Шифр ____-ПП			
						Проект планировки территории с проектом межевания в его составе в границах улицы Новая в посёлке Кузнечное муниципального образования "Зеленоградский городской округ" Калининградской области			
Изм.	Кол.уч	Лист	№док.	Подп.	Дата	Проект межевания территории Основная (утверждаемая) часть	Стадия	Лист	Листов
Директор		Коломеннов В.Н.			07.20		ПМ	Прил.1(2)	2
ГАП		Черненко П.В.			07.20				
Исп.									
Н.контроль									