
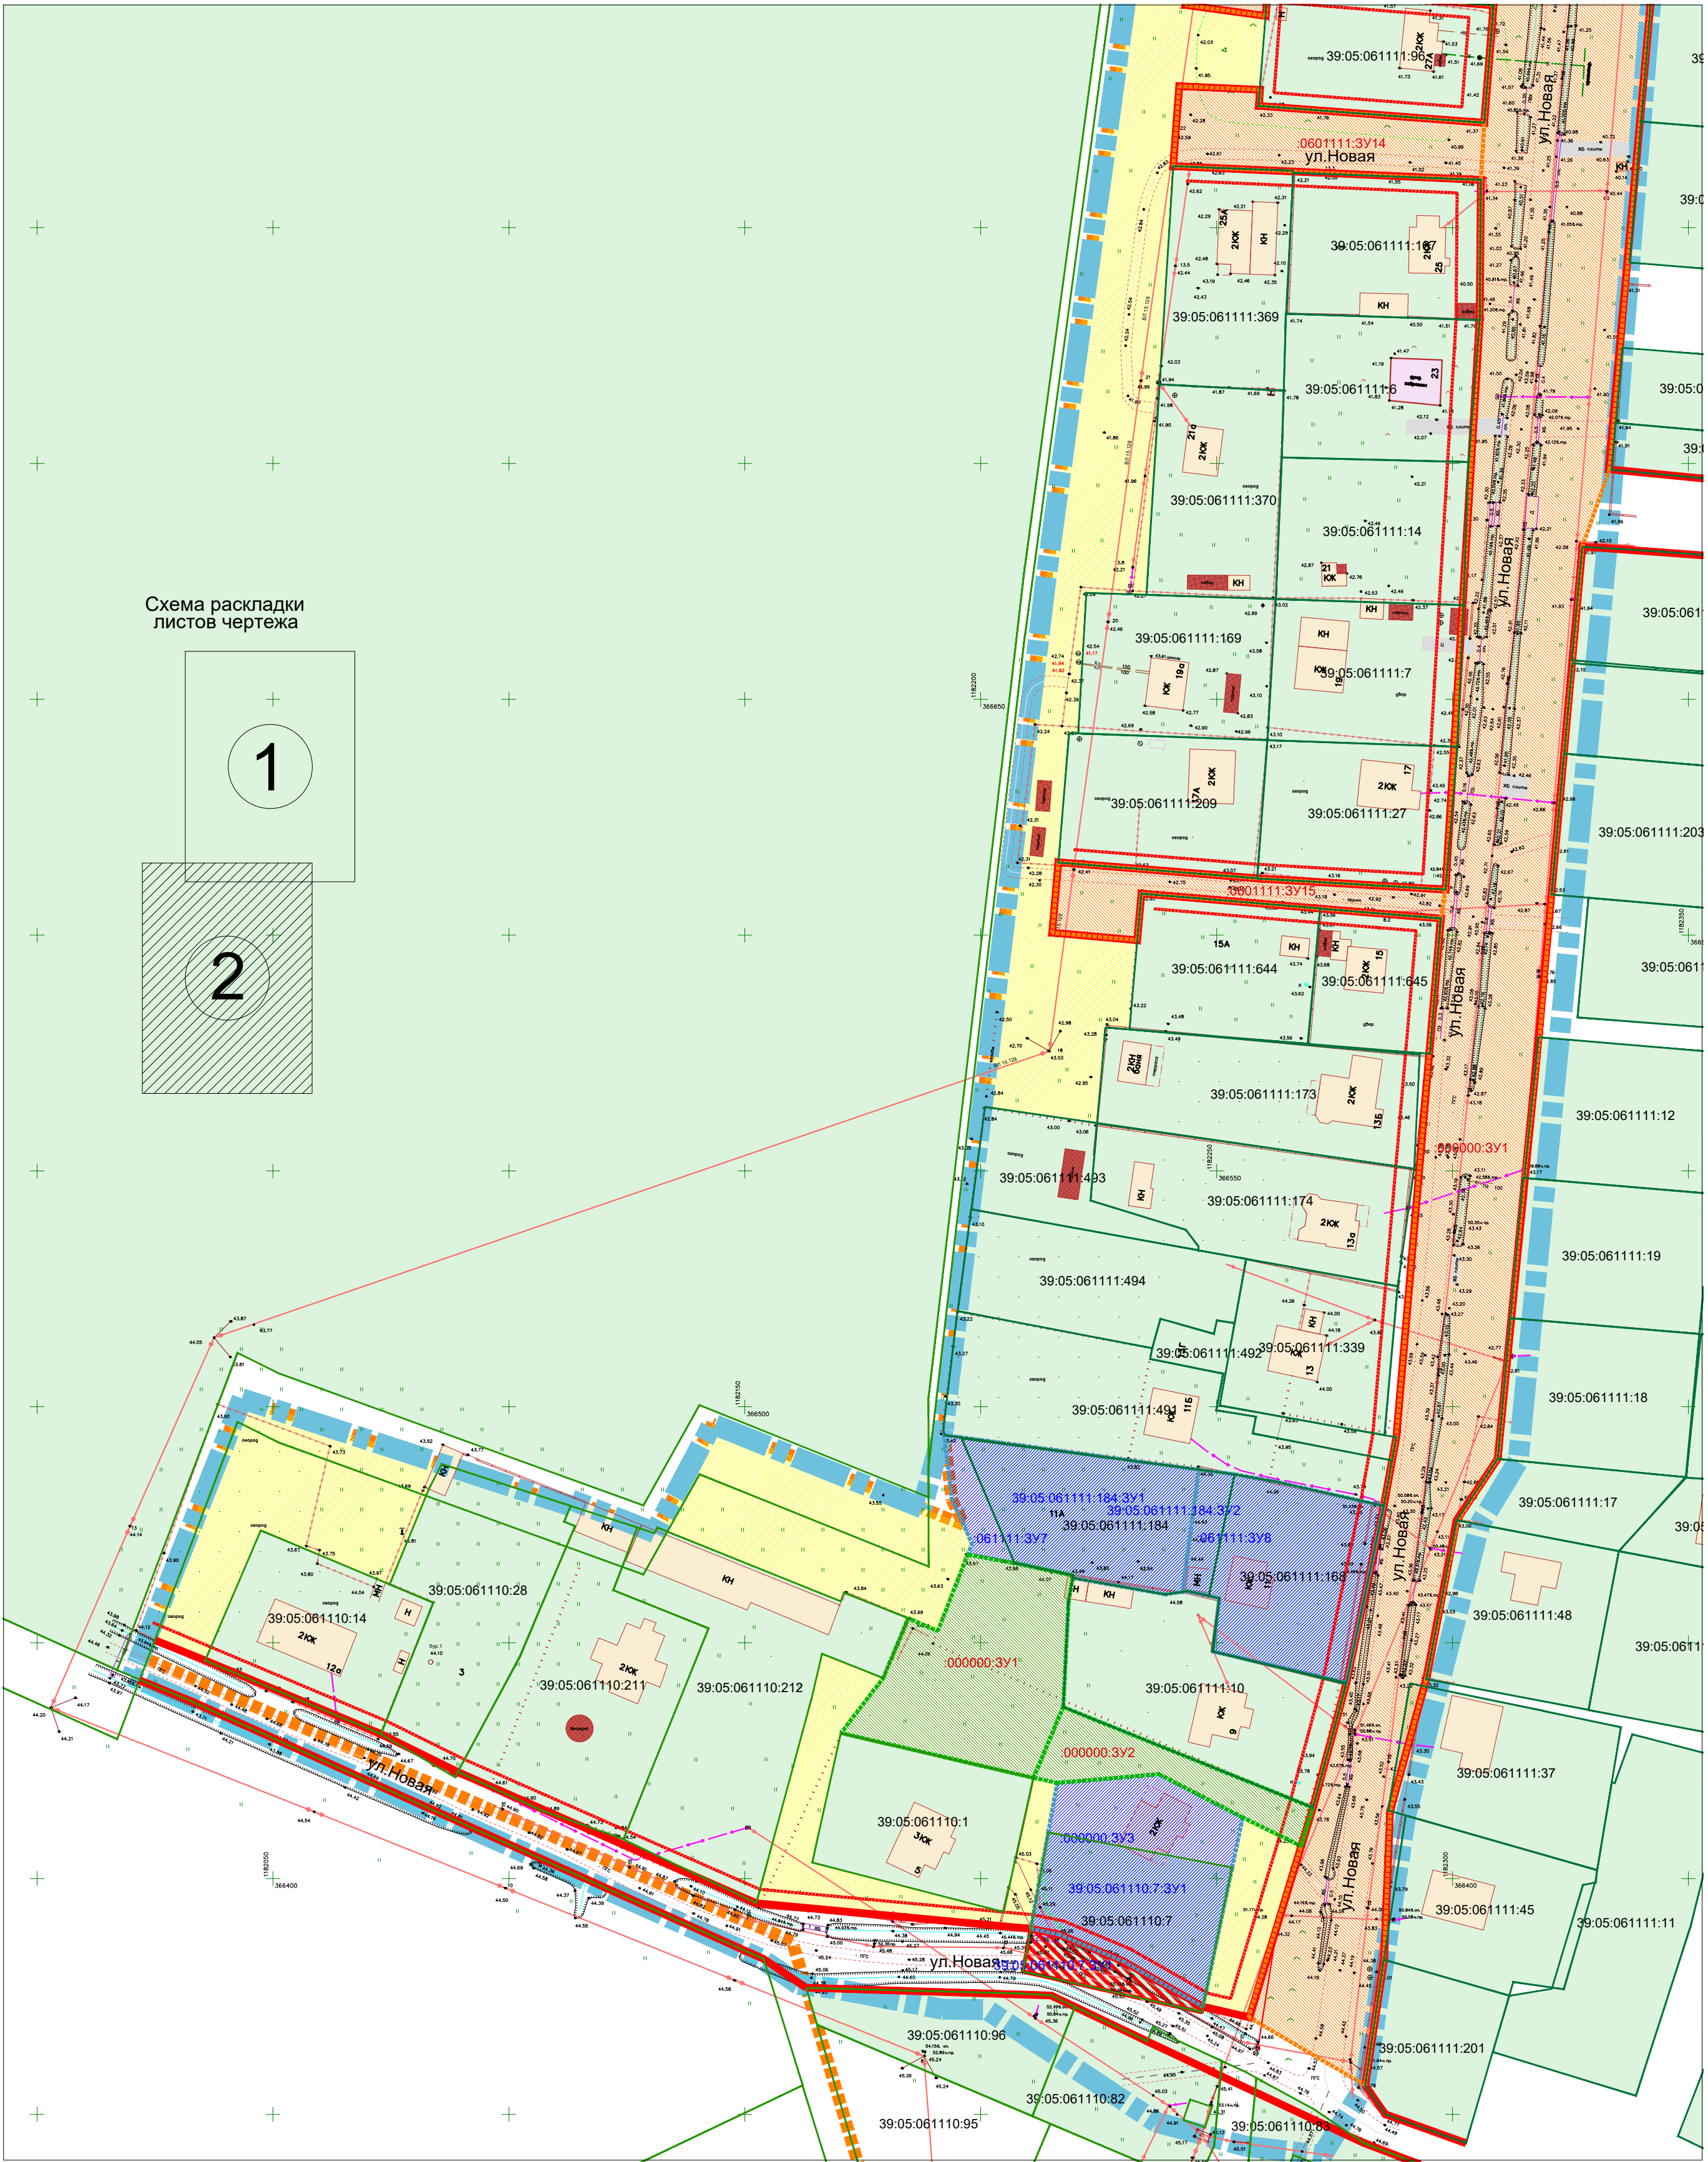


Схема раскладки листов чертежа

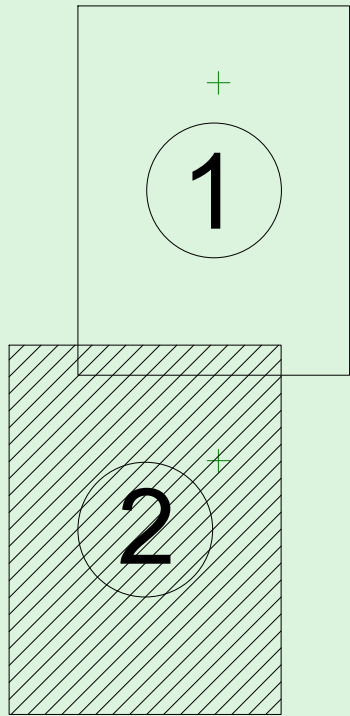

УСЛОВНЫЕ ОБОЗНАЧЕНИЯ

	Границы территории, в отношении которой осуществляется подготовка документации по планировке территории		Границы изменяемого земельного участка, за исключением земельных участков общего пользования, в т.ч. образуемого путём перераспределения
	Границы населённого пункта пос. Кузнечное		Условный номер изменяемого земельного участка, образуемого путём перераспределения
	Границы существующих земельных участков по сведениям Росреестра		Границы земельного, образуемого из земель государственной собственности на которые не разграничена, за исключением зем. участков общего пользования
	Кадастровые номера существующих земельных участков		Границы образуемого земельного участка общего пользования
	Красные линии, утверждаемые в составе документации по планировке территории - границы элементов планировочной структуры (кварталов, УДС)		Условный номер образуемого земельного участка
	Линии отступа от красных линий в целях определения мест допустимого размещения объектов капитального строительства		Земельный участок, его часть, подлежащий изъятию для муниципальных нужд

ования,

участка,

по путём

Земли, государственная собственность на которые не разграничена, подлежащие выделению по заявлениям граждан при условии соблюдения действующих норм и требований градостроительных регламентов *

*Примечание: образование отдельных земельных участков на указанных территориях при отсутствии доступа с территории общего пользования, при ограничении ЗОУИП (охранной зоны) ЛЭП либо по несоответствию границ земельных участков границам территориальных зон невозможно

						Заказчик:	Желудков А.Н.				Шифр ____-ПП	
							Проект планировки территории с проектом межевания в его составе в границах улицы Новая в посёлке Кузнечское муниципального образования "Зеленоградский городской округ" Калининградской области					
Изм.	Кол.уч	Лист	№док.	Подп.	Дата							
Директор	Коломенков В.Н.				01.21	Проект межевания территории Основная (утверждаемая) часть		Стадия	Лист	Листов		
ГАП	Черненко П.В.				01.21			ПМ	1(2)	2		
Исп.												
Н.контроль						Чертёж межевания территории М 1:1000	ООО "Декорум"					

Земли, государственная собственность на которые не разграничена, подлежащие выделению по заявлениям граждан при условии соблюдения действующих норм и требований градостроительных регламентов *

* Применение: образование отдельных земельных участков из земельных территорий при отсутствии доступа к территории общего пользования, при ограничении ЗОУИТ (охраняемой зоны) ЛЭП либо по несоответствию границ земельных участков границам территориальных зон невозможно