
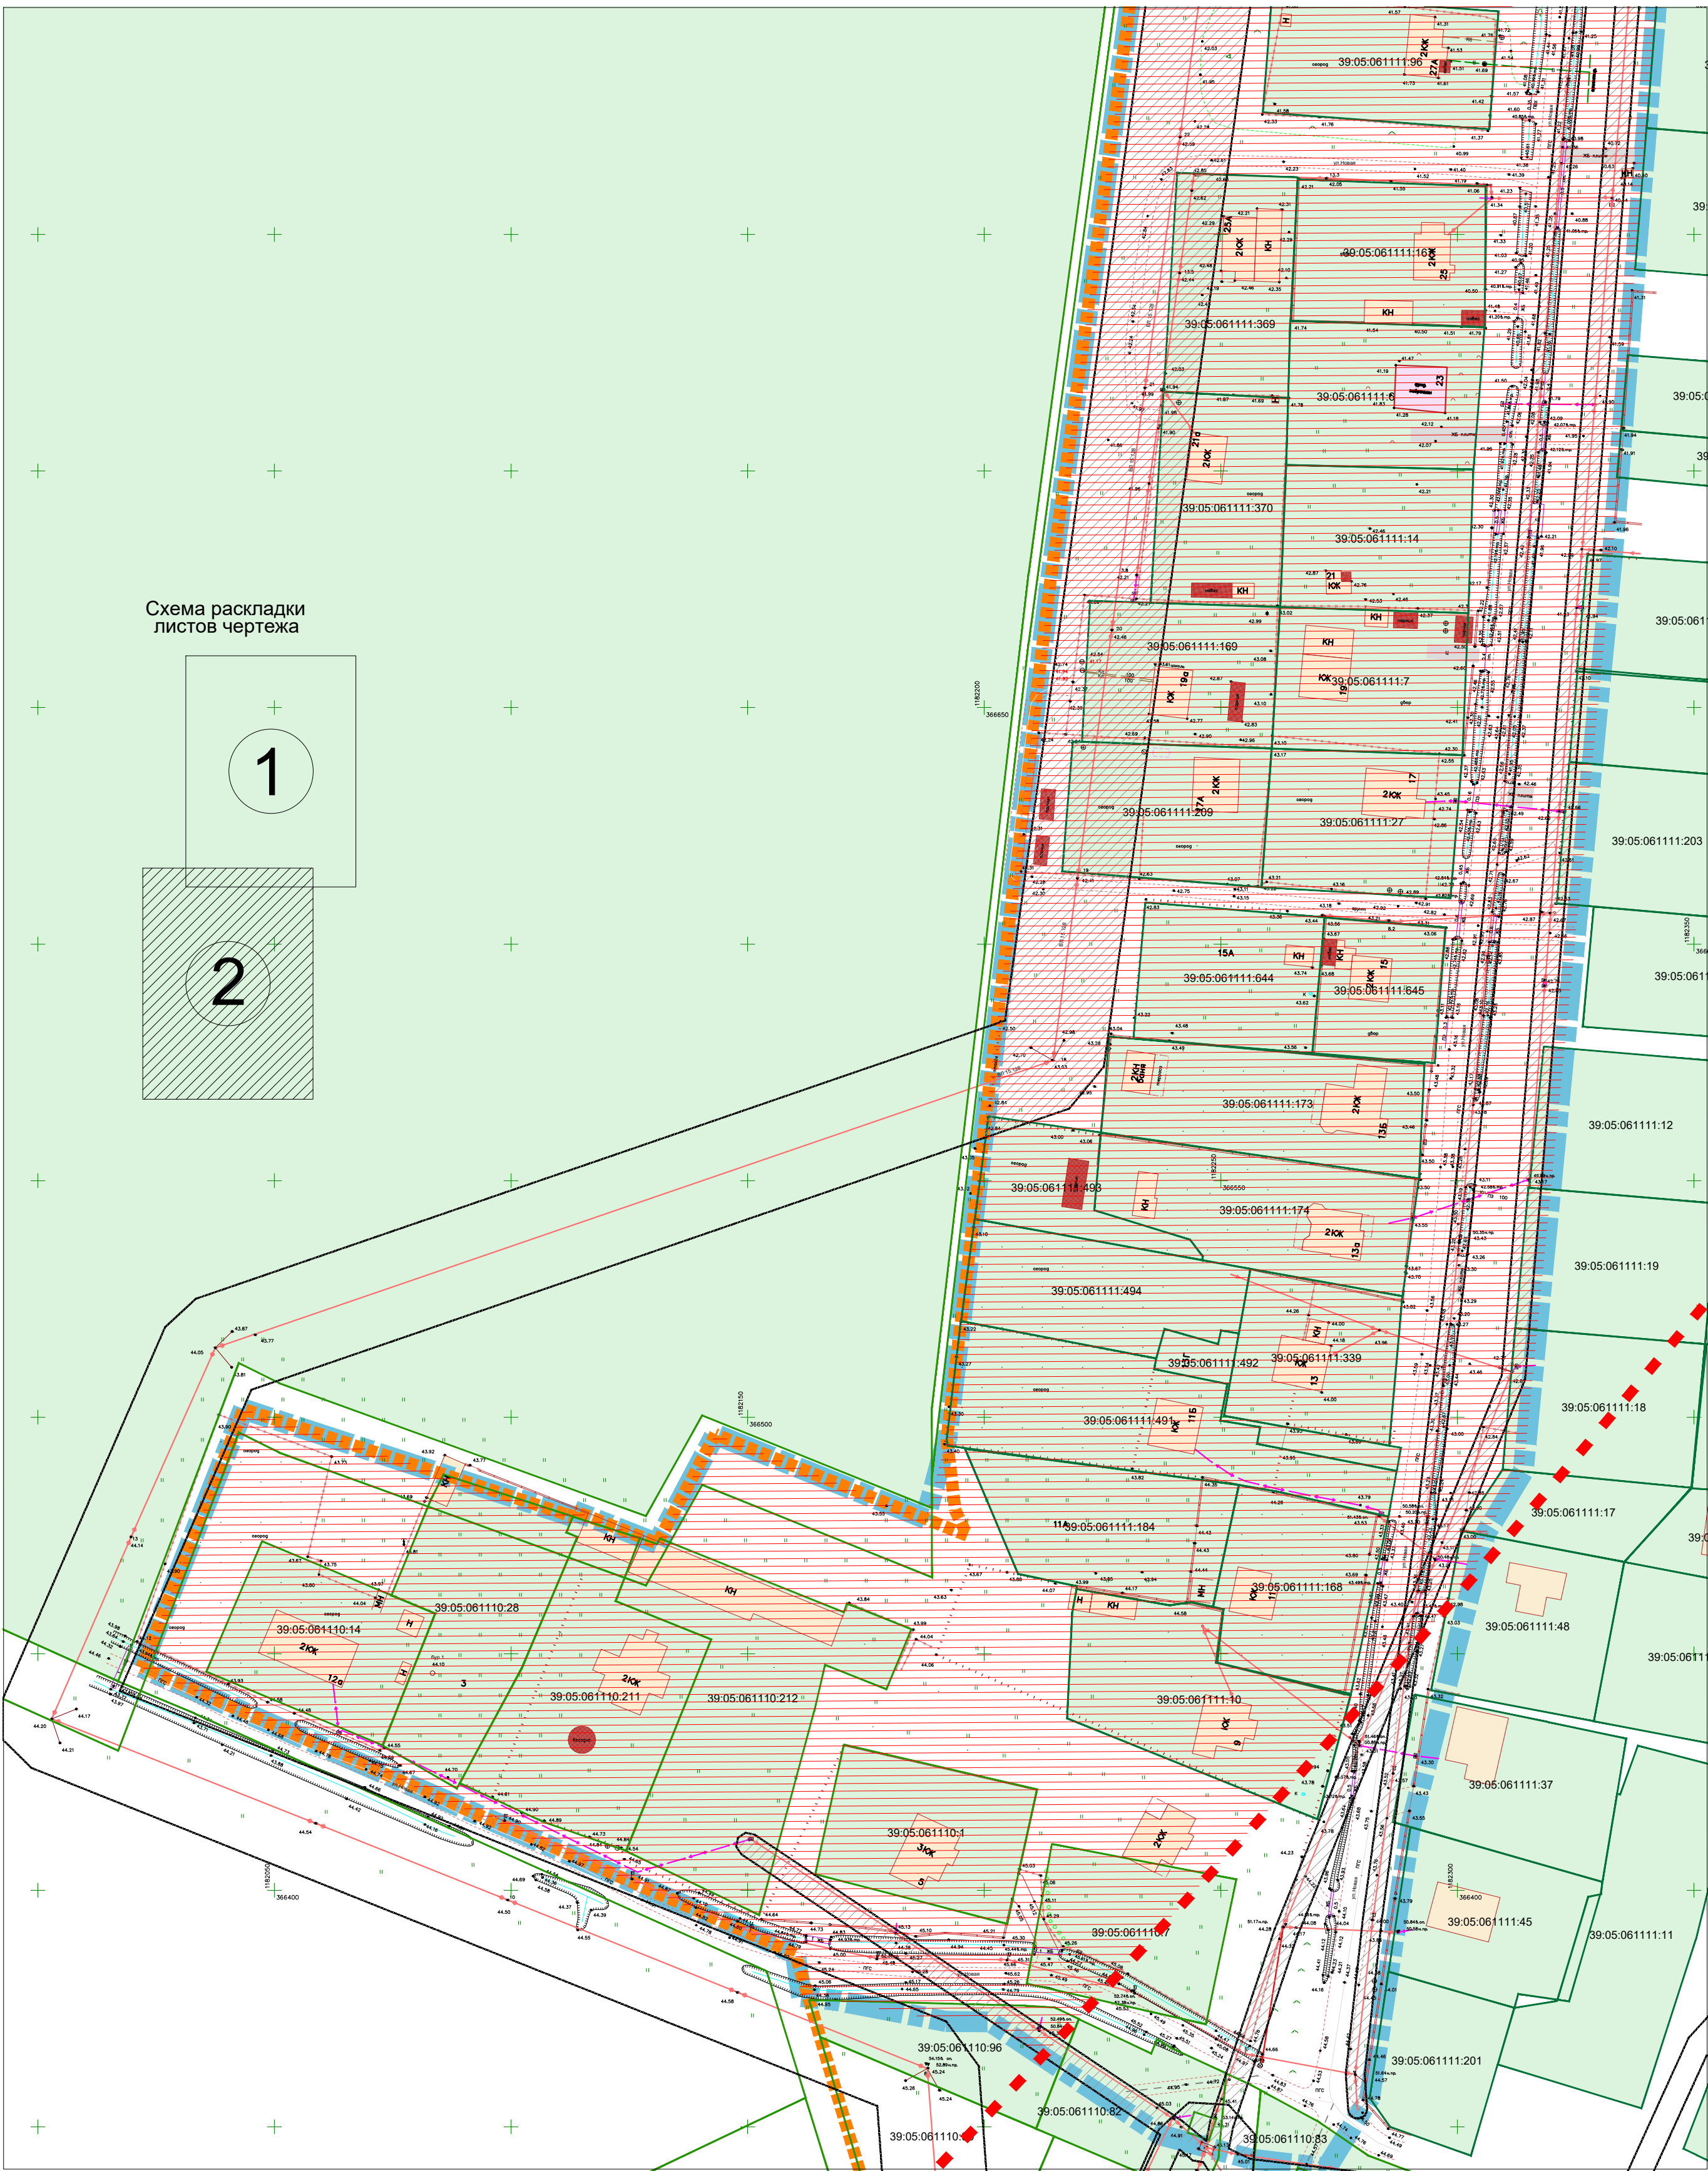


Схема раскладки листов чертежа

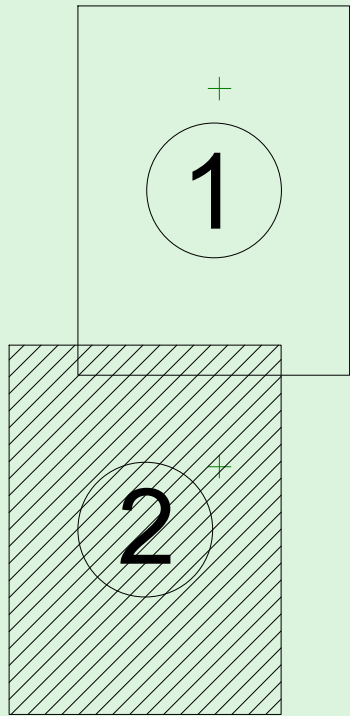

УСЛОВНЫЕ ОБОЗНАЧЕНИЯ

- Границы территории, в отношении которой осуществляется подготовка документации по планировке территории
- Границы населенного пункта пос. Кузнецкое
- Границы существующих земельных участков по сведениям Росреестра
- Кадастровые номера существующих земельных участков
- Объекты капитального строительства - здания, строения, существующие сохраняемые

- Зоны с особыми условиями использования территорий (в границах проекта планировки территории)
- Охранные зоны инженерных сетей и сооружений
- Санитарная полоса отчуждения аэропорта "Храброво"
- Зоны санитарной охраны источников водоснабжения
- Зоны, подверженные риску возникновения чрезвычайных ситуаций техногенного характера

Примечания:
1. На территории в границах проекта межевания отсутствуют особо охраняемые природные территории, лесничества (участковые лесничества, лесные кварталы)
2. На территории в границах проекта межевания отсутствуют объекты культурного наследия, их территории и зоны охраны

						Заказчик: Желудков А.Н.					
						Шифр ____-ПП					
						Проект планировки территории с проектом межевания в его составе в границах улицы Новая в посёлке Кузнецкое муниципального образования "Зеленоградский городской округ" Калининградской области					
Изм.	Кол.уч	Лист	№док.	Подп.	Дата	Проект межевания территории Материалы по обоснованию			Стадия	Лист	Листов
					ПМ				2(2)	2	
Директор		Коломенков В.Н.			07.20	Чертёж материалов по обоснованию проекта межевания территории М 1:1000			ООО "Декорум"		
ГАП		Черненко П.В.			07.20						
Исп.											
Н.контроль											