



Элемент из листовой
нержавеющей матовой стали
толщиной 2,5 мм

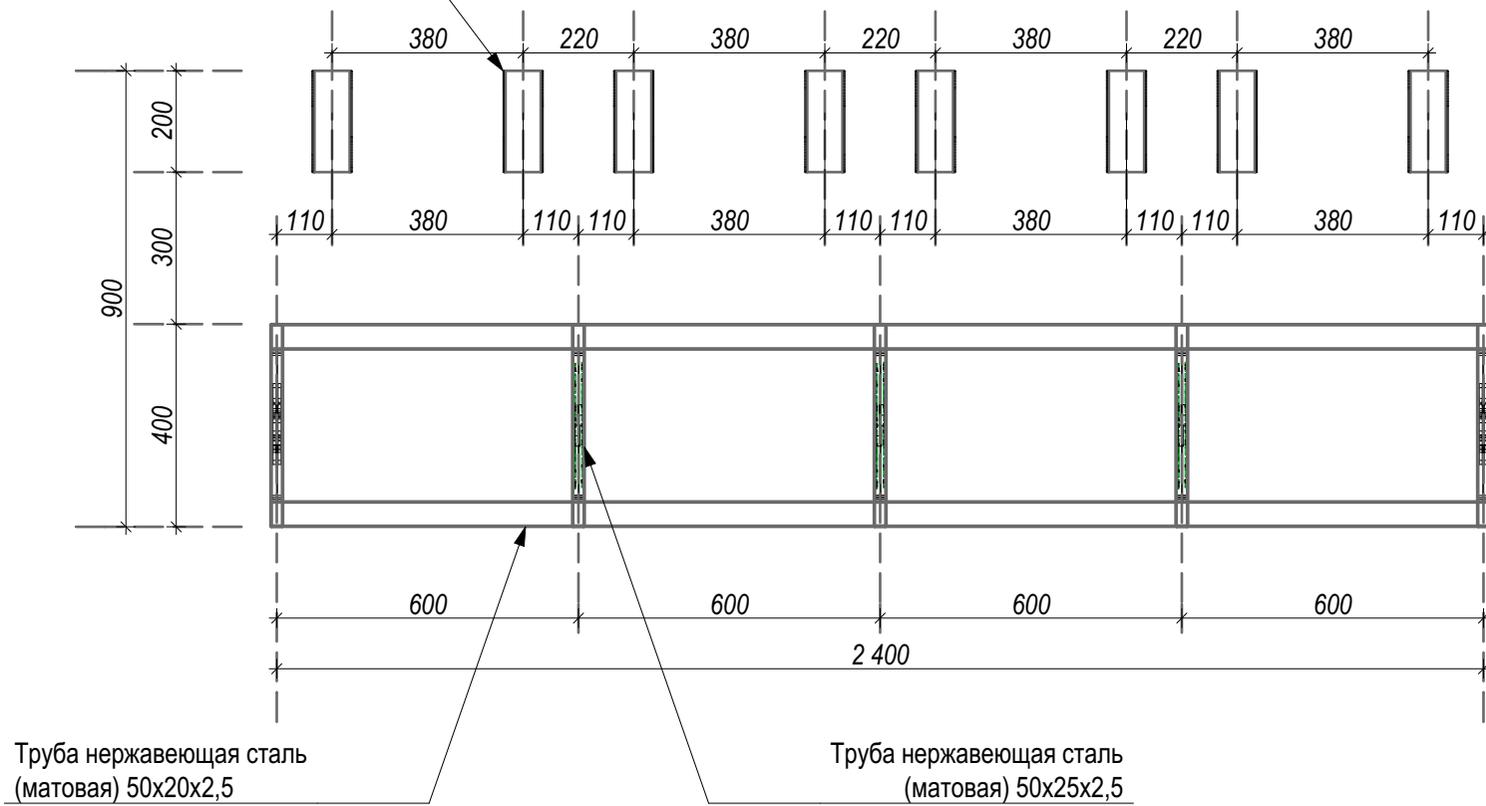


M1:15

Деревянная панель
(лиственница) 290x140x10
с вырезанными пиктограммами

Труба нержавеющей сталь
(матовая) 50x25x2,5

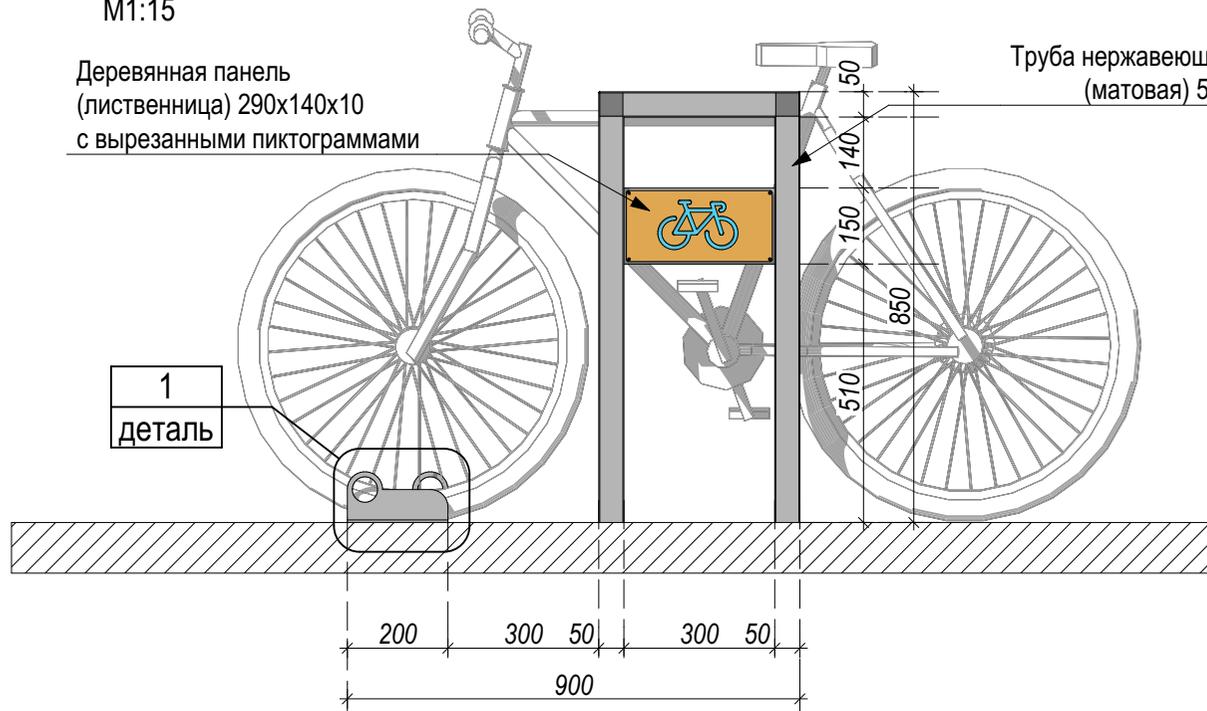

Деталь 1 M1:5

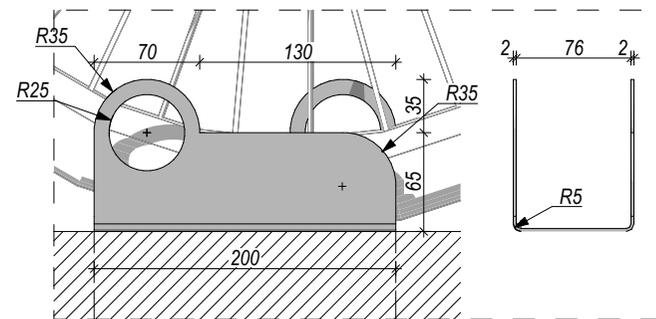

M1:15

