приложение к постановлению администрации МО "Зеленоградский городской округ" от 11.02.2020 г. № 471

Администрация муниципального образования «Зеленоградский городской округ» Калининградской области Российская Федерация ОБЩИЙ ОТДЕЛ

Графическое описание местоположения проектных границ публичного сервитута в целях размещения объекта " Строительство ТП 15/04 кВ, ЛЭП 15 кВ от ВЛ 15-128(инв. 5115483), ЛЭП 0.4 кВ в п. Откосово Зеленоградский ГО"

Строительство КЛ 15 кВ от проектируемой опоры № 22 на отпайке ВЛ 15-128 в районе кадастрового участка 39:05:061107:32 до земельного участка с кадастровым номером 39:05:061107:155.

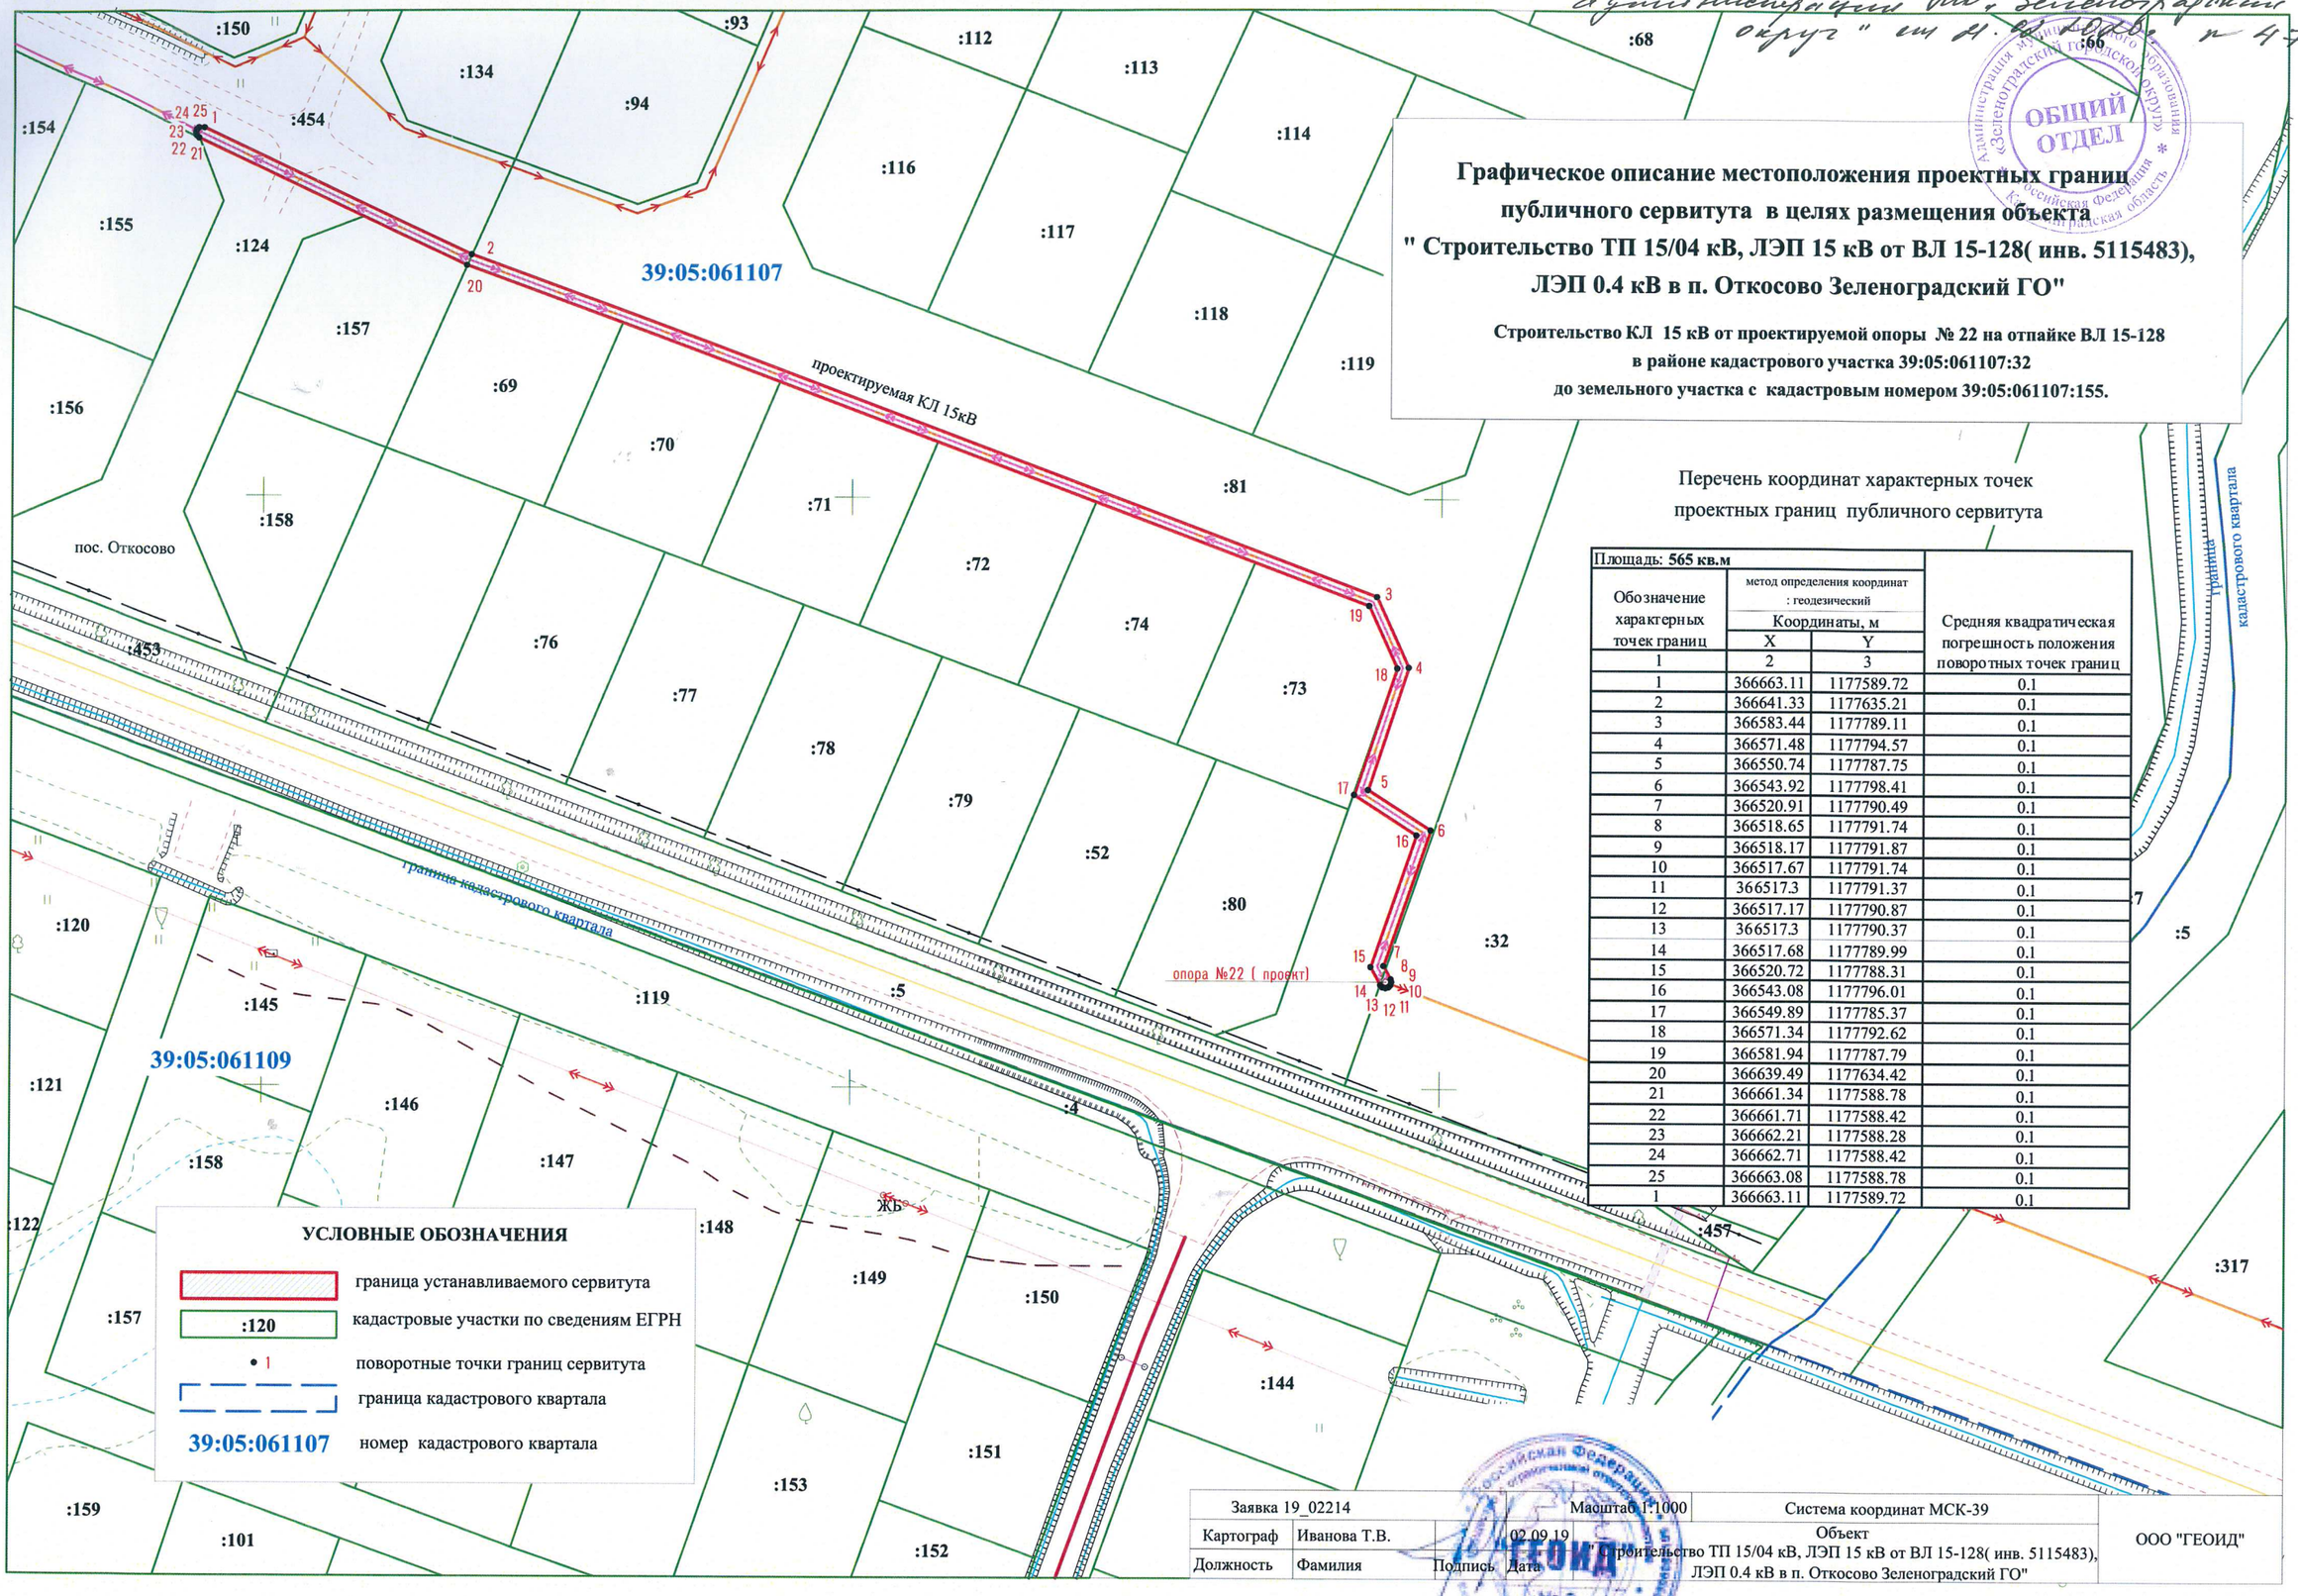

УСЛОВНЫЕ ОБОЗНАЧЕНИЯ

- граница устанавливаемого сервитута
- :120 — кадастровые участки по сведениям ЕГРН
- • 1 — поворотные точки границ сервитута
- граница кадастрового квартала
- 39:05:061107 — номер кадастрового квартала

Перечень координат характерных точек проектных границ публичного сервитута

Площадь: 565 кв.м			
Обозначение характерных точек границ	метод определения координат : геодезический		Средняя квадратическая погрешность положения поворотных точек границ
	Координаты, м		
	X	Y	
1	2	3	
1	366663.11	1177589.72	0.1
2	366641.33	1177635.21	0.1
3	366583.44	1177789.11	0.1
4	366571.48	1177794.57	0.1
5	366550.74	1177787.75	0.1
6	366543.92	1177798.41	0.1
7	366520.91	1177790.49	0.1
8	366518.65	1177791.74	0.1
9	366518.17	1177791.87	0.1
10	366517.67	1177791.74	0.1
11	366517.3	1177791.37	0.1
12	366517.17	1177790.87	0.1
13	366517.3	1177790.37	0.1
14	366517.68	1177789.99	0.1
15	366520.72	1177788.31	0.1
16	366543.08	1177796.01	0.1
17	366549.89	1177785.37	0.1
18	366571.34	1177792.62	0.1
19	366581.94	1177787.79	0.1
20	366639.49	1177634.42	0.1
21	366661.34	1177588.78	0.1
22	366661.71	1177588.42	0.1
23	366662.21	1177588.28	0.1
24	366662.71	1177588.42	0.1
25	366663.08	1177588.78	0.1
1	366663.11	1177589.72	0.1

Заявка 19_02214				Масштаб 1:1000	Система координат МСК-39	
Картограф	Иванова Т.В.		02.09.19	Объект: "Строительство ТП 15/04 кВ, ЛЭП 15 кВ от ВЛ 15-128(инв. 5115483), ЛЭП 0.4 кВ в п. Откосово Зеленоградский ГО"		ООО "ГЕОИД"
Должность	Фамилия	Подпись	Дата			

Российская Федерация ГЕОИД № 2